

AJÁNLATTÉTELI FELHÍVÁS

1 Az ajánlatkérő neve, címe, telefon- és e-mail címe:

Név: Észak-Csepel szigeti Víz- és Csatornamű Nonprofit Kft.
Cím: 2310 Szigetszentmiklós, Gyári út 21.
Kapcsolattartó: Barada Benő
Tel.: 00 36 30 919 9665
E-mail: barada.beno@szigetivizmuvek.hu

2. A beszerzés tárgya: Szigetszentmiklós, Klapka, Horgász, Estike, Ragád, Lehel utak/utcák csapadékvíz vízkárelhárításával kapcsolatos kivitelezési munkáira (Mellékelt tervlapok szerint)

3. Az ellenszolgáltatás teljesítésének feltételei:

Ajánlatkérő a vállalt feladatok teljesítéséről teljesítési igazolást állít ki. A Vállalkozó az Ajánlatkérő által aláírt teljesítési igazolás alapján számlát jogosult kiállítani és 30 napos fizetési határidővel benyújtani.

A kifizetés pénzneme magyar forint, mely a beruházás sikeres műszaki átadás-átvételét követően kerül kifizetésre. Ajánlatkérő előleget nem biztosít. Ajánlatkérő a részszámlázás lehetőségét nem biztosítja.

4. A megkötendő szerződés típusa: Vállalkozói Szerződés

5. Az ajánlattevővel szemben támasztott követelmények:

Az ajánlattevőnek nyilatkozna kell (1.sz. melléklet), hogy nincs köztartozása, nem áll fent sem végelszámolás, sem csődeljárás, sem felszámolási eljárás alatt, tevékenysége nincs felfüggesztve, nem minősül offshore cégnak.

Az ajánlattevőnek rendelkeznie kell víziközmű építési referenciaival, mely referencia listát az ajánlathoz mellékelni szükséges.

6. Az ajánlati kötöttség minimális időtartama: 60 nap

7. Az ajánlatok értékelési szempontjai:

- az ellenszolgáltatás nettó ajánlati ára 60%
- vállalási határidő: 40%

8. Az ajánlat benyújtásának formai követelményei:

Ajánlattevő az ajánlatot elektronikus úton juttatja el az ajánlatkérő e-mail címére, vagy leadja a társaság székhelyén az ajánlattételi határidő lejártáig.

Az ajánlat tartalmazza:

- a) Ajánlattevő megnevezését;
- b) Az ajánlat tárgyának pontos megnevezését;
- c) Az ajánlat érvényességét és az ajánlat kiállításának dátumát;
- d) A nettó ajánlati árat;
- e) A vállalási határidőt

9. Az ajánlattételi határidő: 2022. augusztus 4. 12:00 óra

10. Az ajánlat benyújtásának helye: szigetivizmuvek@szigetivizmuvek.hu e-mail címre, vagy a társaság székhelyén

11. Az ajánlattétel nyelve: magyar

12. Részajánlattétel: elfogadható

13. Egyéb információk:

- a) Az ajánlat elkészítésével és benyújtásával kapcsolatos összes költség az ajánlattevőt terheli.
- b) Az ajánlatnak tartalmaznia kell ajánlattevő kifejezett nyilatkozatát a felhívás feltételeinek elfogadására, valamint a kért ellenszolgáltatásra vonatkozóan.
- c) Ajánlatkérőt az ajánlatok bontása és bírálata nem kötelezi a szerződés megkötésére.
- d) Az ajánlatkérés 2 mellékletet tartalmaz, amely elválasztatlan részét képezi az ajánlati dokumentációnak.

Kelt: Szigetszentmiklós, 2022. július 27.

Szontágh Ferenc s.k.
ügyvezető
Észak-Csepel szigeti Víz- és
Csatornamű Nonprofit Kft.

Melléklet: 1.sz. Nyilatkozat

Tervlapok

1. sz. melléklet

Minta

Ajánlattételi nyilatkozat

Alulírott (név), mint a (cég) (székhelycím:) képviseletére jogosult személy, ezennel nyilatkozom és kijelentem, hogy cégem a (cég)

nem tartozik az ajánlatkérésben megadott kizáró okok hatálya alá, ugyanis:

- nincs köztartozása,
- nem áll sem végelszámolás, sem csődeljárás, sem felszámolási eljárás alatt,
- tevékenysége nincs felfüggesztve,
- nem minősül offshore cégnak,

Alábbiak szerint nyilatkozunk az ajánlatkérés feltételeire, és a kért ellenszolgáltatásra:

Az Észak-Csepel szigetű Víz- és Csatornamű Nonprofit Kft. 2020. április 9. napon kelt ajánlatkérésének feltételeit megvizsgáltuk és megismertük, a feltételeket elfogadjuk. Vállaljuk, hogy az ajánlattételi határidőtől számított 60. napig terjedő időszakra tartjuk az ajánlatunkat, és az addig ránk nézve kötelező érvényű, valamint ezen időszak lejárta előtt bármikor elfogadható.

Megajánlott ellenszolgáltatási ár:


Az ajánlati ár az ÁFA összegét NEM tartalmazza.

Kelt:


.....
(az ajánlattevő cégszerű/meghatalmazottj aláírása)

Helyszínrajz M 1:200

1m ————— 5m

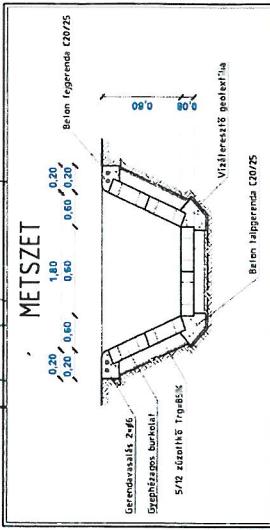

METSZET

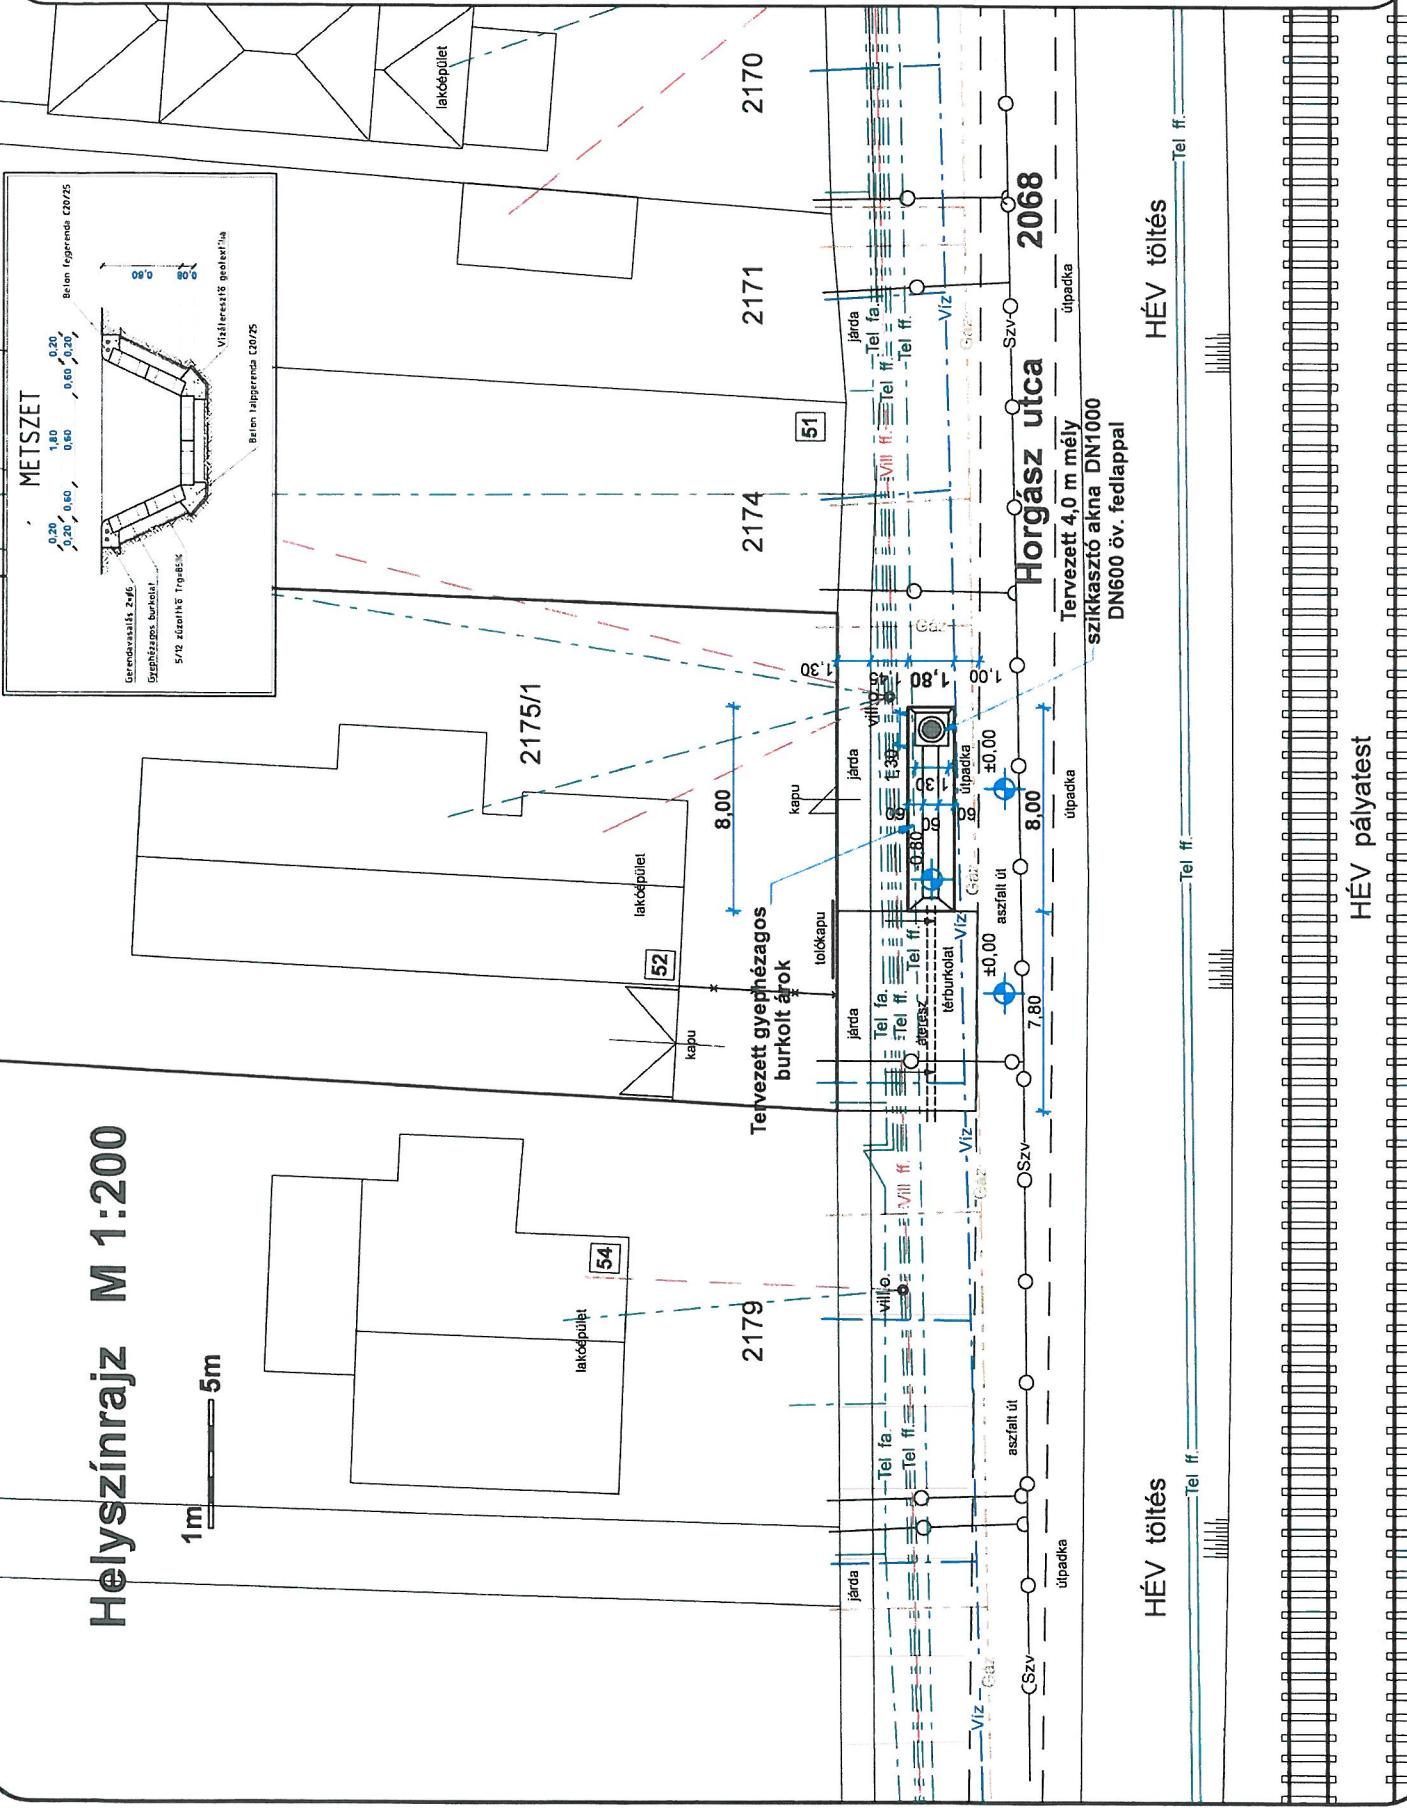

Helyszínrajz M 1:200

1m —————— 5m

5709/1

5709/28

5709/27

5709/26

5709/25

5709/36

lakópülei

Műszaki lellezők :
DN1000 fentkelem nélküli
beton szikkasztókra:
tervezett legalább 3,0 m
magasságú kútat
kiállítani az
aknaelemekből és a
szikkasztókból. Ha
aktuális talajszinttől eltérő
geodezkusan magasabbban
lenne, akkor annak
visszirányelével legyen az
aknaelemekből legyen az
szikkasztókban.

Az óv. fedlap karból 2,0 x 2,0
m-es betongaller ~15 cm
vég-, terepsointhalás
répésre képes ~1 cm-re
felső síkja 1-1,5 cm-re
legyen mélyebben. A
belontefület enyhén lejtzen
a rács minden irányból. A
rács felső síkja ~1 cm-re
legyen mélyebben a
betongaller képes.

Árvazat: geotextilia vagy
hevezett területen vagy
kulé:


Fedlap : DN600 átmérőű,
teherbírás D400-as típusú
onditás racs.
A közülvezetékkel helyezte
bizonyalan, az E-kozmú
nyilvántartás
egyérléműen
megállapítható, 50 cm-nél
mélyebben nem szabad
vegezni. Kézi kitalálás
szükséges.

A kivitelezéshez szükséges
helyszíni méretet előzetesen
ellenőrizendők.
1. Márkus Ferenc
VZ-TEI 13-12513
Kiss Zoltán
2. Kiss Zoltán
Ügyintéző / Iverzó
Száj: Ugyirat.sz.: 11/430/2022.

Projekt neve és dátum:
Szigetszentmiklós
Éslike u. 9/A.
szikkasztók kút építés


Előzetes
számla
Dátum: 2022.07.
Létszám: 1 : 200

1

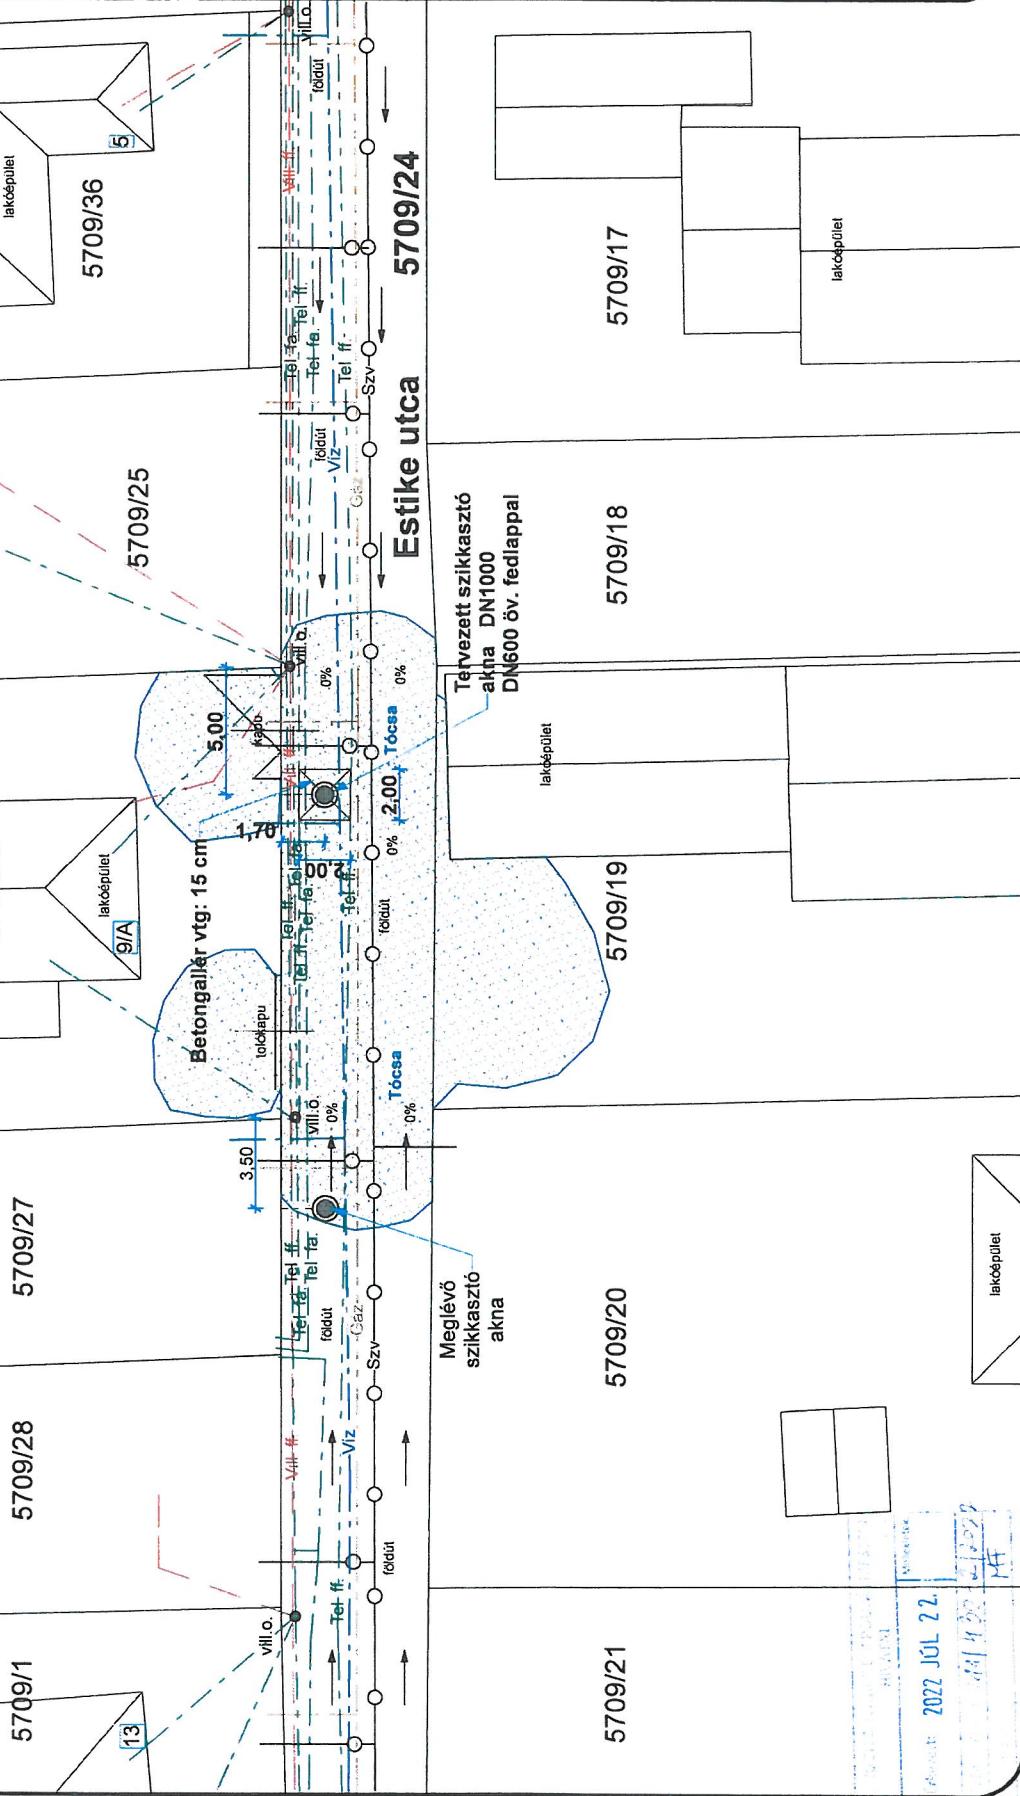

Helyszínrajz M 1:200

1m — 5m

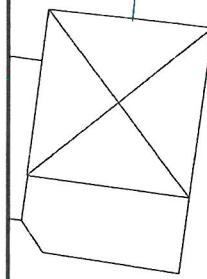

12096/1



Tenyezett szíkkasztó
áakra DN1000
DN600 öv fedlappa

3.75

1.60

Betongallér vég: 15 cm

046

Ragad utca

asztali út

Szv.

VII₂

Tel ff-

Tel fdbkab-

lárda

Ijde

VIII

VIII fa

VIII ff

fa

proj.

szk.

11/B

lakópü.


proj. neve és címe:
Szigetszentmiklós
Ragad u. 11/B.

szk. szám:


Dátum: 2022. 07.

Lépésik.
1:200

Ugyirat sz.: 11/178/2022.

 

8878/14

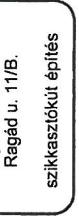


Projekt neve és címe:
Szigetszentmiklós
Ragad u. 11/B.

szk. szám:

Dátum: 2022. 07.

Lépésik.
1:200

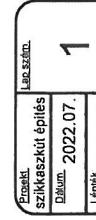

8878/15



lakópület

Helyszínrajz M 1:200

12465/5

1m
5m

12465/2
Meglévő földárok
1,60

12465/6

Tervezett földárok
2,70 x 1,60

1462/4
20 cm széles beton folyóka
0,3 % lejtésben

1460
31,50
20
0,3 %
Tócsa
Svz
Tel
Lehel utca

Lehel utca

20 cm széles beton folyóka
0,3 % lejtésben

1459

Műszaki jellemzők:

20 cm szélességű beton folyóka: Az újradakában, közvetlenül a kerítésalászat után ki kell bontani a földes részt, hogy az új betonfolyóval szemben megfelelően szélesítse a földet. Min. 15 cm-es szélességen az új betonfolyóba szükséges helyezni az új betonfolyókat. A betonfolyóelemek egyszeresen max. 0,3%, ami a 30 m-en ~11 cm-es szintkülönbséget jelent. A terépzsírhez képest.

A betonfolyókra kerülő beton lejtése 0,3% és az aszfaltszél között megnagyobbodó 30 cm utáradáskor a kitermelő földet törmelten kell visszadobogni úgy, hogy az akadálytalanul ráfolyhasson az esővíz a földárokra.

Földárok: A meglévő földárok ki kell profilozni és mélyítésekkel hosszasan és meg kell hosszabban a keresztszédségeket végezni. Kézi kutató felülről közelítő tábláig (2,70 m).

Gépi fodunkkal 50 cm-nél mélyebben nem szabad végezni. Kézi kutató felülről A kivitelezéshez szükséges hajszáni méretek előzetesen elrendezendők.

Ügyirat.sz.: 11/ /2022.

Projekt neve és címe:
Szigetszentmiklós
Lehel út 1460 hrsz
betonfolyóka építés

Ezaki.
betonfolyóka építés
Dátum: 2022.07.
Lépés: 1 : 200

1

