



Tervezett új árok

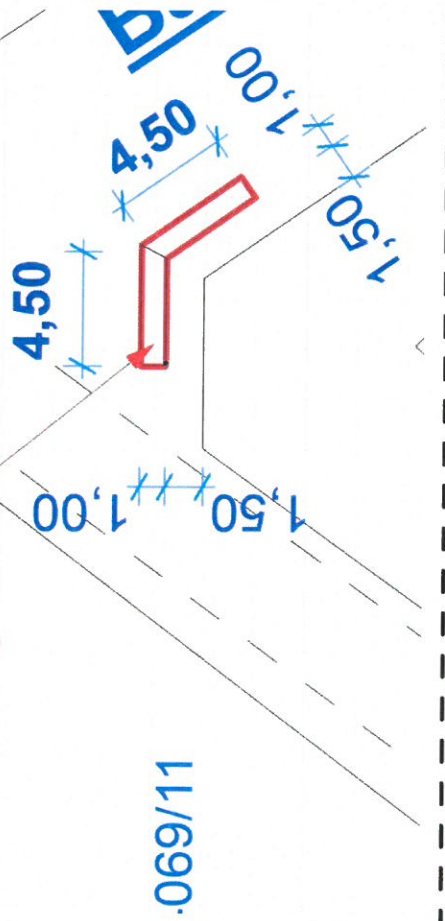

4069/11

Meglévő betonfolyóka

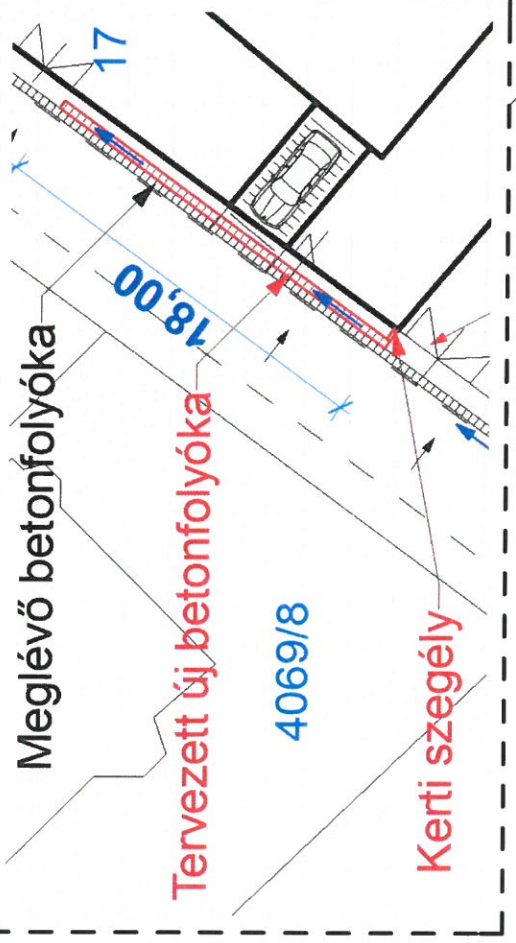

Tervezett új betonfolyóka

4069/8

Kerti szegély

# Helyszínrajz M 1:500



Tervezett új árok

Babits Mihály utca

1332 hrsz

4069/11

1333/11

1,50

1,00

4,50

1,50

1,00

4,50

Bartók Béla utca

1333 hrsz

4069/10

1333/10

19

17

15

13

1333/9

1333/8

1333/5

1333/3

4069/9

Meglévő betonfolyóka

Tervezett új betonfolyóka

18,00

4069/8

Kerti szegély


4069/7

4069/6



2

# Helyszínrajz M 1:500

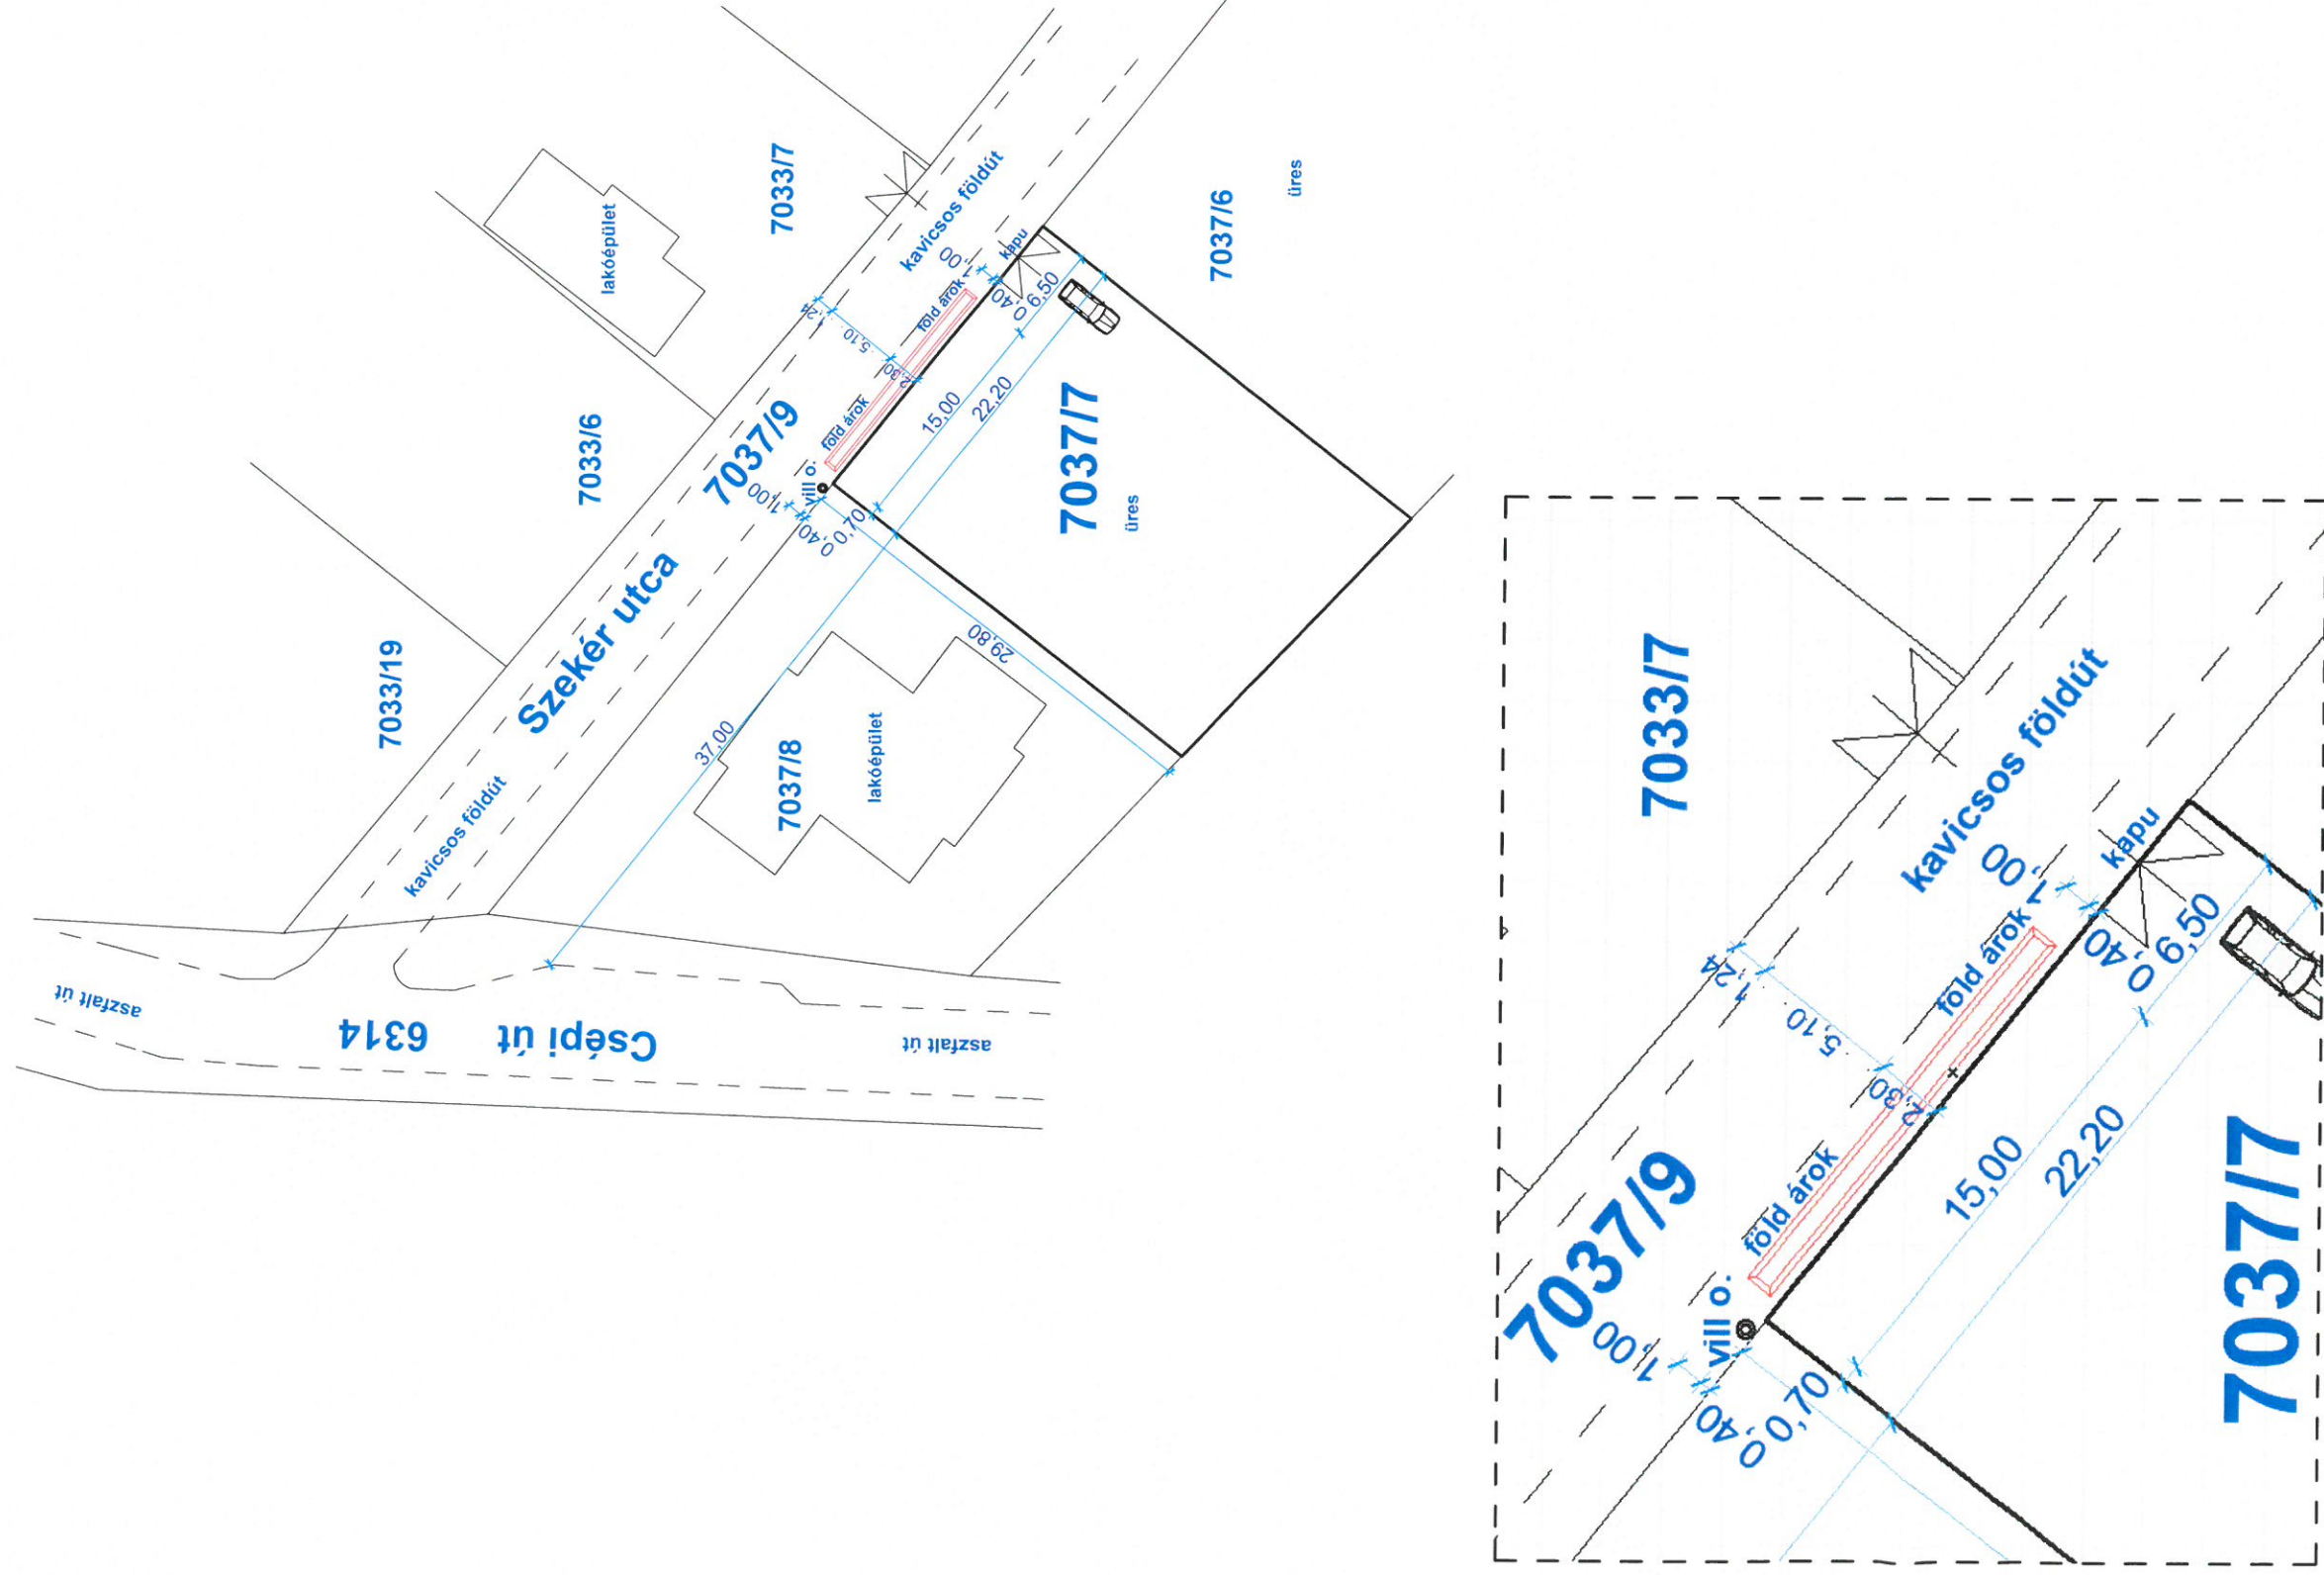

Szigetszentmiklós, Szekér u. 7037/7 hrsz.

Telepítési helyszínrajz


2020.11.

Városüzemeltetési Osztály - Műszaki Iroda


M = 1:500

3

# Helyszínrajz M 1:500

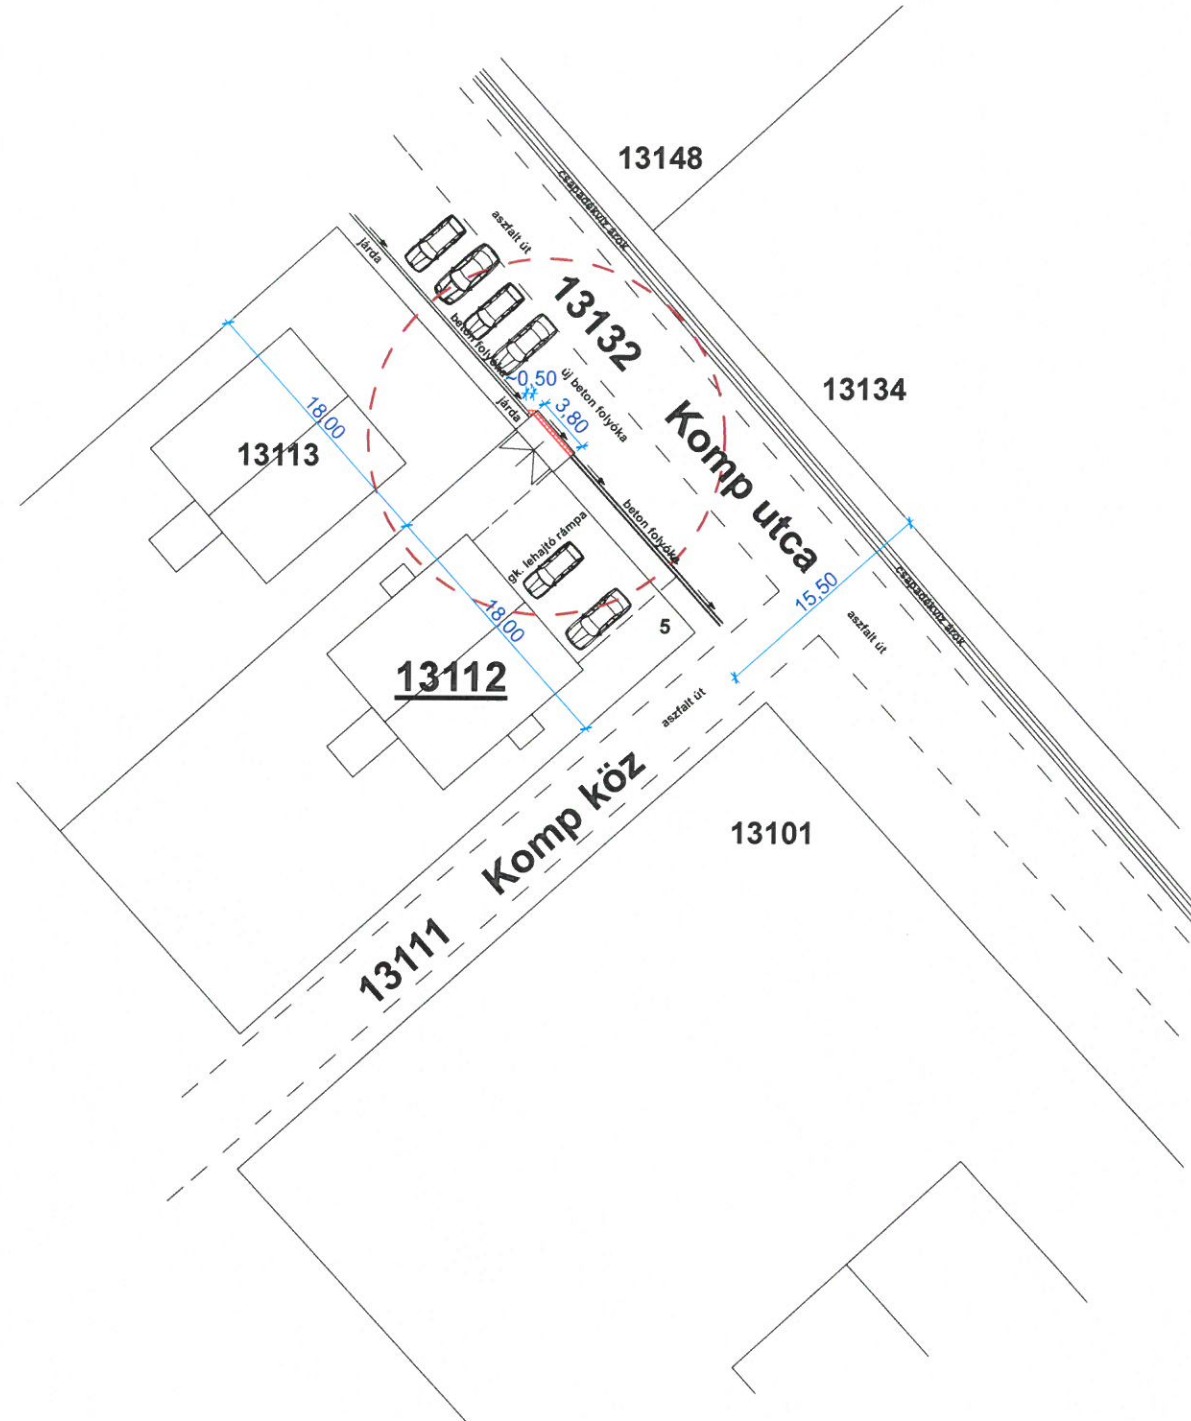

Megjegyzés : az új betonfolyóka műszakilag azonos paraméterekkel rendelkezzen, mint az ingatlan előtt már megtalálható betonfolyóka.

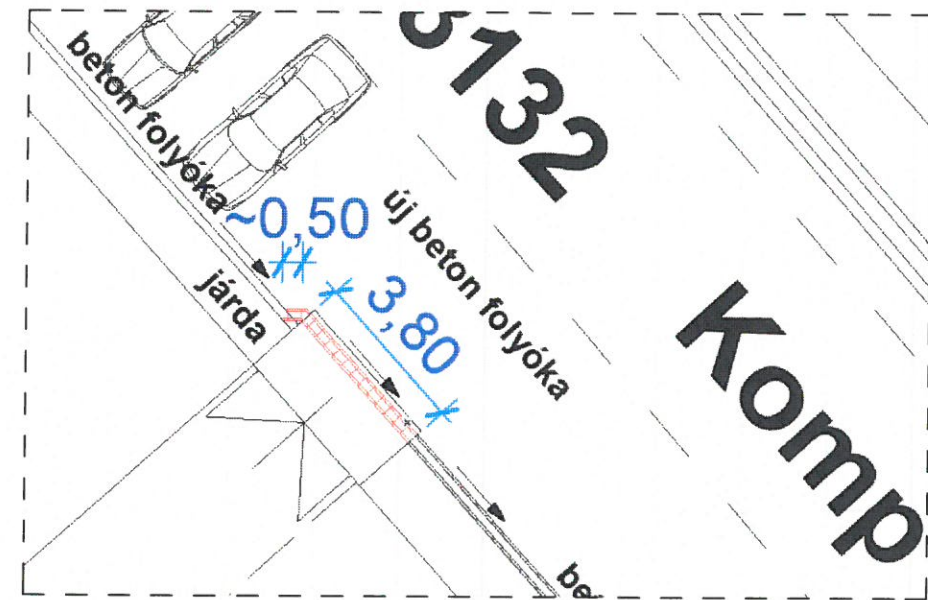


Szigetszentmiklós, Komp utca 13112 hrsz		Telepítési helyszínrajz	
2020.11.	Városüzemeltetési Osztály - Műszaki Iroda		M = 1:500



4

# HELYSZÍNRAJZ M=1:500

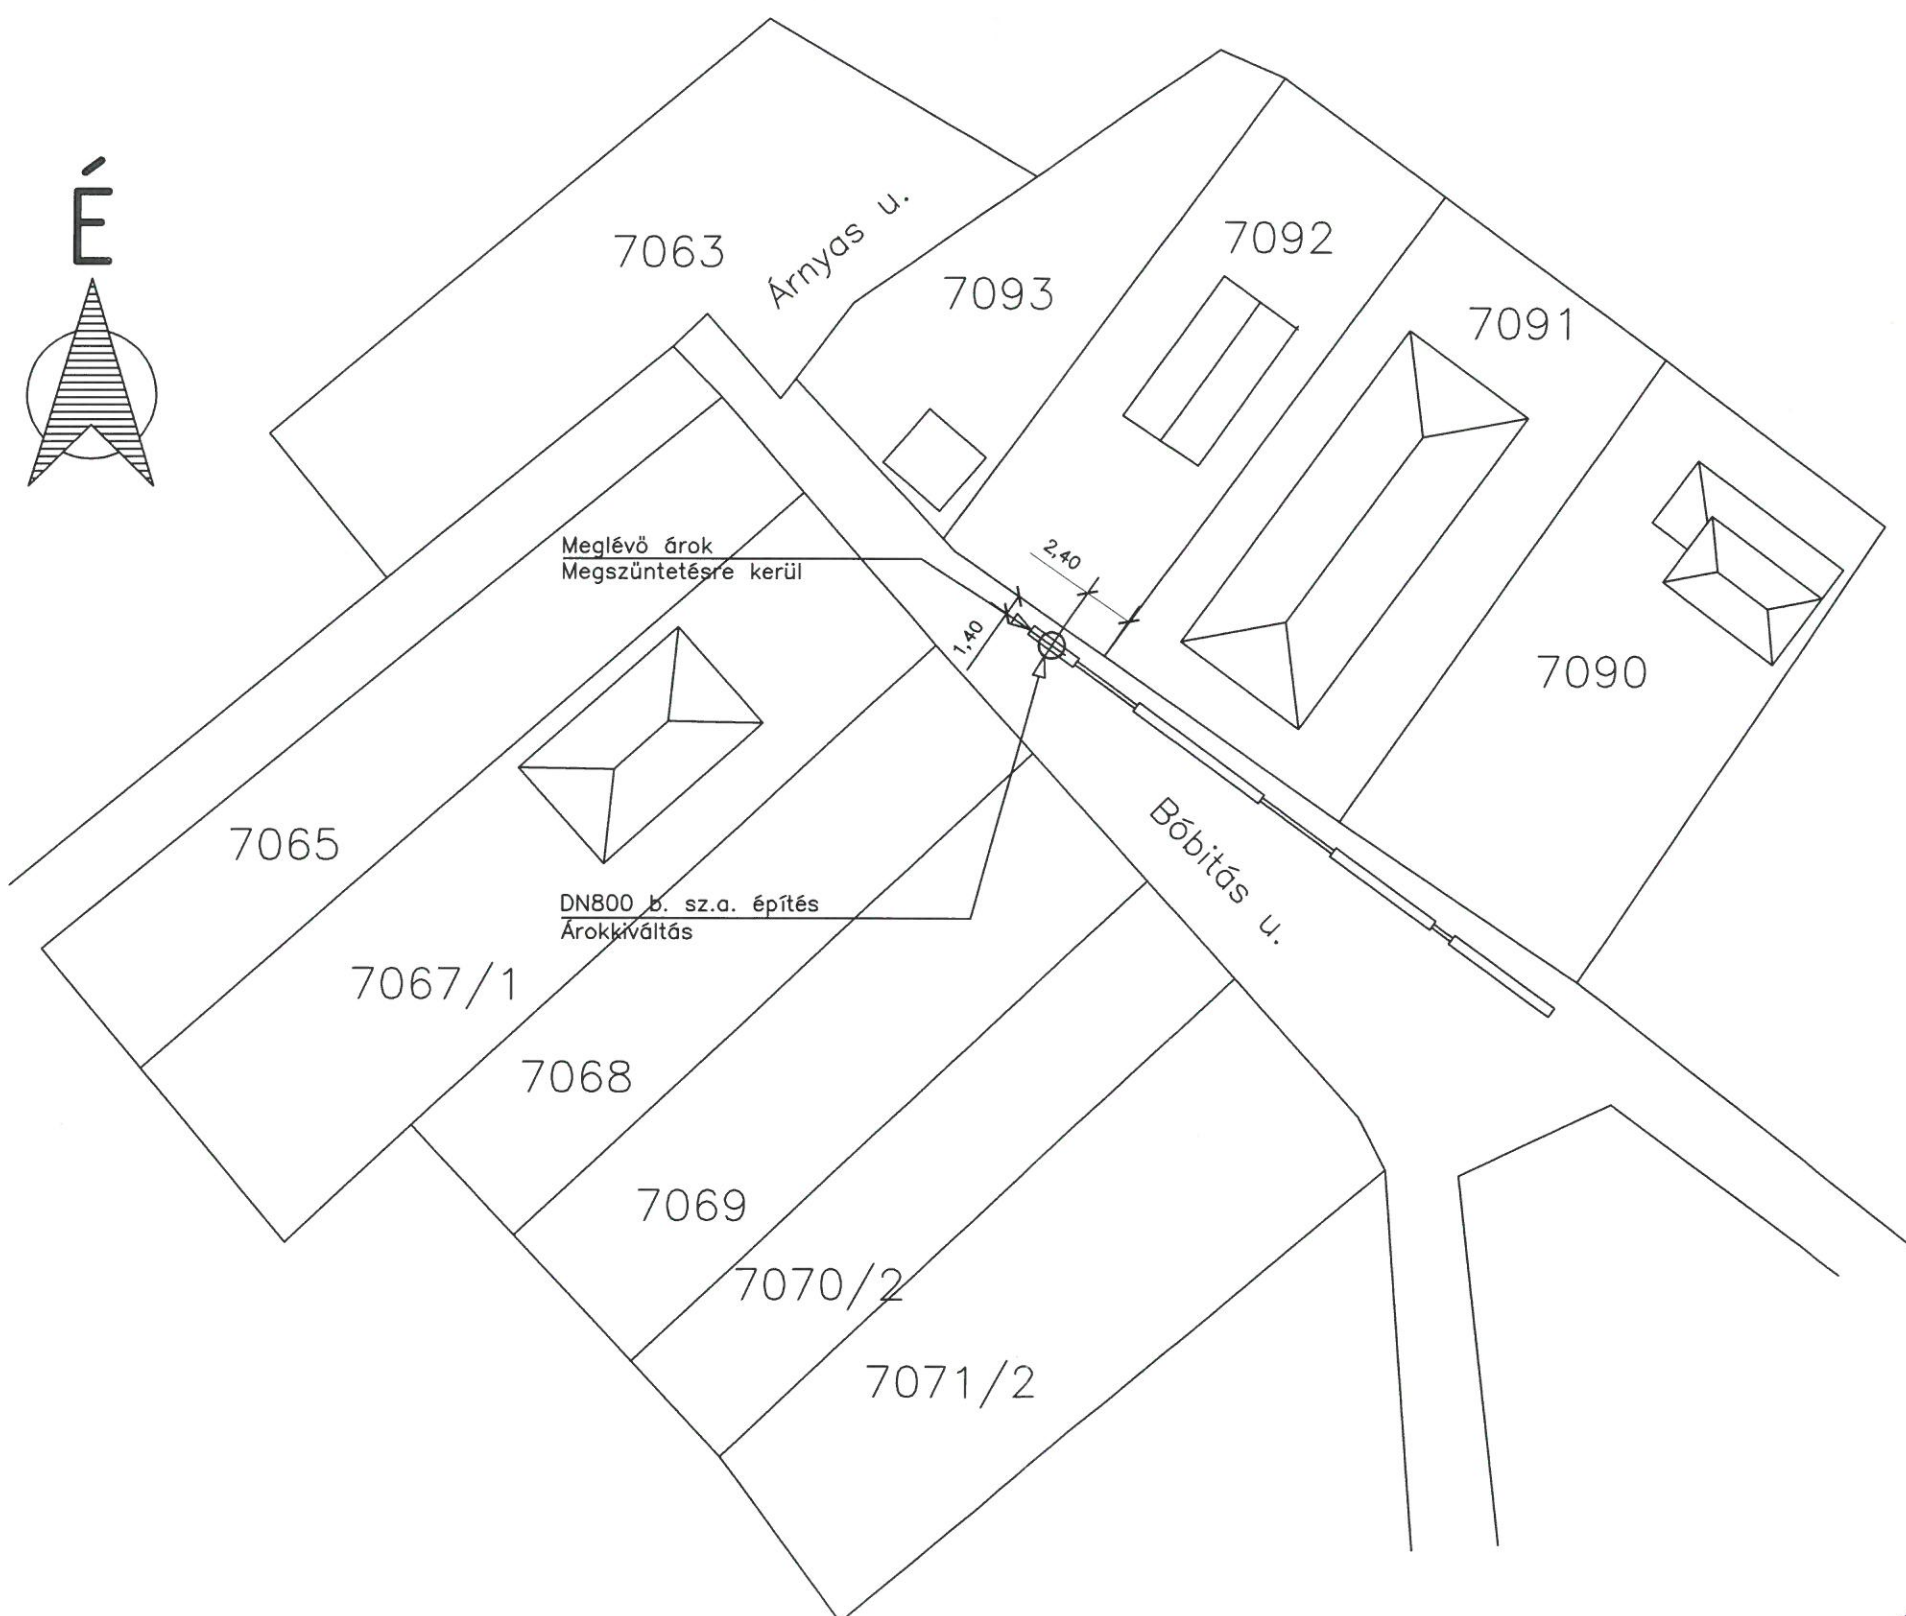

### Általános megjegyzések

DN800 b. fenékelem nélküli szikkasztó akna tervezetten legalább két aknaelem és felső szűkítőelem, amelyben a mértékadó talajvízszint ettől geodeti- kusan magasabban van, akkor annak vízszintjéig.

Ágyazat: törtbeton/kulé, geotextíliával.

Fedlap: DN600 teherbírő rács

1. Márkus Ferenc	
2. Kiss Zoltán	
Szám	Átdolgozás/kiadás

Cég neve és címe


Projekt neve és címe  
Bóbitás utca, árokkiváltás

Projekt	Aknaépítés	Lap	1
Dátum	2020/11/16		
Lépték	M=1:500		

1. *Márkus*  
2. *Kiss*

5.


# Helyszínrajz M 1:200

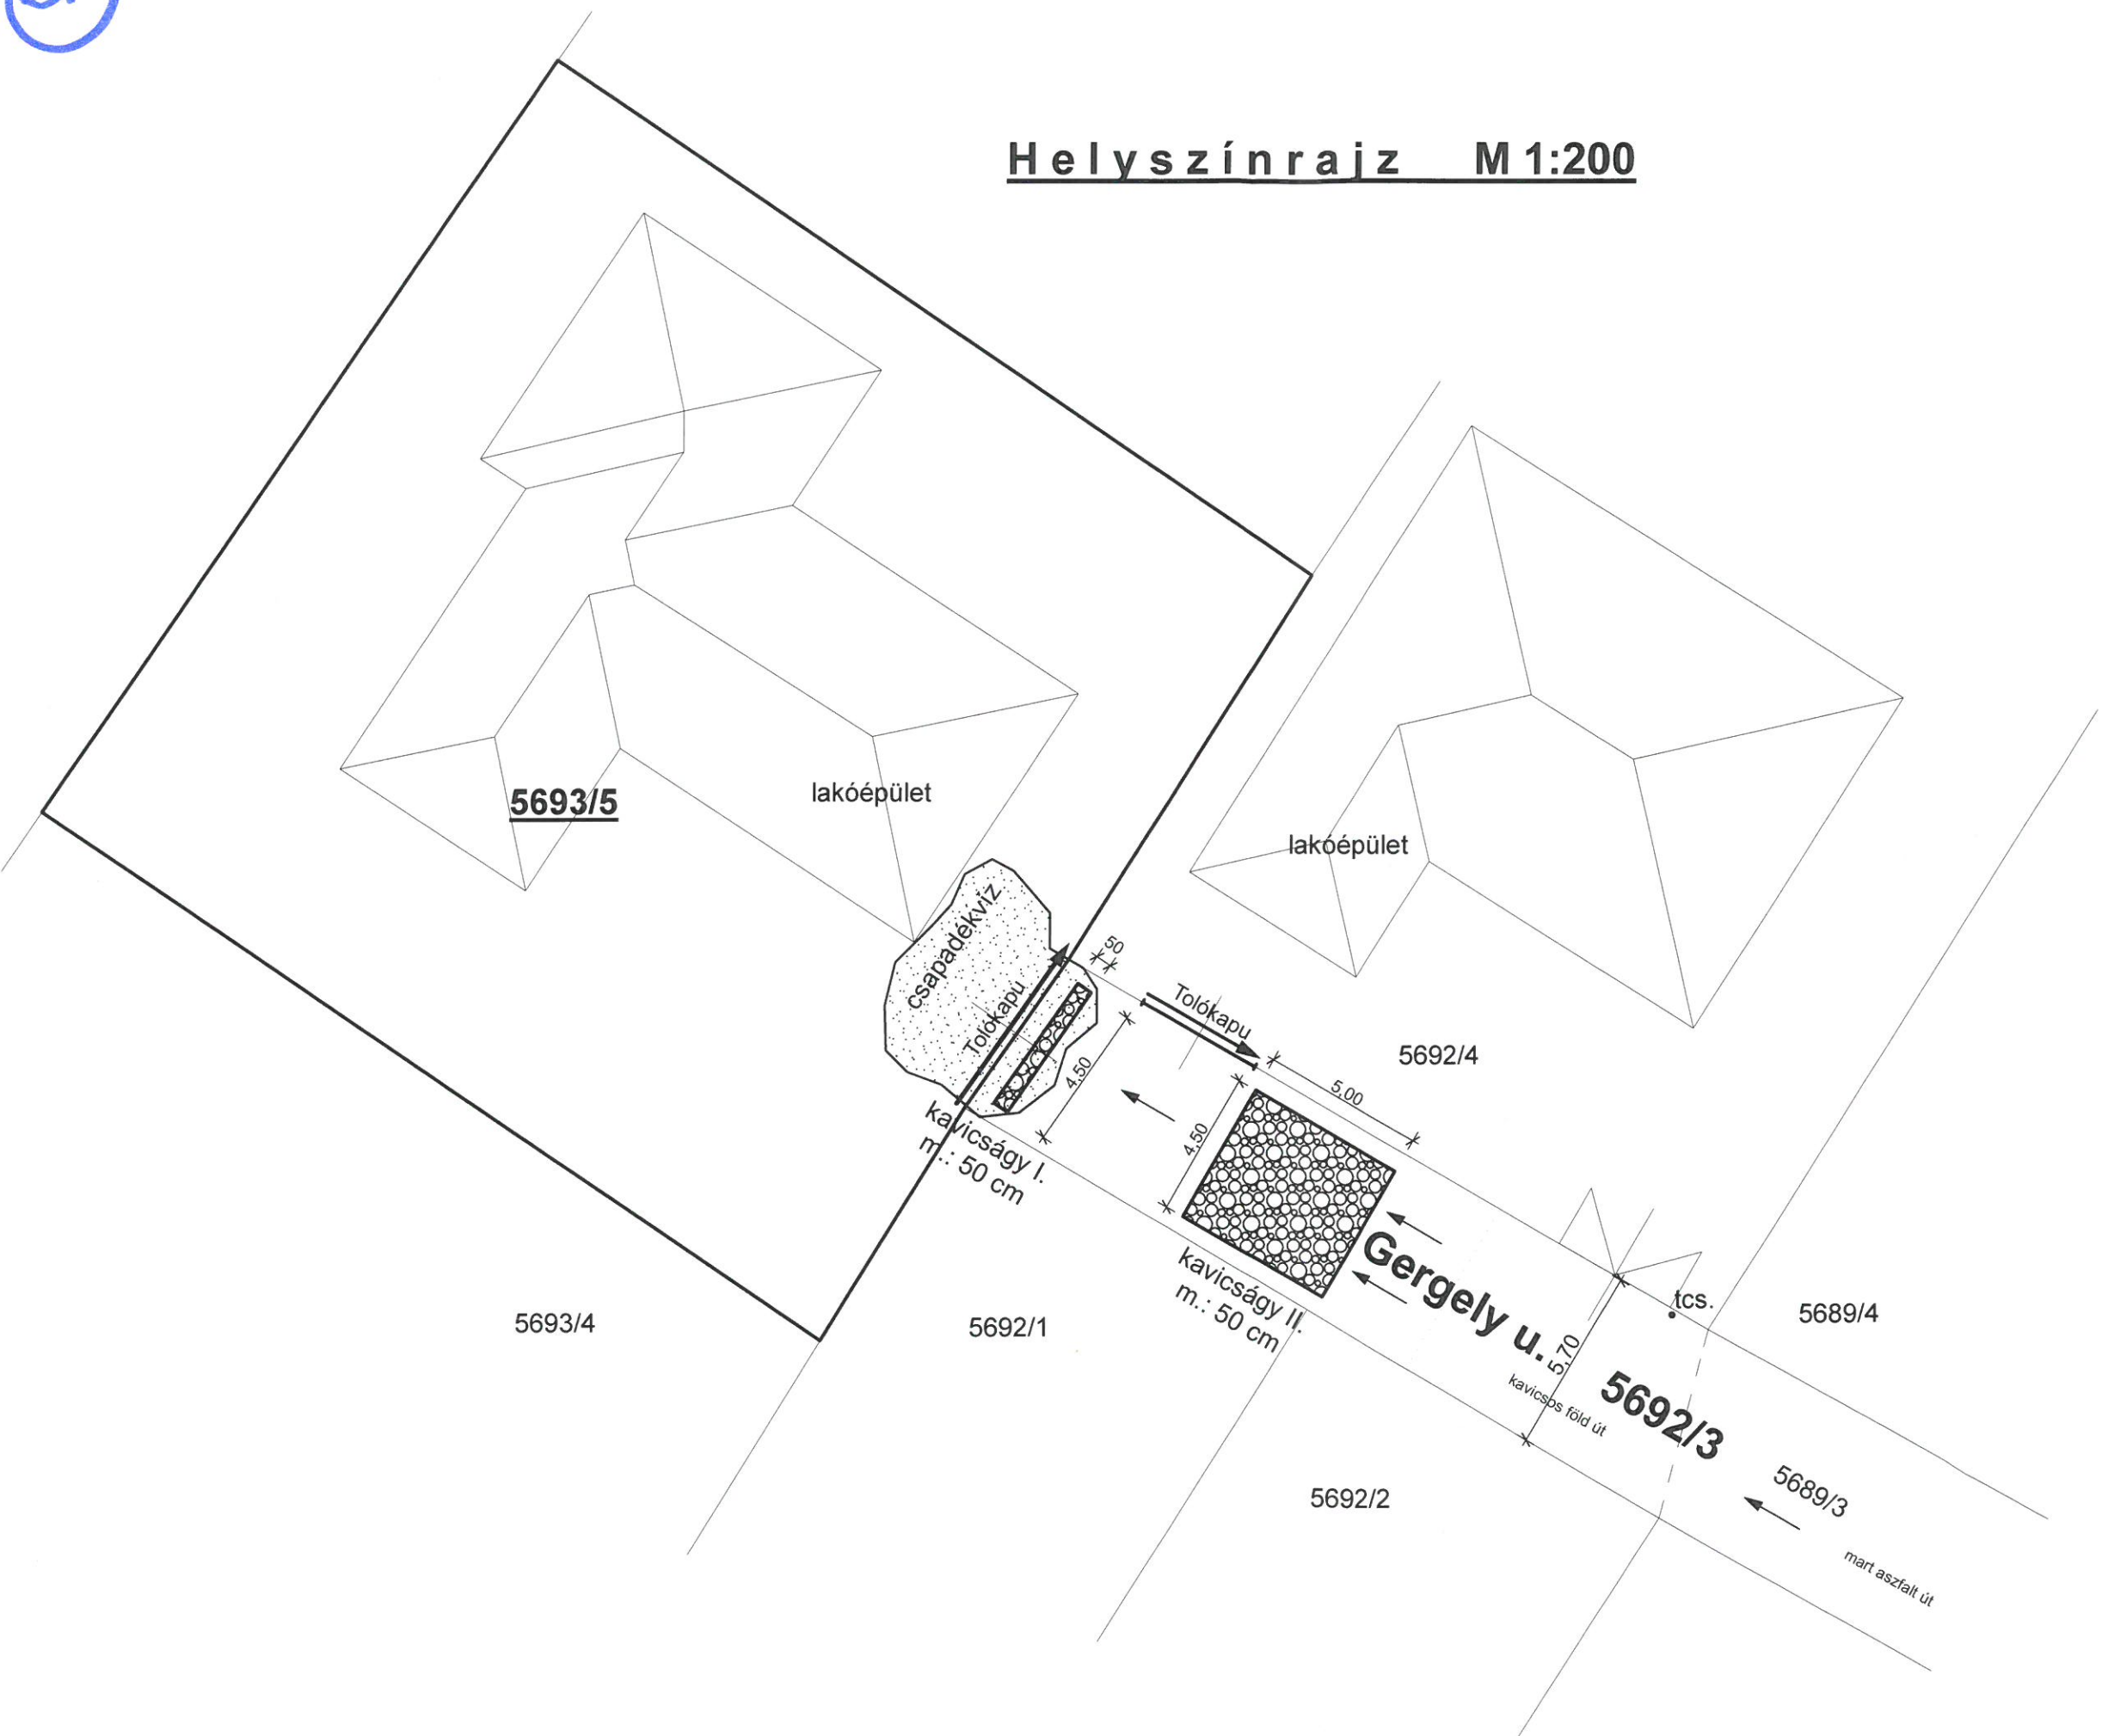

### Általános megjegyzések

Az ágyazat mélysége 50 cm, anyaga kulé, törtbeton geotextília takarással.

	<i>Márkus</i>	
1.	Márkus Ferenc	
	<i>Kiss</i>	
2.	Kiss Zoltán	
Srsz	Ügyintéző / tervező	Dátum
Ikt.sz.: 11/1606/2020.		

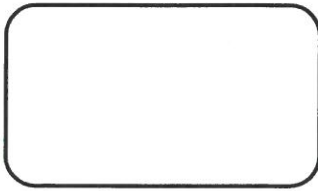

Projekt neve és címe:  
 Szigetszentmiklós,  
 Gergely utca 5692/3 hrsz  
 szikkasztóágy építés

Projekt: szikkasztó építés	Lap szám: <b>1</b>
Dátum: 2020.11.	
Lépték: 1 : 200	