

AJÁNLATTÉTELI FELHÍVÁS

1. Az ajánlatkérő neve, címe, telefon- és e-mail címe:

Név: Észak-Csepel szigeti Víz- és Csatornamű Nonprofit Kft.

Székhely: 2310 Szigetszentmiklós, Gyári út 21.

Kapcsolattartó: Barada Benő

Tel.: 00 36 30 919 9665

E-mail: barada.beno@szigetivizmuvek.hu

2. A beszerzés tárgya:

- Szigetszentmiklós, Rév köz (2213/4 Hrsz.),
- Gyümölcsös utca (8785 Hrsz),
- Evezős utca (6699/4 Hrsz),
- Boglya utca (5919/2),
- Híradó utca (8606/4 Hrsz.) csapadékvíz vízkárelhárításával kapcsolatos kivitelezési munkái (Mellékelt tervlapok szerint)

3. Az ellenszolgáltatás teljesítésének feltételei:

Ajánlatkérő a vállalt feladatok teljesítéséről teljesítési igazolást állít ki. A Vállalkozó az Ajánlatkérő által aláírt teljesítési igazolás alapján számlát jogosult kiállítani és 30 napos fizetési határidővel benyújtani.

A kifizetés pénzneme magyar forint, mely a beruházás sikeres műszaki átadás-átvételét követően kerül kifizetésre. Ajánlatkérő előleget nem biztosít. Ajánlatkérő a részszámlázás lehetőségét nem biztosítja.

4. A megkötendő szerződés típusa: Vállalkozói Szerződés

5. Az ajánlattevővel szemben támasztott követelmények:

Az ajánlattevőnek nyilatkoznia kell (1.sz. melléklet), hogy nincs köztartozása, nem áll fent sem végelszámolás, sem csődeljárás, sem felszámolási eljárás alatt, tevékenysége nincs felfüggesztve, nem minősül offshore cégnek.

Az ajánlattevőnek rendelkeznie kell víziközmű építési referenciával, mely referencia listát az ajánlathoz mellékelni szükséges.

6. Az ajánlati kötöttség minimális időtartama: 60 nap

7. Az ajánlatok értékelési szempontjai:

- az ellenszolgáltatás nettó ajánlati ára 60%

- vállalási határidő: 40%

8. Az ajánlat benyújtásának formai követelményei:

Ajánlattevő az ajánlatot elektronikus úton juttatja el az ajánlatkérő e-mail címére az ajánlattételi határidő lejártáig.

Az ajánlat tartalmazza:

- a) Ajánlattevő megnevezését;
- b) Az ajánlat tárgyának pontos megnevezését;
- c) Az ajánlat érvényességét és az ajánlat kiállításának dátumát;
- d) A nettó ajánlati árat;
- e) A vállalási határidőt

9. Az ajánlattételi határidő: 2021.szeptember 17. 12:00 óra

10. Az ajánlat benyújtásának helye: szigetivizmuvek@szigetivizmuvek.hu e-mail címre, vagy a társaság székhelyén

11. Az ajánlattétel nyelve: magyar

12. A beszerzés tárgyában megjelölt beavatkozási pontok (5) mindegyikére külön árajánlat készítendő.

13. Egyéb információk:

- a) Az ajánlat elkészítésével és benyújtásával kapcsolatos összes költség az ajánlattevőt terheli.
- b) Az ajánlatnak tartalmaznia kell ajánlattevő kifejezett nyilatkozatát a felhívás feltételeinek elfogadására, valamint a kért ellenszolgáltatásra vonatkozóan.
- c) Ajánlatkérőt az ajánlatok bontása és bírálata nem kötelezi a szerződés megkötésére.
- d) Az ajánlatkérés 2 mellékletet tartalmaz, amely elválaszthatlan részét képezi az ajánlati dokumentációnak.

Kelt: Szigetszentmiklós, 2021.szeptember 9.

Szontágh Ferenc s.k.
ügyvezető
Észak-Csepel szigeti Vízes-
Csatornamű Nonprofit Kft.

Melléklet: 1.sz. Nyilatkozat
2 sz. Tervlapok

1. sz. melléklet

Minta

Ajánlattételi nyilatkozat

Alulírott (név), mint a (cég) (székhelycím:)

képviselőtére jogosult személy, ezennel nyilatkozom és kijelentem, hogy cégem a

..... (cég)

nem tartozik az ajánlatkérésben megadott kizáró okok hatálya alá, ugyanis:

- nincs köztartozása,
- nem áll sem végelszámolás, sem csődeljárás, sem felszámolási eljárás alatt,
- tevékenysége nincs felfüggesztve,
- nem minősül offshore cégnek,

Alábbiak szerint nyilatkozunk az ajánlatkérés feltételeire, és a kért ellenszolgáltatásra:

Az Észak-Csepel szigeti Víz- és Csatornamű Nonprofit Kft. 2020.április 9. napon kelt ajánlatkérésének feltételeit megvizsgáltuk és megismertük, a feltételeket elfogadjuk. Vállaljuk, hogy az ajánlattételi határidőtől számított 60. napig terjedő időszakra tartjuk az ajánlatunkat, és az addig ránk nézve kötelező érvényű, valamint ezen időszak lejárta előtt bármikor elfogadható.

Megajánlott ellenszolgáltatási ár:

Az ajánlati ár az ÁFA összegét NEM tartalmazza.


Kelt:

.....

(az ajánlattevő cégszerű/meghatalmazotti aláírása)

Helyszínrajz M 1:200

1m 5m

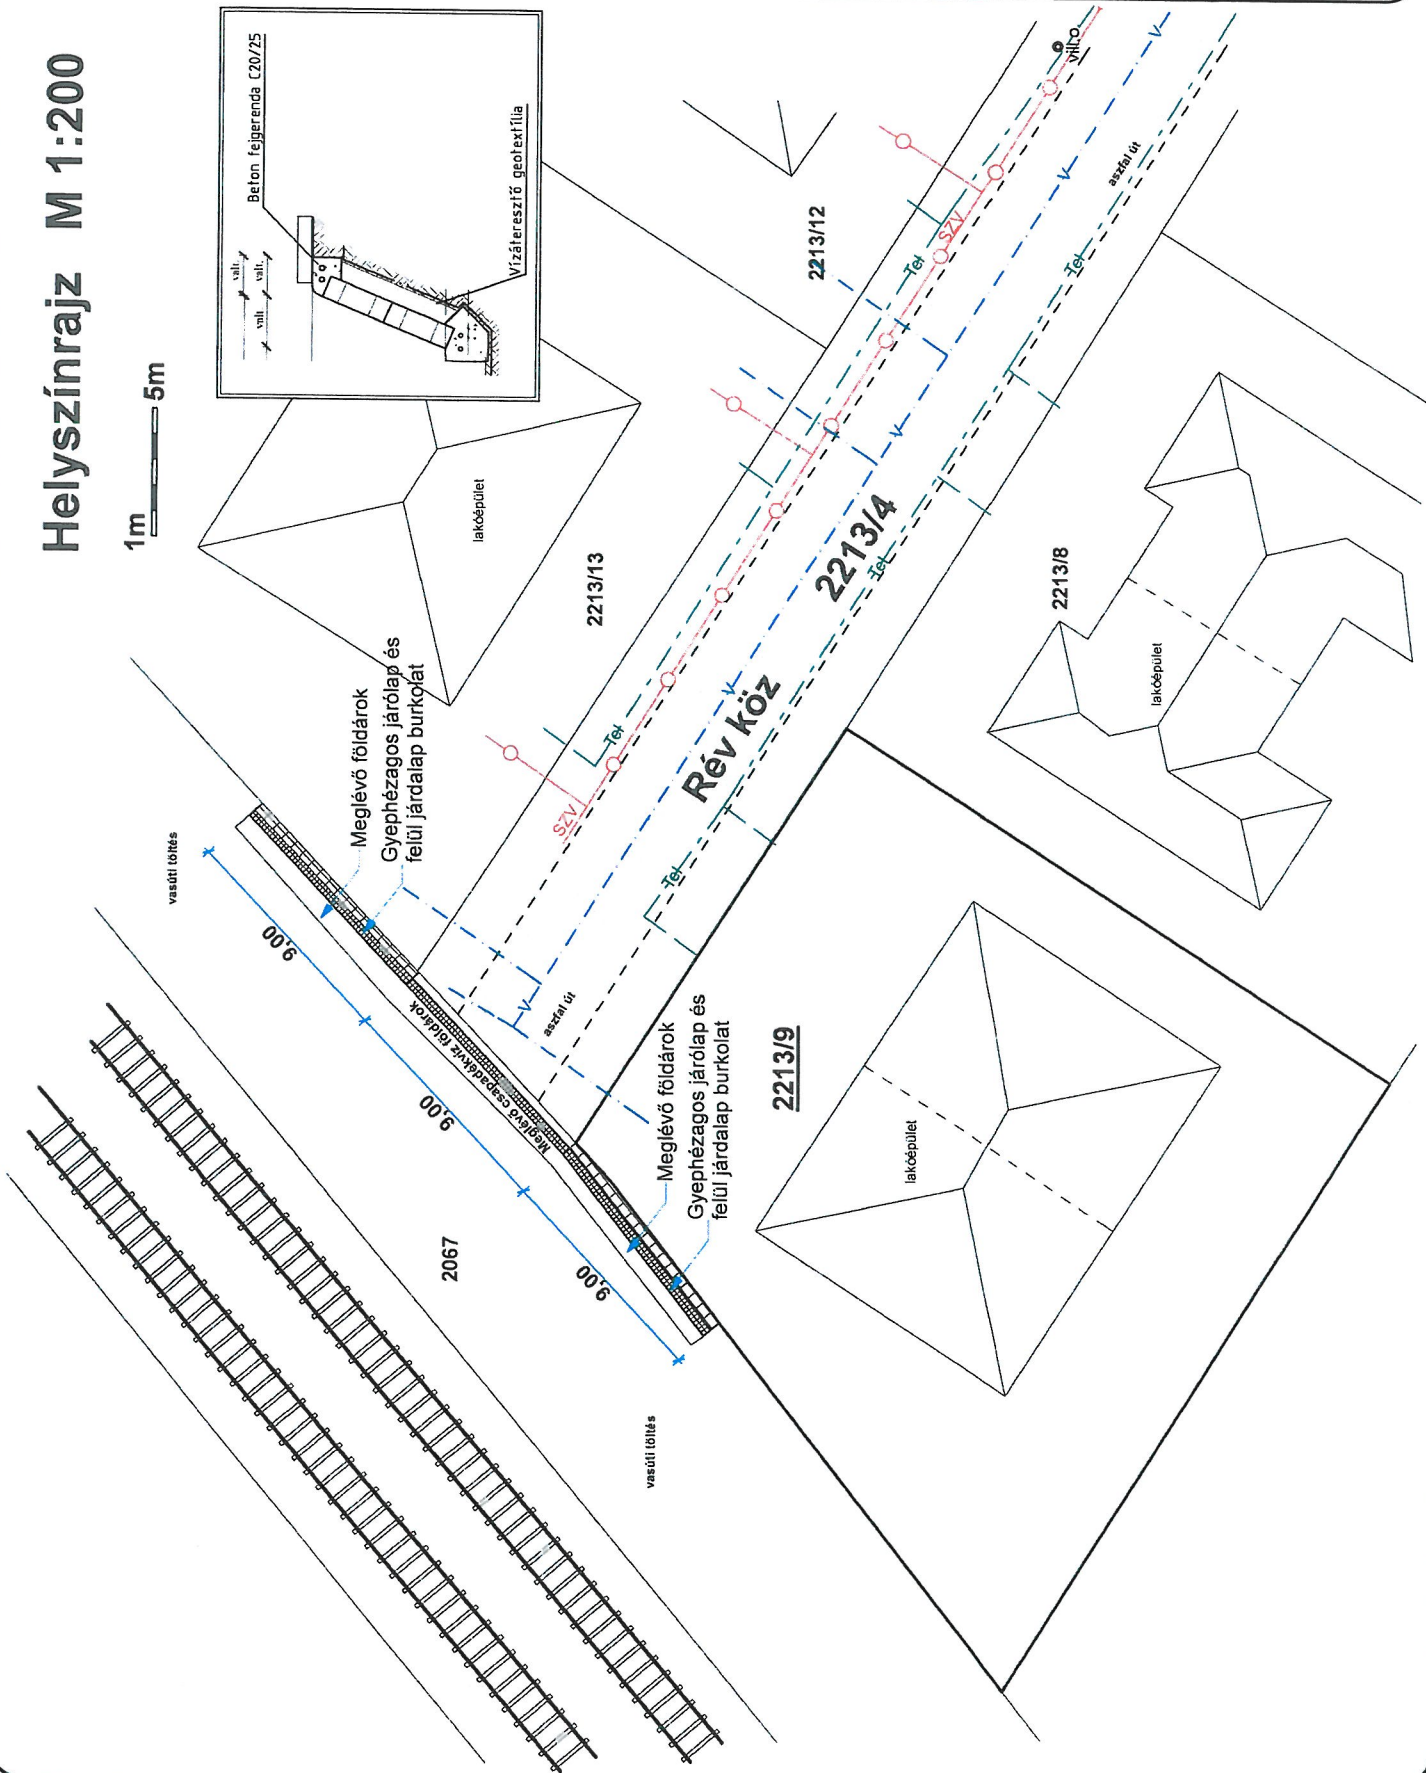

Általános megjegyzések

A meglévő csapadékvíz földáróknál gyephezágos járólappal szükséges egyoldalon kiburkolva megáramszítani a kerítésoldalt.

A gyephezágos járólap felső élénél ~ 10x10 cm vízlekerékkel, betonperendával, az alsó élénél min. 15x15 cm vízlekerékkel kell a lapokat összerögzíteni. A monolit beton gerendákba alul és felül 2-2 db Ø70 mm-es betonacél kell elhelyezni.

A betonelemek alá zúzottkő ágyszót és geo-textiliát kell helyezni.

Betonozási követően a felső él beton feigendáján a betonozási felületi egyenlőségek és kavicsrészeket cementhabarccsal kell esztélikusan szarvacsai elütemni és elsimítani a feigendóra teljes felületén.

A felső feigendóra beton járólapot kell helyezni a kerítés széléig, melynek lejtése az árok felé 1-2 % irányú legyen.

A kivitelezéshez szükséges helyszíni mérések előzetesen ellenőrizendőek.

1.	Márkus Ferenc	
	VZ-TEL 13-72813	
2.	Kiss Zoltán	
Szék	Ügyretelő / tervező	Datum
Ügyirat.sz.: 11/990/2021.		

Projekt neve és címe:
Szigetszentmiklós,
Rév köz 2213/4 hrsz
szikkasztó földárók
egyoldalas burkolása

Éveselt	Lap.szám.
Földárók építés	1
Dátum	2021.08.
Lépték	1 : 200

Általános megjegyzések

- A földárok szélessége 100 cm, mélysége 40-50 cm
- A földhivatali térképi és valóságos állapot közötti eltérés miatt helyzete bizonytalan.
- Az E-kozmű nyilvántartás alapján egyértelműen nem megállapítható
- A kozmúvezetékek miatt gépi földmunkát maximum 40 cm mélységig szabad végezni.


A kivitelezéshez szükséges helyszíni mérések elbővítésen ellenőrizendők.

1.	Márkus Ferenc
	VZ-TEL 13-12513
2.	Kiss Zoltán
Szer.	Lajmniczky / tervező
Datum	Ügyiratsz.: 11903/2021.

Projekt neve és címe:
Szigetszentmiklósi,
Gyümölcsös U.
szikkasztó árok építés

Évesítés	Lezárás
Ciklárok építés	1
Dátum	2021.08.
Lépték	1 : 200

Helyszínrajz M 1:200

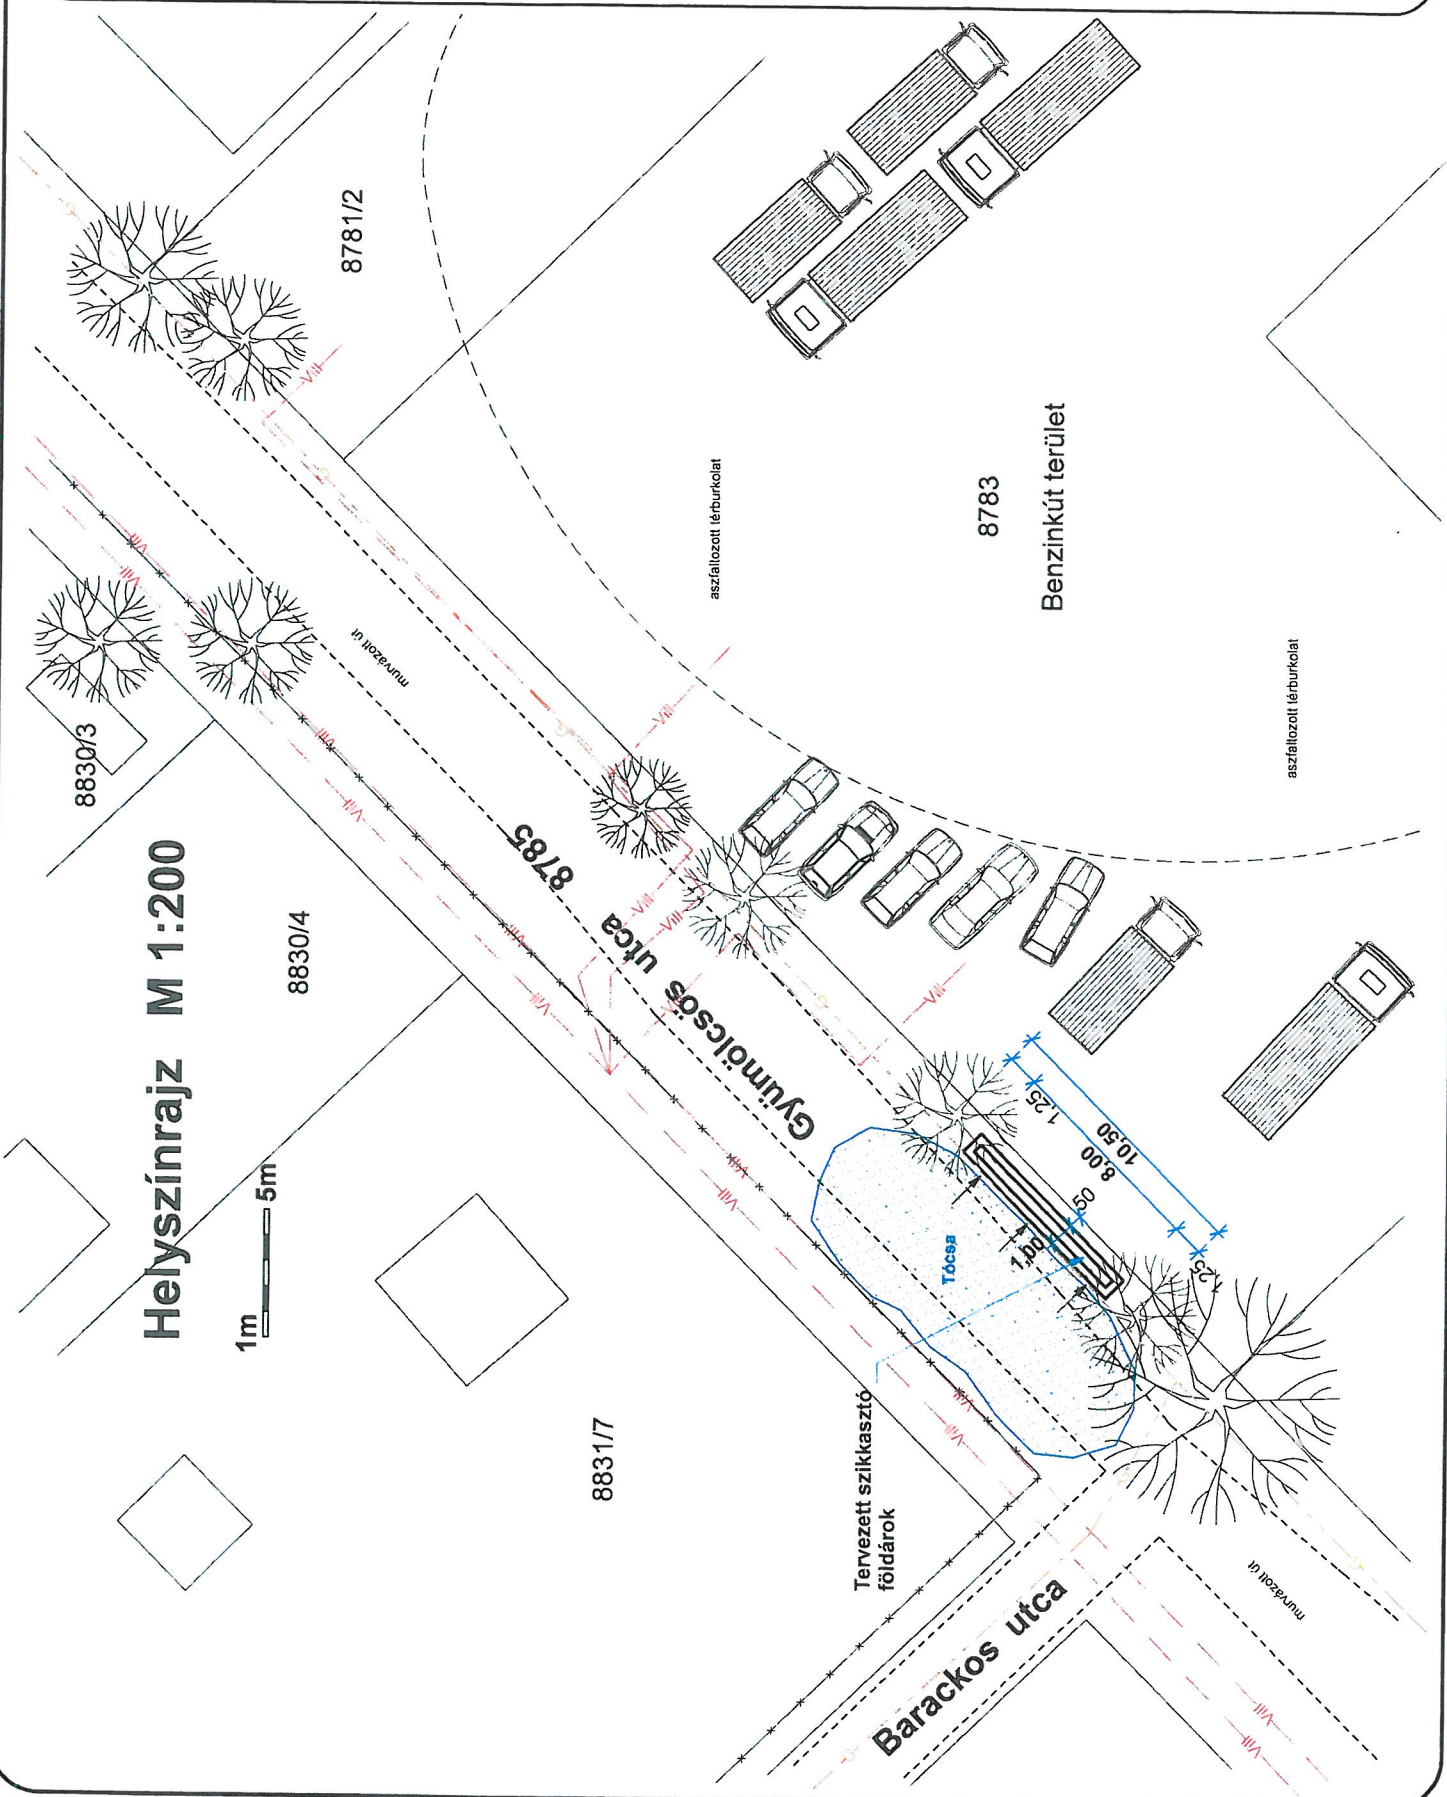

aszfaltozott térburkolat

aszfaltozott térburkolat

Tervezett szikkasztó földárok

Benzinkút terület

Barackos utca

Gyümölcsös utca

8830/3

8830/4


8781/2

8783


8785

8831/7

Táncsa

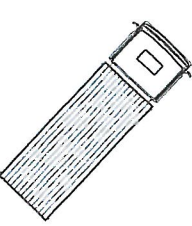

Helyszínrajz M 1:200

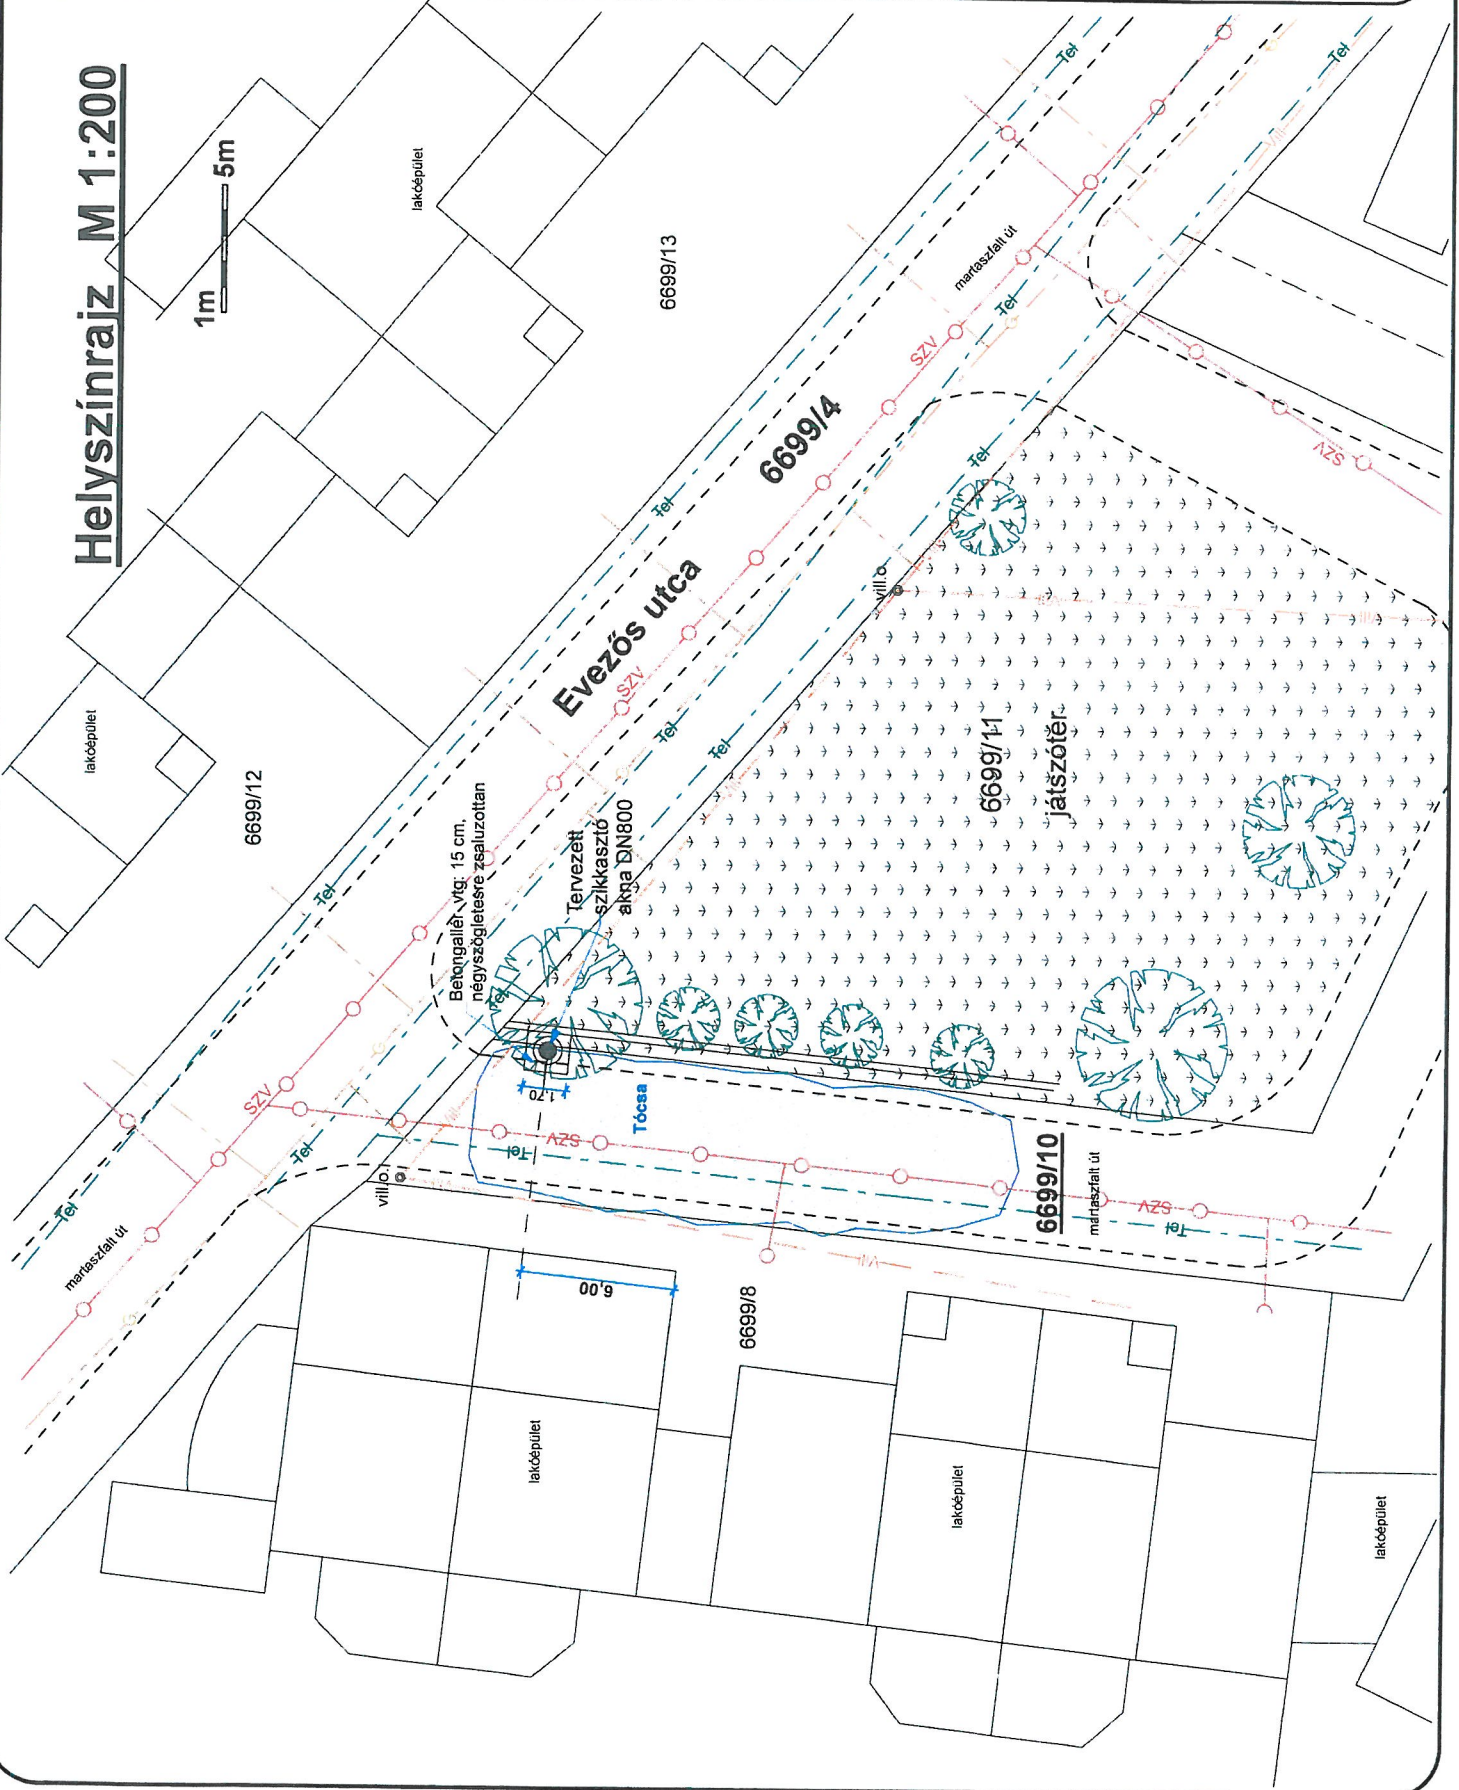

Általános megjegyzések
 DN 800 fenékelem nélküli beton szikkasztókra.
 Tervezeten legalább két aknaelemet és felet szükítélemet és szükítéses elhelyezni. Amennyiben a mértékadó talajvízszint ettől geodetikus magasabban van, akkor annak vízszintjénél legyen az aknatenék.
 A fedlap körül betongallér 15 cm vastag, hátfőben vasalt, szögletesre zsáuzott betonlemez

Agyazat törtbeton vagy kulé geotextiliával
 Fedlap : DN600 átmérőjű, teherbíró D-400-as öntöthvas rács

A földhivatali térképi és valóságos állapot közötti ~ 5-6 m-es elcsúszás miatt a közművelelékek helyzete bizonytalan. Az E-közmű nyilvántartás alapján egyértelműen nem megállapítható. A lehetséges közművezetékek miatt gépi fordumokat 50 cm-nél mélyebben nem szabad végezni.

A kivitelezéshez szükséges helyszíni mérések előzetesen ellenőrizendők.

1.	Márkus Ferenc
	VZ-TEL 13-12513
	<i>[Signature]</i>
2.	Kiss Zoltán
Szék	Ugyintéző / tervező
Dátum	Ügyirat.sz.: 11/348/2021.

Projekt neve és címe:
 Szigetszentmiklós,
 Evezős utca
 szikkasztókút építés

Projekt szikkasztó építés	Lap.szám.
Dátum: 2021.08.	1
Lépték: 1 : 200	

Általános megjegyzések

A szikkasztóágyazat max rétegvastagsága 15 cm, anyaga külé.

A lehetséges közművezetékek mélyességét 50 cm-nél mélyebben nem szabad végezni. Gépi földmunkát maximum 40 cm mélységig

Az E-közmű nyilvántartás pontatlanságai miatt egyértelműen megállapítható a közművezetékek helyzete.

A kivitelezéshez szükséges helyszíni mérések előzetesen ellenőrizendőek.

Szsz	Ugyenkező / Ievező	Datum
1.	Márkus Ferenc	
	VZ-TEL 13-12513	
2.	Kiss Zoltán	
	Ugyenkező / Ievező	
		Datum

Ügyirat.sz.: 11/991/2021.

Projekt neve és címe:
Szikkasztómű,
Boglya u. 72.

szikkasztó ágyazat építés


Lap száma:

Építési
árok építés

Dátum: 2021.08.


Skála: 1 : 200

1

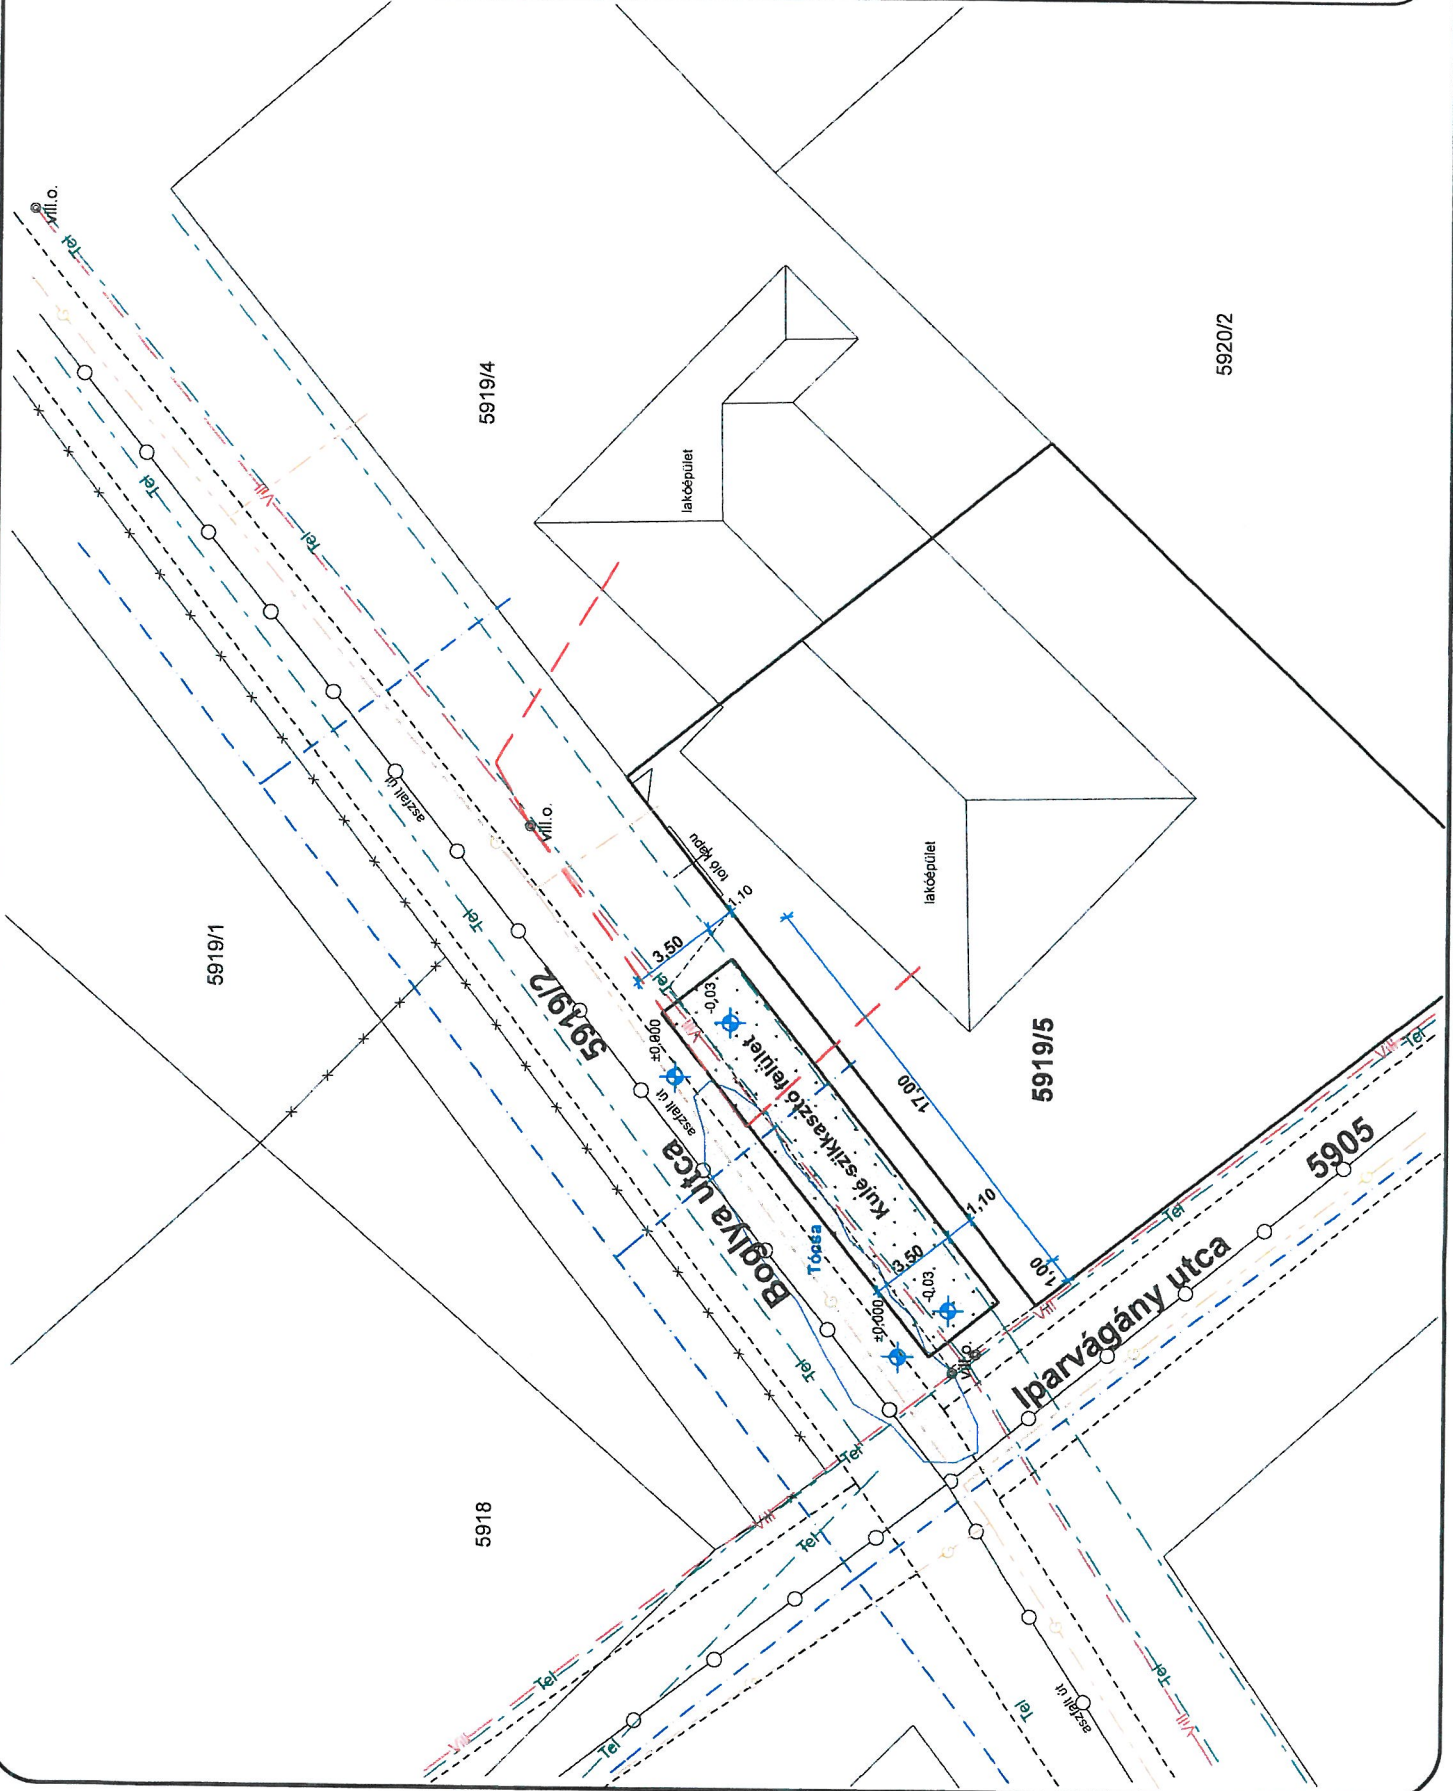

5920/2

Helyszínrajz M 1:200

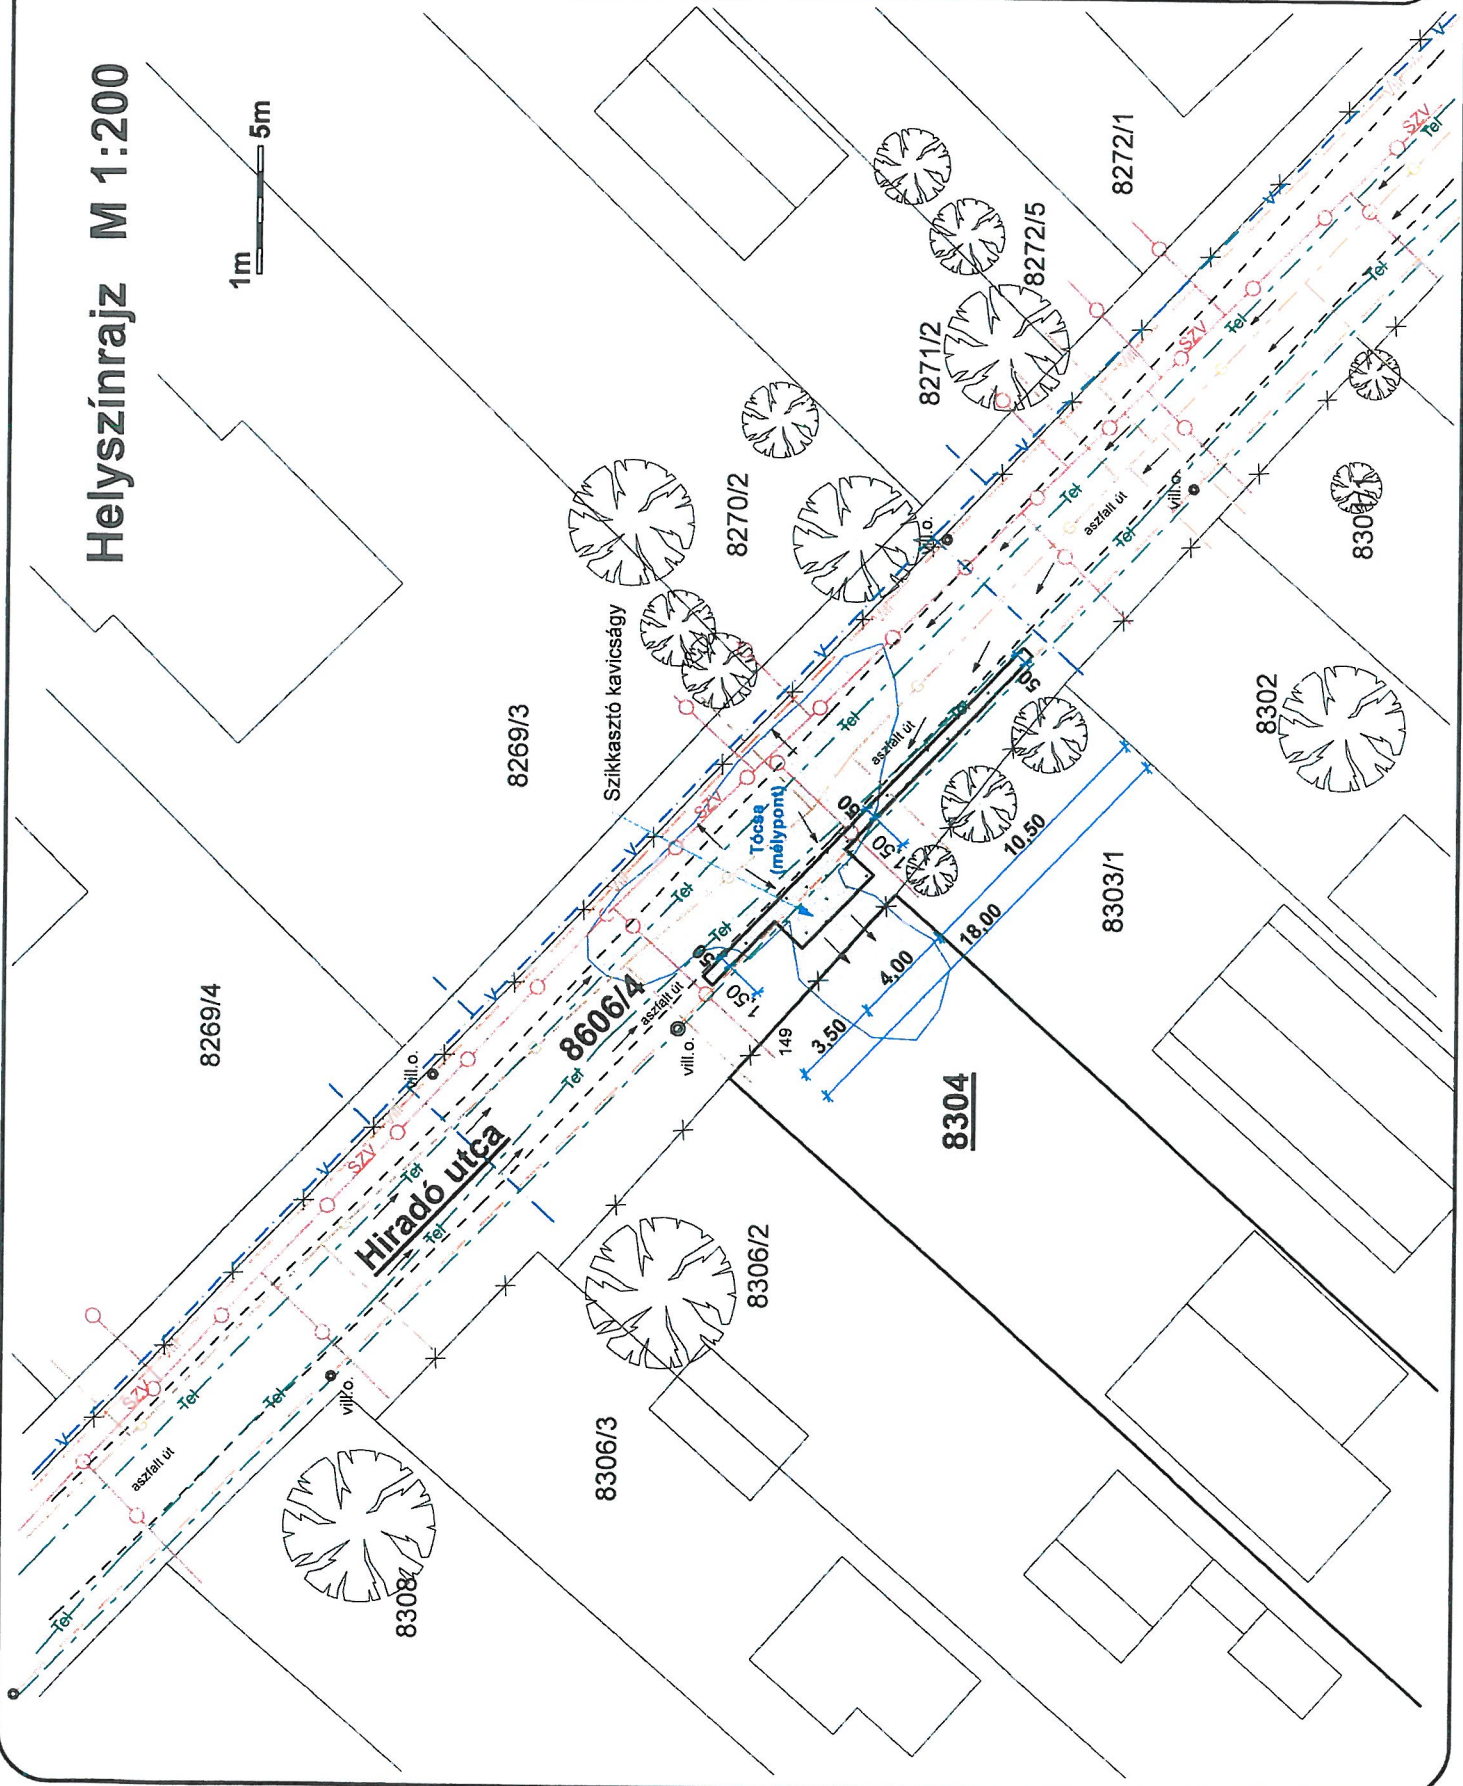

Általános megjegyzések

A szikkasztó kavicságazat maximális mélysége 50 cm, anyaga kűle vagy törtbeton, geotextília takarással.

A közművezetékek helyzete az E-közmű nyilvántartás alapján pontosan nem megállapítható.

A lehetséges közművezetékek miatt gépi földmunkát 50 cm-nél mélyebben nem szabad végezni.

A kiviteleshhez szükséges helyszíni mérések elbővítésen ellenőrzendők.

1.	Márkus Ferenc
	VZ-TEL 13-12813
	185. sz. t. t.
2.	Kiss Zoltán
Szerk.	Ugyanazó / tervező
Datum	2021.
Ügyirat.sz.:	11/ /2021.

Projekt neve és címe:

Szigetszentmiklós,
Híradó utca 149.
szikkasztóágy építés

Szerk.	László székely
Datum	2021.08.
Lépték	1 : 200
1	