

AJÁNLATTÉTELI FELHÍVÁS

1. Az ajánlatkérő neve, címe, telefon- és e-mail címe:

Név: Észak-Csepel szigeti Víz- és Csatornamű Nonprofit Kft.

Székhely: 2310 Szigetszentmiklós, Gyári út 21.

Kapcsolattartó: Barada Benő

Tel.: 00 36 30 919 9665

E-mail: barada.beno@szigetivizmuvek.hu

2. A beszerzés tárgya:

- Szigetszentmiklós, Muskátli utca (2395 Hrsz.),
 - Csépi út (3118/1 Hrsz.),
 - Karvaly utca (5895/24 Hrsz.),
 - Lejtő utca (6100/2 Hrsz.),
 - Hajnal utca (6249 Hrsz.)
- csapadékvíz vízkárelhárításával kapcsolatos kivitelezési munkái (Mellékelt tervlapok szerint)

3. Az ellenszolgáltatás teljesítésének feltételei:

Ajánlatkérő a vállalt feladatok teljesítéséről teljesítési igazolást állít ki. A Vállalkozó az Ajánlatkérő által aláírt teljesítési igazolás alapján számlát jogosult kiállítani és 30 napos fizetési határidővel benyújtani.

A kifizetés pénzneme magyar forint, mely a beruházás sikeres műszaki átadás-átvételét követően kerül kifizetésre. Ajánlatkérő előleget nem biztosít. Ajánlatkérő a részszámlázás lehetőségét nem biztosítja.

4. A megkötendő szerződés típusa: Vállalkozói Szerződés

5. Az ajánlattevővel szemben támasztott követelmények:

Az ajánlattevőnek nyilatkoznia kell (1.sz. melléklet), hogy nincs köztartozása, nem áll fent sem végelszámolás, sem csődeljárás, sem felszámolási eljárás alatt, tevékenysége nincs felfüggesztve, nem minősül offshore cégnek.

Az ajánlattevőnek rendelkeznie kell víziközmű építési referenciával, mely referencia listát az ajánlathoz mellékelni szükséges.

6. Az ajánlati kötöttség minimális időtartama: 60 nap

7. Az ajánlatok értékelési szempontjai:

- az ellenszolgáltatás nettó ajánlati ára 60%
- vállalási határidő: 40%

8. Az ajánlat benyújtásának formai követelményei:

Ajánlattevő az ajánlatot elektronikus úton, vagy személyesen juttatja el az ajánlatkérő e-mail címére, vagy az Ajánlatkérő székhelyére az ajánlattételi határidő lejártáig.

Az ajánlat tartalmazza:

- a) Ajánlattevő megnevezését;
- b) Az ajánlat tárgyának pontos megnevezését;
- c) Az ajánlat érvényességét és az ajánlat kiállításának dátumát;
- d) A nettó ajánlati árat;
- e) A vállalási határidőt

9. Az ajánlattételi határidő: 2021. november 5. 12:00 óra

10. Az ajánlat benyújtásának helye: szigetivizmuvek@szigetivizmuvek.hu e-mail címre, vagy az Ajánlatkérő székhelyén.

11. Az ajánlattétel nyelve: magyar

12. A beszerzés tárgyában megjelölt beavatkozási pontok (5) mindegyikére külön árajánlat készítendő.

13. Egyéb információk:

- a) Az ajánlat elkészítésével és benyújtásával kapcsolatos összes költség az ajánlattevőt terheli.
- b) Az ajánlatnak tartalmaznia kell ajánlattevő kifejezett nyilatkozatát a felhívás feltételeinek elfogadására, valamint a kért ellenszolgáltatásra vonatkozóan.
- c) Ajánlatkérőt az ajánlatok bontása és bírálata nem kötelezi a szerződés megkötésére.
- d) Az ajánlatkérés 2 mellékletet tartalmaz, amely elválaszthatlan részét képezi az ajánlati dokumentációnak.

Kelt: Szigetszentmiklós, 2021. október 26.

Szontágh Ferenc s.k.
ügyvezető
Észak-Csepel szigeti Víz-és
Csatornamű Nonprofit Kft.

Melléklet: 1.sz. Nyilatkozat
2 sz. Tervlapok

1. sz. melléklet

Minta

Ajánlattételi nyilatkozat

Alulírott (név), mint a (cég) (székhelycím:) képviselőjére jogosult személy, ezennel nyilatkozom és kijelentem, hogy cégem a

..... (cég)

nem tartozik az ajánlatkérésben megadott kizáró okok hatálya alá, ugyanis:

- nincs köztartozása,
- nem áll sem végelszámolás, sem csődeljárás, sem felszámolási eljárás alatt,
- tevékenysége nincs felfüggesztve,
- nem minősül offshore cégnek,

Alábbiak szerint nyilatkozunk az ajánlatkérés feltételeire, és a kért ellenszolgáltatásra:

Az Észak-Csepel szigeti Víz- és Csatornamű Nonprofit Kft. 2020.április 9. napon kelt ajánlatkérésének feltételeit megvizsgáltuk és megismertük, a feltételeket elfogadjuk. Vállaljuk, hogy az ajánlattételi határidőtől számított 60. napig terjedő időszakra tartjuk az ajánlatunkat, és az addig ránk nézve kötelező érvényű, valamint ezen időszak lejárta előtt bármikor elfogadható.

Megajánlott ellenszolgáltatási ár:

Az ajánlati ár az ÁFA összegét NEM tartalmazza.

Kelt:

.....
(az ajánlattevő cégszerű/meghatalmazotti aláírása)

Helyszínrajz M 1:200



2390/1

2394/1

2393


2398

2399

2400

2406

2401

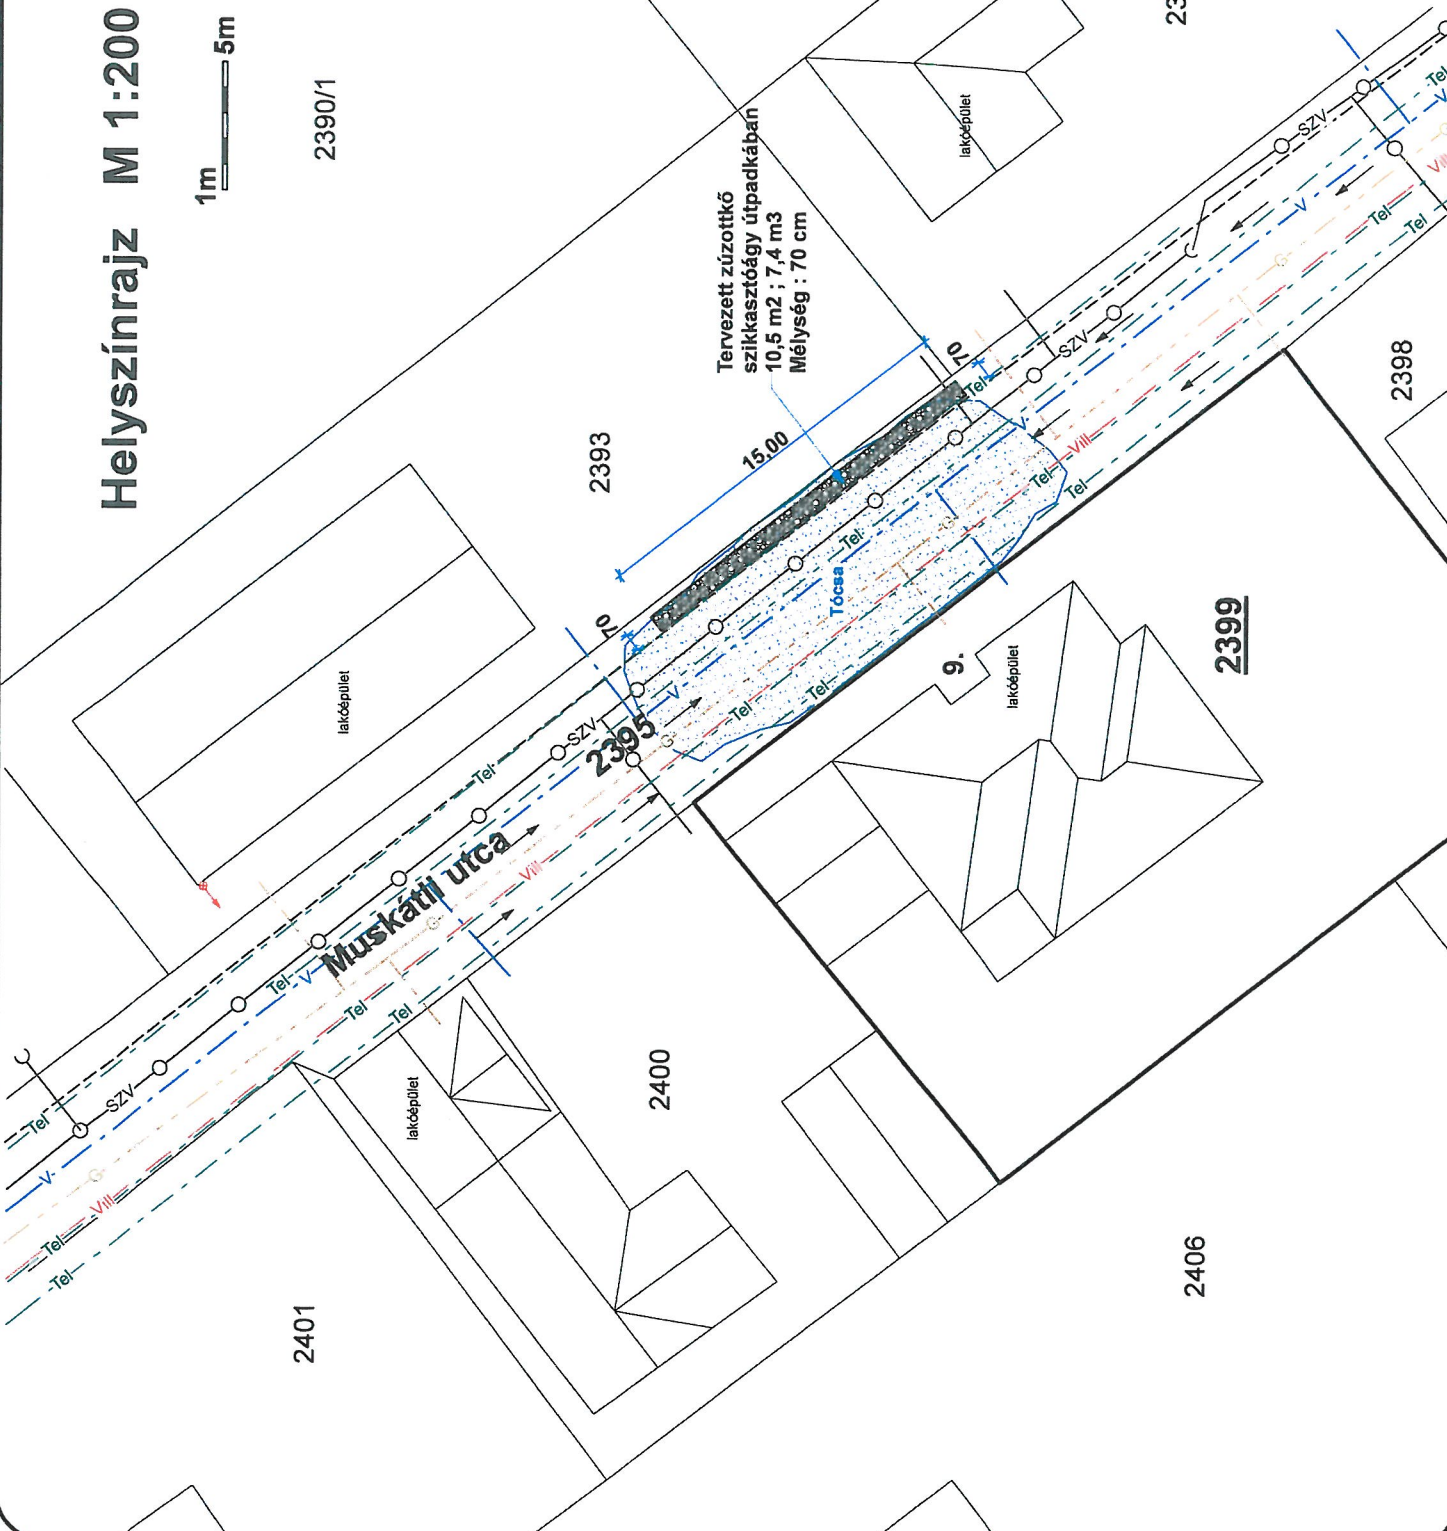

Általános megjegyzések

A szikkasztó ágyazat mélysége 70 cm, anyaga zúzottkő, geotextília takarással.

A zúzottkő ágyazat alsó 50 cm-es rétegében 20/50-es nagyobb frakció, a felső 20 cm-es rétegben 12/20-es kisebb frakció legyen teljesen tömörítetten elhelyezve.

A földhivatali térképi és valóságos állapot közötti esetleges elcsúszás miatt a közművezetékek helyzete bizonytalan. Az E-közmű nyilvántartás alapján pontosan nem megállapítható. A közművezetékek miatt gépi földmunkát maximum 40 cm mélységig szabad végezni.

A kivitelezéshez szükséges helyszíni mérések előzetesen ellenőrzendőek.

| | | |
|------|-----------------|---------------------------|
| 1. | Márkus Ferenc | VZ-TEL 13-12513 |
| 2. | Kiss Zoltán | Ügyiratsz.: 11/1369/2021. |
| Száz | Ügyintéző / név | Datum |

Projekt neve és címe:

Szigetszentmiklós,
Muskatli u. 2395 hrsz
szikkasztógyűjtő építés

Évesítés dátum

Szikkasztó építés
Dátum: 2021.10.

Lépték: 1 : 200

1

Helyszínrajz M 1:200




Általános megjegyzések
 DN1000 fénéktelep nélküli beton szikkasztóakna. Tervezetten legalább két aknaelemet és felső szűkítőelemet szükséges elhelyezni. Amennyiben a mértékadó talajvízszint ettől geodélikusan magasabban van, akkor annak vízszintjénél legyen az aknafenék.
 A fedlap körül 15 cm víg. betongallért kell kialakítani. Agyazat: kulé geotextíliával. Fedlap : DN600 átmérőjű, teherbíró D-400-as öntővas rács.
 A zúrttökö szikkasztóágy: - alsó 40 cm-es rétegben 20/50-es nagyobb frakció; - felső 10 cm-es rétegben fehér 12/20-as frakció legyen elhelyezve.
 A szikkasztóágyat be kell kötni a szikkasztókúba.
 A közműterképi és valóságos állapot közötti eltérés miatt a közművezetékek helyzete bizonytalan, egyértelműen nem megállapítható. A lehetséges közművezetékek miatt cépi földmunkát 50 cm-nél mélyebben nem szabad végezni.
 A kivitelezéshez szükséges helyszíni méretek előzetesen ellenőrzendőek.

| | |
|---------------------------|---------------------|
| 1. | Márkus Ferenc |
| | VZ-TEL: 13-12513 |
| | <i>[Signature]</i> |
| 2. | Kiss Zoltán |
| Szer | Ugyintéző / tervező |
| Datum | |
| Ügyirat.sz.: 111426/2021. | |

Projekt neve és címe:
 Szigetszentmiklós,
 Csepi út 15/A,
 szikkasztó építés

Éveszt. szikkasztó építés
 Datum: 2021.10.
 Látvány: 1 : 200

Lap szám: 1

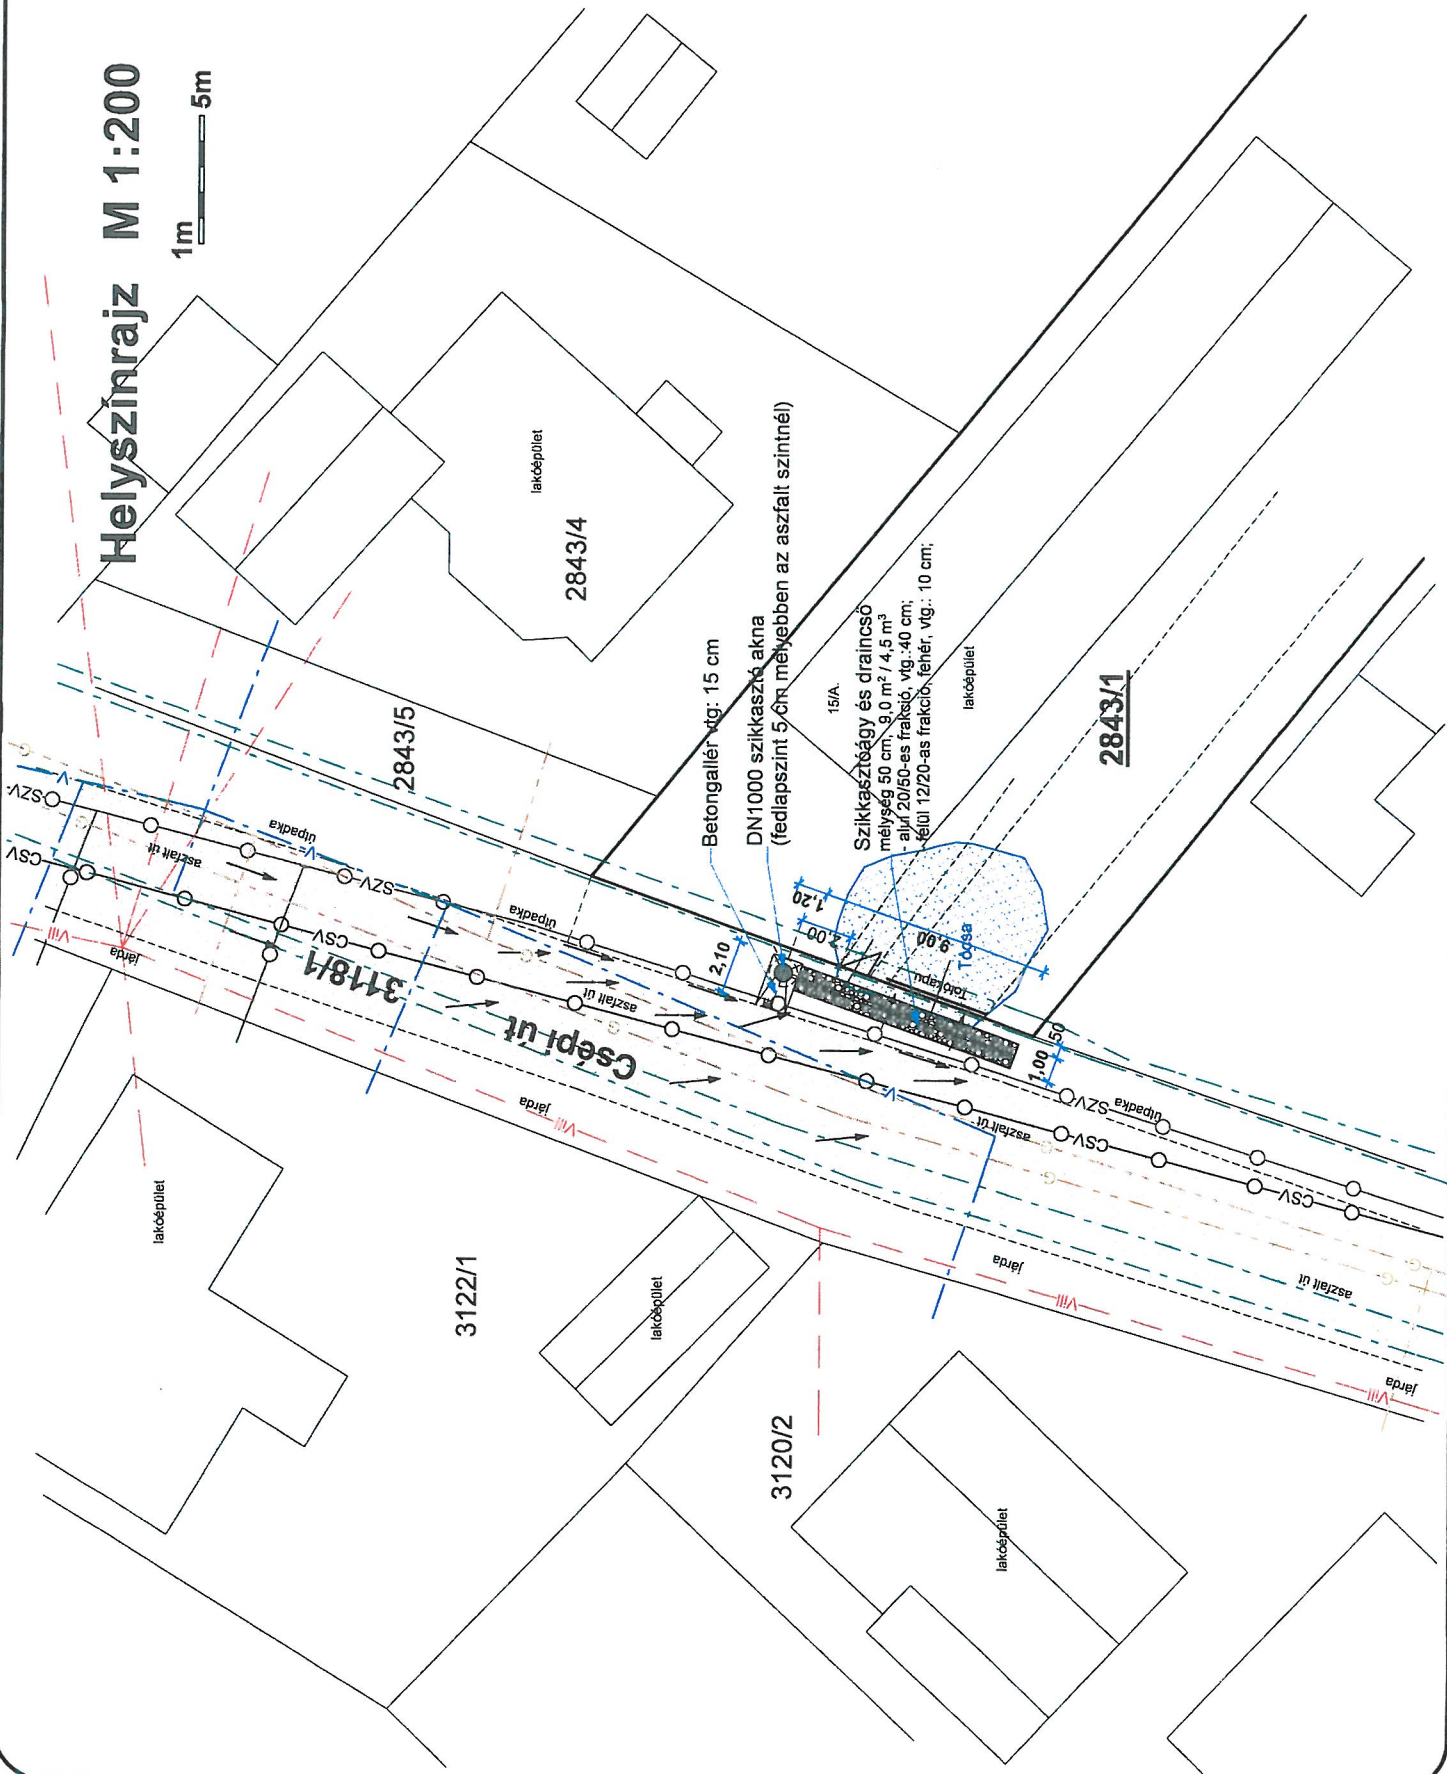

Helyszínrajz M 1:200



Általános megjegyzések

A DN1000 fenékelem nélküli beton szikkasztóaknát tervezetten legalább 3,0 m hasznos belső mélységűre szükséges kialakítani a nagy mennyiségű csapadékvíz fogadása miatt.

(Amennyiben a mértékadó talajvízszint ettől geodetikusán magasabban van, akkor annak vízszintjénél legyen az aknafenek.)

A fedlap körüli 15 cm víg, hálósan vasalt betongallért szükséges kialakítani. Agyszart: tőrtbeton vagy kulé geotextíliával.

Fedlap : DN600 átmérőjű, leherbíró, D-400-as öntöttvas rács.

A földhivatali térképi és valóságos állapot közötti ~ 5-6 m-es elcsúszás miatt a közművezetékek helyzete bizonytalan. Az E-közmű nyilvántartás alapján egyértelműen nem megállítható. A lehetséges közművezetékek miatt gépi földmunkát 50 cm-nél mélyebben nem szabad végezni.


A kivitelezéshez szükséges helyszíni méretek előzetesen ellenőrzendőek.

| | | |
|----------------------------|----------------------|----------|
| 1. | Márkus Ferenc | Datum |
| | VZ-TEL 13-12313 | 2021.10. |
| | Kiss Zoltán | 1 : 200 |
| 2. | Kiss Zoltán | |
| Szsz | Ugyenkező / tervszám | |
| Ügyirat.sz.: 11/1441/2021. | | |

Projekt neve és címe:
Szigetszentmiklós,
Karvály u. 5895/24.
szikkasztókút építés


Projekt neve és címe:
Szigetszentmiklós,
Karvály u. 5895/24.
szikkasztókút építés

Projekt neve és címe:
Szigetszentmiklós,
Karvály u. 5895/24.
szikkasztókút építés

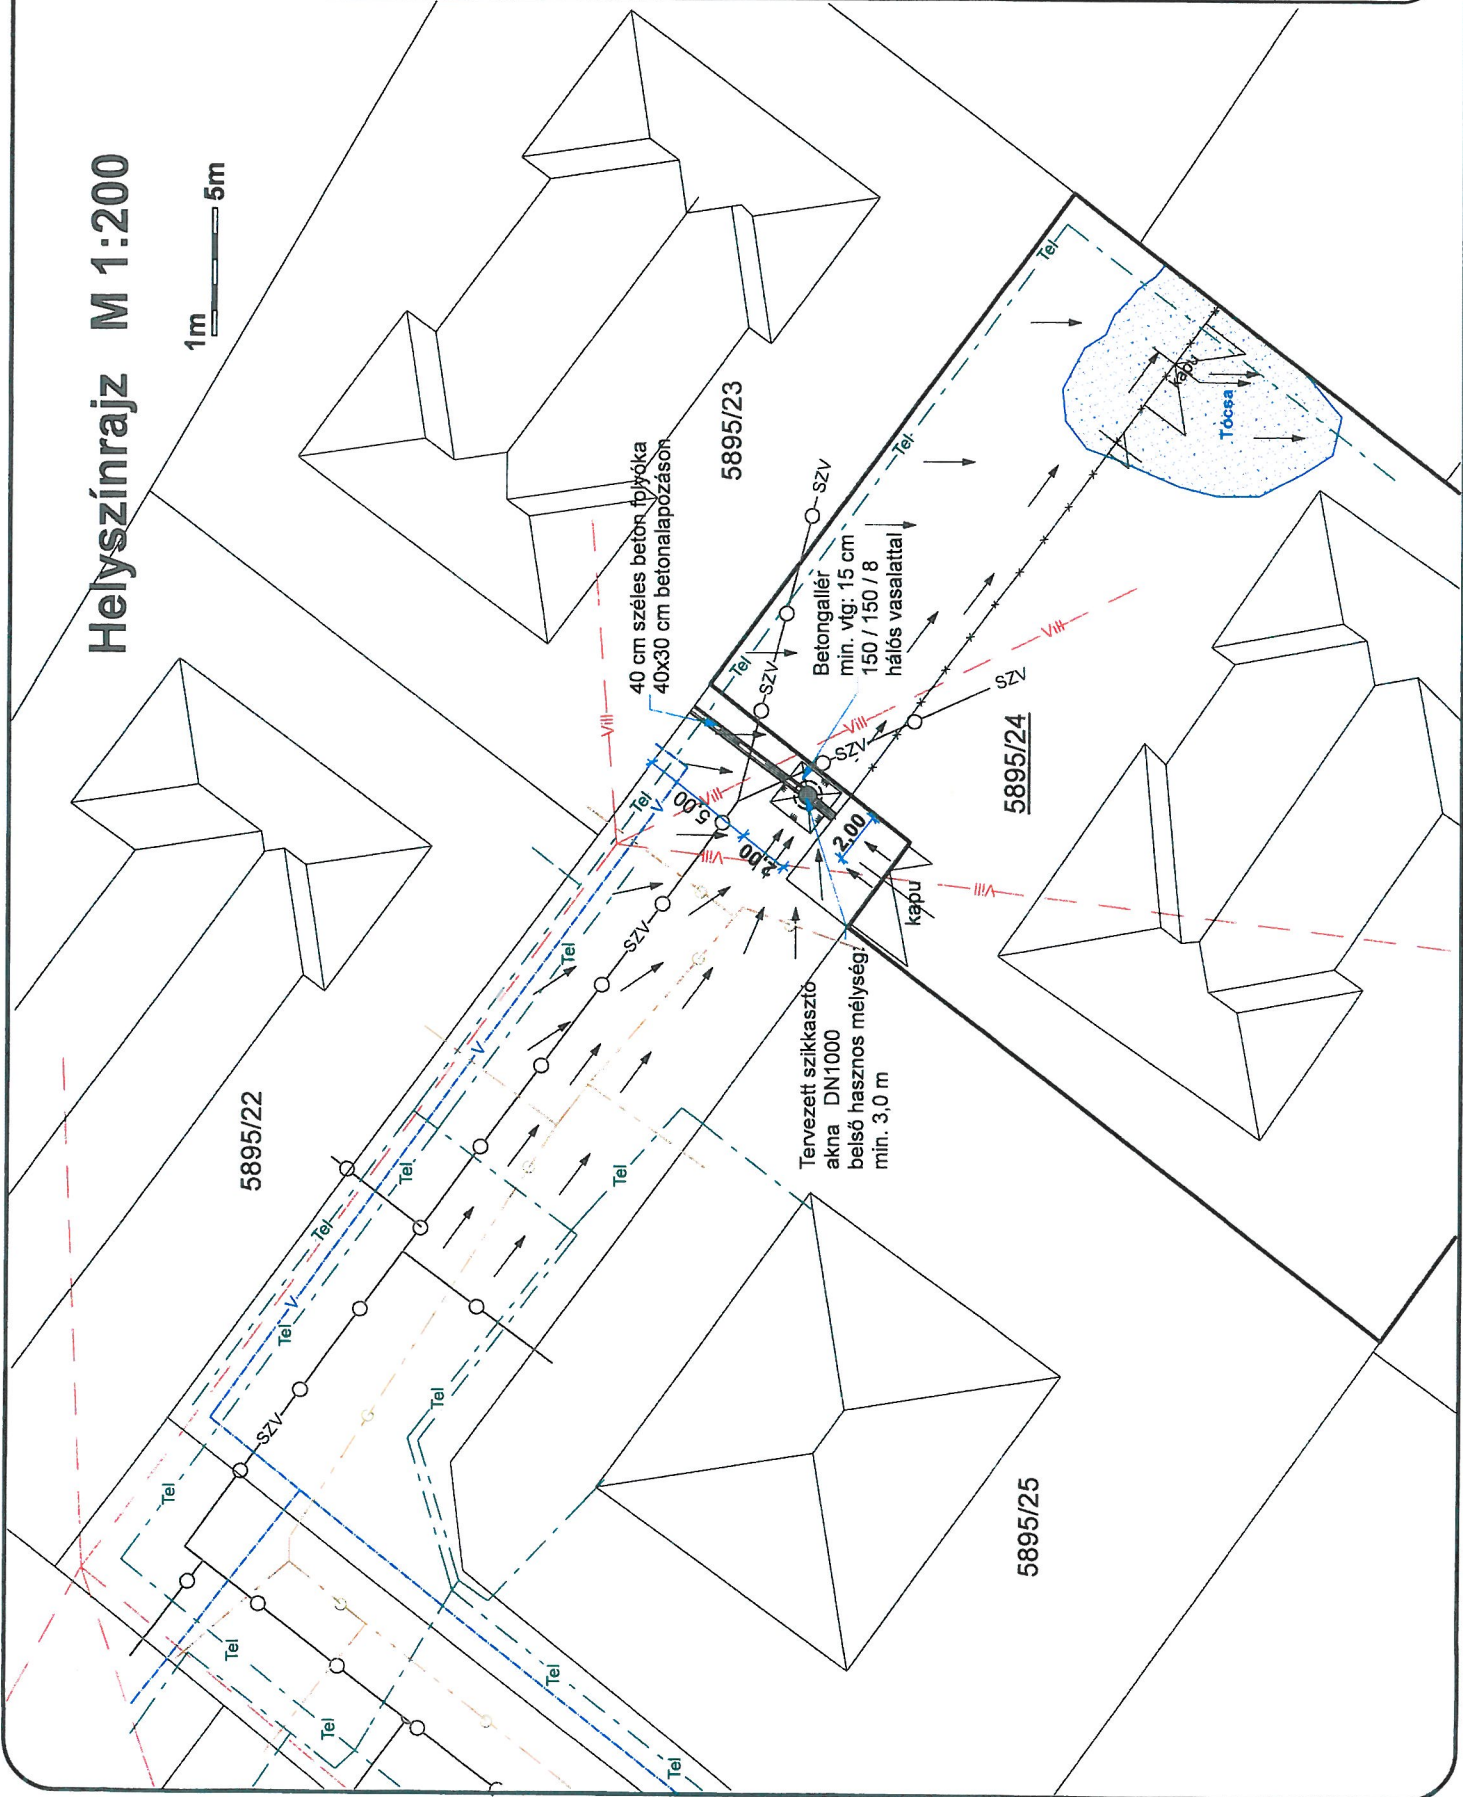

Helyszínrajz M 1:200

1m  5m

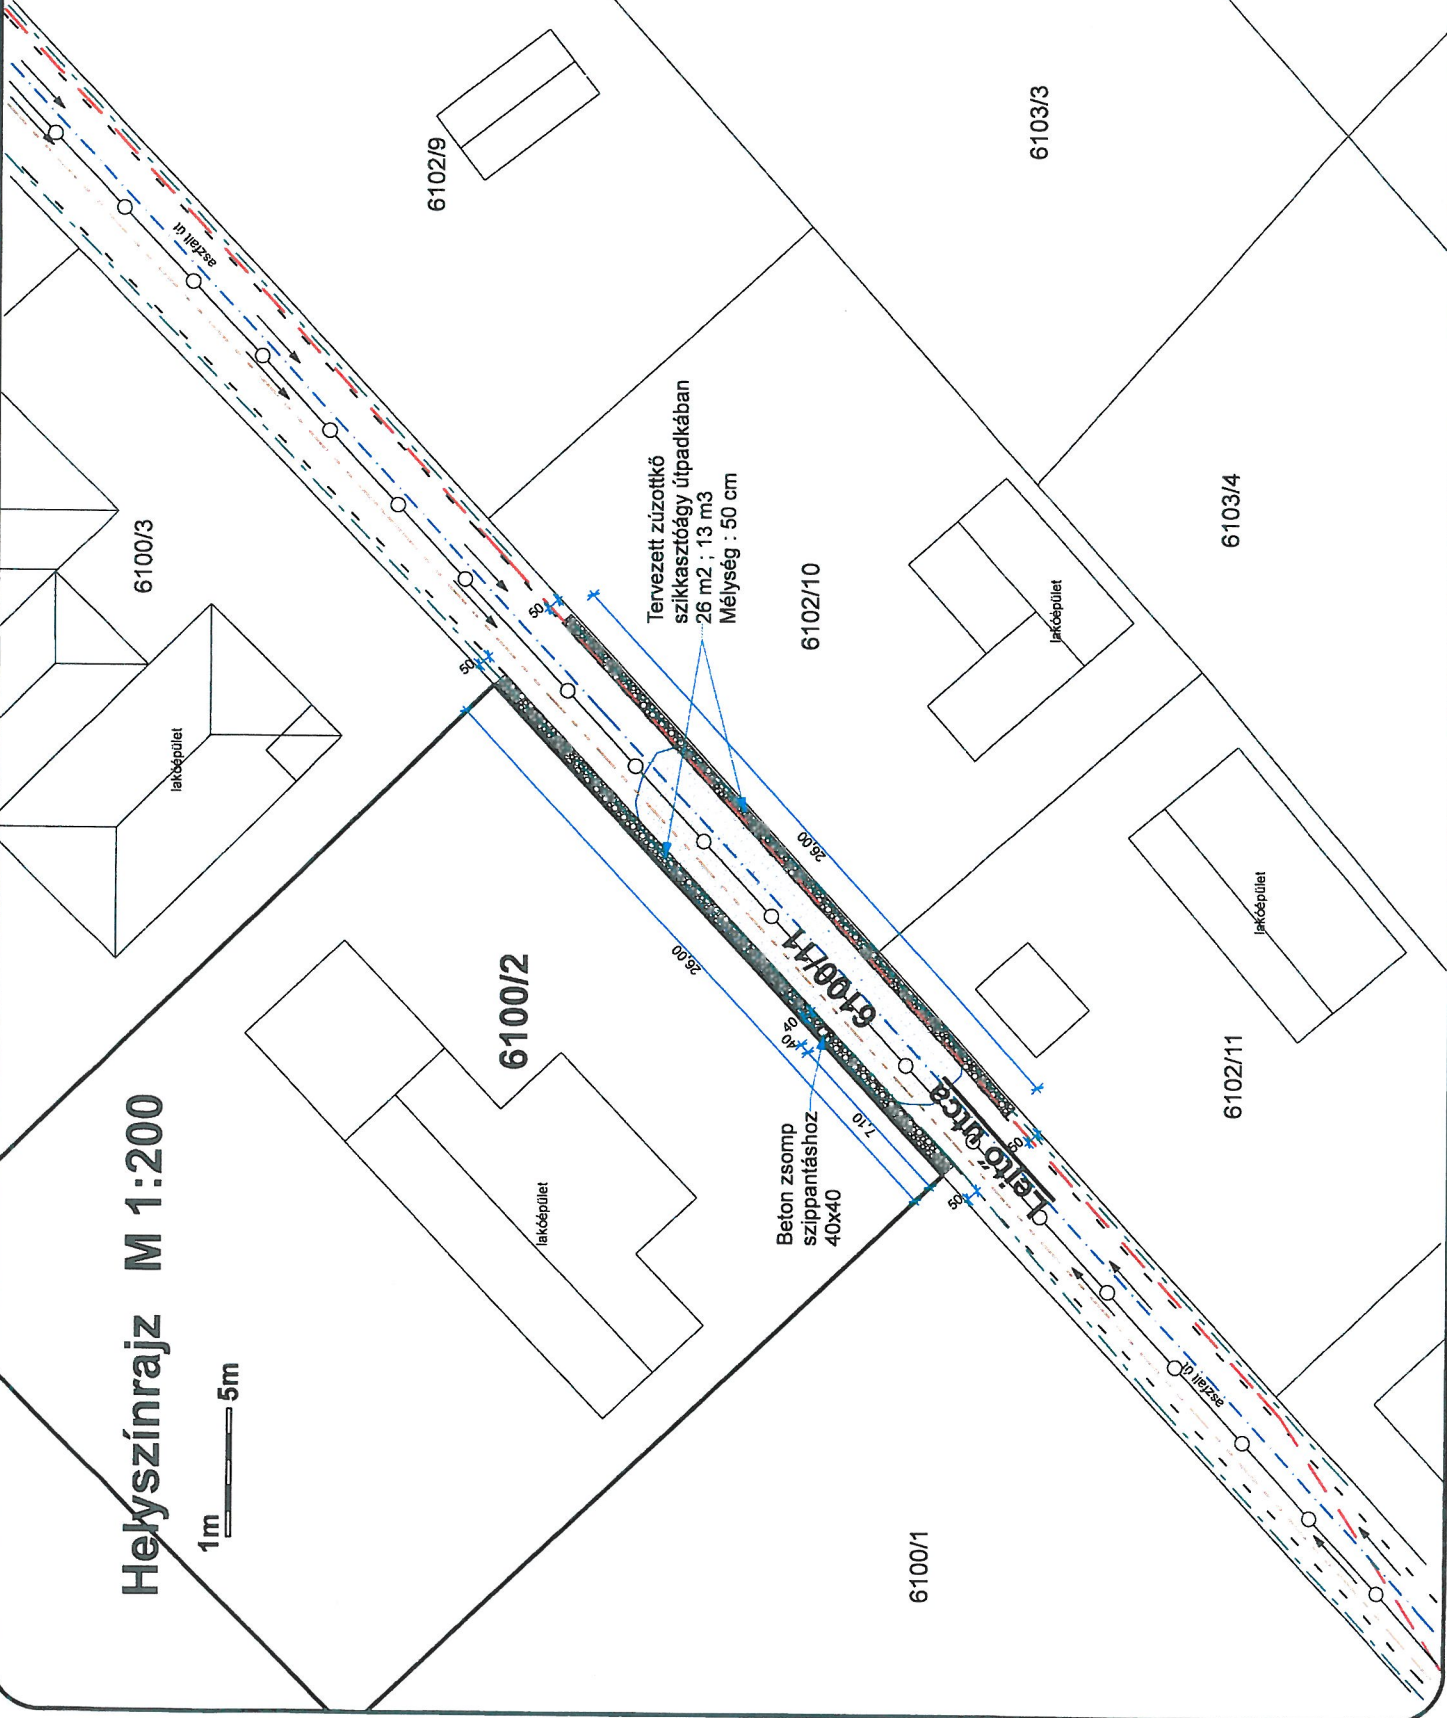

Általános megjegyzések

A szikkasztó ágyazat maximális mélysége 50 cm, anyaga zúzottkő, geotextília takarással.
 A zúzottkő frakciói:
 - alulra: 20/50 - 40 cm vig.;
 - felülre: 12/20 - 10 cm vig.

A lehetséges közművezetékek miatt földmunkát 40 cm-nél mélyebben nem szabad végezni.

A földhivatali térképi és valóságos állapot közötti eltérés miatt a közművezetékek helyzete bizonytalan. Az E-közmű nyilvántartás alapján egyértelműen megállapítható.

A kivitelezéshez szükséges helyszíni mérések előzetesen ellenőrizendőek.

| | | |
|--------|---------------------|-------|
| Sorsz. | Ugyintéző / tervező | Datum |
| 1. | Márkus Ferenc | |
| | VZ-TEL 13-12513 | |
| 2. | Kiss Zoltán | |

Ügyirat.sz.: 11/940/2021.

Projekt neve és címe:
 Szigetszentmiklós,
 Lejtő u. 6100/2 hrsz.
 szikkasztó ágyazat építés

| | |
|---------------------------|-----------|
| Projekt szikkasztó építés | Lap.szám. |
| Datum: 2021.10. | 1 |
| Lépték: 1 : 200 | |

Helyszínrajz M 1:200

Általános megjegyzések

A szikkasztó ágyszat maximális mélysége 50 cm, anyaga zútottkő, geotextília takarással.

A zútottkő frakciók:
 - alulra: 20/50 - 40 cm víg;
 - felülre: 12/20 - 10 cm víg.

A közművezetékek miatt gépi földmunkát maximum 40 cm mélységig szabad végezni.

A földhivatali térképi és valóságos állapot közötti ~5-6 m-es elcsúszás miatt a közművezetékek helyzete bizonytalan, az E-közmű nyilvántárásból egyértelműen nem megállapítható.

A kivitelezéshez szükséges helyszíni méretek előzetesen ellenőrzendőek.

| | | |
|------------------------------|--------------------|---------------------|
| 1. | Márkus Ferenc | Datum |
| | VZ-TEL 13-12513 | Ügyintéző / tervező |
| | <i>Kiss Zoltán</i> | |
| 2. | Kiss Zoltán | Ügyiratvezető |
| Szer | | Datum |
| Ügyiratvezető: 11/1427/2021. | | |

Projekt neve és címe:
 Szigetszentmiklós,
 Hajnal u.

szikkasztómező építés

| | | |
|---------------------------|----------|---|
| Projekt szikkasztó építés | Létszám: | 1 |
| Datum: 2021.10. | | |
| Létszám: 1 : 200 | | |

