

AJÁNLATTÉTELI FELHÍVÁS

1 Az ajánlatkérő neve, címe, telefon- és e-mail címe:

Név: Észak-Csepel szigeti Víz- és Csatornamű Nonprofit Kft.

Székhely: 2310 Szigetszentmiklós, Gyári út 21.

Kapcsolattartó: Barada Benő

Tel.: 00 36 30 919 9665

E-mail: barada.beno@szigetivizmuvek.hu

2. A beszerzés tárgya:

- Szigetszentmiklós, Lilla utca (3397 Hrsz.),
 - Baross utca (3828 Hrsz.),
 - Tagi út (091/2),
 - Losonci utca (238 Hrsz.),
 - Sólyom utca (5892/10 Hrsz.)
- csapadékvíz vízkárelhárításával kapcsolatos kivitelezési munkái (Mellékelt tervlapok szerint)

3. Az ellenszolgáltatás teljesítésének feltételei:

Ajánlatkérő a vállalt feladatok teljesítéséről teljesítési igazolást állít ki. A Vállalkozó az Ajánlatkérő által aláírt teljesítési igazolás alapján számlát jogosult kiállítani és 30 napos fizetési határidővel benyújtani.

A kifizetés pénzneme magyar forint, mely a beruházás sikeres műszaki átadás-átvételét követően kerül kifizetésre. Ajánlatkérő előleget nem biztosít. Ajánlatkérő a részszámlázás lehetőségét nem biztosítja.

4. A megkötendő szerződés típusa: Vállalkozói Szerződés

5. Az ajánlattevővel szemben támasztott követelmények:

Az ajánlattevőnek nyilatkoznia kell (1.sz. melléklet), hogy nincs köztartozása, nem áll fent sem végelszámolás, sem csődeljárás, sem felszámolási eljárás alatt, tevékenysége nincs felfüggesztve, nem minősül offshore cégnek.

Az ajánlattevőnek rendelkeznie kell víziközmű építési referenciával, mely referencia listát az ajánlathoz mellékelni szükséges.

6. Az ajánlati kötöttség minimális időtartama: 60 nap

7. Az ajánlatok értékelési szempontjai:

- az ellenszolgáltatás nettó ajánlati ára 60%
- vállalási határidő: 40%

8. Az ajánlat benyújtásának formai követelményei:

Ajánlattevő az ajánlatot elektronikus úton, vagy személyesen juttatja el az ajánlatkérő e-mail címére, vagy az Ajánlatkérő székhelyére az ajánlattételi határidő lejártáig.

Az ajánlat tartalmazza:

- a) Ajánlattevő megnevezését;
- b) Az ajánlat tárgyának pontos megnevezését;
- c) Az ajánlat érvényességét és az ajánlat kiállításának dátumát;
- d) A nettó ajánlati árat;
- e) A vállalási határidőt

9. Az ajánlattételi határidő: 2021. december 24. 12:00 óra

10. Az ajánlat benyújtásának helye: szigetivizmuvek@szigetivizmuvek.hu e-mail címre, vagy az Ajánlatkérő székhelyén.

11. Az ajánlattétel nyelve: magyar

12. A beszerzés tárgyában megjelölt beavatkozási pontok (5) mindegyikére külön árajánlat készítendő.

13. Egyéb információk:

- a) Az ajánlat elkészítésével és benyújtásával kapcsolatos összes költség az ajánlattevőt terheli.
- b) Az ajánlatnak tartalmaznia kell ajánlattevő kifejezett nyilatkozatát a felhívás feltételeinek elfogadására, valamint a kért ellenszolgáltatásra vonatkozóan.
- c) Ajánlatkérőt az ajánlatok bontása és bírálata nem kötelezi a szerződés megkötésére.
- d) Az ajánlatkérés 2 mellékletet tartalmaz, amely elválaszthatlan részét képezi az ajánlati dokumentációnak.

Kelt: Szigetszentmiklós, 2021. december 17.

Szontágh Ferenc s.k.
ügyvezető
Észak-Csepel szigeti Víz-és
Csatornamű Nonprofit Kft.

Melléklet: 1.sz. Nyilatkozat
2 sz. Tervlapok

1. sz. melléklet

Minta

Ajánlattételi nyilatkozat

Alulírott (név), mint a (cég) (székhelycím:) képviselőjére jogosult személy, ezennel nyilatkozom és kijelentem, hogy cégem a

..... (cég)

nem tartozik az ajánlatkérésben megadott kizáró okok hatálya alá, ugyanis:

- nincs köztartozása,
- nem áll sem végelszámolás, sem csődeljárás, sem felszámolási eljárás alatt,
- tevékenysége nincs felfüggesztve,
- nem minősül offshore cégnek,

Alábbiak szerint nyilatkozunk az ajánlatkérés feltételeire, és a kért ellenszolgáltatásra:

Az Észak-Csepel szigeti Víz- és Csatornamű Nonprofit Kft. 2020.április 9. napon kelt ajánlatkérésének feltételeit megvizsgáltuk és megismertük, a feltételeket elfogadjuk. Vállaljuk, hogy az ajánlattételi határidőtől számított 60. napig terjedő időszakra tartjuk az ajánlatunkat, és az addig ránk nézve kötelező érvényű, valamint ezen időszak lejárta előtt bármikor elfogadható.


Megajánlott ellenszolgáltatási ár:

Az ajánlati ár az ÁFA összegét NEM tartalmazza.

Kelt:

.....
(az ajánlattevő cégszerű/meghatalmazotti aláírása)

Helyszínrajz M 1:200

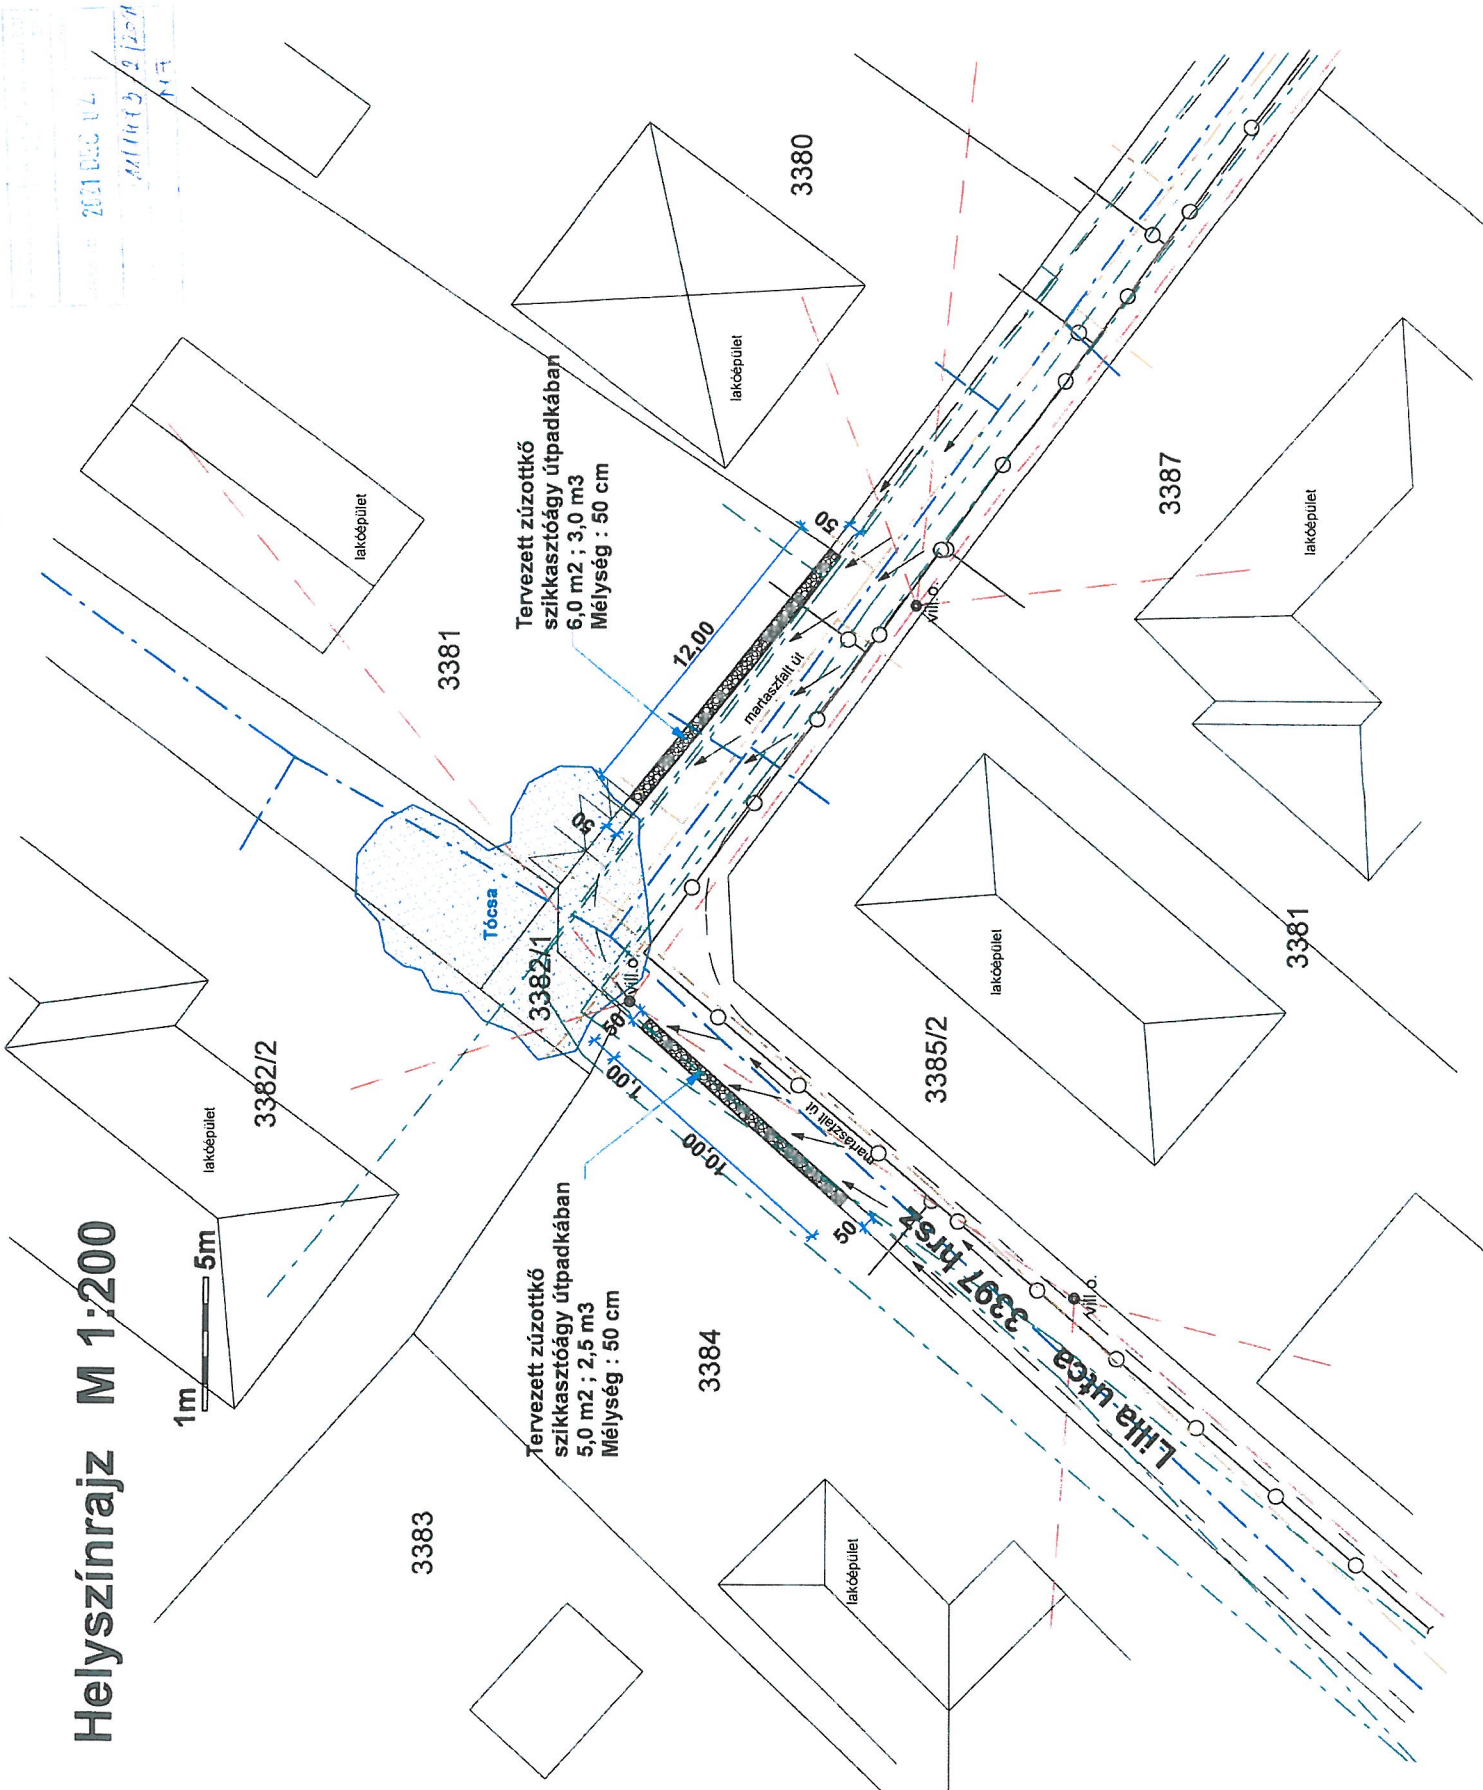

Általános megjegyzések
 A szikkasztó ágyazat mélysége 50 cm, anyaga zúzottkő, geotextíliávalakarással

A zúzottkő ágyazat alsó 40 cm-es rétegében 20/60-es nagyobb frakció, a felső 10 cm-es rétegben 12/20-as kisebb frakció legyen rétegesen tömörítetten elhelyezve.

A földhivatali térképi és valóságos állapot közötti esetleges elcsúszás miatt a közművezetékek helyzete bizonytalan. Az E-közmű nyilvántartás alapján pontosan nem megállítható. A közművezetékek miatt gépi földmunkát maximum 40 cm mélységig szabad végezni.

A kivitelezéshez szükséges helyszíni mérések előzetesen ellenőrizendők.

Száz	Ugyintéző / tervező	Dátum
1.	Márkus Ferenc	
	VZ-TEL 13-12513	
2.	Kiss Zoltán	
Ügyirat.sz.: 11/1473/2021.		

Projekt neve és címe:
 Szigetszentmiklós,
 Lilla u. 3397 hrsz
 szikkasztóágyazat építés

Építési szikkasztó építés	Lap szám:
Dátum: 2021.12.	1
Lépték: 1 : 200	

Helyszínrajz M 1:200



2021 NOV 30

11/1187-2
K2

Általános megjegyzések

A szikkasztó ágyszalag mélysége 50 cm, anyaga zúzottkő, geotextíliával takarással.

A zúzottkő ágyszalag alsó 40 cm-es rétegében 20/50-es nagyobb frakció, a felső 10 cm-es rétegben 12/20-es kisebb frakció legyen elhelyezve.

A földhivatali térképi és valóságos állapot közötti esetleges elcsúszás miatt a közmuvelődékek helyzete bizonytalan. Az E-közmű nyilvántartás alapján pontosan nem megállapítható. A közmuvelődékek miatt gépi földmunkát maximum 40 cm mélységig szabad végezni.


A kivitelezéshez szükséges helyszíni mérések előzetesen ellenőrizendőek.

1.	Mártius Ferenc
	VZ-TEL 13-12513
2.	Kiss Zoltán
Szsz	Ujnyitkozó / tervező
Datum	Ügyirat.sz.: 11/1787/2021.



Projekt neve és címe:
Szigetszentmiklós,
Baross u.
szikkasztóágyszalag építés

Projekt	lap száma
szikkasztó építés	1
Datum	2021. 12.
Lépték	1 : 200

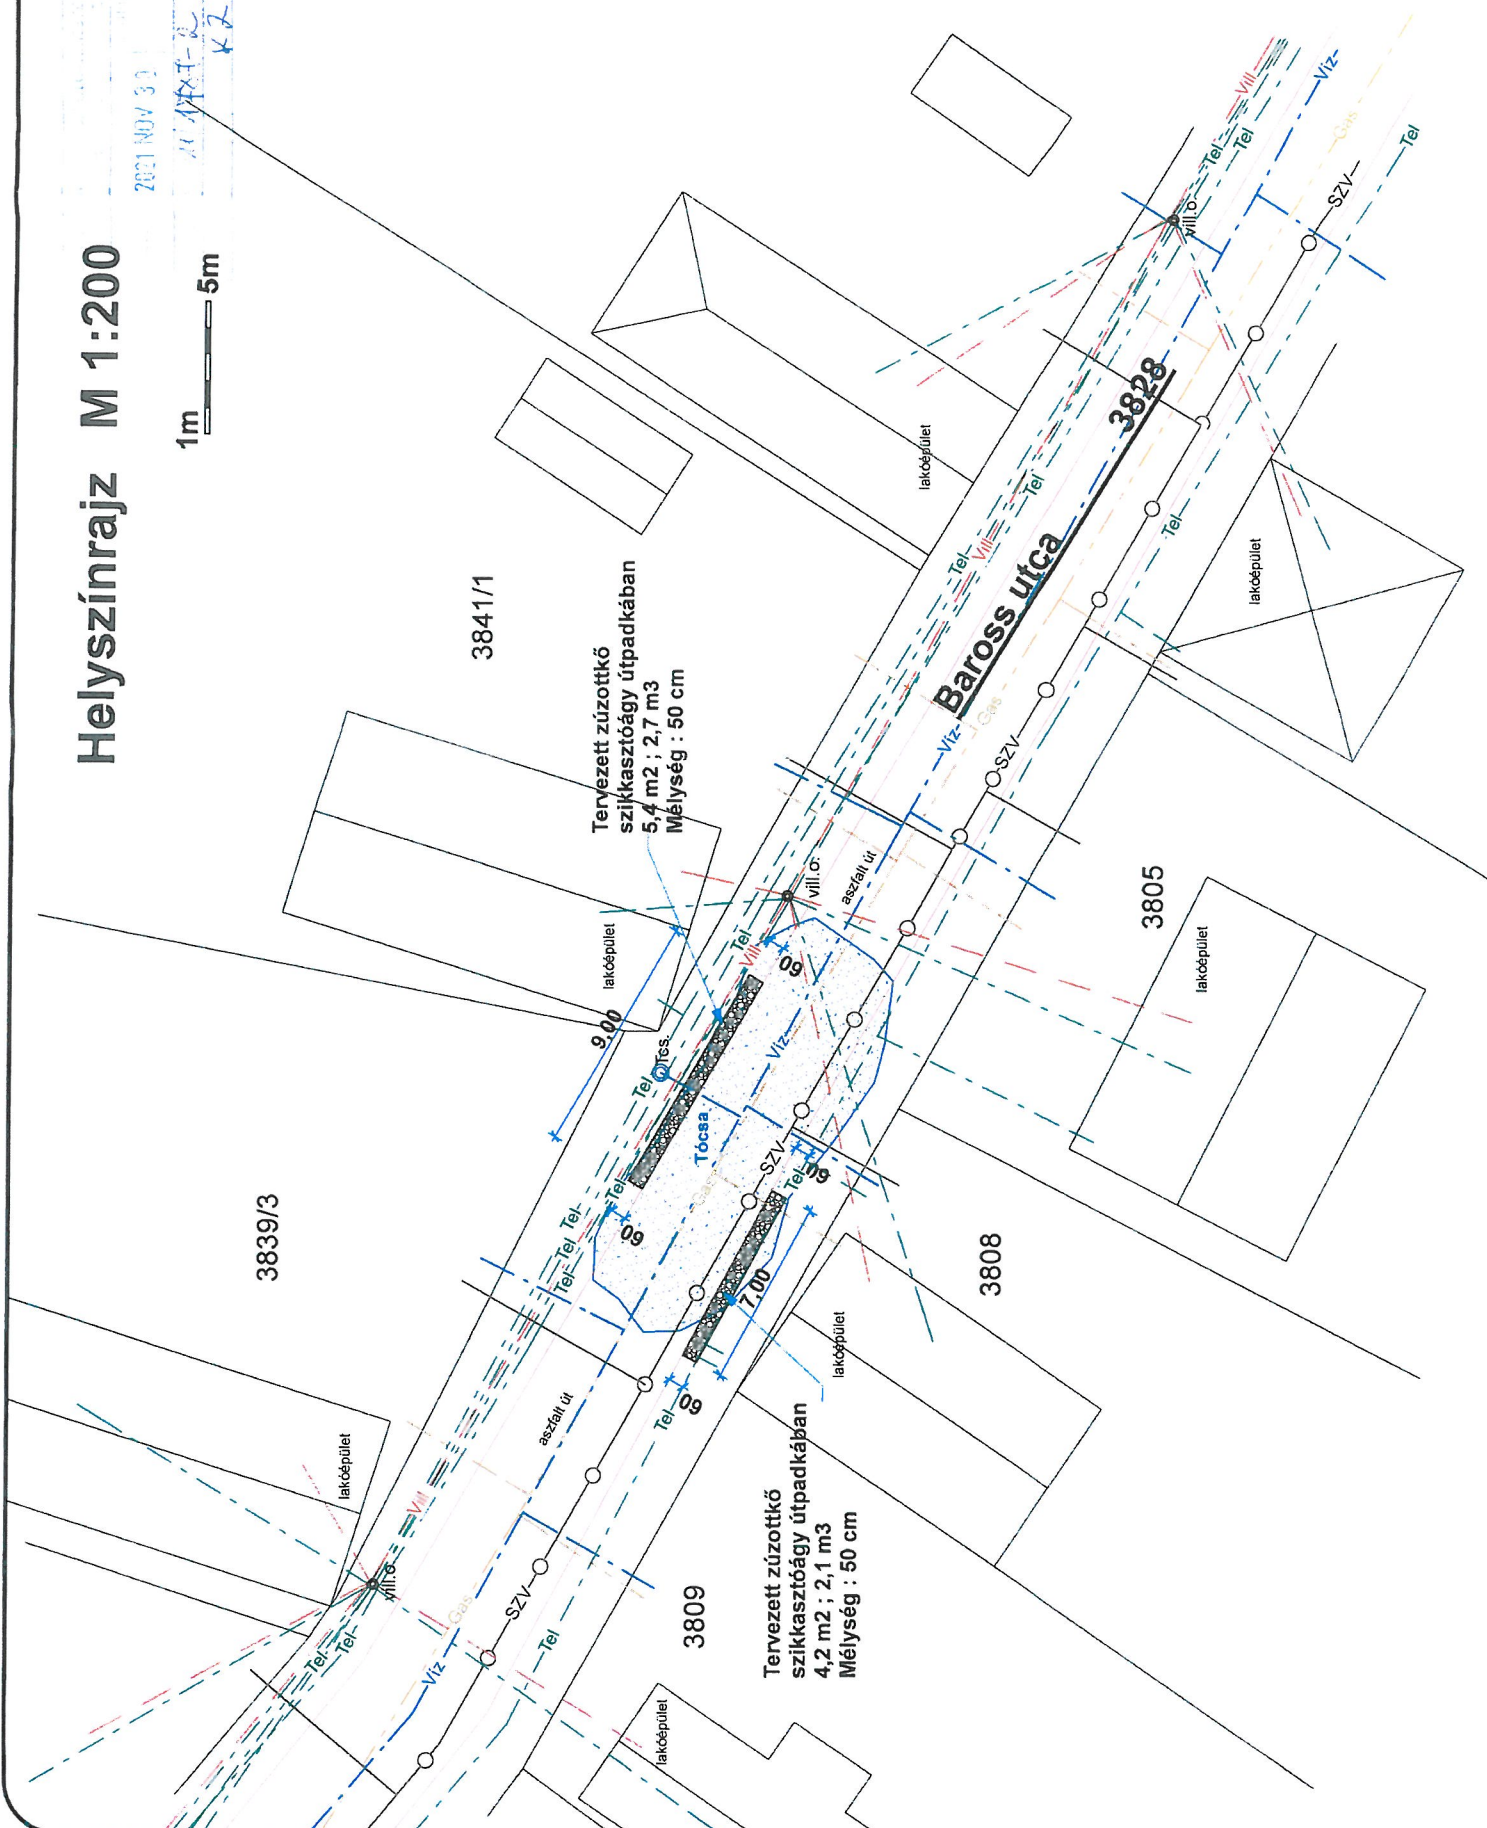

Általános megjegyzések
 A meglévő 8,5x1,2 m-es földárkot profilozni szükséges. Az árok bővítés mértéke hosszirányban 1,50m, szélességre 0,30 m.

Új DN800 fenékelem nélküli beton szikkasztóaknát kell létesíteni a kibővített földárk közepére.
 Tervezeten legalább 2,5 m mélységű aknát szükséges létesíteni. Amennyiben a mértékadó talajvízszint ettől geodetikusán magasabban lenne, akkor annak vízszintjénél legyen az aknalenék szintje.
 A fedlap körüli betongallér hosszirányban min. 1,60 m legyen, keresztirányban ~ 1,00 m.

Agyazat: törtbeton vagy külső geotextillával.
 Fedlap: DN600 átmérőjű, öntöttvas rács.

A közművezetékek helyzete az E-közmű nyilvántartás alapján pontosan nem megállapítható. A lehetséges közművezetékek miatt gépi földmunkát 50 cm-nél mélyebben nem szabad végezni.

A helyszíni mérések előzetesen ellenőrzendőek.


Sz.	Ugyanlévő / tervező	Dátum
1.	Márkus Ferenc	
	VZ-TEL 13-12513	
2.	Kiss Zoltán	
Ügyirat.sz.: 11/238/2021.		



Projekt neve és címe:
 Szigetzentrikus,
 Felsőbag u. 104.
 árok bővítés és
 szikkasztó építés

Építési szikkasztó építés	Lap szám.
Dátum: 2021.12.	1
Lépték: 1 : 200	

Helyszínrajz M 1:200

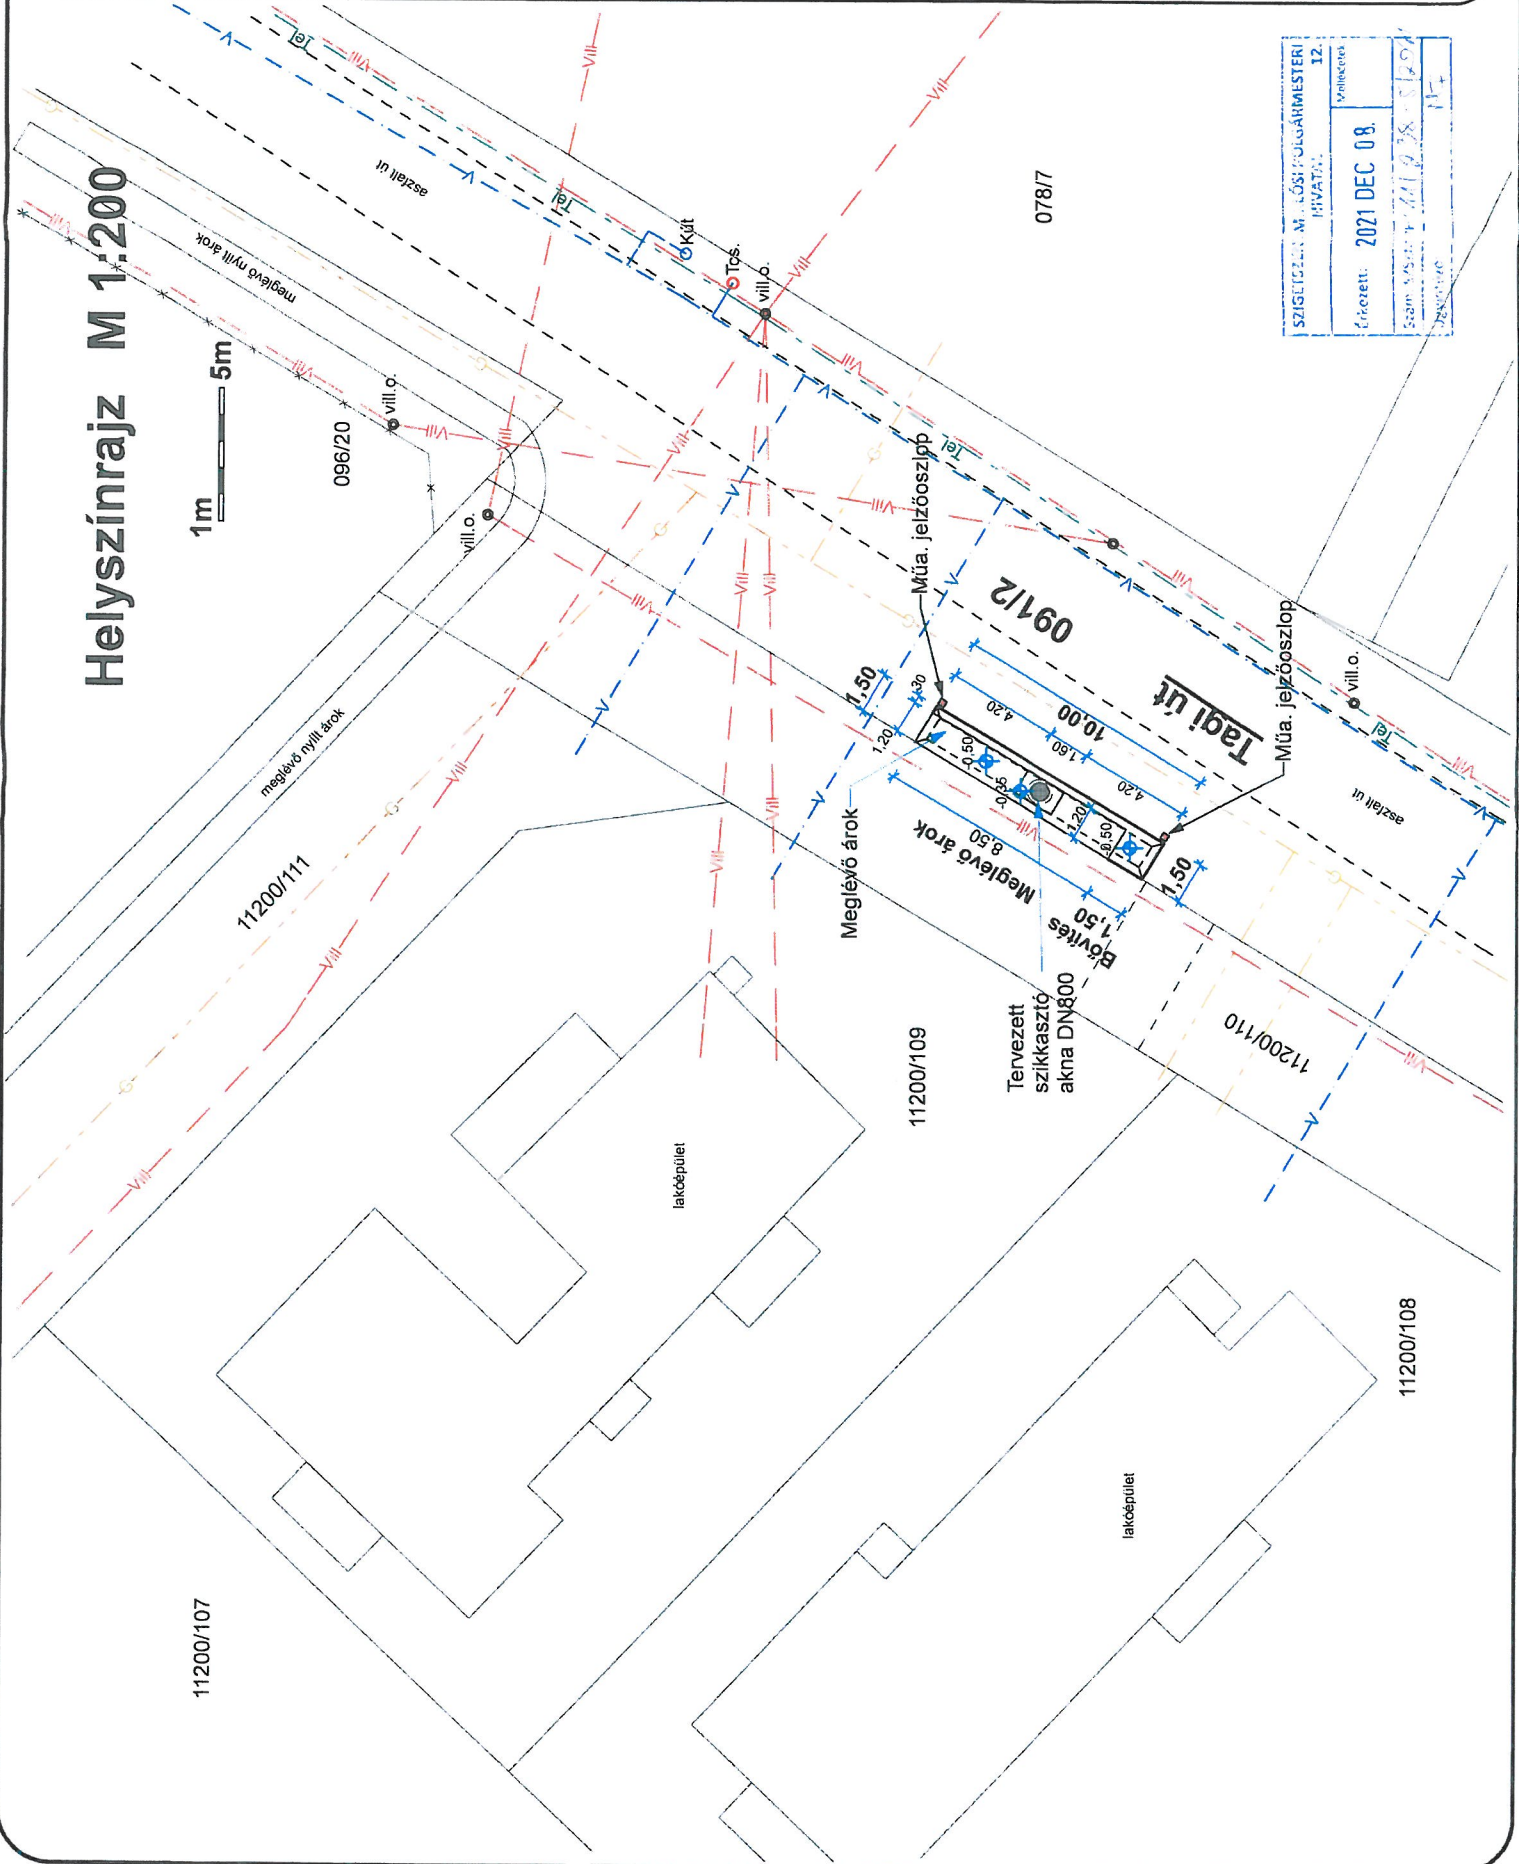

SZIGETCENTRIKUS M. ÚJ SZIGETCENTRIKUS MESTERI HÍVATÁS
 Készítve: 2021 DEC 08.
 Szám: 11/238/2021
 Munkácsok: 12

Helyszínrajz M 1:200



SZIGETSZENTMIKLÓS-POLGÁRMESTERI
HIVATAL
13.
Műhelyek

Erkezett: 2021 DEC 09.

Szám: 228/1-1/1-308-1/2021

Ügyintéző: K. Z.

Általános megjegyzések

DN800 fénékalem nélküli beton szikkasztóakna.
Tervezetlen legajlabb négy aknaelemet és felső szűkítőelemet szükséges elhelyezni. Amennyiben a mértékadó talajvízszint ettől geodetikusan magasabban van, akkor annak vízszintjénél legyen az aknafének.
A fedlap körüli betongallér 15 cm vg., hálósan vasalt, zszaluzott lemez.
Agyazat: lörtbeton vagy kulé geotextillával.
Fedlap: DN600 átmérőű, leteherbíró D-400-as öntővas rács

A közművezetékek helyzete bizonytalan, az E-közmű nyilvántartás alapján egyértelműen nem megállapítható. Várhatóan a teloron földkábelt kell a vb. telefonkábel felvezetni. A mélysége 0,1 - 0,8 m között várható.
A lehetséges közmű-vezetékek miatt gépi földmunkát 50 cm-nél mélyebben nem szabad végezni.


A kivitelezéshez szükséges helyszíni mérések előzetesen ellenőrizendők

1.	Márkus Ferenc	VZ-TEL 13-12513
2.	Kiss Zoltán	
Szrz	Ügyintéző / levezető	Dátum
Ügyirat.sz.: 11/958/2021.		

Projekt neve és címe:

Szigetszentmiklós,
Losonczi u. 28.
szikkasztókút építés

Projekt	lap.szám	1
Szikkasztó építés	Dátum	2021.12.
Arány	Arány	1 : 200

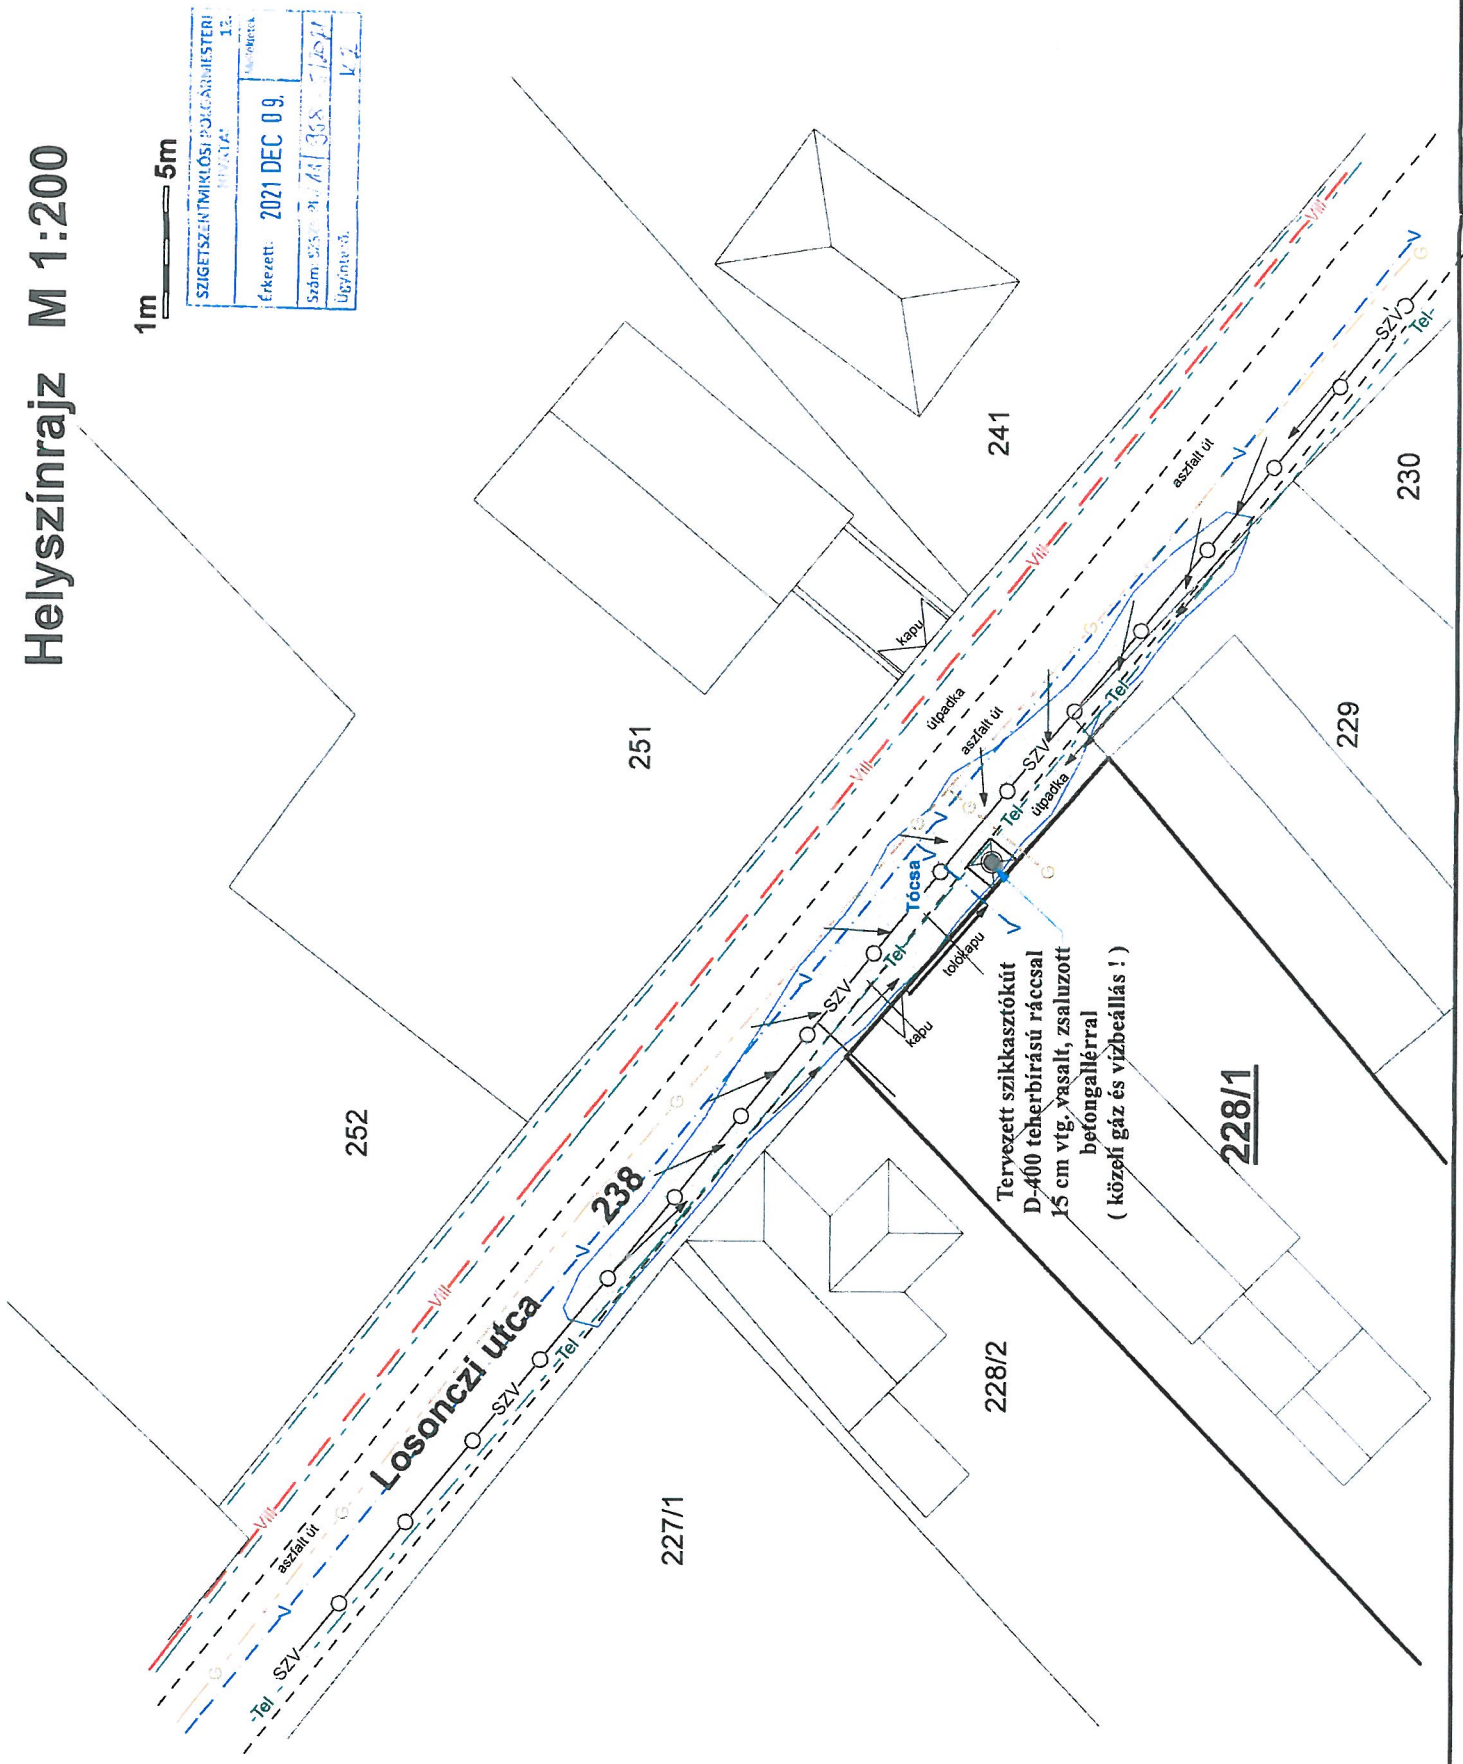

Általános megjegyzések

DN800 fénékélem nélküli beton szikkasztókra Tervezeten legfeljebb öt aknaelemet és felső szűkítőelemet szükséges elhelyezni. Amennyiben a mértékadó talajvizszint ettől geodetikusán magasabban van, akkor annak vízszijénél legyen az aknafelek. A fedlap körüli 1,50x1,50 m-es betongallér 15 cm vtg., hálósan vasalt, zsaluzott lemez. Ágyazat: törteton vagy külső geotextíliával. Fedlap : DN600 átmérőjű, leherbíró D-400-as öntöttvas rács. A közművezetékek helyzete bizonytalan, az E-közmű nyilvánartás alapján nem egyértelműen megállapítható. A lehetséges közmű-vezetékek miatt gépi földmunkát 50 cm-nél mélyebben nem szabad végezni.

A kivitelezéshez szükséges helyszíni mérések előzetesen ellenőrizendőek.


1.	Márkus Ferenc	VZ-TEL 13-12513
2.	Kiss Zoltán	
Száz	Ugyanlázó / tervező	
Datum	Ügyirat.sz.: 11/923/2021.	

Projekt neve és címe:

Szigetszentmiklós,
Sólyom u. 5892/10
szikkasztókút építés

Projekt szikkasztó építés	Lap.szám.	1
Datum	2021.12.	
Lépték	1 : 200	

Helyszínrajz M 1:200

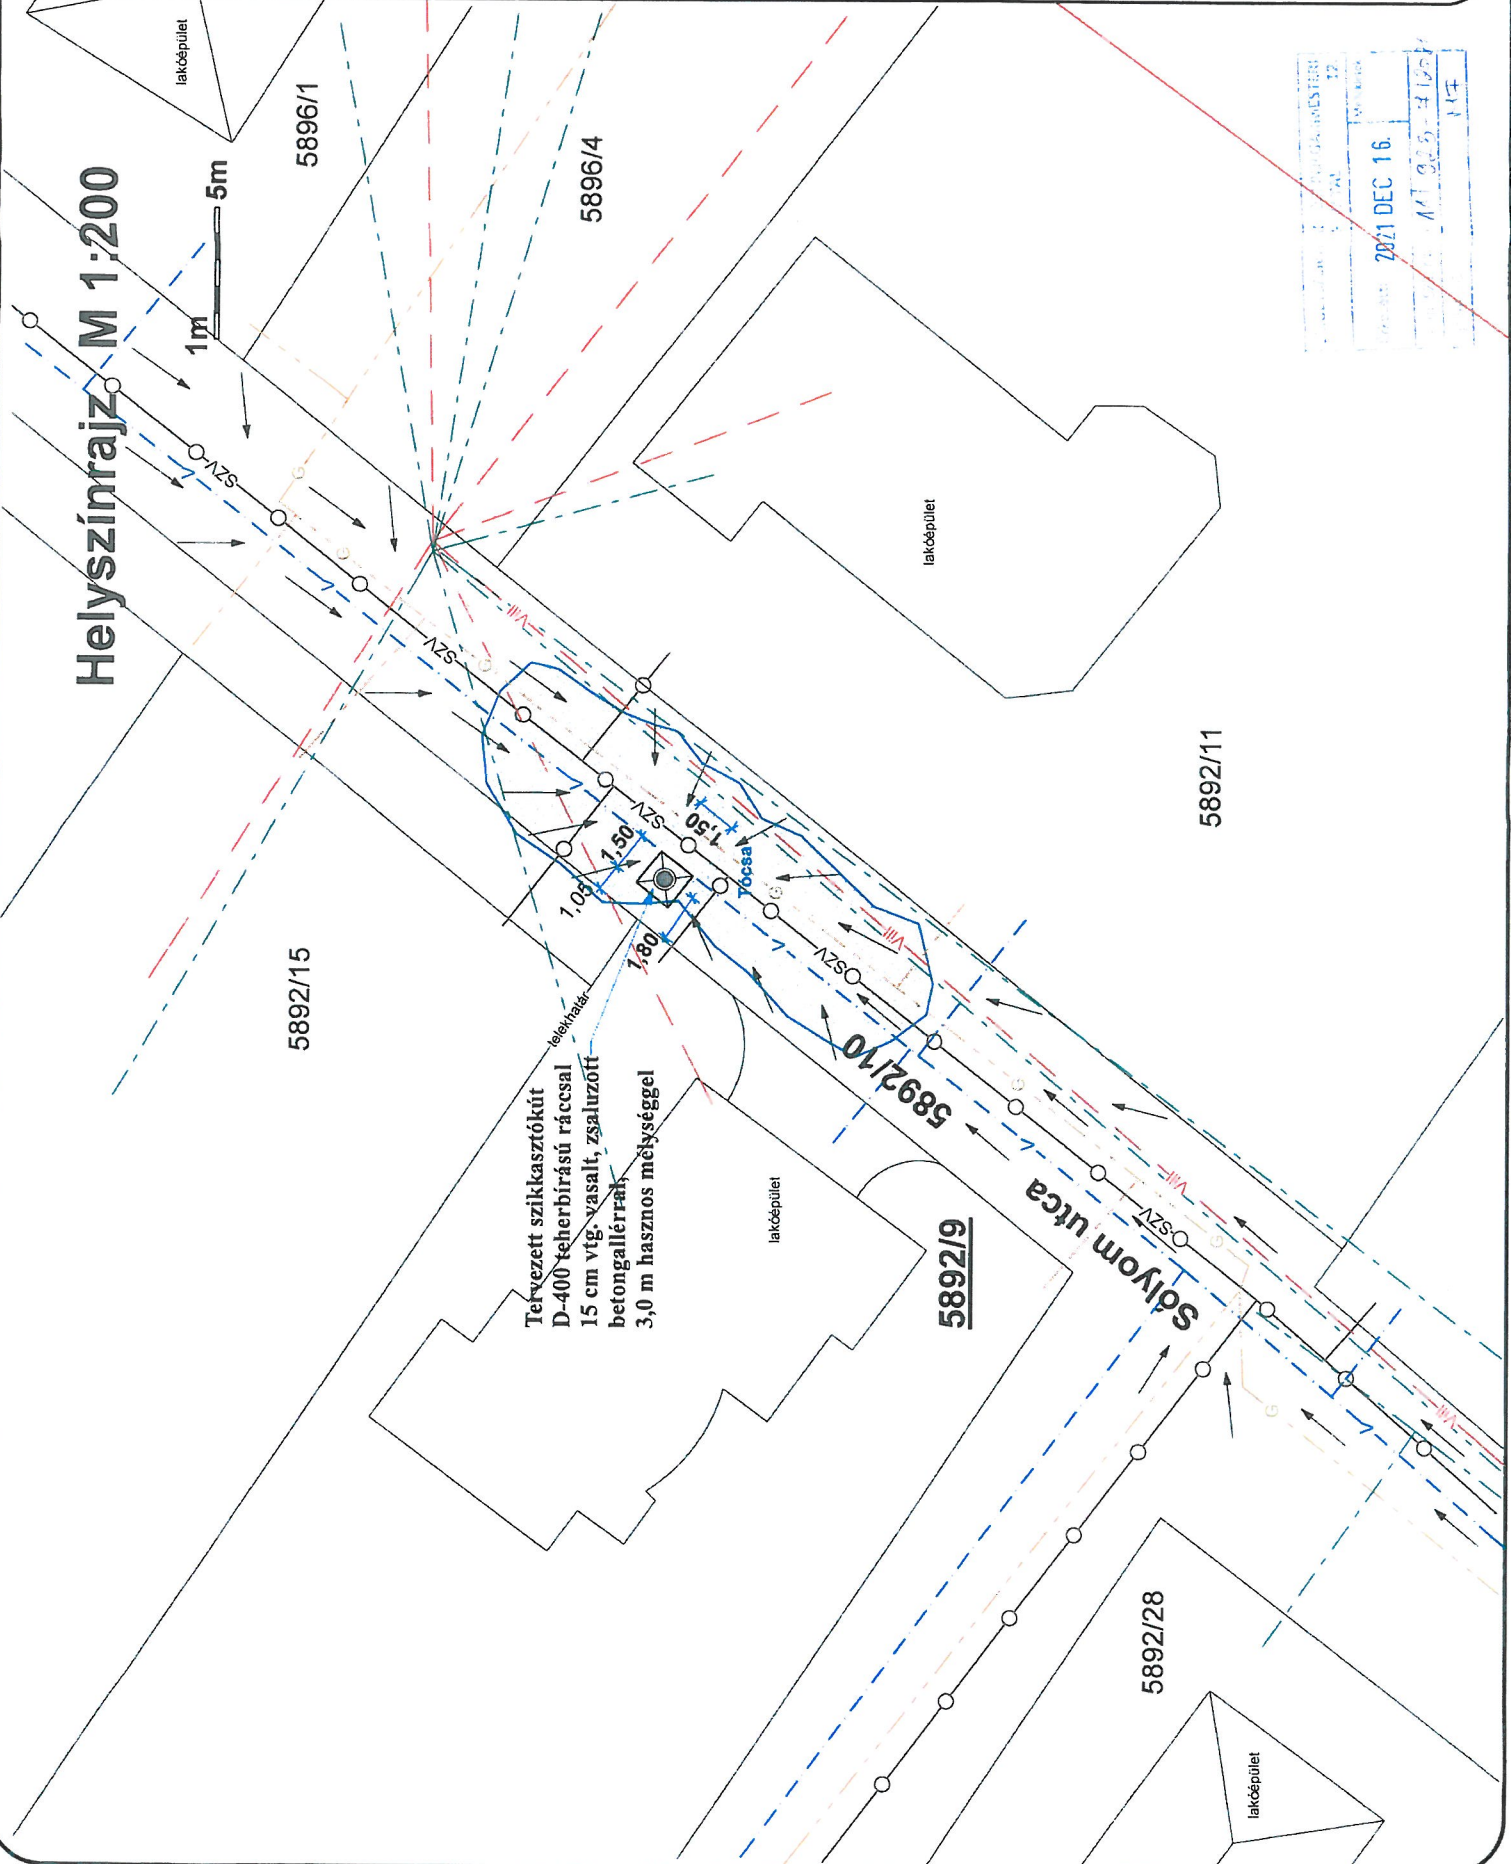

Tervezett szikkasztókút
D-400 teherbírásiú ráccsal
15 cm vtg. vasalt, zsaluzott
betongallérral
3,0 m hasznos mélységgel

2021 DEC 16.

2021.12.16.

1:200