

AJÁNLATTÉTELI FELHÍVÁS

1. Az ajánlatkérő neve, címe, telefon- és e-mail címe:

Név: Észak-Csepel szigeti Víz- és Csatornamű Nonprofit Kft.

Cím: 2310 Szigetszentmiklós, Gyári út 21.

Kapcsolattartó: Barada Benő

Tel.: 00 36 30 919 9665

E-mail: barada.beno@szigetivizmuvek.hu

2. A beszerzés tárgya: Szigetszentmiklós, Simontsits, Napfény, Széchenyi, Komáromi, Gárdonyi Géza utak/utcák csapadékvíz vízkárelhárításával kapcsolatos kivitelezési munkáira (Mellékelt tervlapok szerint)

3. Az ellenszolgáltatás teljesítésének feltételei:

Ajánlatkérő a vállalt feladatok teljesítéséről teljesítési igazolást állít ki. A Vállalkozó az Ajánlatkérő által aláírt teljesítési igazolás alapján számlát jogosult kiállítani és 30 napos fizetési határidővel benyújtani.

A kifizetés pénzneme magyar forint, mely a beruházás sikeres műszaki átadás-átvételét követően kerül kifizetésre. Ajánlatkérő előleget nem biztosít. Ajánlatkérő a részszámlázás lehetőségét nem biztosítja.

4. A megkötendő szerződés típusa: Vállalkozói Szerződés

5. Az ajánlattevővel szemben támasztott követelmények:

Az ajánlattevőnek nyilatkoznia kell (1.sz. melléklet), hogy nincs köztartozása, nem áll fent sem végelszámolás, sem csődeljárás, sem felszámolási eljárás alatt, tevékenysége nincs felfüggesztve, nem minősül offshore cégnek.

Az ajánlattevőnek rendelkeznie kell víziközmű építési referenciával, mely referencia listát az ajánlathoz mellékelni szükséges.

6. Az ajánlati kötöttség minimális időtartama: 60 nap

7. Az ajánlatok értékelési szempontjai:

- az ellenszolgáltatás nettó ajánlati ára 60%
- vállalási határidő: 40%

8. Az ajánlat benyújtásának formai követelményei:

Ajánlattevő az ajánlatot elektronikus úton juttatja el az ajánlatkérő e-mail címére, vagy leadja a társaság székhelyén az ajánlattételi határidő lejártáig.

Az ajánlat tartalmazza:

- Ajánlattevő megnevezését;
- Az ajánlat tárgyának pontos megnevezését;
- Az ajánlat érvényességét és az ajánlat kiállításának dátumát;
- A nettó ajánlati árat;
- A vállalási határidőt

9. Az ajánlattételi határidő: 2022. július 22. 8:00 óra

10. Az ajánlat benyújtásának helye: szigetivizmuvek@szigetivizmuvek.hu e-mail címre, vagy a társaság székhelyén

11. Az ajánlattétel nyelve: magyar

12. Részajánlattétel: elfogadható

13. Egyéb információk:

- Az ajánlat elkészítésével és benyújtásával kapcsolatos összes költség az ajánlattevőt terheli.
- Az ajánlatnak tartalmaznia kell ajánlattevő kifejezett nyilatkozatát a felhívás feltételeinek elfogadására, valamint a kért ellenszolgáltatásra vonatkozóan.
- Ajánlatkérőt az ajánlatok bontása és bírálata nem kötelezi a szerződés megkötésére.
- Az ajánlatkérés 2 mellékletet tartalmaz, amely elválaszthatlan részét képezi az ajánlati dokumentációnak.

Kelt: Szigetszentmiklós, 2022. július 15.

Szontágh Ferenc s.k.
ügyvezető
Észak-Csepel szigeti Vízes-
Csatornamű Nonprofit Kft.

Melléklet: 1.sz. Nyilatkozat

Tervlapok

1. sz. melléklet

Minta

Ajánlattételi nyilatkozat

Alulírott (név), mint a (cég) (székhelycím:) képviselőre jogosult személy, ezennel nyilatkozom és kijelentem, hogy cégem a

..... (cég)

nem tartozik az ajánlatkérésben megadott kizáró okok hatálya alá, ugyanis:

- nincs köztartozása,
- nem áll sem végelszámolás, sem csődeljárás, sem felszámolási eljárás alatt,
- tevékenysége nincs felfüggesztve,
- nem minősül offshore cégnek,

Alábbiak szerint nyilatkozunk az ajánlatkérés feltételeire, és a kért ellenszolgáltatásra:

Az Észak-Csepel szigeti Víz- és Csatornamű Nonprofit Kft. 2020.április 9. napon kelt ajánlatkérésének feltételeit megvizsgáltuk és megismertük, a feltételeket elfogadjuk. Vállaljuk, hogy az ajánlattételi határidőtől számított 60. napig terjedő időszakra tartjuk az ajánlatunkat, és az addig ránk nézve kötelező érvényű, valamint ezen időszak lejárta előtt bármikor elfogadható.

Megajánlott ellenszolgáltatási ár:

Az ajánlati ár az ÁFA összegét NEM tartalmazza.

Kelt:

.....
(az ajánlattevő cégszerű/meghatalmazotti aláírása)

SZIGETÉSELT POLGÁRMESTERI
HIVATAL

12.

Mérfélek:

Kérezett: 2022. JÚL 13.


Szám: SZSZM/PH/11-151/3/2022

Ugyintéző: NA

Helyszínrajz M 1:200

487

1m = 5m

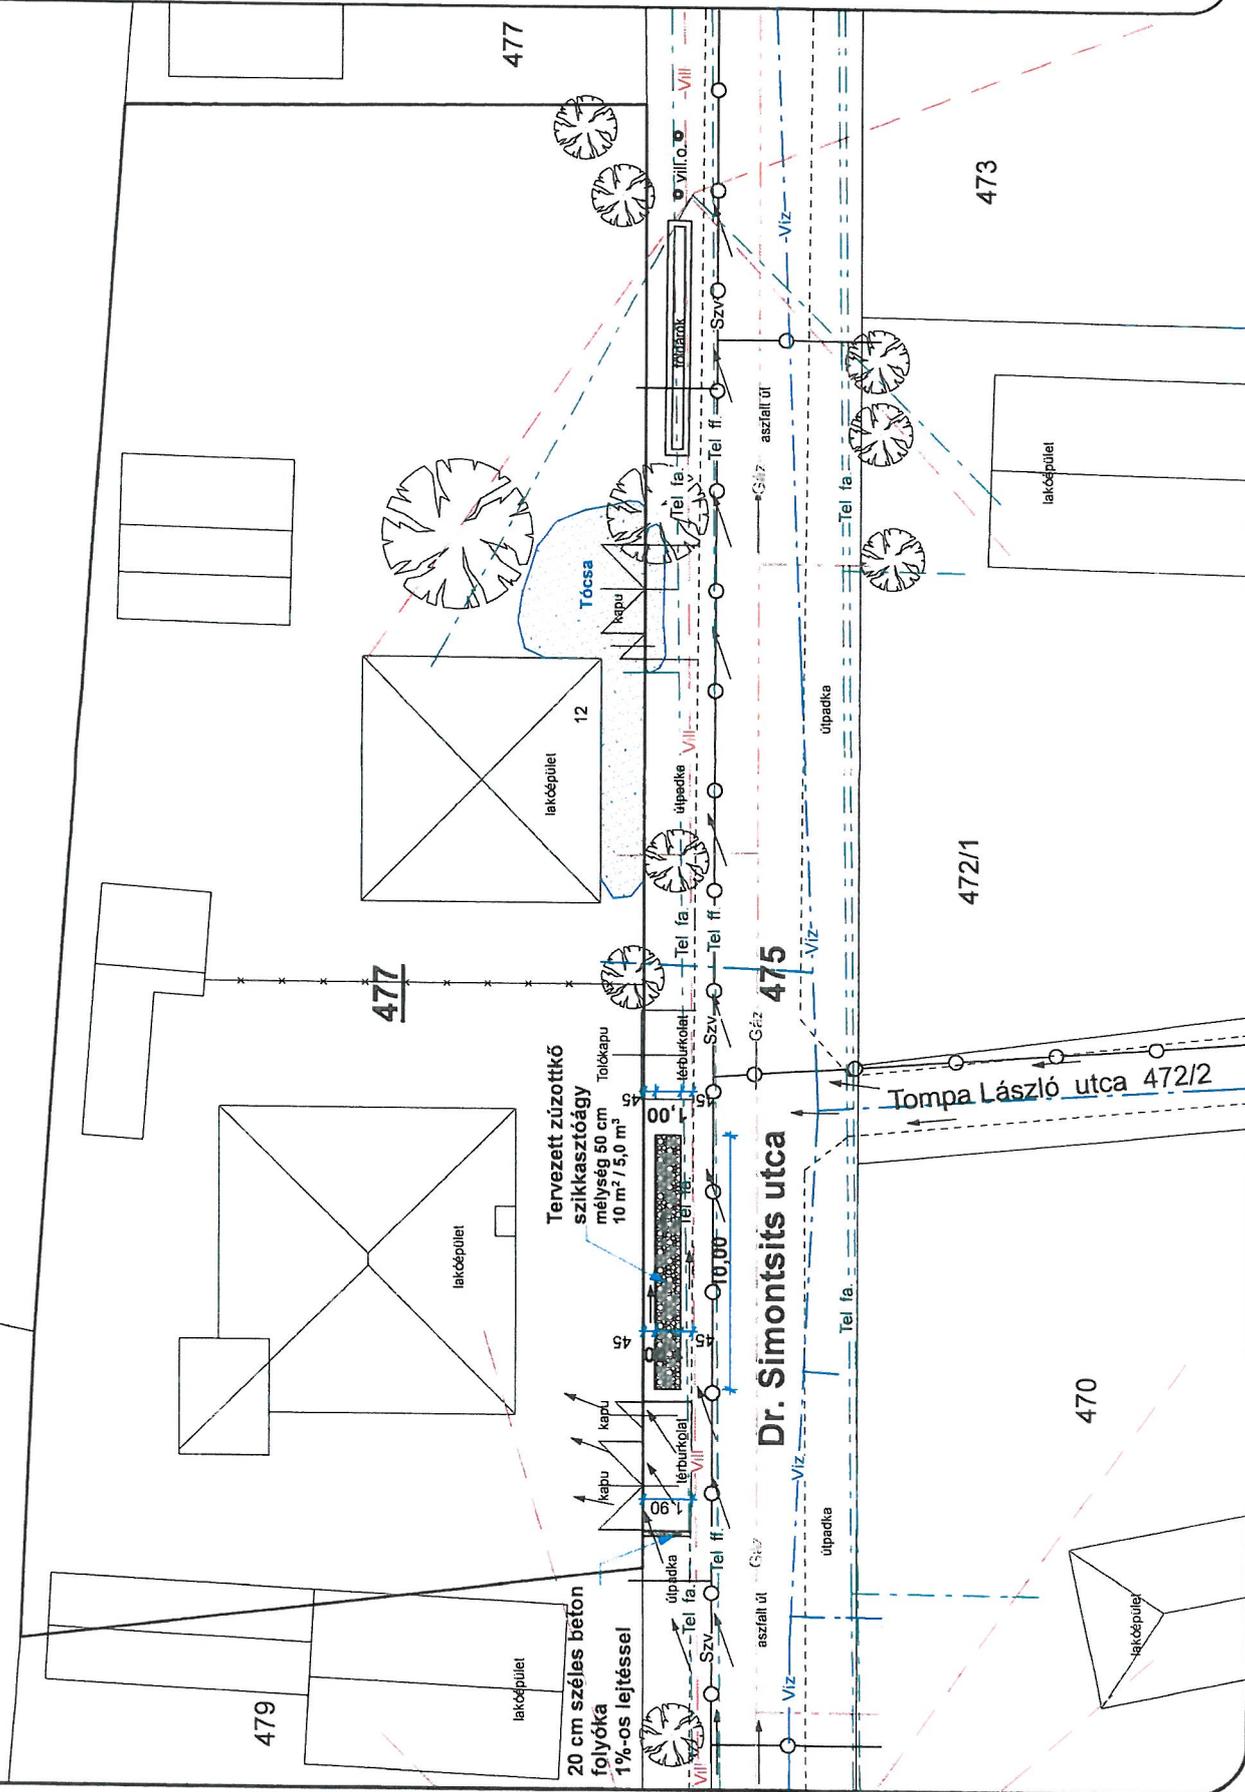

Műszaki jellemzők:

A szikkasztó ágyazat maximális 50 cm, anyaga zúzottkő, geotextília lakarással.

A zúzottkő az alsó 35 cm-es rétegben 20/50-es nagyobb frakció, a felső 15 cm-es rétegben 12/20-as kisebb frakció legyen.

20 cm szélességű beton folyóka:

Az útpadkában a meglévő gépkocsibehajló térburkolat mellé szükséges helyezni az előregyártott 20-cm széles beton folyóka elemeket, melyeket a járműterhelés miatt min. 20 cm vtg. betonágyazatra szükséges helyezni.

A lerakásra kerülő beton folyókaelemeket az aszfaltszélre merőlegesen helyezve, annak felületével megegyező magasságból kell incoltani és a kerítés felé 1%-os emelkedést szükséges biztosítani.

A közművezetékek miatt gépi földmunkát maximum 40 cm mélységig szabad végezni.

A kivitelezéshez szükséges helyszíni mérések előzetesen ellenőrizendők.

- Márkus Ferenc
- VZ-TEL 13-12513
- Kiss Zoltán

Száz	Ugyintéző / levezető	Datum

Ügyirat.sz.: 11/751/2022.

Projekt neve és címe:
Szigetzentrikus Simonitsits u. 475 hrsz szikkasztóágy építés


Évesítés:
Szikkasztó építés
Datum: 2022.07.
Lépték: 1 : 200

Lap száma:
1

Helyszínrajz M 1:200

1m
5m

SZIGETSZENTMIKLÓSI POLGÁRMESTERSÉG
HIVATAL
Műtérkép
12.
Készítve: 2022 JÚL 13.
Szám: SZS/MF/H/11/FOM/2120
Ügyintéző: V. Z.

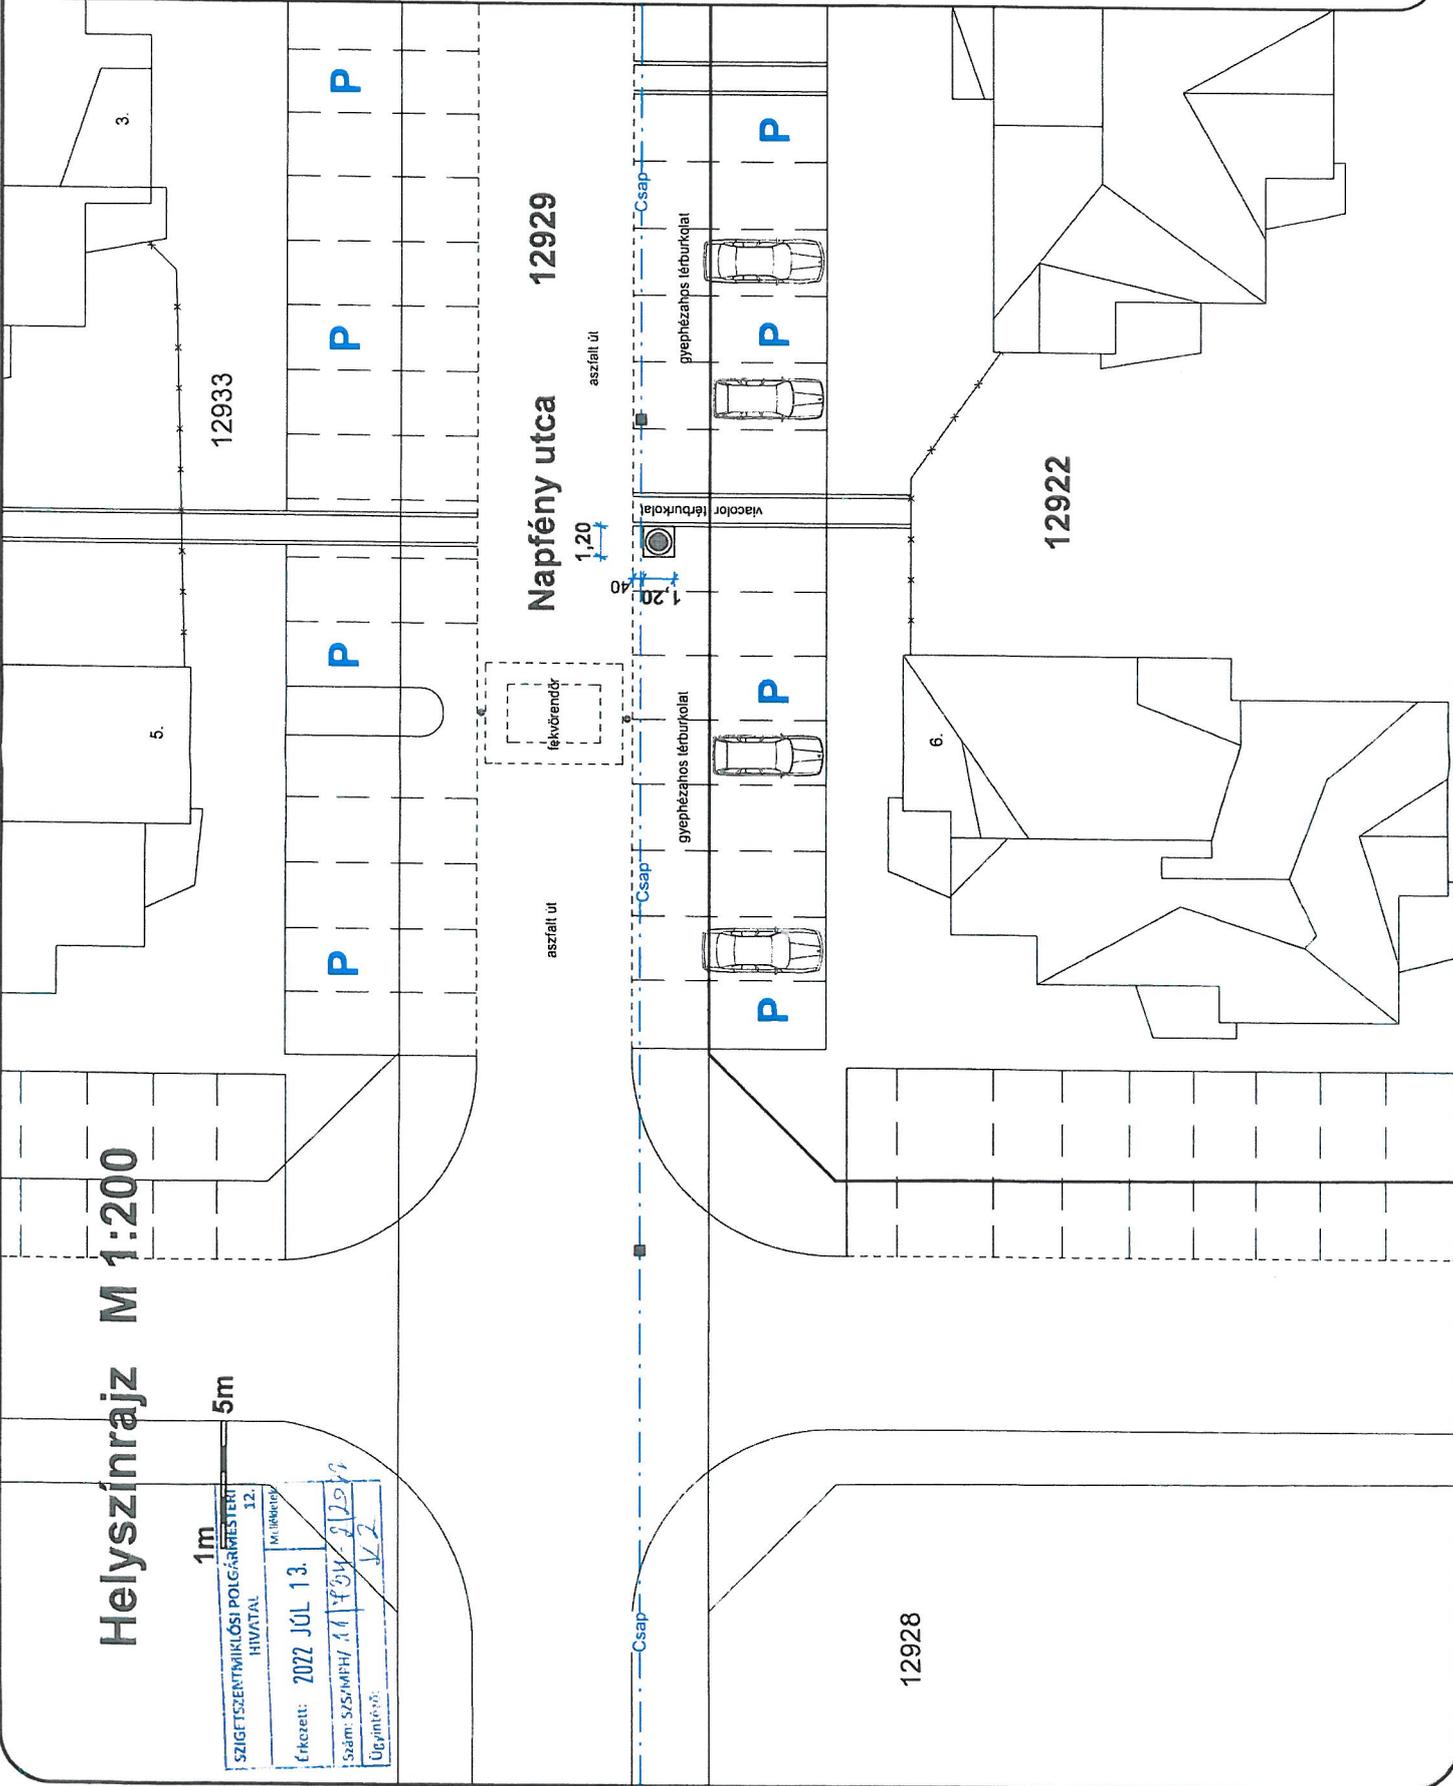

Műszaki jellemzők:

DN1000 fenékelem nélküli beton szikkasztóakra: Tervezeten legfeljebb 5 db 0,5 m magas aknaelemet és felső szűkítőelemet szükséges elhelyezni (~ 3,0 m mély). Ha az aktuális talajvízszint ettől geodetikusban magasabban lenne, akkor annak vízszintjénél legyen az aknafenék.
Az öv. fedlap körüli betongallér ~15 cm vtp, a környező gyephezágos burkolathoz képest a felső síkja 1-1,5 cm-rel legyen mélyebben. A betontehernyélben legyen a rácsta minden irányból. A rácsta felső síkja ~1 cm-rel legyen mélyebben a betongallér széléhez képest

Ágyszat: törtbeton vagy külé geodetikus.
Fedlap: DN600 álmérőjű, teherbíró D-400-as típusú öntöttvas rács.

A közművezetékek helyzete bizonytalan, az E-közmű nyilvántartás alapján egyértelműen megállapítható. Gépi főmunkát 50 cm-nél mélyebben nem szabad végezni. Kézi kutató feltárás szükséges.

A kivitelezéshez szükséges helyszíni mérések előzetesen ellenőrzendőek.

1.	Márkus Ferenc	VZ-TEL 13-12513
2.	Kiss Zoltán	Ügyintéző / tervező
Besz.	Ügyintéző / tervező	Dátum
Ügyiratsz.: 11734/2022.		

Projekt neve és címe:
Szigetszentmiklósi Napfény u. 6. szikkasztókút építés

Feladat:	Szikkasztó építés	Lap.száma:	1
Dátum:	2022.07.	Méret:	1 : 200

Helyszínrajz M 1:200



2023. JÚL. 12.
11/803.21/2022

Műszaki jellemzők:

DN1000 fenékelem nélküli beton szikkasztóakra: öt tervezetten legfeljebb öt aknaelemet és felső elhelyezési mélységét (3,0 m mélységű). Ha az aktuális talajvízszint ettől geodetikus magasabban lenne, akkor annak vízszintjénél legyen az aknafelének.

Az öv. fedlap körüli betongallér 15 cm vg., a felső síkja 3-4 cm-rel legyen mélyebben az aszfalt járda burkolat széléhez képest. A betonleület enyhén lejtjen a rácsra minden irányból. A rács felső síkja -1,2 cm-rel legyen mélyebben a betongallér széléhez képest.

Anyagzat: lörtbeton vagy kőgöngyölékkel, kőgöngyölékkel, kőgöngyölékkel, kőgöngyölékkel. Fedlap: DN600 átmérőű, teherbíró D-400-as önlöttvas rács

A közművezetékek helyzete bizonytalan, az E-közmű nyilvántartás alapján egyértelműen nem megállapítható. Invitel földalatti lehetőségek. Gépi földmunkát 50 cm-nél mélyebben nem szabad végezni. Kézi kutató feltárás szükséges

A kivitelezéshez szükséges helyszíni mérések előzetesen ellenőrizendők.

1.	Márkus Ferenc
	VZ-TEL 13-12513
	<i>Kiss Zoltán</i>
2.	Kiss Zoltán
Száz	Lényegző / tervező
Datum	

Ügyirat.sz.: 11/243/2022.

Projekt neve és címe:
Szeged, Széchenyi u. 56.
szikkasztókút építés

Projekt neve és címe:
Szeged, Széchenyi u. 56.
szikkasztókút építés

Feladat	szikkasztó építés	Lap száma	1
Dátum	2022.07.		
Lépték	1 : 200		

