

AJÁNLATTÉTELI FELHÍVÁS

1. Az ajánlatkérő neve, címe, telefon- és e-mail címe:

Név: Észak-Csepel szigeti Víz- és Csatornamű Nonprofit Kft.

Cím: 2310 Szigetszentmiklós, Gyári út 21.

Kapcsolattartó: Barada Benő

Tel.: 00 36 30 919 9665

E-mail: barada.beno@szigetivizmuvek.hu

2. A beszerzés tárgya: Szigetszentmiklós, vízkárelhárításával kapcsolatos kivitelezési munkáira (2. sz. melléklet szerint)

3. Az ellenszolgáltatás teljesítésének feltételei:

Ajánlatkérő a vállalt feladatok teljesítéséről teljesítési igazolást állít ki. A Vállalkozó az Ajánlatkérő által aláírt teljesítési igazolás alapján számlát jogosult kiállítani és 30 napos fizetési határidővel benyújtani.

A kifizetés pénzneme magyar forint, mely a beruházás sikeres műszaki átadás-átvételét követően kerül kifizetésre. Ajánlatkérő előleget nem biztosít. Ajánlatkérő a részszámlázás lehetőségét nem biztosítja.

4. A megkötendő szerződés típusa: Vállalkozói Szerződés

5. Az ajánlattevővel szemben támasztott követelmények:

Az ajánlattevőnek nyilatkoznia kell (1.sz. melléklet), hogy nincs köztartozása, nem áll fent sem végelszámolás, sem csődeljárás, sem felszámolási eljárás alatt, tevékenysége nincs felfüggesztve, nem minősül offshore cégnek.

Az ajánlattevőnek rendelkeznie kell víziközmű építési referenciával, mely referencia listát az ajánlathoz mellékelni szükséges.

6. Az ajánlati kötöttség minimális időtartama: 60 nap

7. Az ajánlatok értékelési szempontjai:

- az ellenszolgáltatás nettó ajánlati ára 60%
- vállalási határidő: 40%

8. Az ajánlat benyújtásának formai követelményei:

Ajánlattevő az ajánlatot elektronikus úton juttatja el az ajánlatkérő e-mail címére, vagy leadja a társaság székhelyén az ajánlattételi határidő lejártáig.

Az ajánlat tartalmazza:

- a) Ajánlattevő megnevezését;
- b) Az ajánlat tárgyának pontos megnevezését;
- c) Az ajánlat érvényességét és az ajánlat kiállításának dátumát;
- d) A nettó ajánlati árat kivitelezés helyszínenként megbontva;
- e) A vállalási határidőt

9. Az ajánlattételi határidő: 2023. március 27. 16:00 óra

10. Az ajánlat benyújtásának helye: szigetivizmuvek@szigetivizmuvek.hu e-mail címre, vagy a társaság székhelyén

11. Az ajánlattétel nyelve: magyar

12. Részajánlattétel: elfogadható

13. Egyéb információk:

- a) Az ajánlat elkészítésével és benyújtásával kapcsolatos összes költség az ajánlattevőt terheli.
- b) Az ajánlatnak tartalmaznia kell ajánlattevő kifejezett nyilatkozatát a felhívás feltételeinek elfogadására, valamint a kért ellenszolgáltatásra vonatkozóan.
- c) Ajánlatkérőt az ajánlatok bontása és bírálata nem kötelezi a szerződés megkötésére.
- d) Az ajánlatkérés 2 mellékletet tartalmaz, amely elválaszthatlan részét képezi az ajánlati dokumentációnak.

Kelt: Szigetszentmiklós, 2023.március 22.

Szontágh Ferenc s.k.
ügyvezető
Észak-Csepel szigeti Vízt-és
Csatornamű Nonprofit Kft.

Melléklet: 1. sz. Nyilatkozat
2. sz. Tervlapok

1. sz. melléklet

Minta

Ajánlattételi nyilatkozat

Alulírott (név), mint a (cég) (székhelycím:) képviselőjére jogosult személy, ezennel nyilatkozom és kijelentem, hogy cégem a

..... (cég)

nem tartozik az ajánlatkérésben megadott kizáró okok hatálya alá, ugyanis:

- nincs köztartozása,
- nem áll sem végelszámolás, sem csődeljárás, sem felszámolási eljárás alatt,
- tevékenysége nincs felfüggesztve,
- nem minősül offshore cégnek,

Alábbiak szerint nyilatkozunk az ajánlatkérés feltételeire, és a kért ellenszolgáltatásra:

Az Észak-Csepel szigeti Víz- és Csatornamű Nonprofit Kft. 2020.április 9. napon kelt ajánlatkérésének feltételeit megvizsgáltuk és megismertük, a feltételeket elfogadjuk. Vállaljuk, hogy az ajánlattételi határidőtől számított 60. napig terjedő időszakra tartjuk az ajánlatunkat, és az addig ránk nézve kötelező érvényű, valamint ezen időszak lejárta előtt bármikor elfogadható.


Megajánlott ellenszolgáltatási ár:

Az ajánlati ár az ÁFA összegét NEM tartalmazza.

Kelt:

.....
(az ajánlattevő cégszerű/meghatalmazotti aláírása)

Helyszínrajz M 1:200

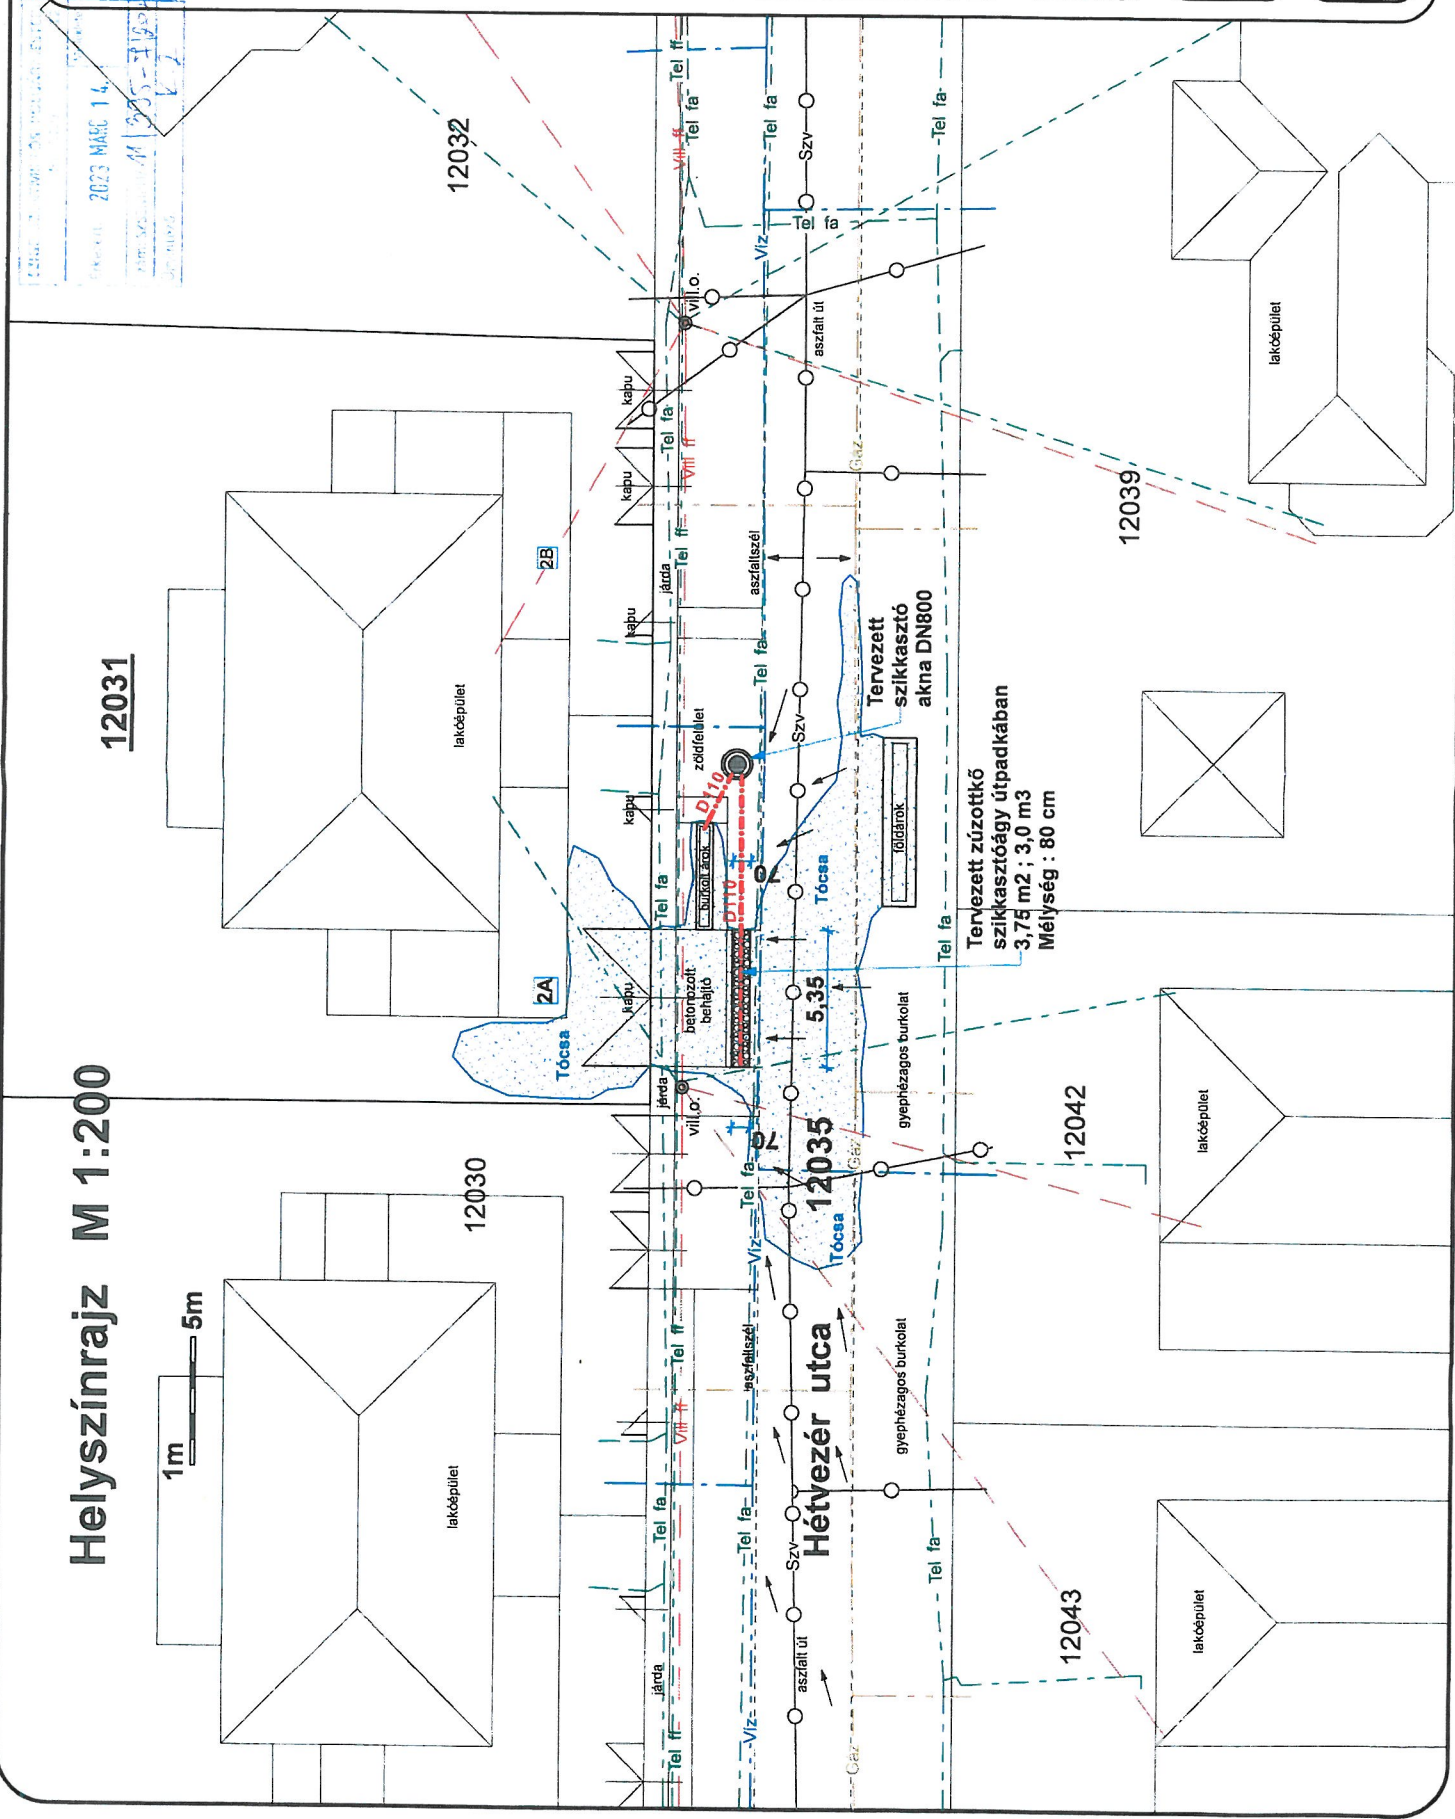

Műszaki jellemzők:
 DN800 fémkelem nélküli beton szikkasztóakna: 4 tervvezetési legalább 40 aknaelemet és szikkasztó elhelyezni. Ha az aktuális talajvízszint ettől geodetikus magasságban van, akkor annak vízszintjénél legyen az aknafal. A fedlap körüli betongaléria min. 15 cm víz, a szikkasztó a talaj színjéhez, attól 1-2 cm-rel mélyebben legyen.
 Átvázat: törbeton vagy külső geotextillával.
 Fedlap: DN600 átmérőű, D=400-as feherbírású öntöttvas rács.
 Szikkasztó átvázat: a maximális mélysége 80 cm anyaga zúzottkő, geotextília takarással. A zúzottkő az alsó 60 cm-es rétegben 20/50-es nagyobb frakció, a felső 20 cm-es rétegben 12/20-as kisebb frakció legyen.
 A közművezetékek helyzete bizonytalan, az E-közmű nyilvántartás alapján nem egyértelműen megállapítható, invitál főlkábeli lehetőségek.
 Gépi földmunkát 50 cm-nél mélyebben nem szabad végezni. Kezi kúató feltárás szükséges.
 A kivitelezéshez szükséges helyszíni mérések elérésén ellenőrzendők.

1.	Márkus Férenc	VZ-TEL: 13-12513
2.	Kiss Zoltán	
Sz/sz	Ugyanléc / Irvető	
Ügyirat.sz.: 11/395/2023		
Dátum		

Projekt neve és címe:
 Szigetesenmiskolc Hétfézer u. 2/B. szikkasztó építés

Éveszt. szikkasztó építés
 Dátum: 2023.02.
 Léc: 1 : 200

Lap.szám.
 1

Látványterv fotó



6202/8

6202/5

Helyszínrajz

M 1:200

1m 5m

lakóépület 6

lakóépület 4

6195

"K" szegély, kiemelt
gyephezágos járólappal körüli

60/40 gyephezágos járólappal
- alatta 50 cm szikkasztó
zúzottkő ágyazat

6197

6196

6194

6192

6191/1

6191/4

6191/5

6191/3

6191/6

lakóépület

lakóépület

Projekt neve és címe:
Szigetszentmiklósi
Zivatar u. 4.
esővíz gát építés

Éveszt. Lakórajz
esővíz gát építés
Dátum: 2023.03.
Lépték: 1:200

1

Műszaki leírások:

A tolokajtó elé esővíz gátat kell telepíteni 25/25-es "K" szegély elemekkel körbevett 60/40-es gyephezágos járólappal alkalmazásával, szegélyt megjelölésével.

A gyephezágos járólappal felső felület vízszintes: 6-7 cm-rel legyen magasabbban a korábbi eredeti terepszintnél. A "K" szegély-elemek min. 25-30 cm víz- beton-alapozásra (C12 - C16) kell helyezni.


A gyephezágos járólappal alá zúzottkővel szikkasztó ágyazatot kell csinálni. A zúzottkő mélysége -50 cm, anyaga geotextília takarással. A zúzottkő 12/20-as frakció legyen. A gyephezágos járólappal nyílásait is fel kell löltetni zúzottkővel.

A közmvézetékek miatt gépi földmunkát maximum 40 cm mélységig szabad végezni. Az E-közmű térkép nem jelöl földalatti vezetékeket.

A kivitelezéshez szükséges helyszíni mérések elzárásán ellenőrzéspótlók.

1.	Márkus Ferenc
	VZ-TEL 13-12313
	<i>[Signature]</i>
2.	Kiss Zoltán
Száz	Ugyanlább / levezető
Dátum	Ügyirat sz.: 11/142/2023

Helyszínrajz M 1:200

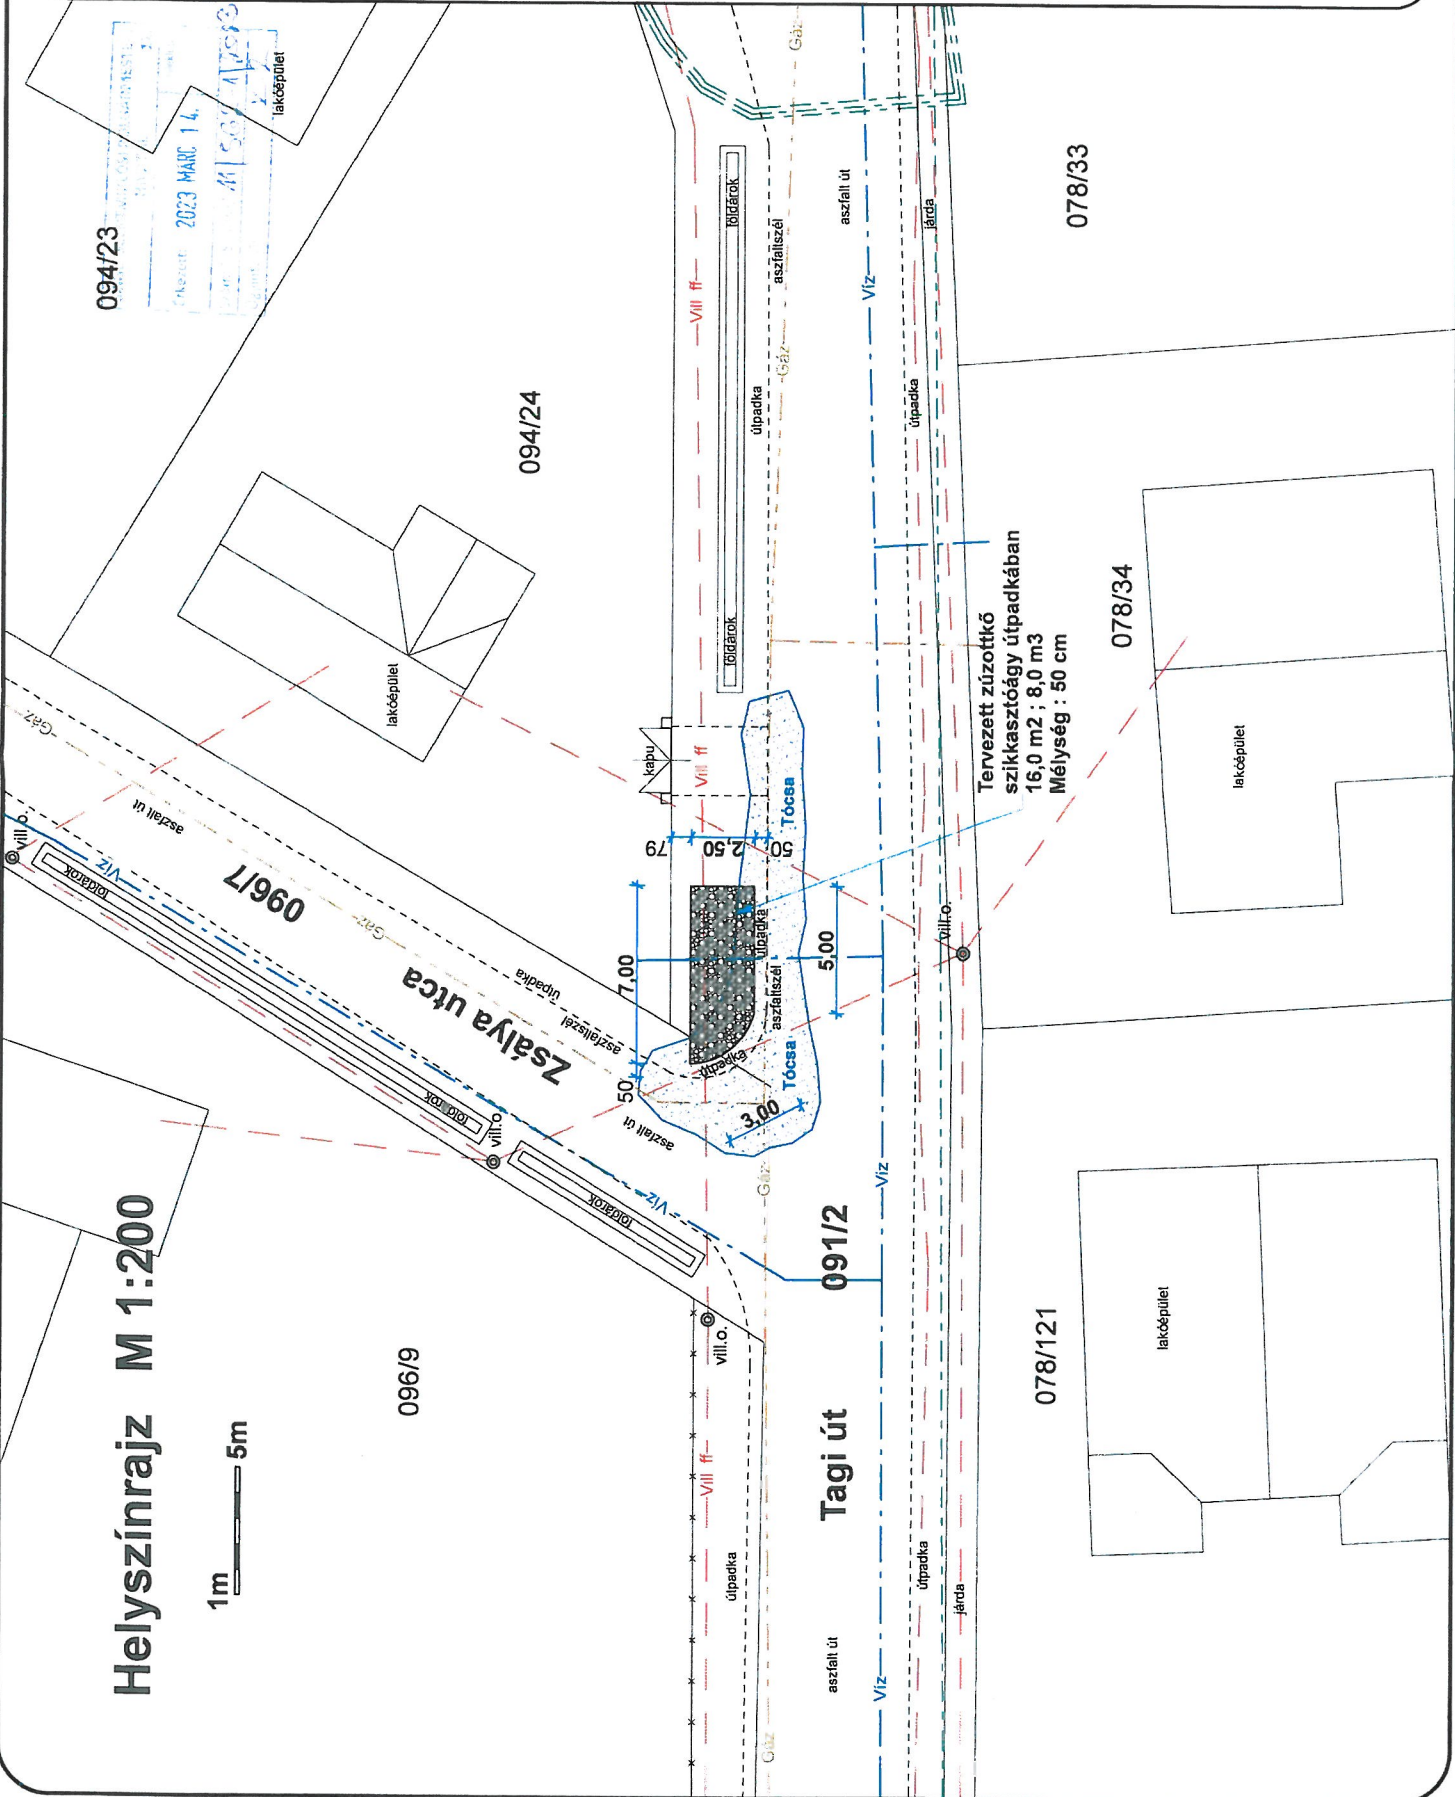

Műszaki jellemzők:

A szikkasztó ágyazat maximális mélysége 50 cm, anyaga zúzottkő, geotextília takarással.

A zúzottkő az alsó 35 cm-es rétegben 20/50-es nagyobb frakció, a felső 15 cm-es rétegben 12/20-as kisebb frakció legyen.

A lehetséges közművezetékek miatt gépi földmunkát maximum 50 cm mélységig szabad végezni.

A kivételéhez szükséges helyszíni mérések előzetesen ellenőrizendők.

1.	Mártus Ferenc
	VZ-TEL: 13-12513
2.	Kiss Zoltán
Szerz.	Ugyenkező / nevező
Dátum	Ügyirat.sz.: 11/1337/2022

Projekt neve és címe:

Szigetszentmiklósi
Tagi u. Zsálya u. sarok
szikkasztógyűjtés

Építési szikkasztó építés	Lap.szám.
Dátum: 2023.03.	1
Lépték: 1 : 200	

094/23

2023. MÁRCIUS 14.

094/24

096/7

096/9

Tagi út 091/2

078/121


078/33

078/34

Tervezett zúzottkő szikkasztógyűjtőút
16,0 m² ; 8,0 m³
Mélység : 50 cm

Helyszínrajz M 1:200

1m  5m

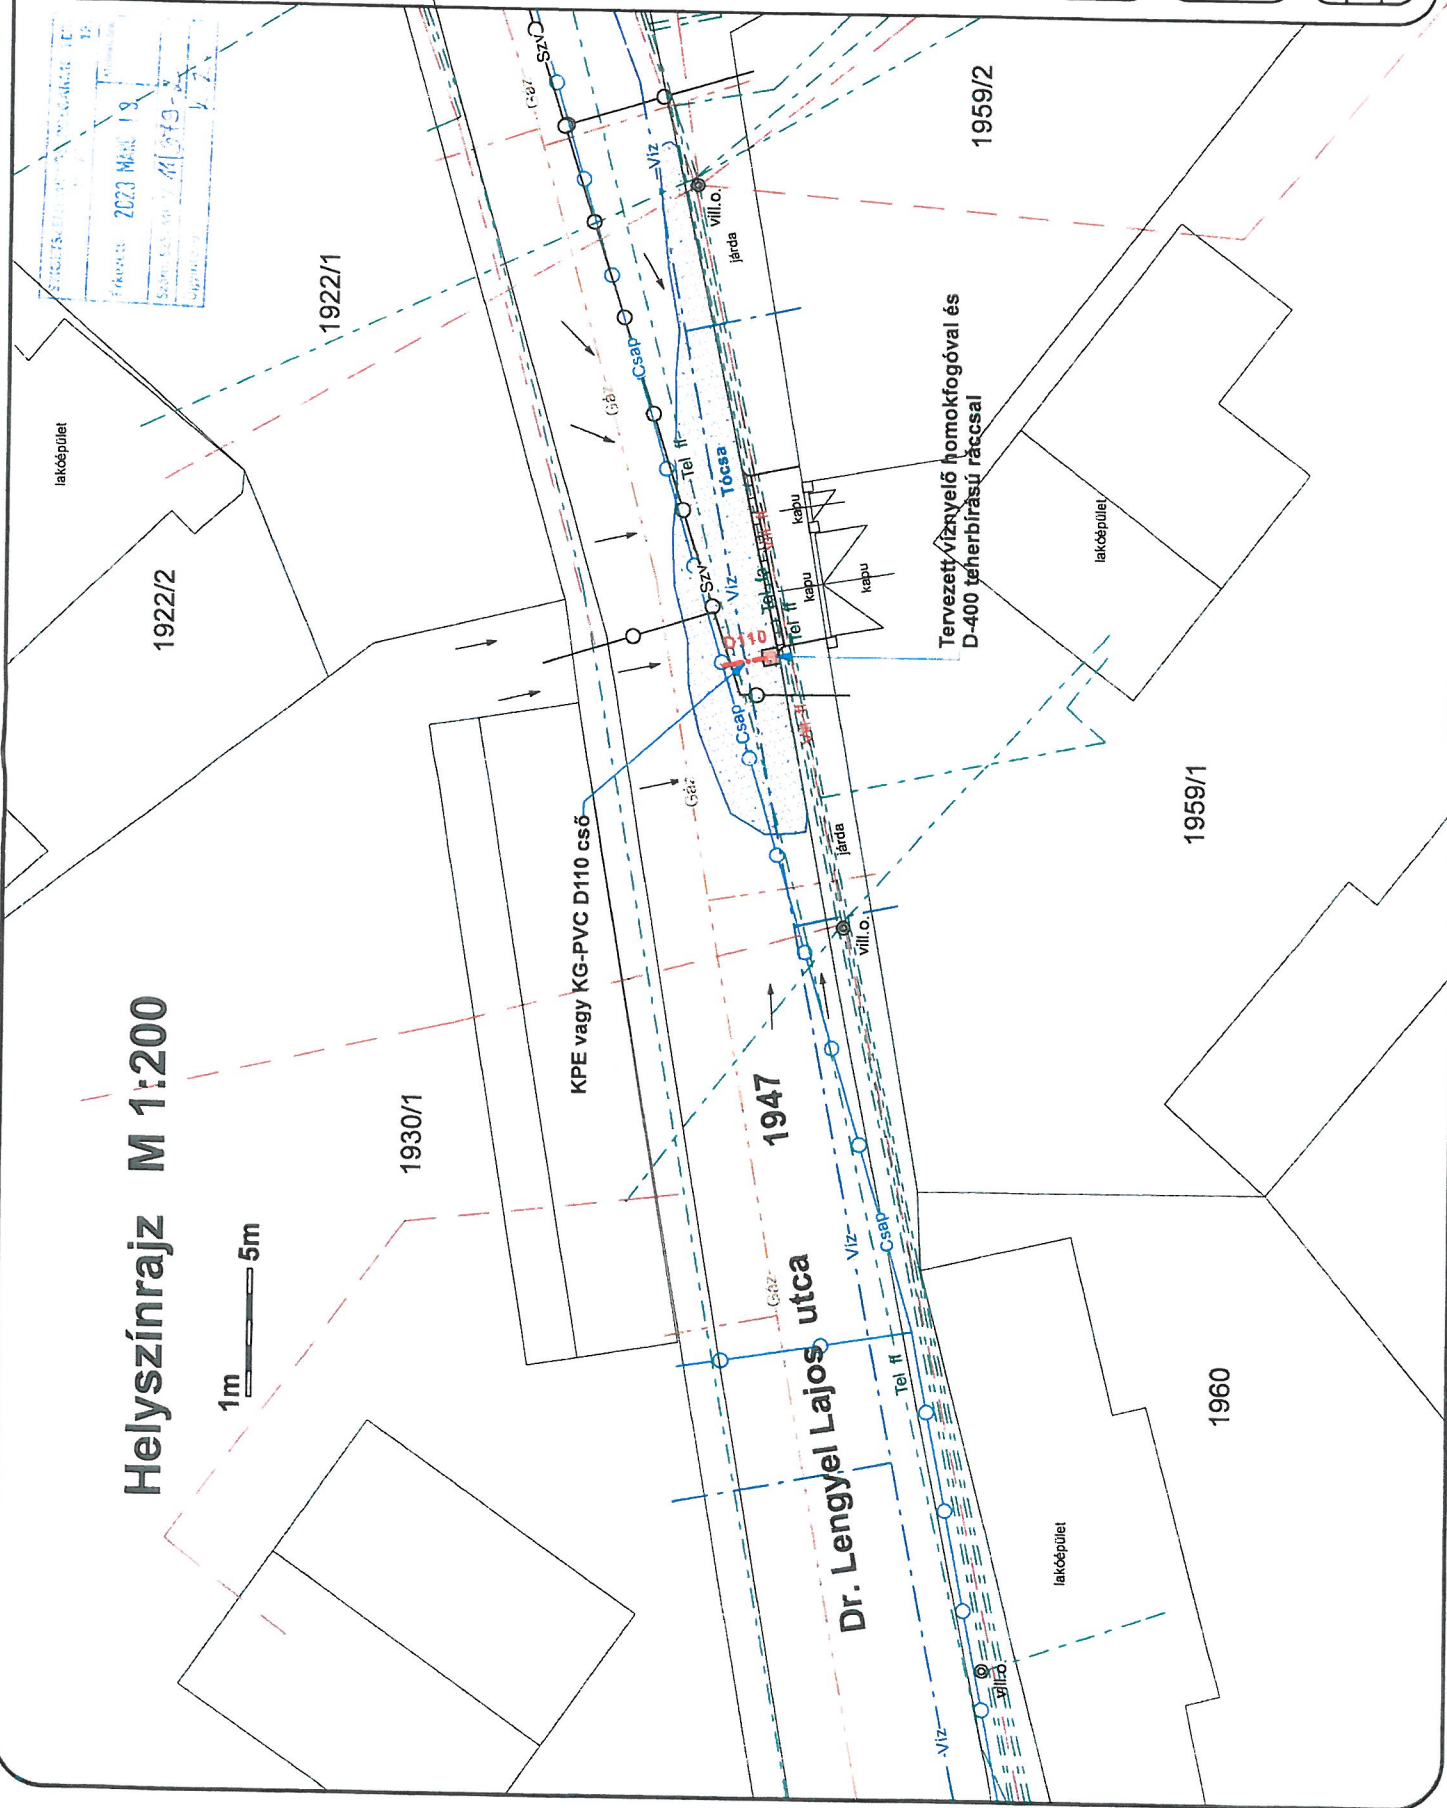

Műszaki jellemzők:
 A telepítés során betonlemez vízvnyelőknél szükséges kialakítani 25 cm víg. beton pontalapozással, közúti terhelésre alkalmas D-400-as teherbírási, öntőthvas vízvnyelő ráccsal és 15 cm-es víg. betongallérral, az akna alján 25 cm mély homokfogó zsomp kialakítással.

A rács és betongallér felső síkját az aszfaltburkolat szélének szintjéhez képest 1-2 cm-rel lejjebb szükséges elhelyezni.

A csatornakerék D110 KPE vagy KG-PVC műa csövel történjen.

A kivitelezéshez szükséges helyszíni mérések elbízatosan ellenőrzendők.

1.	Márfkus Ferenc
	VZ-TEL 13-12813
2.	Kiss Zoltán
Száz	Ugyanakkor tervező
Dátum	Ügyirat.sz.: 11/984/2022


Projekt neve és címe:

Szigetszentmiklós
 Dr. Lengyel L. u. 2.
 vízvnyelő építés

Értékel.	Létszám.
víznyelő építés	1
Dátum.	2023.01.
Létszám.	1 : 200

2023. Május 18.
 Szám: 13/2023. M. 13/2023.
 Szám: 13/2023. M. 13/2023.

Helyszínrajz M 1:200

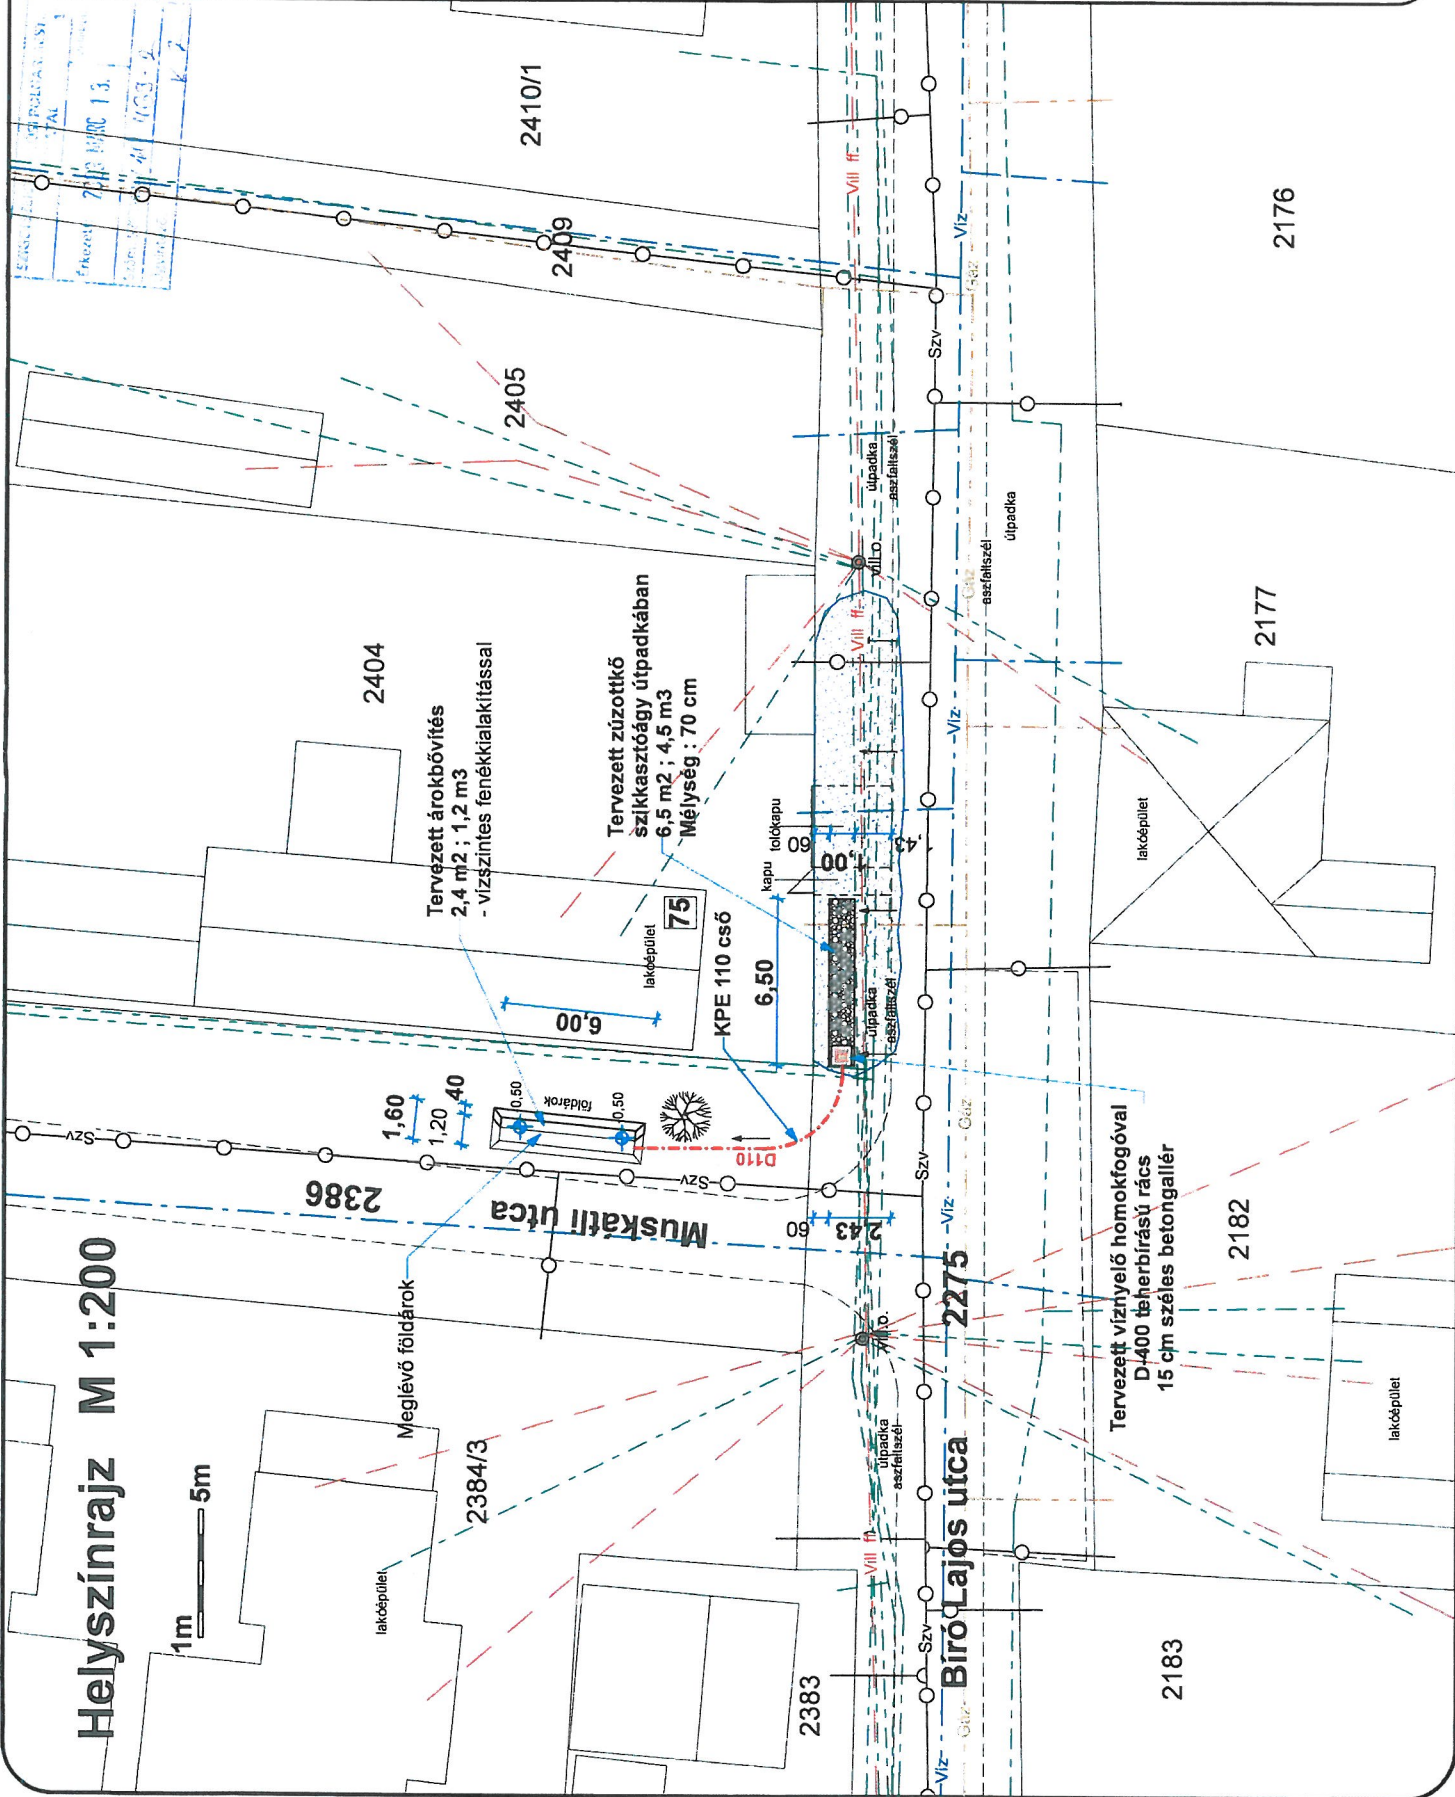

Műszaki jellemzők:
 Szikkasztó átvázlat : a maximális mélysége 70 cm anyaga zúzottkő, geotextília takarással. A zúzottkő az alsó 50 cm-es rétegben 20/50-es nagyobb frakció, a felső 20 cm-es rétegben 12/20-as kisebb frakció legyen.
 A közművezetékek helyzete bizonytalan, az E-közmű nyilvántartás alapján egyértelműen nem megállapítható, illetve földképei lehetséges.
 Gépi földmunkát 50 cm-nél mélyebben nem szabad végezni. Kézi kútató feltárás szükséges.

A kivitelezéshez szükséges helyszíni mérések előzetesen ellenőrzendők.

1.	Márkus Ferenc	VZ-TEL 13-12813
2.	Kiss Zoltán	Ugyintéző / tervező
Szvsz	Ugyintéző / tervező	
Dátum	Ugyintézés / tervezés	

Ugyintézés sz.: 11/469/2023

Projekt neve és címe:
 Szigetszentmiklós
 Bíró Lajos u. 75.
 zúzottkő szikkasztó építés

Projekt. Leir. szám.
 szikkasztó építés
 Dátum. 2023.03.
 Lajtek. 1 : 200

1

Műszaki Jellemzők:
 100 cm szélességű szikkasztó földárok: Az útpadka mellett 2 db földárkot szükséges készíteni. Az árok mélysége ~ 50 cm, a felkészítést vízszintes legyen, a részű 45 fokos. A két árok összekötését KPE D160 csővel szükséges megoldani. A két árok végpontjainál és középsőnél műanyag jelzőoszlopot szükséges elhelyezni.

A köznevelékek helyzete bizonytalan, az E-közmű nyilvántartás alapján egyértelműen nem megállapítható. Vízzvezeték, gázvezeték, telefon, informatika földkábel lehetséges.

2x40cm szűles beton folyóka: A viacolor térburkolatot egyenes vonal mentén kell megvágni. Min 20 cm víg. betonágyazatba szükséges helyezni az előregyártott 40/40-cm-es beton folyóka elemeket (15,2 fm). A beton folyóka lejtése 0,1-0,3%. A felső élék a térburkolattal legyenek egy magasságban. Cépi főműnkát 50 cm-nél mélyebben nem szabad végezni. Kézi kutató feltárás szükséges.

A kivitelezéshez szükséges helyszíni mérések előzetesen ellenőrizendő.

1.	Márkus Ferenc
	VZ-TEL 13-12513
2.	Kiss Zoltán
Szrz	Ugyenlész / levezető
Datum	Úgyirat.sz.: 11/1033/2022

Projekt neve és címe:
 Szigetszentmiklós
 II. Rákóczi F. u. 43.
 szikkasztó árok építés

Projekt	Lap.szám:
földárok építés	1
Datum	2023.03.
Arbitk	1 : 200

