

AJÁNLATTÉTELI FELHÍVÁS

1. Az ajánlatkérő neve, címe, telefon- és e-mail címe:

Név: Észak-Csepel szigeti Víz- és Csatornamű Nonprofit Kft.

Cím: 2310 Szigetszentmiklós, Gyári út 21.

Kapcsolattartó: Barada Benő

Tel.: 00 36 30 919 9665

E-mail: barada.beno@szigetivizmuvek.hu

2. A beszerzés tárgya: Szigetszentmiklós, vízkárelhárításával kapcsolatos kivitelezési munkáira (2. sz. melléklet szerint)

3. Az ellenszolgáltatás teljesítésének feltételei:

Ajánlatkérő a vállalt feladatok teljesítéséről teljesítési igazolást állít ki. A Vállalkozó az Ajánlatkérő által aláírt teljesítési igazolás alapján számlát jogosult kiállítani és 30 napos fizetési határidővel benyújtani.

A kifizetés pénzneme magyar forint, mely a beruházás sikeres műszaki átadás-átvételét követően kerül kifizetésre. Ajánlatkérő előleget nem biztosít. Ajánlatkérő a részszámlázás lehetőségét nem biztosítja.

4. A megkötendő szerződés típusa: Vállalkozói Szerződés

5. Az ajánlattevővel szemben támasztott követelmények:

Az ajánlattevőnek nyilatkoznia kell (1.sz. melléklet), hogy nincs köztartozása, nem áll fent sem végelszámolás, sem csődeljárás, sem felszámolási eljárás alatt, tevékenysége nincs felfüggesztve, nem minősül offshore cégnek.

Az ajánlattevőnek rendelkeznie kell víziközmű építési referenciával, mely referencia listát az ajánlathoz mellékelni szükséges.

6. Az ajánlati kötöttség minimális időtartama: 60 nap

7. Az ajánlatok értékelési szempontjai:

- az ellenszolgáltatás nettó ajánlati ára 60%

- vállalási határidő: 40%

8. Az ajánlat benyújtásának formai követelményei:

Ajánlattevő az ajánlatot elektronikus úton juttatja el az ajánlatkérő e-mail címére, vagy leadja a társaság székhelyén az ajánlattételi határidő lejártáig.

Az ajánlat tartalmazza:

- a) Ajánlattevő megnevezését;
- b) Az ajánlat tárgyának pontos megnevezését;
- c) Az ajánlat érvényességét és az ajánlat kiállításának dátumát;
- d) A nettó ajánlati árat kivitelezés helyszínenként megbontva;
- e) A vállalási határidőt

9. Az ajánlattételi határidő: 2023. június 19. 12:00 óra

10. Az ajánlat benyújtásának helye: szigetivizmuvek@szigetivizmuvek.hu e-mail címre, vagy a társaság székhelyén

11. Az ajánlattétel nyelve: magyar

12. Részajánlattétel: elfogadható

13. Egyéb információk:

- a) Az ajánlat elkészítésével és benyújtásával kapcsolatos összes költség az ajánlattevőt terheli.
- b) Az ajánlatnak tartalmaznia kell ajánlattevő kifejezett nyilatkozatát a felhívás feltételeinek elfogadására, valamint a kért ellenszolgáltatásra vonatkozóan.
- c) Ajánlatkérőt az ajánlatok bontása és bírálata nem kötelezi a szerződés megkötésére.
- d) Az ajánlatkérés 2 mellékletet tartalmaz, amely elválaszthatlan részét képezi az ajánlati dokumentációnak.
- e) Ajánlatkérő fenntartja magának a jogot, hogy a beszerzési eljárást annak bármely szakaszában visszavonja, vagy eredménytelené nyilvánítsa és a jelen beszerzési eljárás keretében ne kössön szerződést, vagy csak egy részére kössön szerződést.

Kelt: Szigetszentmiklós, 2023. június 13.

Szontágh Ferenc s.k.
ügyvezető
Észak-Csepel szigeti Vízes-
Csatornamű Nonprofit Kft.

Melléklet: 1. sz. Nyilatkozat
2. sz. Tervlapok

1. sz. melléklet

Minta

Ajánlattételi nyilatkozat

Alulírott (név), mint a (cég) (székhelycím:)

képviselőjére jogosult személy, ezennel nyilatkozom és kijelentem, hogy cégem a

..... (cég)

nem tartozik az ajánlatkérésben megadott kizáró okok hatálya alá, ugyanis:

- nincs köztartozása,
- nem áll sem végelszámolás, sem csődeljárás, sem felszámolási eljárás alatt,
- tevékenysége nincs felfüggesztve,
- nem minősül offshore cégnek,

Alábbiak szerint nyilatkozunk az ajánlatkérés feltételeire, és a kért ellenszolgáltatásra:

Az Észak-Csepel szigeti Vízfűtő és Csatornamű Nonprofit Kft. 2020. április 9. napon kelt ajánlatkérésének feltételeit megvizsgáltuk és megismertük, a feltételeket elfogadjuk. Vállaljuk, hogy az ajánlattételi határidőtől számított 60. napig terjedő időszakra tartjuk az ajánlatunkat, és az addig ránk nézve kötelező érvényű, valamint ezen időszak lejártá előtt bármikor elfogadható.


Megajánlott ellenszolgáltatási ár:

Az ajánlati ár az ÁFA összegét NEM tartalmazza.

Kelt:

.....
(az ajánlattevő cégszerű/meghatalmazottí aláírása)

Helyszínrajz M 1:200

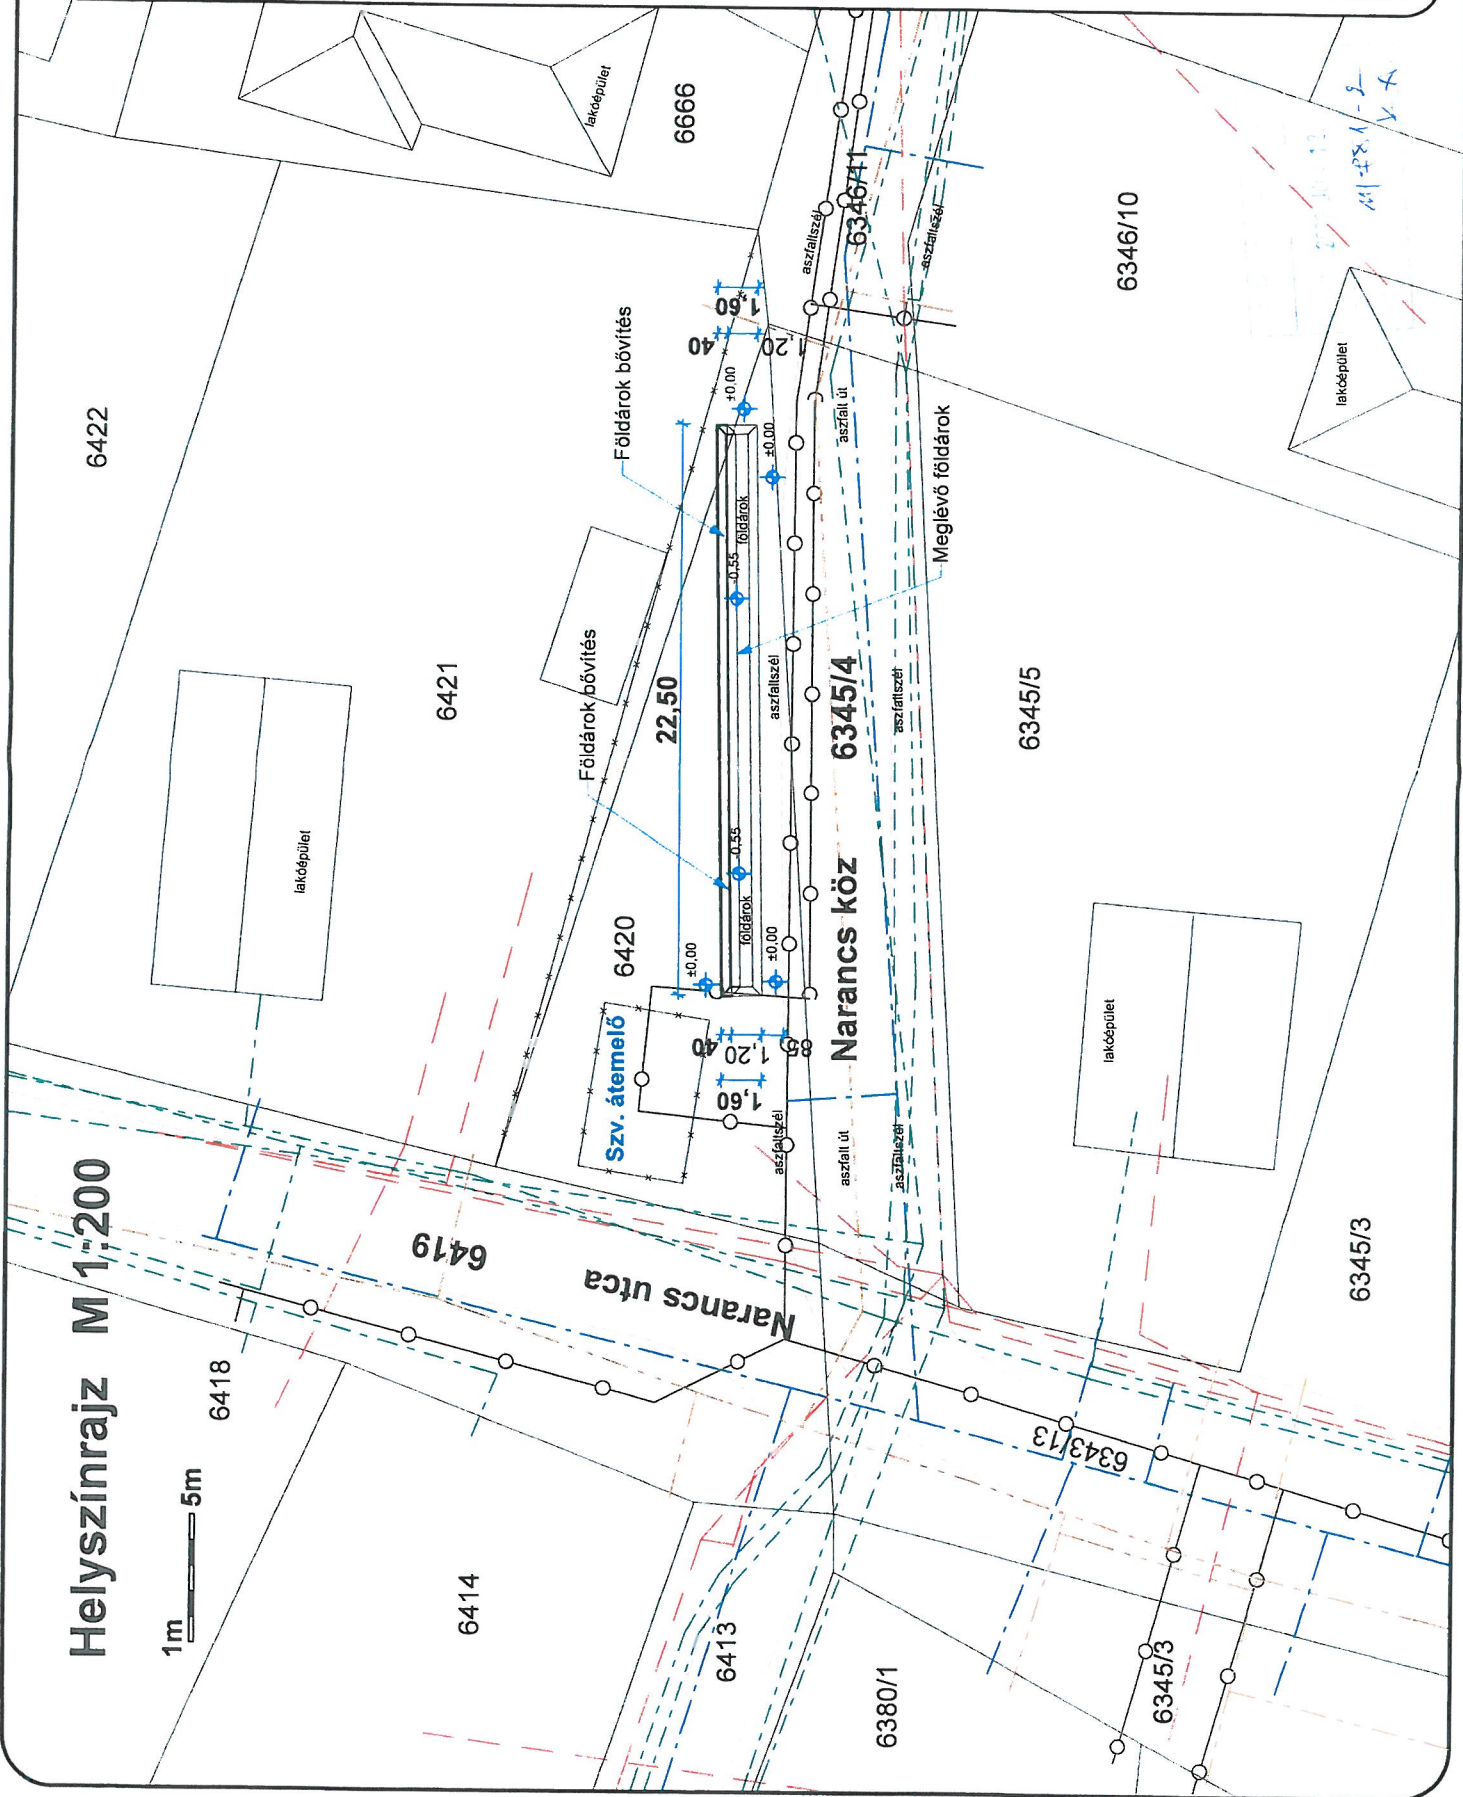

Műszaki jellemzők:

Földárkok bővítés:
 A meglévő 120 cm szélességű, ~45 mélységű földárkok teljes hosszban szükséges 160 cm szélességre bővíteni és 55 cm mélységre profilozni. A felület vízszintes legyen.

Az E-közmű nyilvántartás alapján az árkok mellett párhuzamosan fut szennyvíz vezeték, más egyéb vezeték nem jelöl a térkép.

Gépi földmunkát 50 cm-nél mélyebben nem szabad végezni. Előzetes kézi kutató feltárás szükséges a földárkok pontos helyének megállapításához.

A kivitelezéshez szükséges helyszíni méretek előzetesen ellenőrzendők.

| | |
|-------|---------------------------|
| 1. | Márkus Ferenc |
| | VZ-TEL 13-12513 |
| | <i>Kiss Zoltán</i> |
| 2. | Kiss Zoltán |
| Száz | Ujvárosi tervező |
| Datum | Ujvárosi sz. 11778/1/2023 |


Projekt neve és címe:

Szigetszentmiklós
 Narancs köz 6420 hrsz
 földárkok szélesítés

| | |
|-----------------|---------------|
| Éveszt. | Jelen sz. sz. |
| Árok szélesítés | 1 |
| Dátum | 2023.05. |
| Lépték | 1 : 200 |

Handwritten notes:
 641-28, 1-2
 641-28, 1-2

Helyszínrajz M 1:200

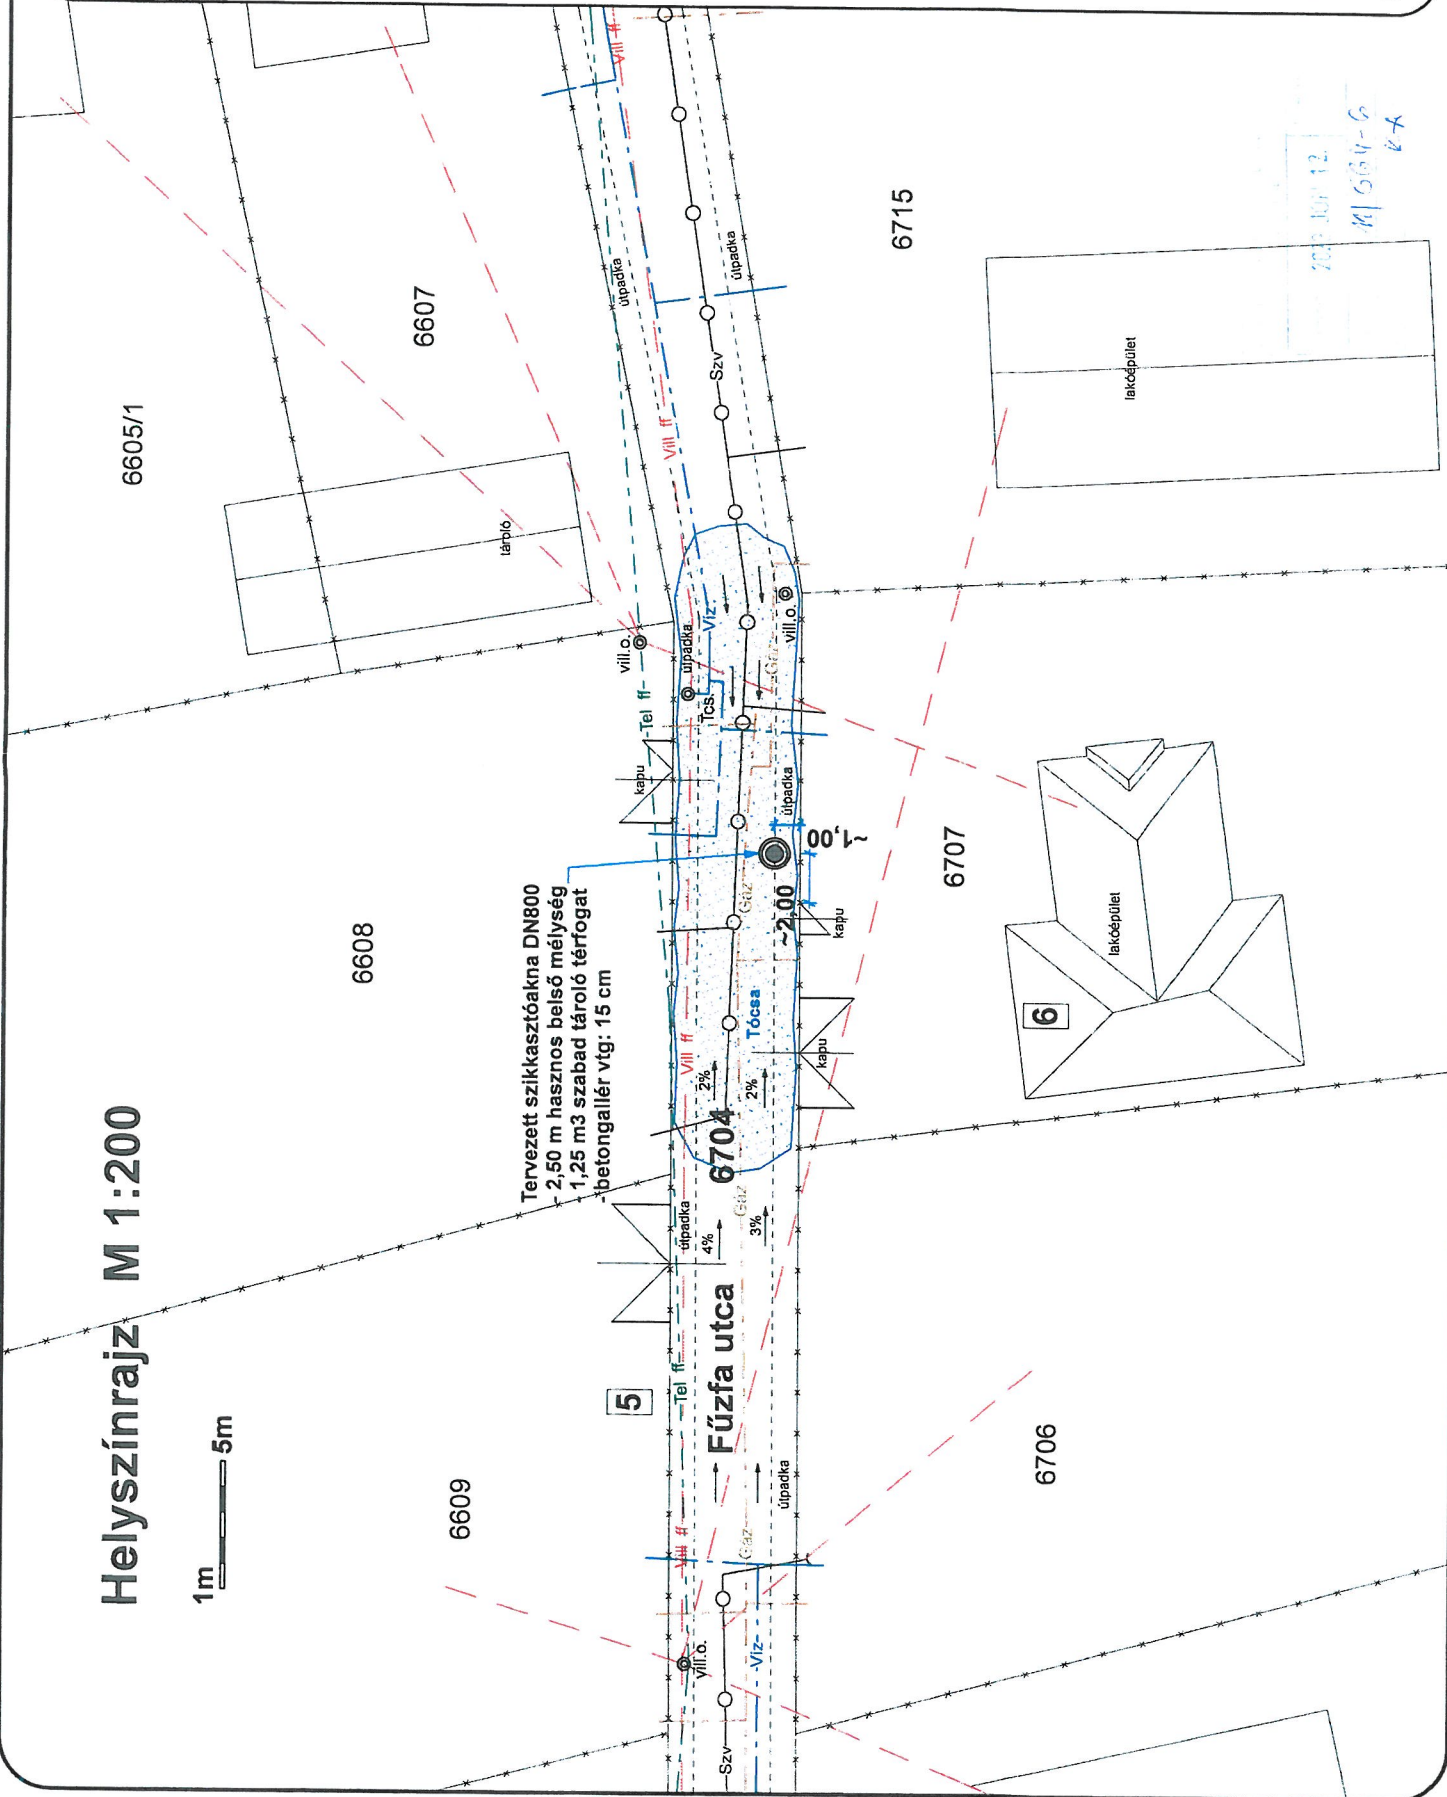

Műszaki jellemzők:

DN800 fenékelem nélküli beton szikkasztóakna: 2,50 m tervezett mélységben, 1,25 m3 hasznos belső mélységű, 1,25 m3 szabad tároló térfogatú kapacitású szikkasztóakna kialakítási szükségességet előrelátott vb. aknaelemek elhelyezésével. A fedlap körülüli betongallér min. 15 cm vtg.

Ágvezeték: törbeton vagy külé geotextiliával.
Fedlap: DN600 átmérőű, teherbíró D-400-as öntöttvas rács.

A közművezetékek helyzete bizonytalan, az E-közmű alapján a tervezett kút közelében Gépí főműmunkát találhatók. Gépí főműmunkát 50 cm-nél mélyebben nem szabad végezni. Kézi kutató feltárás szükséges.

A kivitelezéshez szükséges helyszíni mérések elbájelesen ellenőrzendők.

| | |
|--------------------------|----------------------|
| 1. | Márkus Ferenc |
| | VZ-TEL 13-12513 |
| | <i>Kiss Zoltán</i> |
| 2. | Kiss Zoltán |
| Szrz | Ugyintéző / levezető |
| Dátum | |
| Ügyirat.sz.: 11/564/2023 | |

Projekt neve és címe:

Szigetesenmklós
Fűzta utca 6704 hrsz
szikkasztókút építés

| | | |
|-------------------|-----------|----------|
| Projekt | Lap száma | 1 |
| szikkasztó építés | Dátum | 2023.05. |
| | Lépték | 1 : 200 |

2023. JÚN 12.
11/564-6
KA

Helyszínrajz M 1:200



Műszaki jellemzők:
 DN800 fenékfelem nélküli beton szikkasztóakna, tervezett mélység: 2,50 m hasznos belső magasság: 1,25 m3 szabad tároló kapacitású szikkasztóakna szükséges kialakítani előregyártott vb. aknaelemek és felső szűklélelem elhelyezésével.
 A fedlap körüli betongallér min. 15 cm vg.
 Átvazlat: törbeton vagy kültérgépjármű.
 Fedlap: DN600 átmérőjű, teherbíró D-400-as öntővas rács.

A közműveletek helyzete bizonytalan, az E-közmű alapján a kút helyén nem található a földben kábel vagy vezeték. Gázvezeték van jelölve a kút tervezett helye mellett. Gépi földmunkát 50 cm-nél mélyebben nem szabad végezni. Kézi kútató feltárás szükséges.


A kivitelezéshez szükséges helyszíni mérések elbírálás ellenőrzőpontok.

| | |
|------------------------|---------------------|
| 1. | Márkus Ferenc |
| | VZ-TEL: 13-12513 |
| 2. | Kiss Zoltán |
| Száz | Ugyanlábó / tervező |
| Datum | |
| Ügyiratsz.: 11753/2023 | |

Projekt neve és címe:

Szigetszentmiklós
 Pillangó köz 10-11.
 szikkasztókút építés

| | |
|---------------------------|-----------|
| Építési szikkasztó építés | Lap.szám. |
| Datum: 2023.05. | 1 |
| Lépték: 1:200 | |

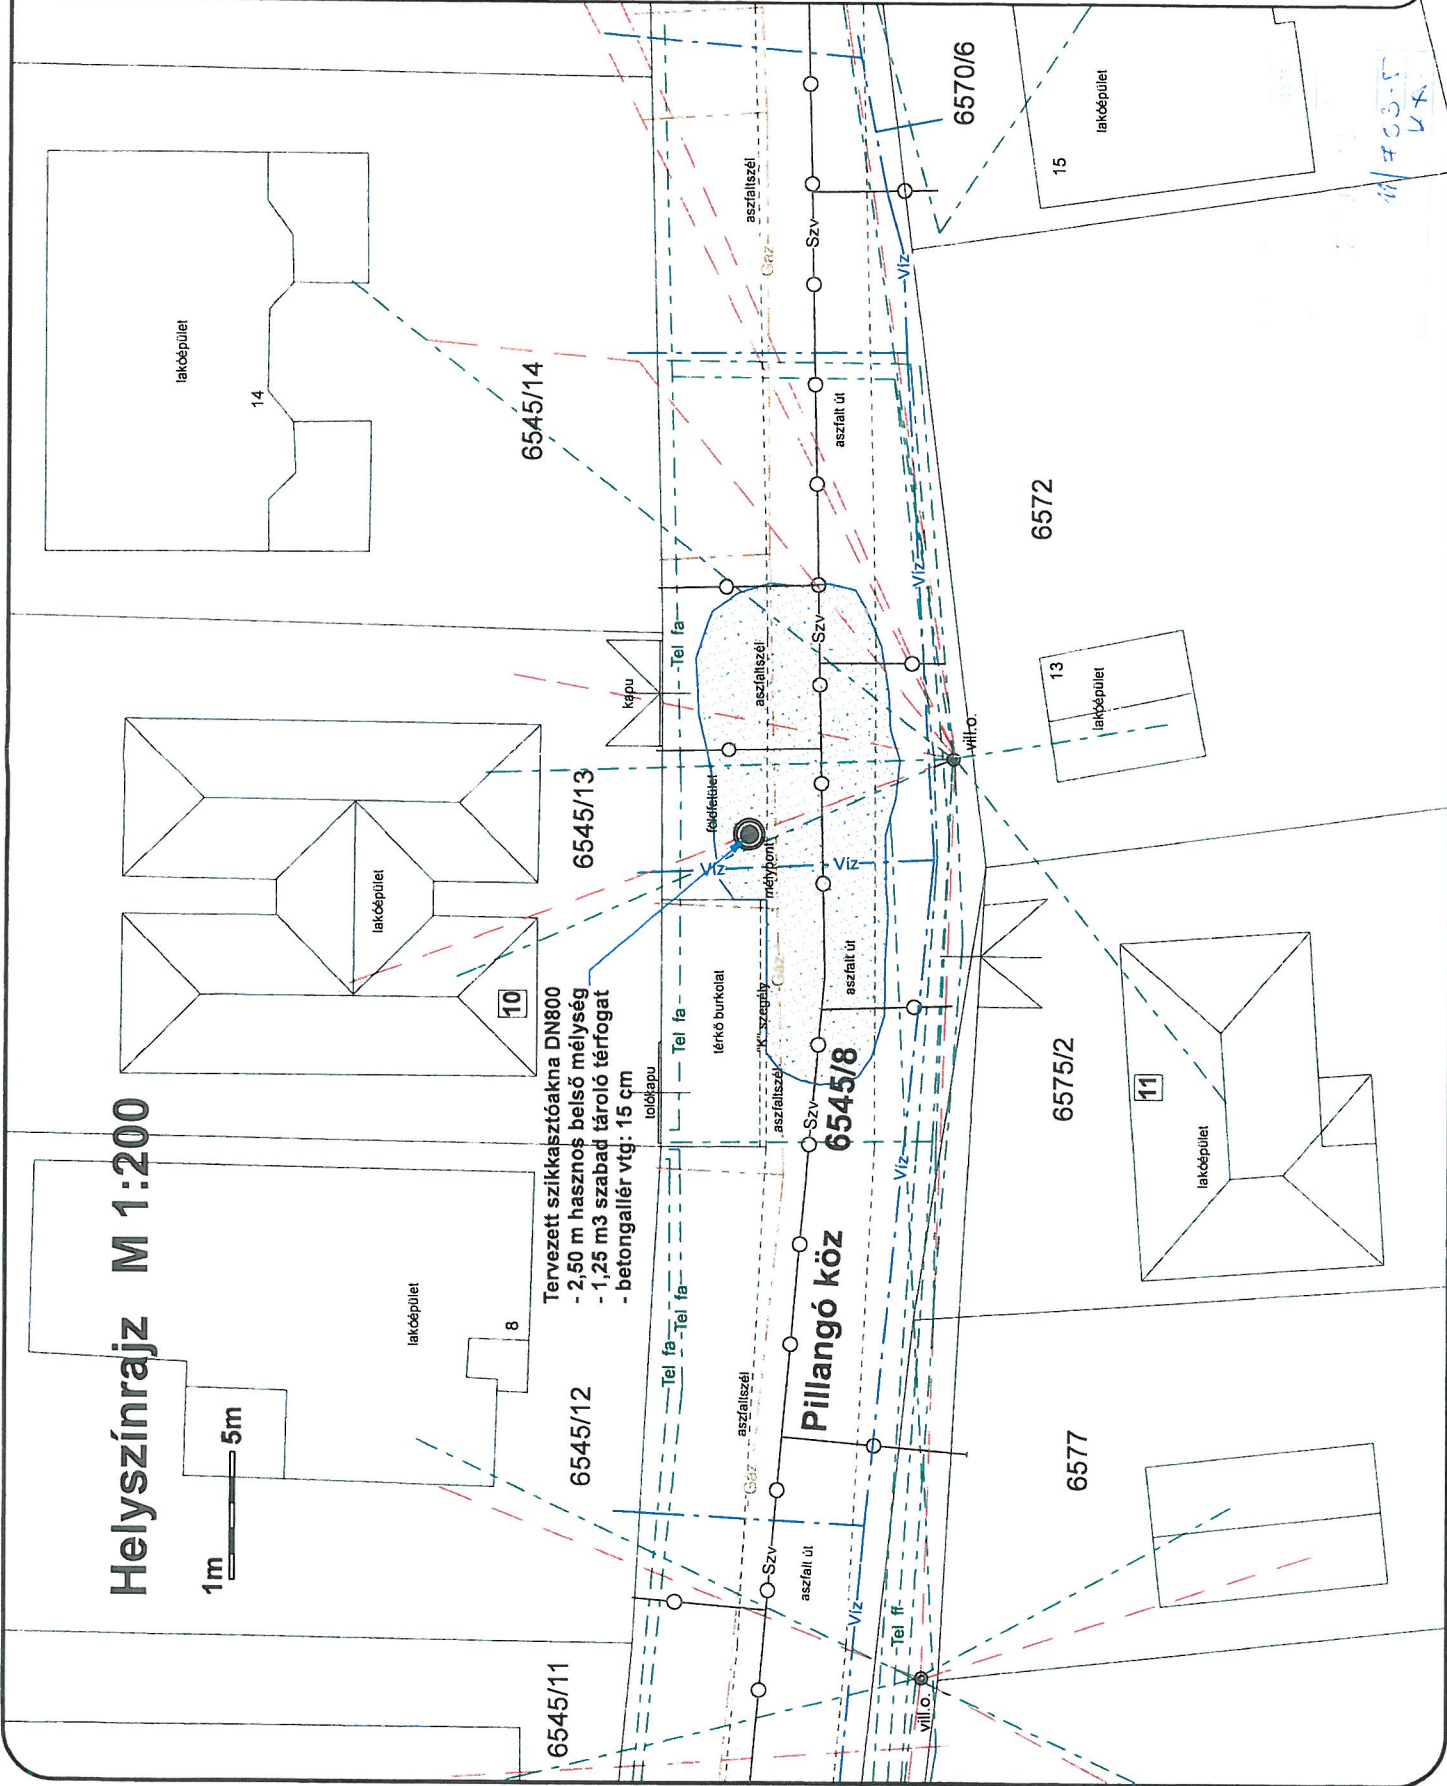

Tervezett szikkasztóakna DN800
 - 2,50 m hasznos belső mélység
 - 1,25 m3 szabad tároló térfogat
 - betongallér vg: 15 cm

Pillangó köz

11/733-5
 VK