

AJÁNLATTÉTELI FELHÍVÁS

1. Az ajánlatkérő neve, címe, telefon- és e-mail címe:

Név: Észak-Csepel szigeti Vízf- és Csatornamű Nonprofit Kft.

Cím: 2310 Szigetszentmiklós, Gyári út 21.

Kapcsolattartó: Barada Benő

Tel.: 00 36 30 919 9665

E-mail: barada.beno@szigetivizmuvek.hu

2. A beszerzés tárgya: Szigetszentmiklós, vízkárelhárításával kapcsolatos kivitelezési munkáira (2. sz. melléklet szerint)

3. Az ellenszolgáltatás teljesítésének feltételei:

Ajánlatkérő a vállalt feladatok teljesítéséről teljesítési igazolást állít ki. A Vállalkozó az Ajánlatkérő által aláírt teljesítési igazolás alapján számlát jogosult kiállítani és 30 napos fizetési határidővel benyújtani.

A kifizetés pénzneme magyar forint, mely a beruházás sikeres műszaki átadás-átvételét követően kerül kifizetésre. Ajánlatkérő előleget nem biztosít. Ajánlatkérő a részszámlázás lehetőségét nem biztosítja.

4. A megkötendő szerződés típusa: Vállalkozói Szerződés

5. Az ajánlattevővel szemben támasztott követelmények:

Az ajánlattevőnek nyilatkoznia kell (1.sz. melléklet), hogy nincs köztartozása, nem áll fent sem végelszámolás, sem csődeljárás, sem felszámolási eljárás alatt, tevékenysége nincs felfüggesztve, nem minősül offshore cégnek.

Az ajánlattevőnek rendelkeznie kell víziközmű építési referenciával, mely referencia listát az ajánlathoz mellékelni szükséges.

6. Az ajánlati kötöttség minimális időtartama: 60 nap

7. Az ajánlatok értékelési szempontjai:

- az ellenszolgáltatás nettó ajánlati ára 60%

- vállalási határidő: 40%

8. Az ajánlat benyújtásának formai követelményei:

Ajánlattevő az ajánlatot elektronikus úton juttatja el az ajánlatkérő e-mail címére, vagy leadja a társaság székhelyén az ajánlattételi határidő lejártáig.

Az ajánlat tartalmazza:

- a) Ajánlattevő megnevezését;
- b) Az ajánlat tárgyának pontos megnevezését;
- c) Az ajánlat érvényességét és az ajánlat kiállításának dátumát;
- d) A nettó ajánlati árat kivitelezés helyszínenként megbontva;
- e) A vállalási határidőt

9. Az ajánlattételi határidő: 2023. július 18. 12:00 óra

10. Az ajánlat benyújtásának helye: szigetivizmuvek@szigetivizmuvek.hu e-mail címre, vagy a társaság székhelyén

11. Az ajánlattétel nyelve: magyar

12. Részajánlattétel: elfogadható

13. Egyéb információk:

- a) Az ajánlat elkészítésével és benyújtásával kapcsolatos összes költség az ajánlattevőt terheli.
- b) Az ajánlatnak tartalmaznia kell ajánlattevő kifejezett nyilatkozatát a felhívás feltételeinek elfogadására, valamint a kért ellenszolgáltatásra vonatkozóan.
- c) Ajánlatkérőt az ajánlatok bontása és bírálata nem kötelezi a szerződés megkötésére.
- d) Az ajánlatkérés 2 mellékletet tartalmaz, amely elválaszthatlan részét képezi az ajánlati dokumentációnak.
- e) Ajánlatkérő fenntartja magának a jogot, hogy a beszerzési eljárást annak bármely szakaszában visszavonja, vagy eredménytelenné nyilvánítsa és a jelen beszerzési eljárás keretében ne kössön szerződést, vagy csak egy részére kössön szerződést.

Kelt: Szigetszentmiklós, 2023. július 12.

Szontágh Ferenc s.k.
ügyvezető
Észak-Csepel szigeti Vízes-és
Csatornamű Nonprofit Kft.

Melléklet: 1. sz. Nyilatkozat
2. sz. Tervlapok

1. sz. melléklet

Minta

Ajánlattételi nyilatkozat

Alulírott (név), mint a (cég) (székhelycím:) képviselőjére jogosult személy, ezennel nyilatkozom és kijelentem, hogy cégem a

..... (cég)

nem tartozik az ajánlatkérésben megadott kizáró okok hatálya alá, ugyanis:

- nincs köztartozása,
- nem áll sem végelszámolás, sem csődeljárás, sem felszámolási eljárás alatt,
- tevékenysége nincs felfüggesztve,
- nem minősül offshore cégnek,

Alábbiak szerint nyilatkozunk az ajánlatkérés feltételeire, és a kért ellenszolgáltatásra:

Az Észak-Csepel szigeti Vízf- és Csatornamű Nonprofit Kft. 2020.április 9. napon kelt ajánlatkérésének feltételeit megvizsgáltuk és megismertük, a feltételeket elfogadjuk. Vállaljuk, hogy az ajánlattételi határidőtől számított 60. napig terjedő időszakra tartjuk az ajánlatunkat, és az addig ránk nézve kötelező érvényű, valamint ezen időszak lejárta előtt bármikor elfogadható.

Megajánlott ellenszolgáltatási ár:

Az ajánlati ár az ÁFA összegét NEM tartalmazza.

Kelt:

.....
(az ajánlattevő cégszerű/meghatalmazotti aláírása)

Helyszínrajz M 1:200



11200/99

11200/100

11200/100

11200/63

Lapály utca

Felsőtag utca

091/2

lakóépület
88

Műszaki leírások:

Földárk építés:
Két darab 50 cm mélységű, 1,60 m szélességű földárkot szükséges létesíteni 3,50 és 5,50 m hosszúságokkal.

Az aszfaltút szélessége 1,20 m padkátávolságot szükséges megartani.

Az E-közmű nyílvánartás alapján nincs semmilyen közmvézeték az árkok tervezett helyén.

Gépi földmunkát 50 cm-nél mélyebben nem szabad végezni. Előzetes kézi kutató feltárás szükséges a földkábel pontos helyének megállapításához


A kivitelezéshez szükséges helyszíni mérések előzetesen ellenőrzendők.

1.	Márkus Ferenc
	VZ-TEL 13-12513
2.	Kiss Zoltán
Száz	Ugyanittó /noveb
Dátum	Ügyirat.sz.: 11/116/2023

Projekt neve és címe:
Szigetszentmiklós
Tagi út 88.
földárk építés


Építész:
földárk építés
Dátum: 2023.05.
Lépték: 1 : 200

1

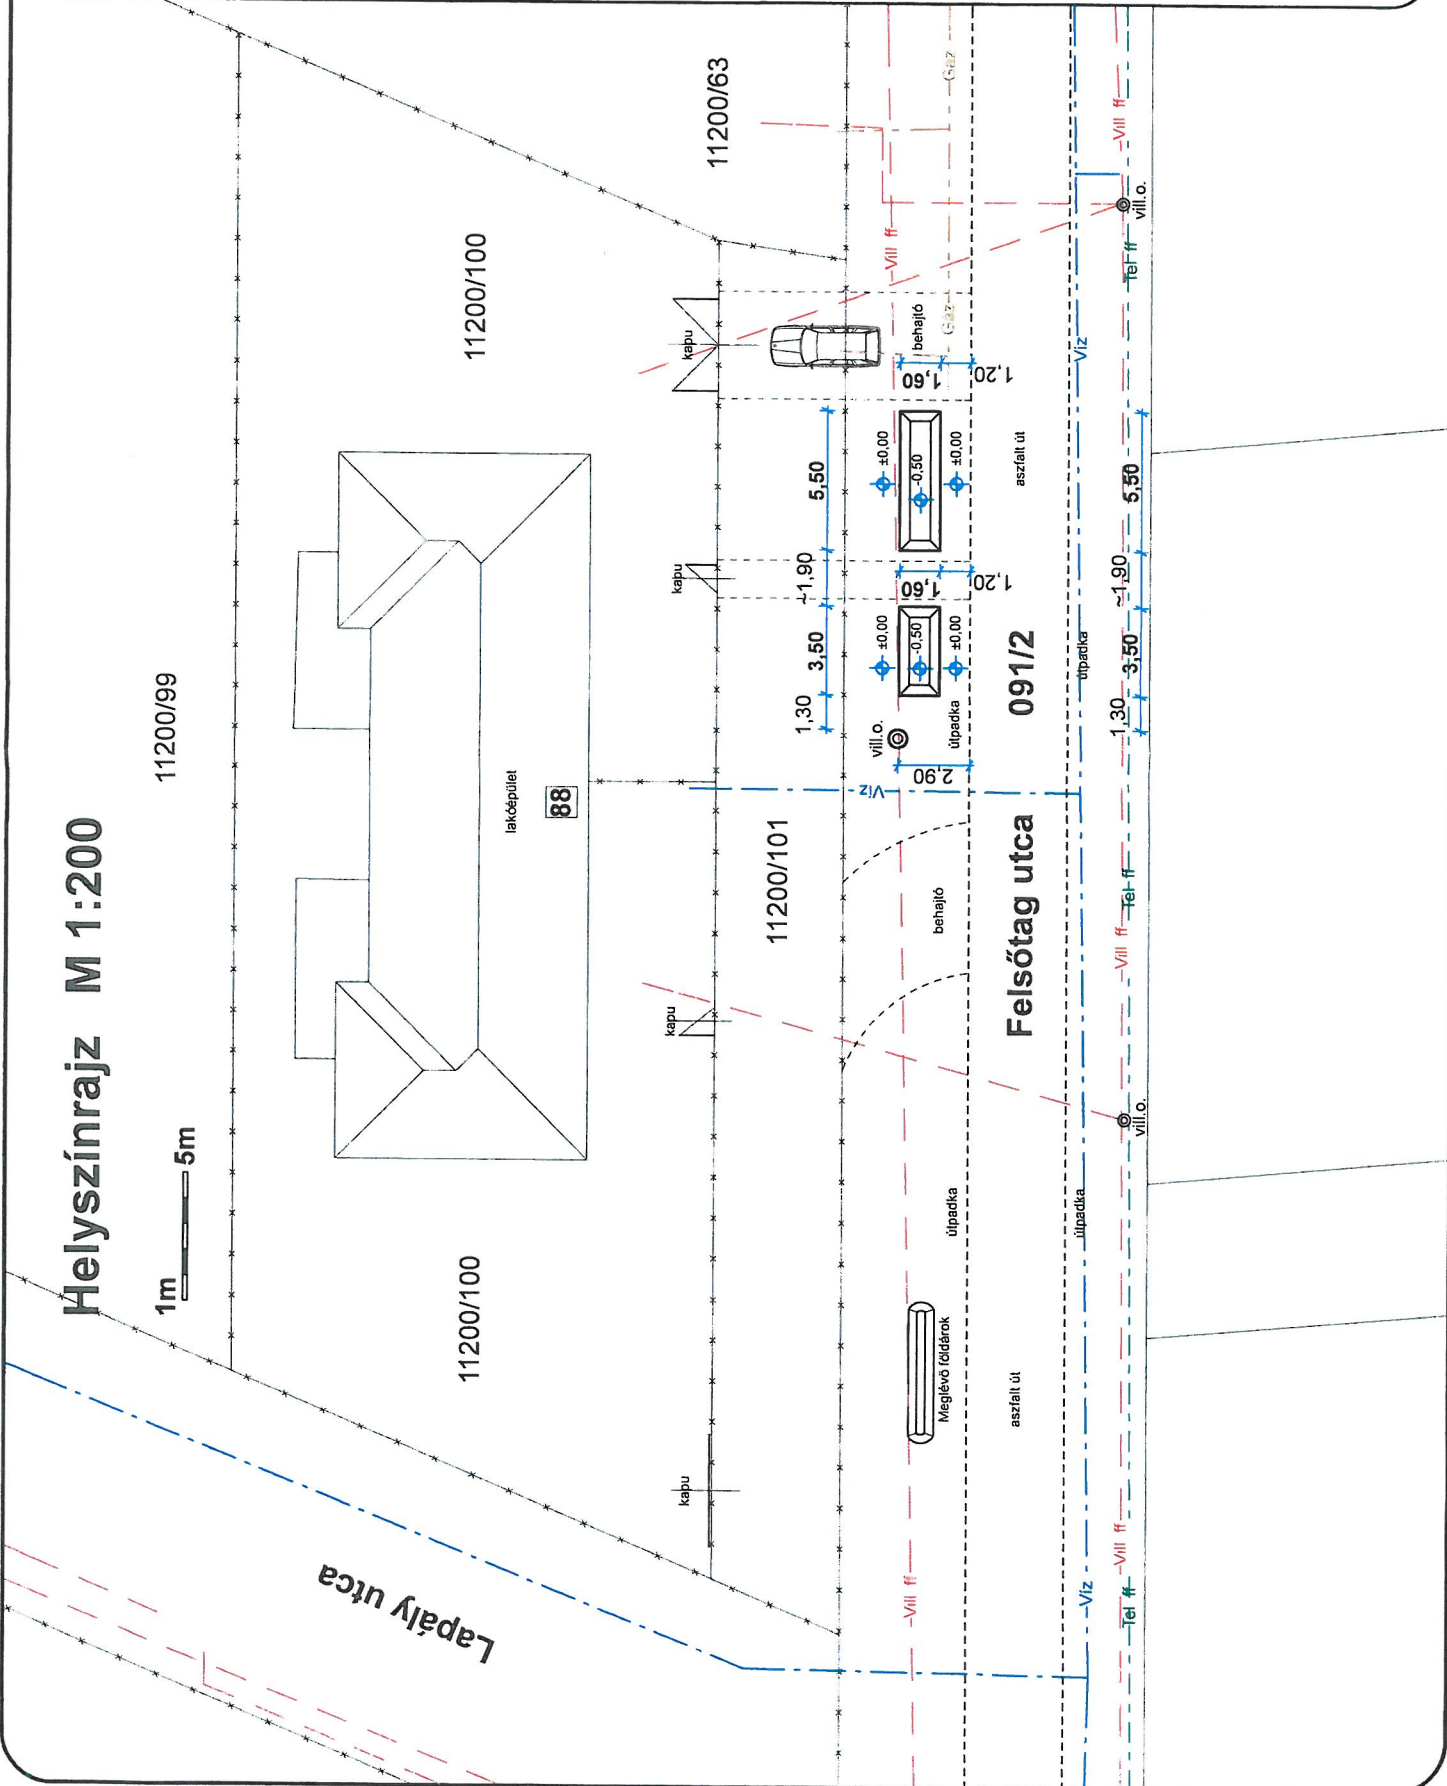

Helyszínrajz M 1:200

1m  5m

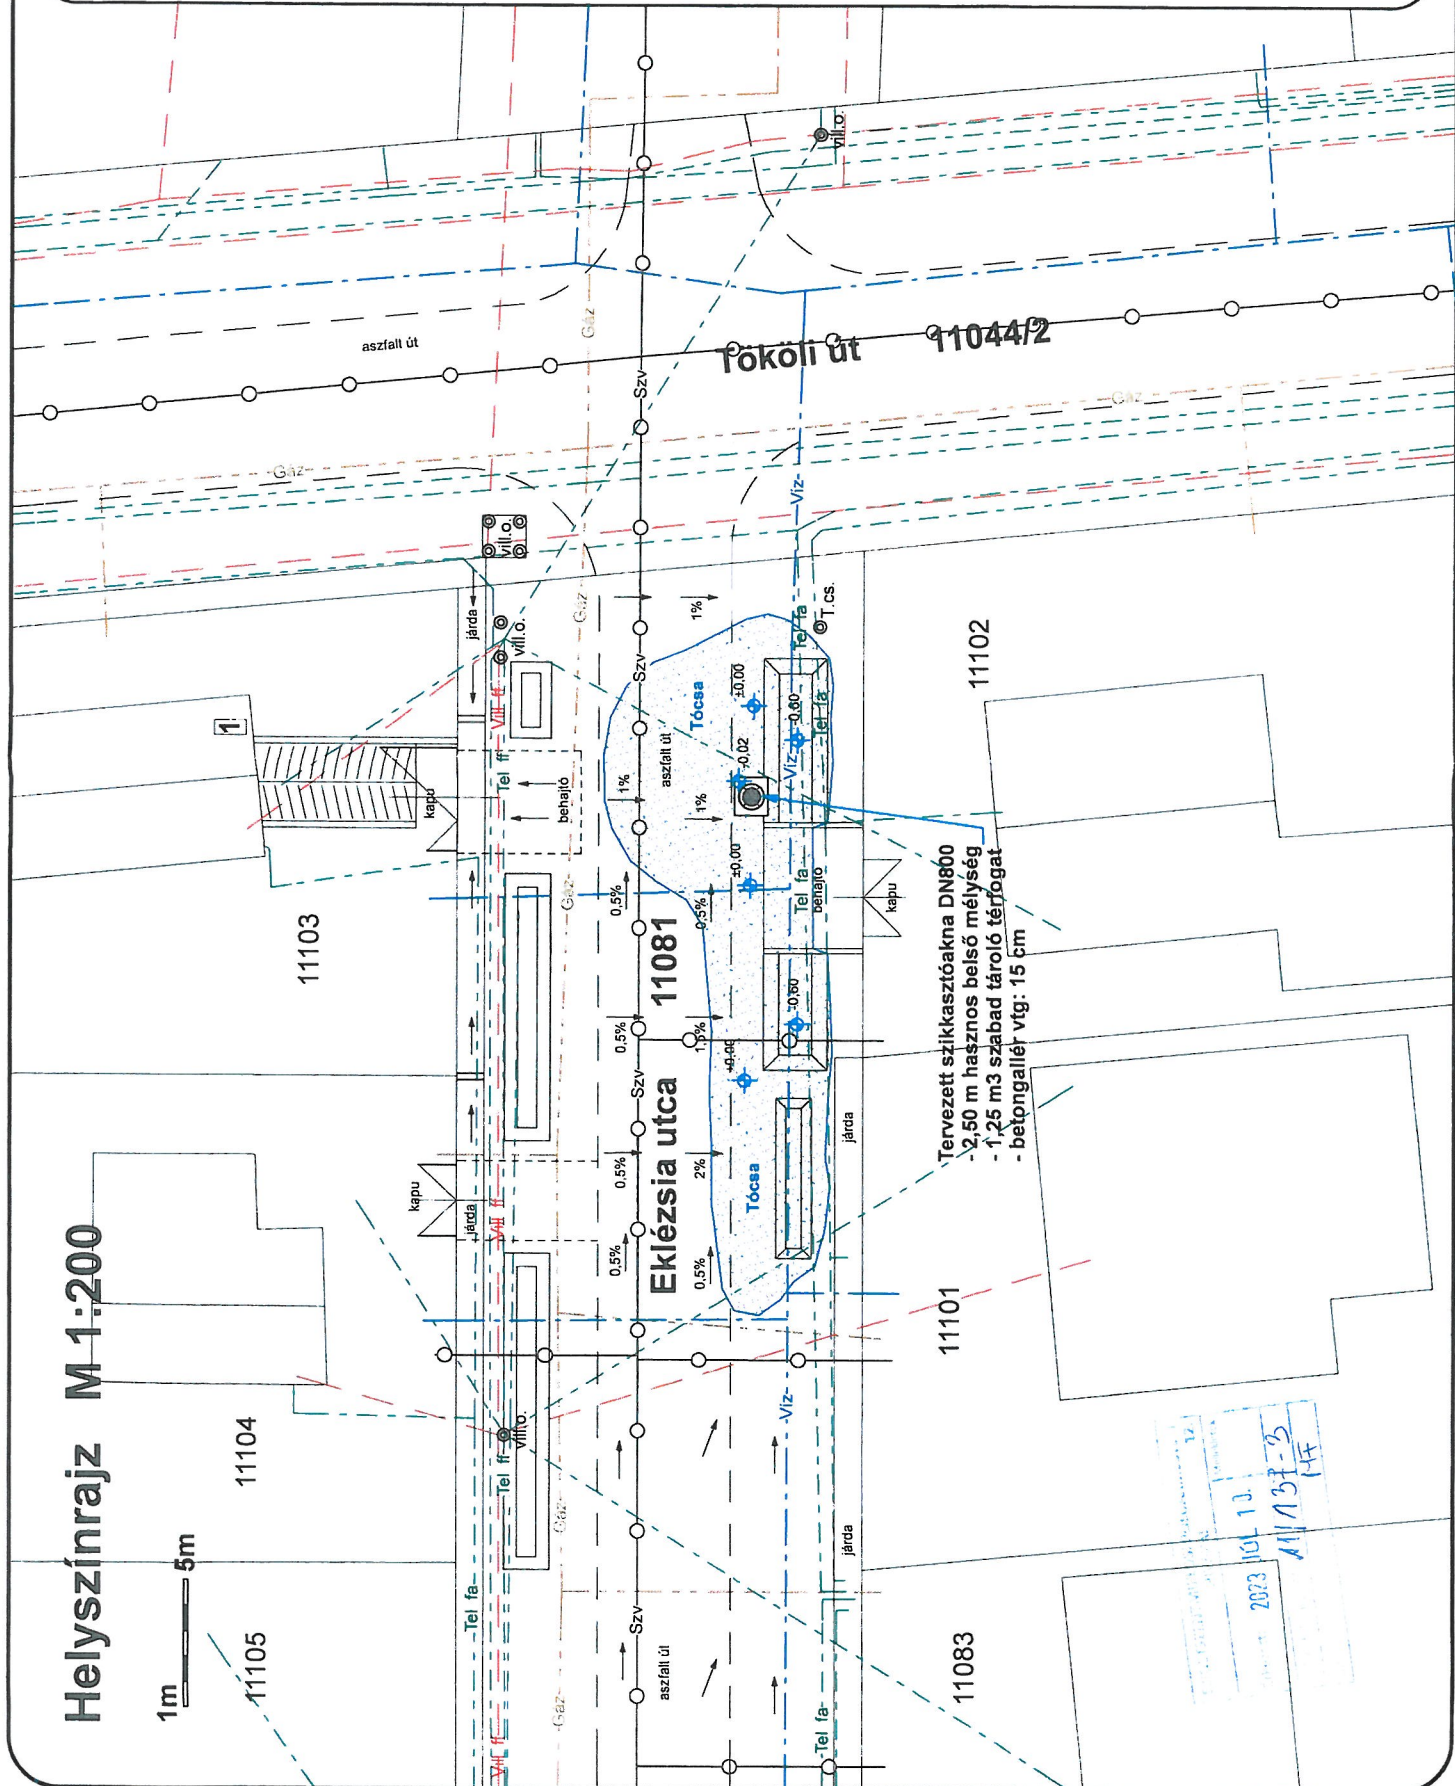

Műszaki jellemzők:

DN800 fenékelem nélküli beton szikkasztóakna, tervezetten legalább 2,50 m hasznos belső mélységű, 1,25 m³ szabad tároló kapacitású szikkasztókútúat előregyártott vb. aknaelemek és felső szikkítási elem elhelyezésével.
A fedlap körüli betongallér min. 15 cm vfg.
Árvíz: törbeton vagy külső geotextiliával.

Fedlap: DN600 átmérőjű, teherbíró D-400-as öntöttvas rács.

A közművezetékek helyzete bizonytalan az E-közmű alapján a kült helyén nem található a földben kábel vagy vezeték. Vízvezeték és telefon földkábel van jelölve a kút tervezett helye mellett. Gépi földmunkát 50 cm-nél mélyebben szabadvégezni. Kézi kútlató feltárás szükséges.

A kivitelezéshez szükséges helyszíni mérések elöltesen ellenőrzéppók.

1.	Márkus Ferenc
	VZ-TEL 13-12513
2.	Kiss Zoltán
Szr.	Uymináló / levezető
Dátum	Ügyirat.sz.: 11/137/2023


Projekt neve és címe:
Szegszentmiklós Eklézsia u. szikkasztókút építés

Leírás:
Szikkasztó építés
Dátum: 2023.06.
Lépték: 1:200

1

2023.10.10.
11/137-3
KF

Helyszínrajz M 1:200

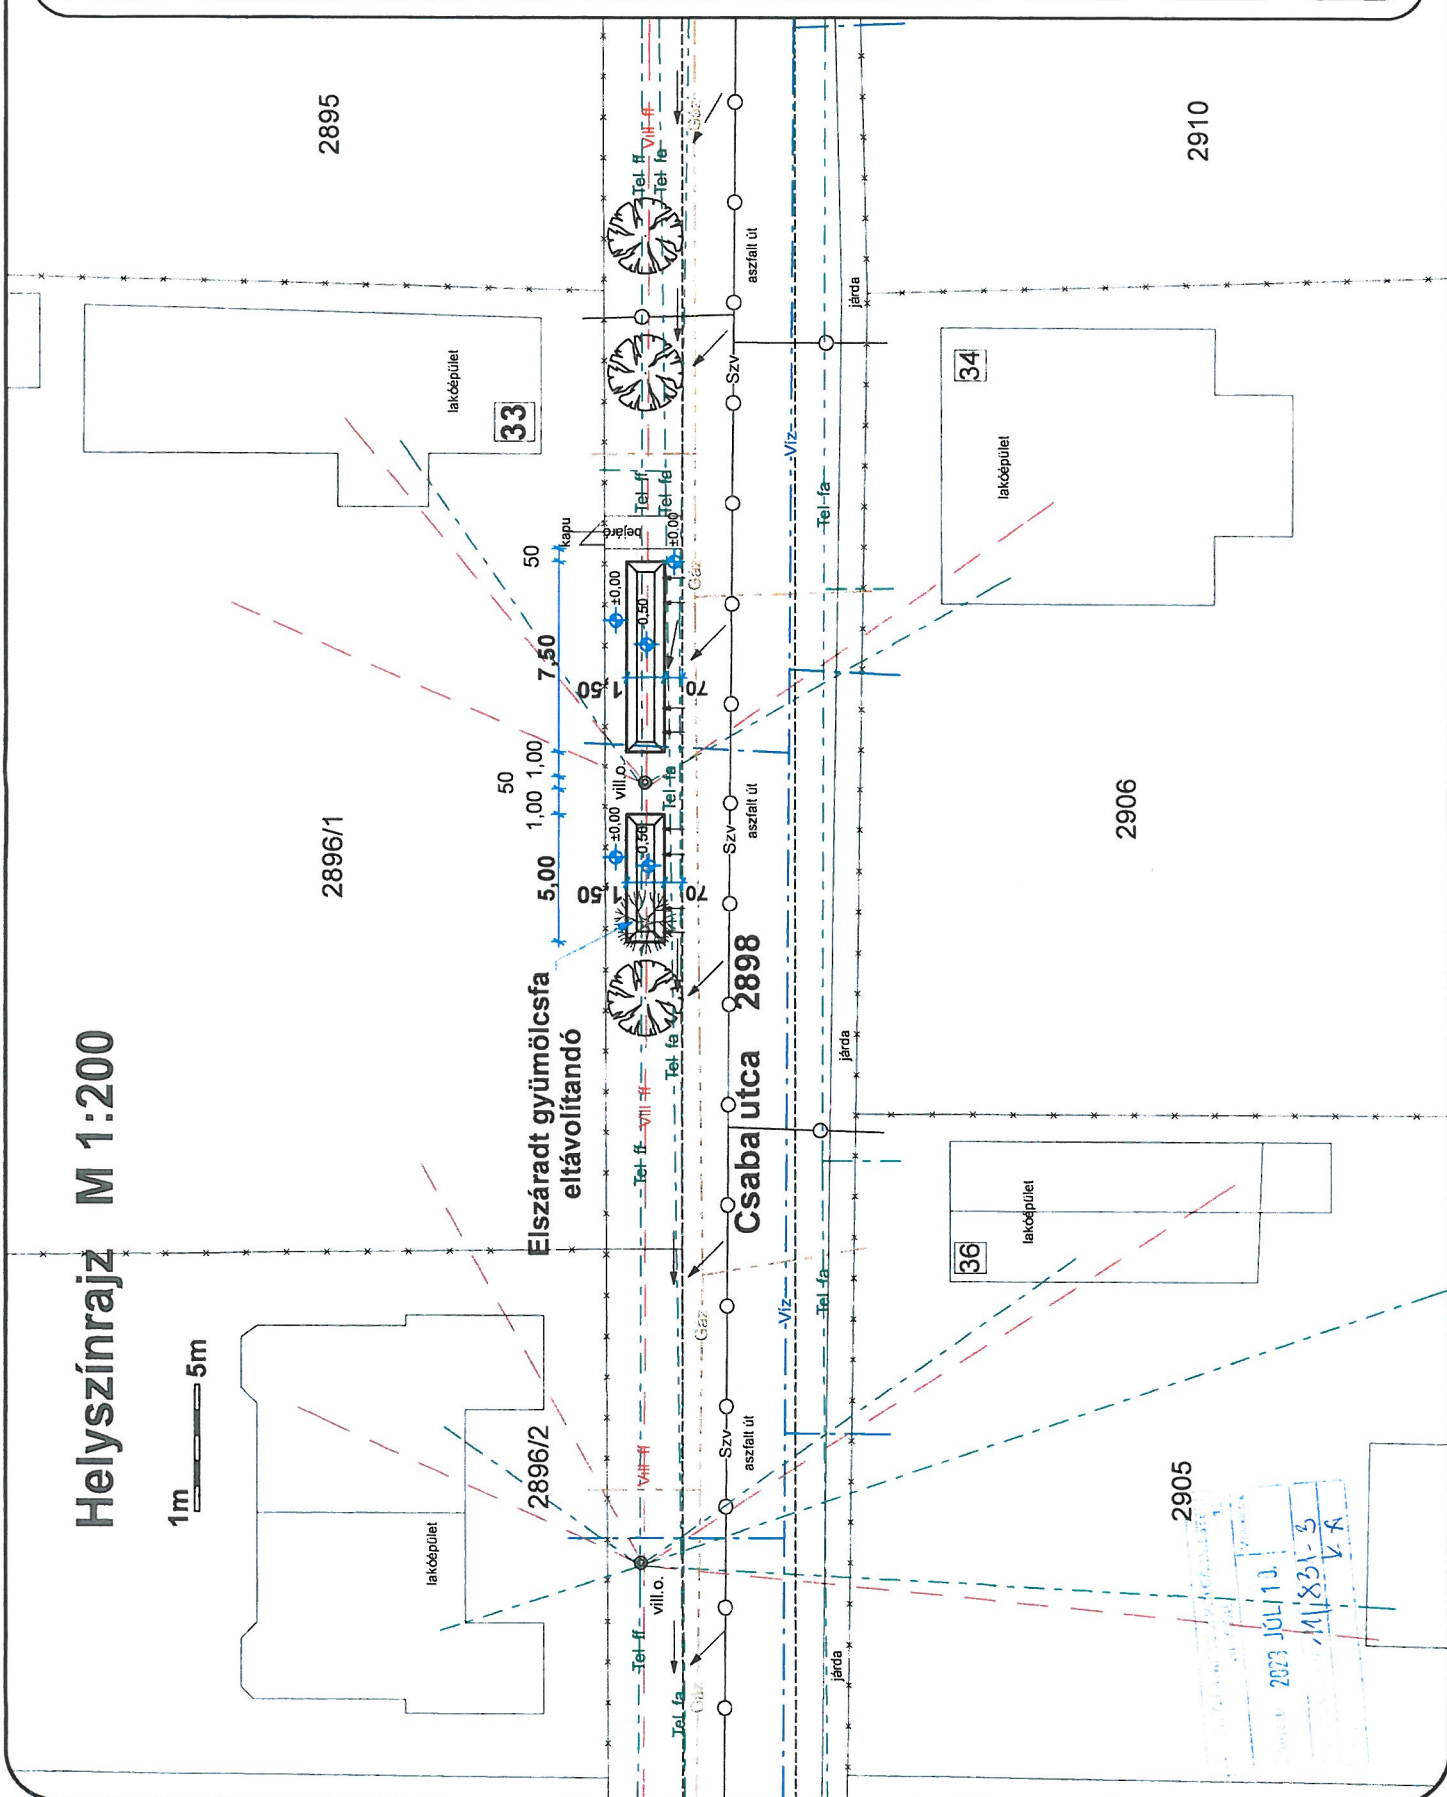

Műszaki jellemzők:

Földárkok építés:

Két darab 50 cm mélységű, 1,50 m szélességű földárkot szükséges letelepíteni 0,00 m és 7,50 m hosszúságokkal. Az árkok felállítását a földszintig vízszintes legyen, oldalait ~ 45 fokos.

Az aszfaltút széleitől 0,7 m padka távolodást szükséges megtervezni az út mellett felület lejtését az árkok irányába szükséges kialakítani 2-3%-os eséssel.

A közmuvelőzetek helyzete bizonytalan, az E-közmű nyitvatartás alapján víz bekötővezeték keresztelés lehetséges az egyik árkok tervezett helyén, az árkokkal párhuzamosan DIGI telefon földkábel fut.

Gépi földmunkát 50 cm-nél mélyebben nem szabad végezni. Előzetes kézi kutató felmérés szükséges a földkábel pontos helyének megállapításához.

A kivitelezéshez szükséges helyszíni mérések elbízatosan ellenőrizendők.

1.	Márkus Ferenc
	VZ-TEL 13-12513
2.	Kiss Zoltán
Szrz	Ugyintéző / levezető
Datum	Ugyirat sz.: 11/831/2023

Projekt neve és címe:
Szigetszentmiklós
Csaba utca 33.
szikkasztó földárkok építés

Projekt földárkok építés	Lap.szám.
Dátum. 2023.06.	1
Lépték. 1 : 200	

2023. JÚLI 11.
11/831-3
K.A.

Műszaki leírások:
 40 cm szélességű beton folyóka:
 Az útmarkában közvetlenül az aszfaltszél mellett szükséges elhelyezni a 40 cm széles beton folyókat (18,0 fm).

Min. 20 cm víg. betonagyazatba szükséges helyezni az elbregyvárt 40/40-cm-es beton folyóka elemeket.
 A lerakásra kerülő beton folyókaelemek éle az aszfaltszéllel párhuzamosan legyen azazl egyező magasságban (max. 1 cm-el lenel lejjebb). A betonletemk és az aszfalt széle közötti hidrog. bitumenes kibontással kell tömíteni az illesztési részt.

A betonfolyóka felső kiinduló pontjánál 1,30 m szegélyl szükséges elhelyezni.
 A közmuvelételek helyzete bizonytalan, az E-közmű nyitvatartás alapján egyenlőtlen megjelölés. Csépi pontunkat 50 cm-nél mélyebben nem szabad végezni. Kézí Kutató feltárás szükséges.

A kivitelezéshez szükséges helyszíni mérések elbítésen ellenőrzendők.

1.	Márkus Ferenc
	VZ-TEL-13-12513
2.	Kiss Zoltán
Szr	Ugyintéző / tervező
Dátum	

Ügyirat.sz.: 11/961/2023

Projekt neve és címe:
 Szigetszentmiklós
 Rév sor 4202 hrsz
 LEIER betonfolyóka építés

Építési folyóka építés	Létszám.
Dátum. 2023.05.	1
Létszám. 1 : 200	

ÉPÍTÉSVEZETŐI MUNKÁK VÉGZÉSÉRE
 12. sz. tábla
 Dátum: 2023. JUL. 06.
 M J G I 3
 KA

Helyszínrajz M 1:200

2583 1m 5m 2582

2581

2580/2

Rév sor

4445

2575

2574/1

2574/2

4202

4203

4201

LEIER-beton folyóka
 - szélesség 40 cm
 - aszfalt szélénél
 bitumenes írstömítéssel!

18.00

Tócsa

