

# AJÁNLATTÉTELI FELHÍVÁS

## 1 Az ajánlatkérő neve, címe, telefon- és e-mail címe:

Név: Észak-Csepel szigeti Vízt- és Csatornamű Nonprofit Kft.

Cím: 2310 Szigetszentmiklós, Gyári út 21.

Kapcsolattartó: Barada Benő

Tel.: 00 36 30 919 9665

E-mail: [barada.beno@szigetivizmuvek.hu](mailto:barada.beno@szigetivizmuvek.hu)

**2. A beszerzés tárgya:** Szigetszentmiklós, Tátika utca 14. (56698/7 hrsz.) vízkárelhárításával kapcsolatos kivitelezési munkára (2. sz. melléklet szerint)

## 3. Az ellenszolgáltatás teljesítésének feltételei:

Ajánlatkérő a vállalt feladatok teljesítéséről teljesítési igazolást állít ki. A Vállalkozó az Ajánlatkérő által aláírt teljesítési igazolás alapján számlát jogosult kiállítani és 30 napos fizetési határidővel benyújtani.

A kifizetés pénzneme magyar forint, mely a beruházás sikeres műszaki átadás-átvételét követően kerül kifizetésre. Ajánlatkérő előleget nem biztosít. Ajánlatkérő a részszámlázás lehetőségét nem biztosítja.

**4. A megkötendő szerződés típusa:** Vállalkozói Szerződés

## 5. Az ajánlattevővel szemben támasztott követelmények:

Az ajánlattevőnek nyilatkoznia kell (1.sz. melléklet), hogy nincs köztartozása, nem áll fent sem végelszámolás, sem csődeljárás, sem felszámolási eljárás alatt, tevékenysége nincs felfüggesztve, nem minősül offshore cégnek.

Az ajánlattevőnek rendelkeznie kell víziközmű építési referenciával, mely referencia listát az ajánlathoz mellékelni szükséges.

**6. Az ajánlati kötöttség minimális időtartama:** 30 nap

## 7. Az ajánlatok értékelési szempontjai:

- az ellenszolgáltatás nettó ajánlati ára 60%

- vállalási határidő: 40%

## 8. Az ajánlat benyújtásának formai követelményei:

Ajánlattevő az ajánlatot elektronikus úton juttatja el az ajánlatkérő e-mail címére, vagy leadja a társaság székhelyén az ajánlattételi határidő lejártáig.

### Az ajánlat tartalmazza:

- a) Ajánlattevő megnevezését;
- b) Az ajánlat tárgyának pontos megnevezését;
- c) Az ajánlat érvényességét és az ajánlat kiállításának dátumát;
- d) A nettó ajánlati árat;
- e) A vállalási határidőt

9. Az ajánlattételi határidő: 2023.október 25. 9:00 óra

10. Az ajánlat benyújtásának helye: [szigetivizmuvek@szigetivizmuvek.hu](mailto:szigetivizmuvek@szigetivizmuvek.hu) e-mail címre, vagy a társaság székhelyén

11. Az ajánlattétel nyelve: magyar

12. Részajánlattétel: nem fogadható el

### 13. Egyéb információk:

- a) Az ajánlat elkészítésével és benyújtásával kapcsolatos összes költség az ajánlattevőt terheli.
- b) Az ajánlatnak tartalmaznia kell ajánlattevő kifejezett nyilatkozatát a felhívás feltételeinek elfogadására, valamint a kért ellenszolgáltatásra vonatkozóan.
- c) Ajánlatkérőt az ajánlatok bontása és bírálata nem kötelezi a szerződés megkötésére.
- d) Az ajánlatkérés 2 mellékletet tartalmaz, amely elválaszthatlan részét képezi az ajánlati dokumentációnak.
- e) Ajánlatkérő fenntartja magának a jogot, hogy a beszerzési eljárást annak bármely szakaszában visszavonja, vagy eredménytelenül nyilvánítsa és a jelen beszerzési eljárás keretében ne kössön szerződést, vagy csak egy részére kössön szerződést.

Kelt: Szigetszentmiklós, 2023. október 20.

Szontágh Ferenc s.k.  
ügyvezető  
Észak-Csepel szigeti Víz-és  
Csatornamű Nonprofit Kft.

Melléklet: 1. sz. Nyilatkozat  
2. sz. Tervlapok

1. sz. melléklet

Minta

Ajánlattételi nyilatkozat

Alulírott ..... (név), mint a ..... (cég) (székhelycím: .....)

képvisletére jogosult személy, ezennel nyilatkozom és kijelentem, hogy cégem a

..... (cég)

nem tartozik az ajánlatkérésben megadott kizáró okok hatálya alá, ugyanis:

- nincs köztartozása,
- nem áll sem végelszámolás, sem csődeljárás, sem felszámolási eljárás alatt,
- tevékenysége nincs felfüggesztve,
- nem minősül offshore cégnek,

Alábbiak szerint nyilatkozunk az ajánlatkérés feltételeire, és a kért ellenszolgáltatásra;

Az Észak-Csepel szigetű Víz- és Csatornamű Nonprofit Kft. 2020. április 9. napon kelt ajánlatkérésének feltételeit megvizsgáltuk és megismertük, a feltételeket elfogadjuk. Vállaljuk, hogy az ajánlattételi határidőtől számított 60. napig terjedő időszakra tartjuk az ajánlatunkat, és az addig ránk nézve kötelező érvényű, valamint ezen időszak lejártá előtt bármikor elfogadható.

Megajánlott ellenszolgáltatásai ár: .....

Az ajánlati ár az ÁFA összegét NEM tartalmazza.

Kelt: .....

.....  
(az ajánlattevő cégszerű/meghatalmazott aláírása)

# Helyszínrajz M 1:200




**Műszaki leírások:**  
 DN800 fenéktétel nélküli beton szikkasztóakna:  
 - legalább 2,00 m hasznos belső mélység, 1,00 m3 szabad kapacitás, 80 cm belső átmérőjű szikkasztóküvet szükséges kialakítani előregyártott vb. aknaelemek és felső szűkítőelem elhelyezésével.  
 A beton kútyúrúkat alatt min. 2,00 m mélységű, kb. 0,70-1,00 m átmérőjű szikkasztó kútyúzzal kell készíteni.  
 A felső kútyúrúkat és az alsó szikkasztó agyazatot geotextiliával kell kívülről körbeburkolni. A kút belső felületén vízszintes és el kell helyezni geotextiliát külső felületén pedig vízszintes és vízszintes irányban DN600-as átmérőjű, lejtés D=400-as öntöttvas rács. A fedlap kaszli beton-gallér min. 15 cm vg. és min. 20 cm széles.  
 DN100 cső: min. 90 cm-es fektetés mélységben KG-PVC anyagú csőösszekötés  
 Az E-közmű nyilvántartás alapján telefon földkábel van a tervezett szikkasztókút mellett.  
 Céni földmunkát 50 cm-nél mélyebben nem szabad végezni. Előzetes kézi kútyú feljárás szükséges a földkábel pontos helyének megállapításához.  
 A kivitelezéshez szükséges helyszíni mérések elbíztesen ellenőrizendők.

1. Kiss Zoltán	
2. Kovács Annamária	
Szrz	Uyrműködő tervező
Dátum	
Ügyirat.sz.: 11/1602/2023.	

Projekt neve és címe:  
 Szigetszentmiklós  
 Tátika utca 5698/7 hrsz  
 szikkasztókút építés

Éveszám	Lab.szám
Szikkasztó építés	
Dátum	2023.10.
Létszám	1
Méret: 1 : 200	

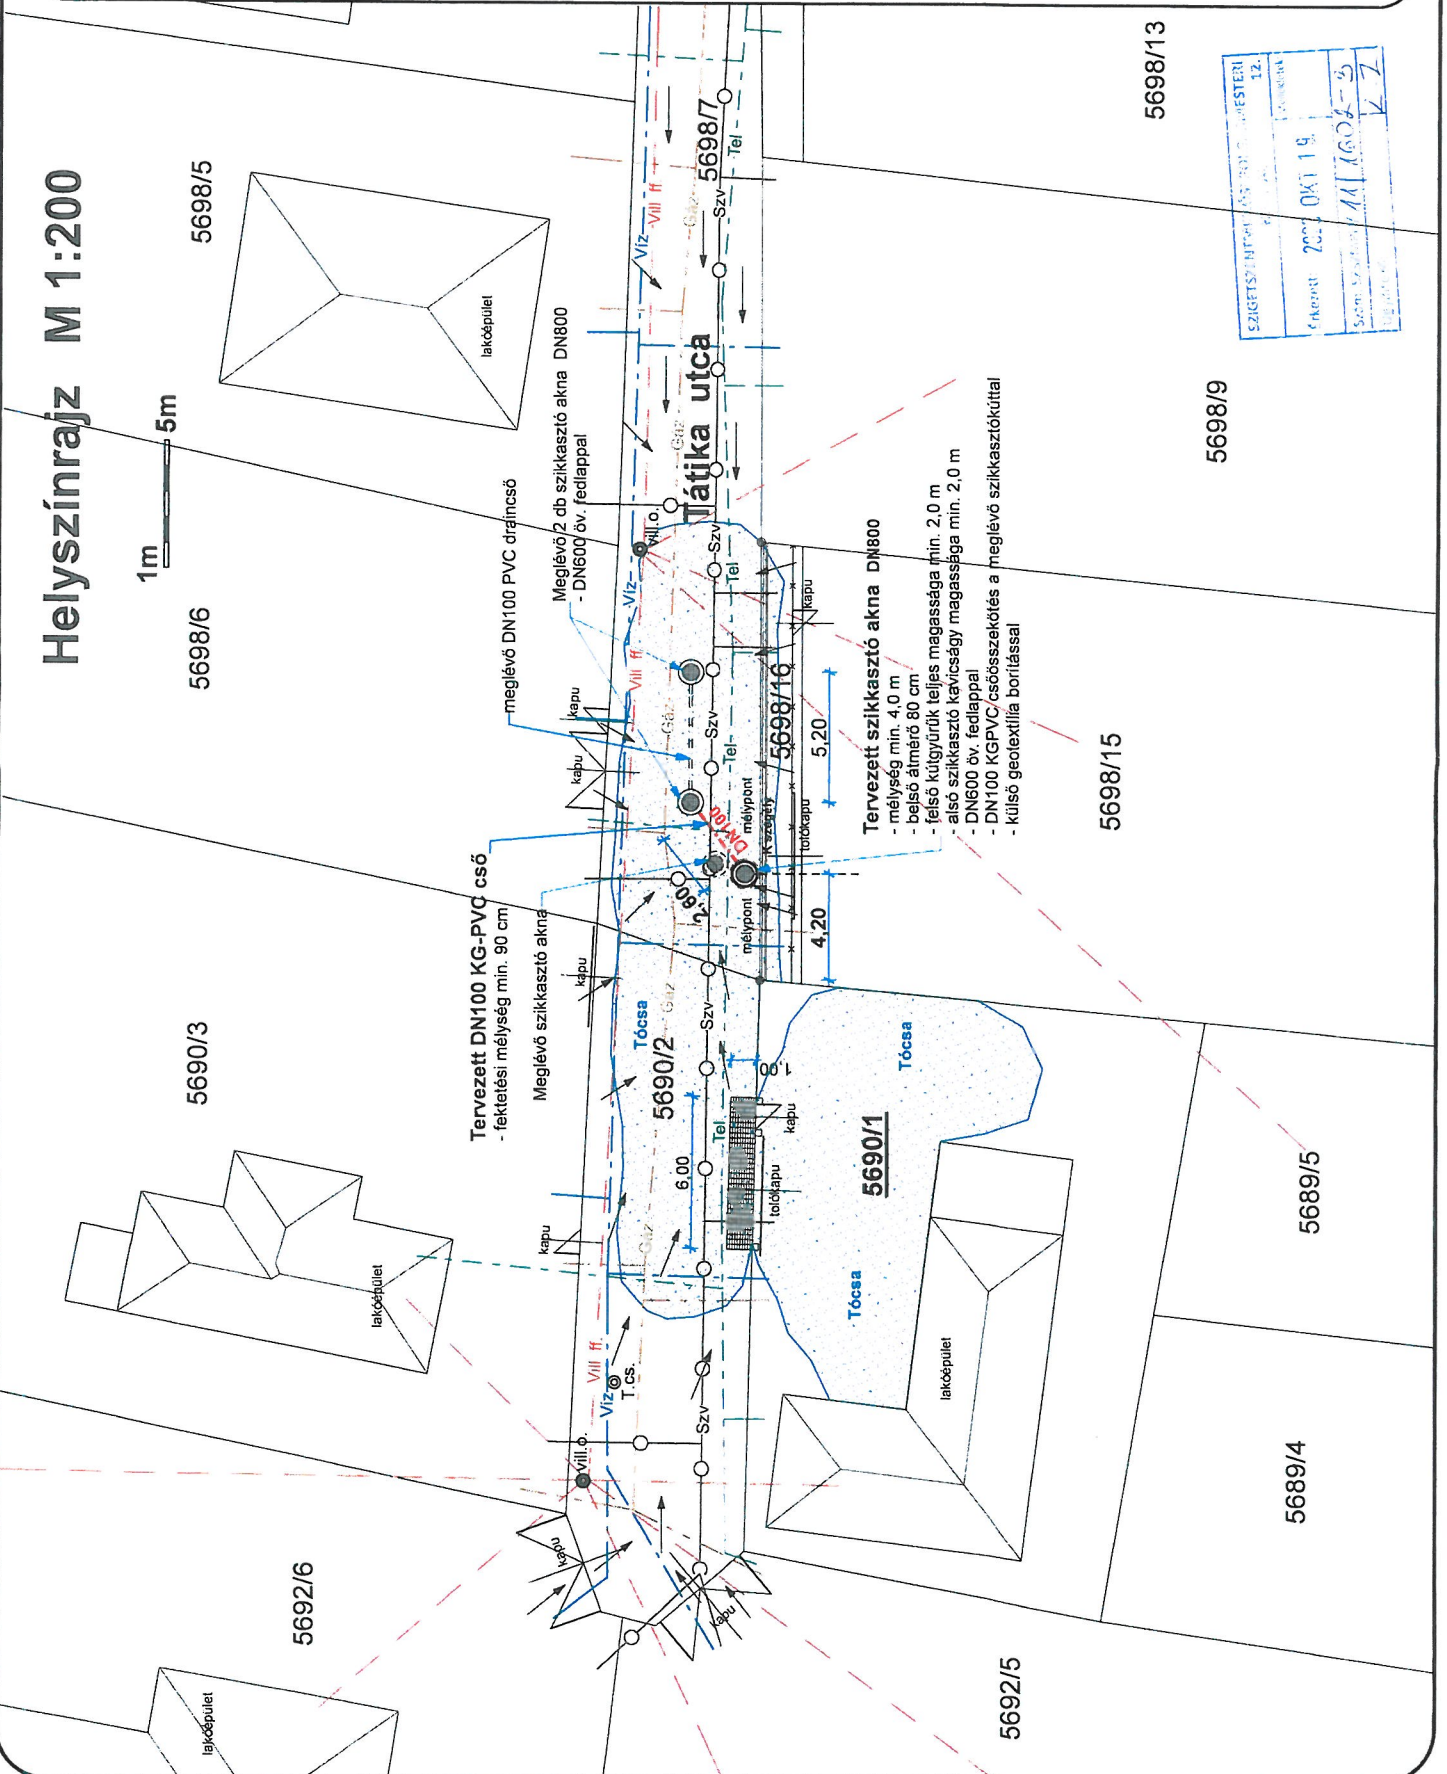

SZIGETSZENTMIKLÓS ÉPÍTÉSI ÉS TERVEZÉSI IRODA  
 12. KÖZTÉRTERVEZÉSI  
 TÁJÉKOZTATÓ  
 Készült: 2023. OKT 19.  
 Szám: SZIGETSZENTMIKLÓS/11/1602-2  
 Tervező: [Signature]

**Tervezett DN100 KG-PVC cső**  
 - fektetési mélység min. 90 cm

Meglévő szikkasztó akna

Meglévő DN100 PVC dráncsó

Meglévő 2 db szikkasztó akna DN800 - DN600 év. fedlappal

**Tervezett szikkasztó akna DN800**  
 - mélység min. 4,0 m  
 - belső átmérő 80 cm  
 - felső kútyúrúkat teljes magassága min. 2,0 m  
 - alsó szikkasztó kavicságy magassága min. 2,0 m  
 - DN600 év. fedlappal  
 - DN100 KG-PVC csőösszekötés a meglévő szikkasztókúttal  
 - Külső geotextília borítással

5698/13

5698/9

5698/15

5698/5

5698/6

5690/3

5690/1

5692/6

5692/5

5689/4

5689/5