

AJÁNLATTÉTELI FELHÍVÁS

1 Az ajánlatkérő neve, címe, telefon- és e-mail címe:

Név: Észak-Csepel szigeti Víz- és Csatornamű Nonprofit Kft.

Cím: 2310 Szigetszentmiklós, Gyári út 21.

Kapcsolattartó: Barada Benő

Tel.: 00 36 30 919 9665

E-mail: barada.beno@szigetivizmuvek.hu

2. A beszerzés tárgya: Szigetszentmiklós, vízkárelhárítással kapcsolatos kivitelezési munkákra (2. sz. melléklet szerint)

3. Az ellenszolgáltatás teljesítésének feltételei:

Ajánlatkérő a vállalt feladatok teljesítéséről teljesítési igazolást állít ki. A Vállalkozó az Ajánlatkérő által aláírt teljesítési igazolás alapján számlát jogosult kiállítani és 30 napos fizetési határidővel benyújtani.

A kifizetés pénzneme magyar forint, mely a beruházás sikeres műszaki átadás-átvételét követően kerül kifizetésre. Ajánlatkérő előleget nem biztosít. Ajánlatkérő a részszámlázás lehetőségét nem biztosítja.

4. A megkötendő szerződés típusa: Vállalkozói Szerződés

5. Az ajánlattevővel szemben támasztott követelmények:

Az ajánlattevőnek nyilatkoznia kell (1.sz. melléklet), hogy nincs köztartozása, nem áll fent sem végelszámolás, sem csődeljárás, sem felszámolási eljárás alatt, tevékenysége nincs felfüggesztve, nem minősül offshore cégnek.

Az ajánlattevőnek rendelkeznie kell víziközmű építési referenciával, mely referencia listát az ajánlathoz mellékelni szükséges.

6. Az ajánlati kötöttség minimális időtartama: 60 nap

7. Az ajánlatok értékelési szempontjai:

- az ellenszolgáltatás nettó ajánlati ára 60%
- vállalási határidő: 40%

8. Az ajánlat benyújtásának formai követelményei:

Ajánlattevő az ajánlatot elektronikus úton juttatja el az ajánlatkérő e-mail címére, vagy leadja a társaság székhelyén az ajánlattételi határidő lejártáig.

Az ajánlat tartalmazza:

- a) Ajánlattevő megnevezését;
- b) Az ajánlat tárgyának pontos megnevezését;
- c) Az ajánlat érvényességét és az ajánlat kiállításának dátumát;
- d) A nettó ajánlati árat;
- e) A vállalási határidőt
- f)

9. Az ajánlattételi határidő: 2023. december 8. 9:00 óra

10. Az ajánlat benyújtásának helye: szigetivizmuvek@szigetivizmuvek.hu e-mail címre, vagy a társaság székhelyén

11. Az ajánlattétel nyelve: magyar

12. Részajánlattétel: elfogadható

13. Egyéb információk:

- a) Az ajánlat elkészítésével és benyújtásával kapcsolatos összes költség az ajánlattevőt terheli.
- b) Az ajánlatnak tartalmaznia kell ajánlattevő kifejezett nyilatkozatát a felhívás feltételeinek elfogadására, valamint a kért ellenszolgáltatásra vonatkozóan.
- c) Ajánlatkérőt az ajánlatok bontása és bírálata nem kötelezi a szerződés megkötésére.
- d) Az ajánlatkérés 2 mellékletet tartalmaz, amely elválaszthatlan részét képezi az ajánlati dokumentációnak.
- e) Ajánlatkérő fenntartja magának a jogot, hogy a beszerzési eljárást annak bármely szakaszában visszavonja, vagy eredménytelenné nyilvánítsa és a jelen beszerzési eljárás keretében ne kössön szerződést, vagy csak egy részére kössön szerződést.

Kelt: Szigetszentmiklós, 2023. december 4.

Szontágh Ferenc s.k.
ügyvezető
Észak-Csepel szigeti Vízesés-
Csatornamű Nonprofit Kft.

Melléklet: 1. sz. Nyilatkozat
2. sz. Tervlapok

1. sz. melléklet

M I N T A

Ajánlattételi nyilatkozat

Alulírott (név), mint a
(cégnév) (székhely)
..... (adószám) képviselőjére jogosult személy, ezennel nyilatkozom, hogy az általam képviselt Társaság nem tartozik az ajánlatkérésben megadott kizáró okok hatálya alá, azaz:

- nincs köztartozása,
- nem áll sem végelszámolás, sem csődeljárás, sem felszámolási eljárás alatt,
- tevékenysége nincs felfüggesztve,
- nem minősül offshore cégnek

Alábbiak szerint nyilatkozom az ajánlatkérés feltételeire, és a kért ellenszolgáltatásra:

Az Észak-Csepel szigeti Víz- és Csatornamű Nonprofit Kft. 2023. év december hónap 4. napon kelt ajánlatkérésének feltételeit megvizsgáltuk és megismertük, a feltételeket elfogadjuk.

Vállaljuk, hogy az ajánlattételi határidőtől számított 60. napig terjedő időszakra tartjuk az ajánlatunkat, az addig ránk nézve kötelező érvényű, valamint ezen időszak lejártá előtt bármikor elfogadható.

Megajánlott ellenszolgáltatási ár:

Az ajánlati ár az ÁFA összegét NEM tartalmazza.

Kelt:

.....

(az ajánlattevő cégszerű aláírása)

Helyszínrajz M 1:200

1m 5m

2384/3

lakóépület

2384/4

2387

2388

2388

Tervezett szikkasztóakna DN800

- min. 2,50 m hasznos belső mélység
- min. 1,25 m³ szabad tároló térfogat
- betongallér vtg: 15 cm

Meglévő szikkasztókút

Muskátli utca 2386

Draincso

Tervezett zúzótkő szikkasztó útpadkában

- 3,5 m²; 2,8 m³
- Mélység : 80 cm

2403

2404

2402

lakóépület

lakóépület

lakóépület

Műszaki jellemzők:
DN800 fenékelem nélküli beton szikkasztóakna.
 Tervezeten legalább 2,50 m hasznos belső mélységű, 1,25 m³ szabad kapacitású szikkasztókutat szükséges kialakítani előregyártott vb aknaelemek előregyártott vb szűkítőelem elhelyezésével.
 Ágvezet: törbeton vagy külté geotextíliával.
 Fedlap: D600 átmérőű, és B-400-as leherbírású öntésvas rács. A fedlap körüli betongallér min. 15 cm vtg.
 A meglévő kutat és az új kutat D110-es perforált műanyag draincsővel kell összekötni.
Szikkasztó ágvázat: a maximális mélysége 80 cm, anyaga zúzótkő, geotextíliá takarással. A zúzótkő az alsó 60 cm-es rétegben 20/60-es nagyobb frakció, a felső 20 cm-es rétegben 12/20-as kisebb frakció legyen.
 A közmvételek helyzete bizonytalan, az Erdőzmű alapján a kút tervezett helye mellett FV vízvezeték és DICI telefonos földkábel található. Csőfodmunkát 50 cm-nél mélyebben szabványozni. Kézi kutató feljárás szükséges.
 A kivitelezéshez szükséges helyszíni mérések elvégzésén ellenőrzendő.

Szsz Ugyintéző / tervező Datum Ügyirat.sz.: 11/1512/2023.


1.	Kiss Zoltán
2.	Kovács Annamária
Szsz	Ugyintéző / tervező
Datum	11/1512/2023.

Projekt neve és címe:
 Szigetszentmiklós
 Muskátli u. 2386 hrsz
 szikkasztókút építés

Projekt szikkasztó építés	Lap szám: 1
Datum: 2023.11.	
Lépték: 1 : 200	

Helyszínrajz M 1:200

1m  5m

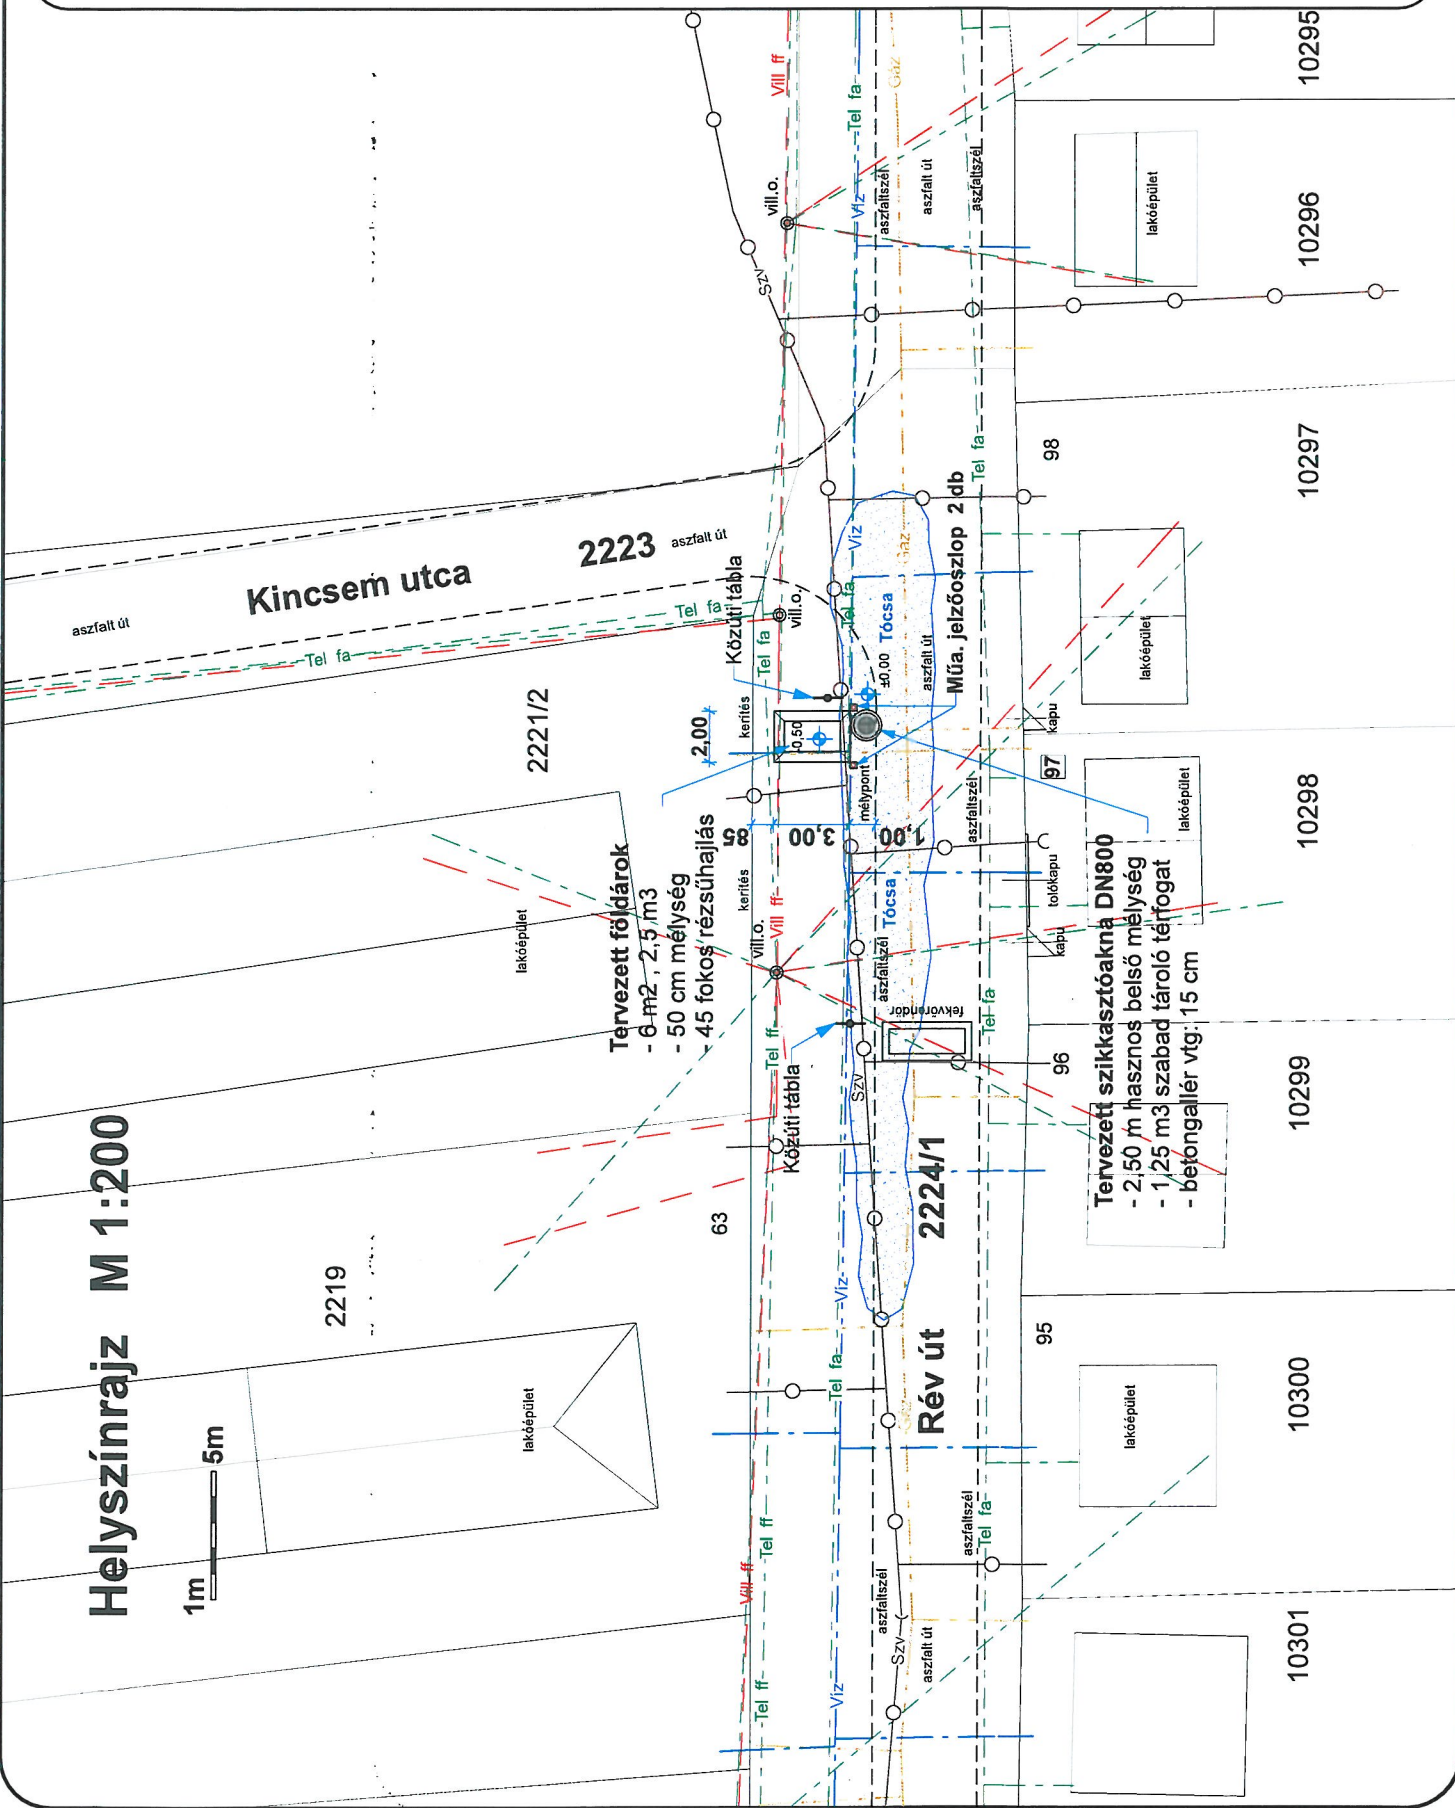

Műszaki jellemzők:
 DN800 fenékelem nélküli beton szikkasztóakna:
 Tervezeten legalább 2,50 m hasznos belső mélységű, 1,25 m³ szabad kapacitású szikkasztókútait szükséges kialakítani előregyártott vb. aknaelemek és felső szűkítőbelem elhelyezésével.
 A fedlap körüli betongallér min. 15 cm vtg.
Ágvezeték: törbeton vagy kulé geotextiliával.
Fedlap: D600 átmérőjű, és D-400-as teherbírási öntöttvas rács.

A közművezetékek helyzete bizonytalan, az E-közmű alapján a kút és árok tervezett helye mellett vízvezeték, gázvezeték, telefon, földkábel, szennyvízcső található. Gépi földmunkát 50 cm-nél mélyebben nem szabad végezni. Kézi kutató feltárás szükséges.

A kivitelezéshez szükséges helyszíni mérések előzetesen ellenőrizendők.

1.	Kiss Zoltán
2.	Kovács Annamária
Szsz	Ugyintéző / levezető
Dátum	
Ügyiratsz.: 11/1570/2023	

Projekt neve és címe:
 Szigetesenmiklósi Rév út 97. szikkasztókút és földárók építés

Építési szikkasztó építés	Lap.szám.
Dátum: 2023.11.	1
Arány: 1 : 200	

Helyszínrajz M 1:200



Műszaki jellemzők:
DN800 fenékelem nélküli beton szikkasztóakna:
 - tervezésein legfeljebb 2,50 m hasznos belső mélységű, 1,25 m³ szabad kapacitású szikkasztókat szüköségessé kialakítani előregyártott vb. aknaelemek és felső szükítőelem elhelyezésével.

Ágvezet: törbeton vagy külté geotextilával.
 Fedlap: D500 átmérőjű, és D-400-as teherbírási öntöttvas rács. A fedlap körüli betongallér min. 15 cm vtg.

A meglévő kút és az új kút D110-es perforált műanyag draincsővel kell összekötni.

Szikkasztó ágyazat: a maximális mélysége 100 cm, anyaga zútottkő, geotextília takarással. A zútottkő az alsó 80 cm-es rétegben 20/50-es nagyobb frakció, a felső 20 cm-es rétegben 12/20-as kisebb frakció legyen.


A közmuvelételek helyzete bizonytalan, az E-közmű alapján a kút tervezet helye mellett FV víz és szennyvízvezeték található. Gépi földmunkát 50 cm-nél mélyebben nem szabad végezni. Kézi kútató feltárás szüköségessé.

A kivitelezéshez szüköségessé helyszíni mérések előzetesen ellenőrizendők.

1.	Kiss Zoltán
2.	Kovács Annamária
Szsz	Ügyművés / tervező
Dátum	
Ügyirat.sz.: 11/769/2022	

Projekt neve és címe:
 Szigetszentmiklós Erdősor u. 6081/2 hrsz szikkasztókút és szikkasztóagyazat építés

Projekt szikkasztó építés dátum: 2023. 11. 1
 Lépték: 1 : 200

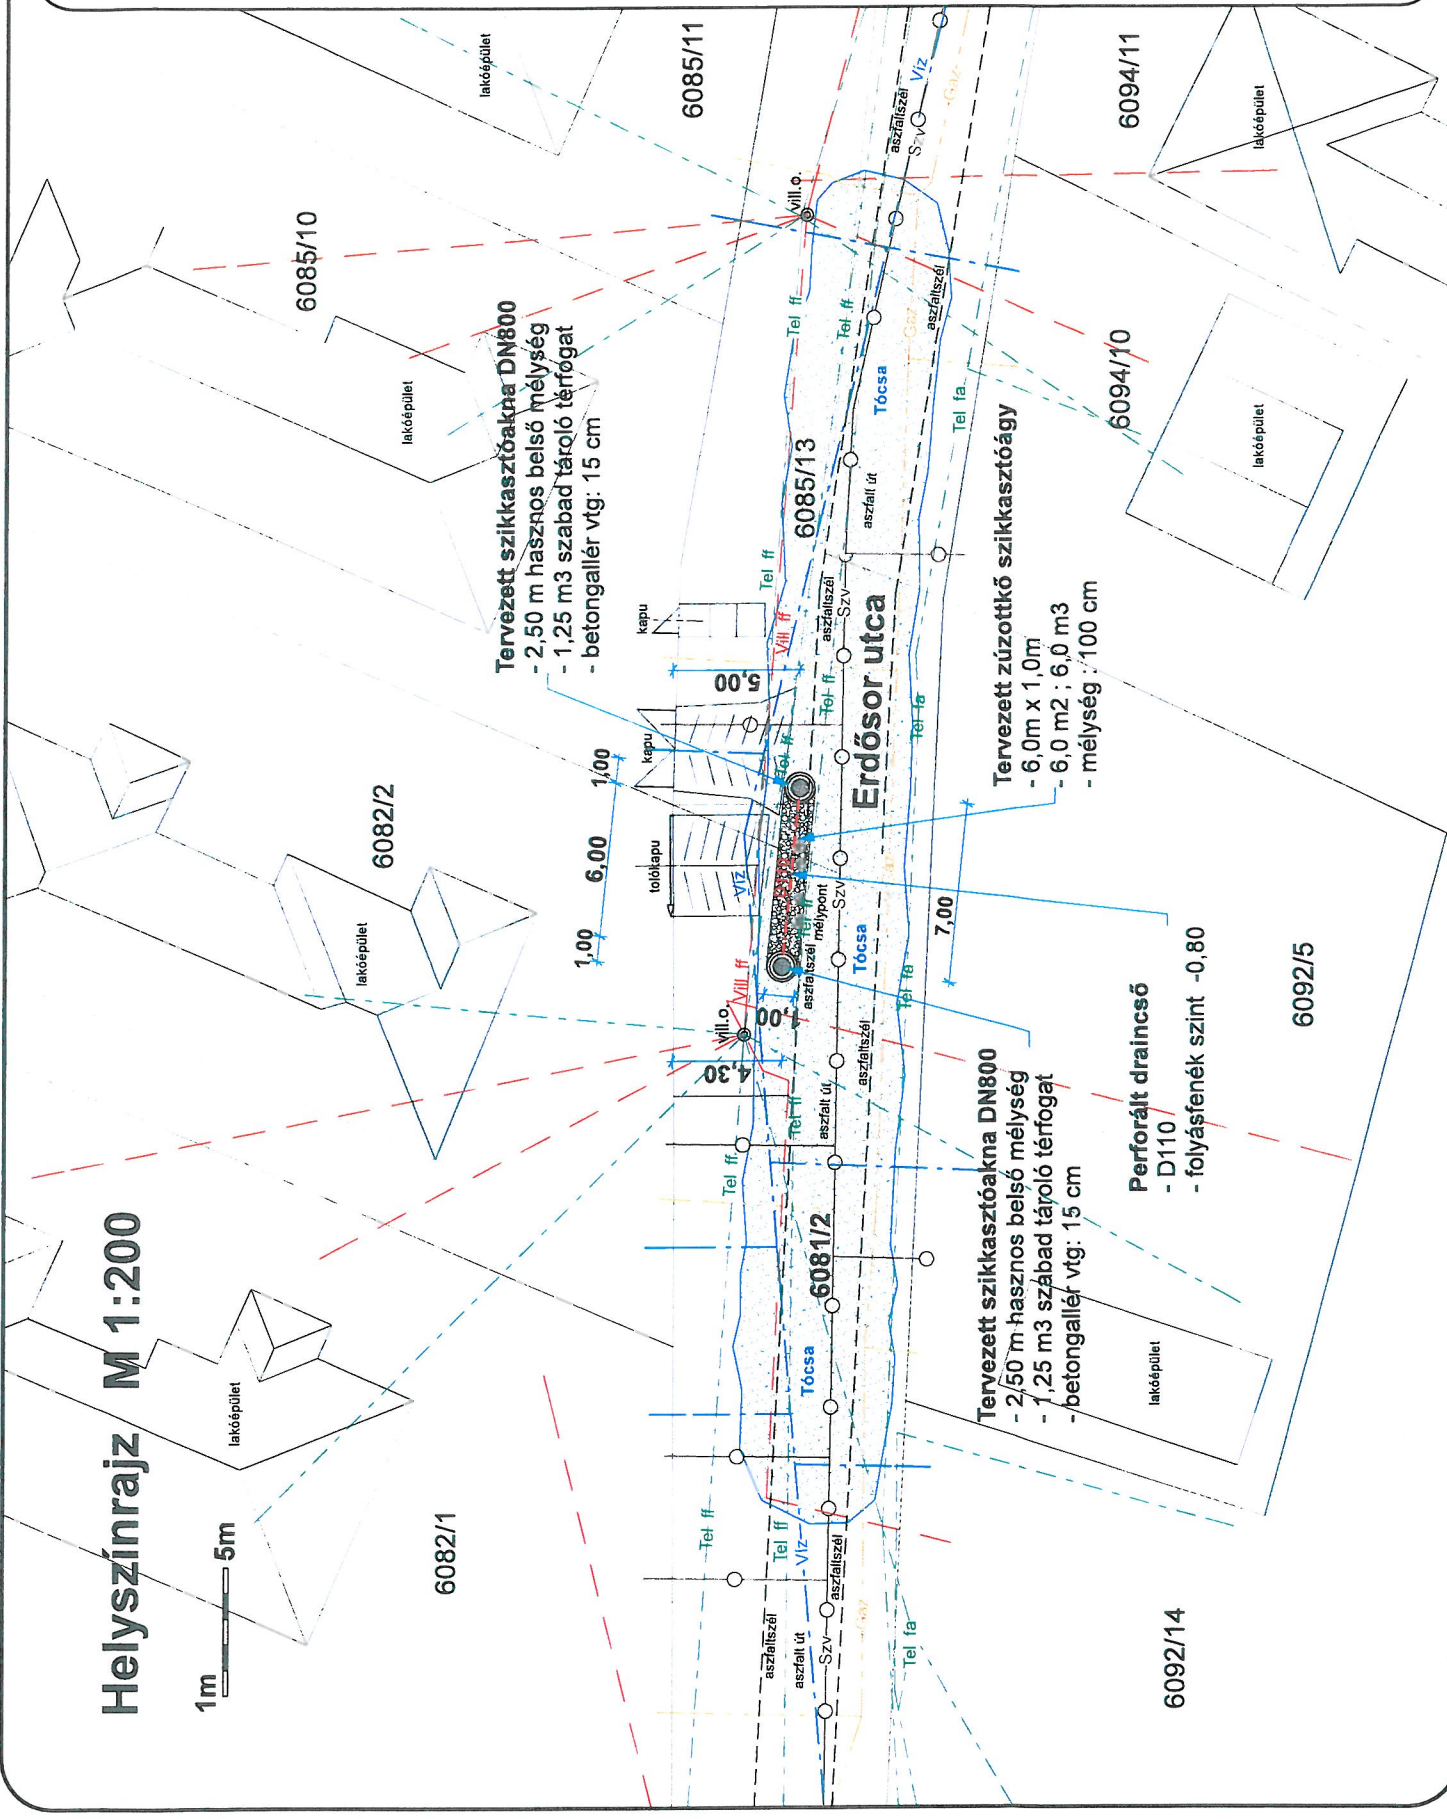

Általános megjegyzések
DN800 fenéktérrel nélküli beton szikkasztóakna tervezetén legfeljebb 2,50 m hasznos belső mélységű, 1,25 m³ szabad kapacitású szikkasztókutat, szükséges kialakítani előregyártott vagy aknaelemek és felső szűkítőelem elhelyezésével.
 A fedlap körüli betongallér min. 15 cm vgf.
Ágvezet: törétkövet vagy kúé geotextíliával.
Fedlap: D600 átmérőjű, és D-400-as teherbírási osztályúas rács.

Az új szikkasztókutat a meglévő drainsóra rá kell csatlakoztatni. A két szikkasztókútnak együtt kell dolgoznia.
 A közművezetékek helyzete bizonytalan, az E-közmű alapján a kut tervezett helye mellett szennyvíz csatorna és telefonos földkábel található. Csépi földmunkát 50 cm-nél mélyebben nem szabad végezni. Kézi kutató feltárás szükséges.

A kivitelezéshez szükséges helyszíni mérések elfizesen ellenőrizendők.


1. Kiss Zoltán	Datum
2. Kovács Annamária	Ugyintéző / tervező

Ügyirat. sz.: 11/908/2023.

Projekt neve és címé:
 Szigetszentmiklós,
 Csépi út 15/A,
 szikkasztókút építés

Projekt:
 szikkasztó építés
 Dátum: 2023. 11.
 Látás: 1 : 200

Helyszínrajz M 1:200

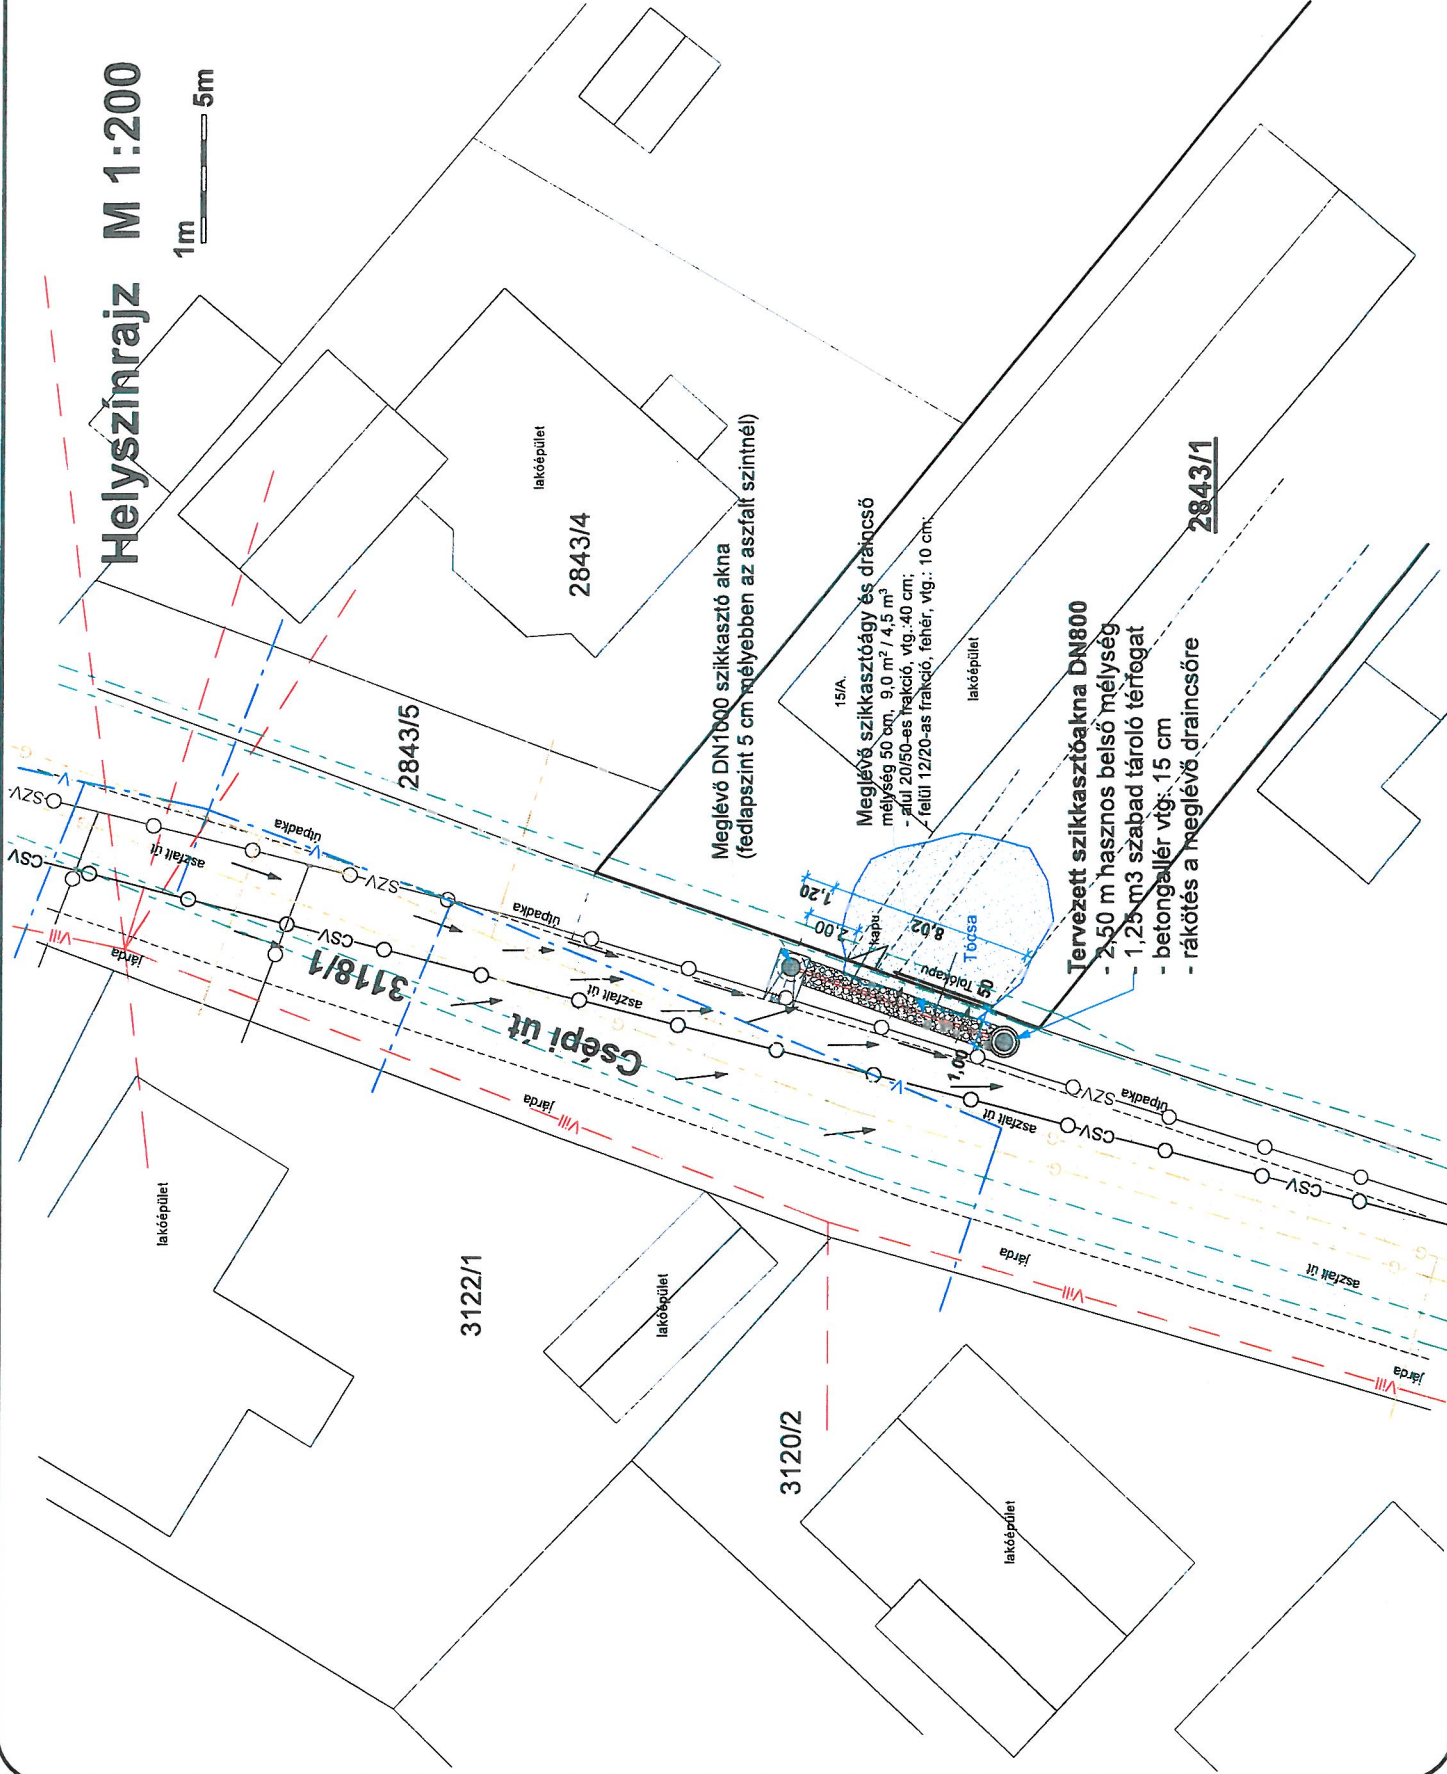

lakóépület
 2843/4
 2843/5
 Csépi út
 3118/1
 lakóépület
 3122/1
 lakóépület
 3120/2
 lakóépület
 2843/1

Meglévő DN1000 szikkasztó akna
 (fedlapszint 5 cm mélyebben az aszfalt szintnél)

Meglévő szikkasztóágy és dráncső
 mélység 50 cm, 9,0 m² / 4,5 m³
 - átlul 20/50-es tekció, vtg. 40 cm;
 - földi 12/20-as frakkó, fehér, vtg.: 10 cm;

Tervezett szikkasztóakna DN800
 - 2,50 m hasznos belső mélység
 - 1,25 m³ szabad tároló térfogat
 - betongallér vtg.: 15 cm
 - rákötés a meglévő drainsóra

szikkasztó
 15/A
 lakóépület