

AJÁNLATTÉTELI FELHÍVÁS

1. Az ajánlatkérő neve, címe, telefon- és e-mail címe:

Név: Észak-Csepel szigeti Víz- és Csatornamű Nonprofit Kft.

Cím: 2310 Szigetszentmiklós, Gyári út 21.

Kapcsolattartó: Barada Benő

Tel.: 00 36 30 919 9665

E-mail: barada.beno@szigetivizmuvek.hu

2. A beszerzés tárgya: Szigetszentmiklós, vízkárelhárítással kapcsolatos kivitelezési munkákra (2. sz. melléklet szerint)

3. Az ellenszolgáltatás teljesítésének feltételei:

Ajánlatkérő a vállalt feladatok teljesítéséről teljesítési igazolást állít ki. A Vállalkozó az Ajánlatkérő által aláírt teljesítési igazolás alapján számlát jogosult kiállítani és 30 napos fizetési határidővel benyújtani.

A kifizetés pénzneme magyar forint, mely a beruházás sikeres műszaki átadás-átvételét követően kerül kifizetésre. Ajánlatkérő előleget nem biztosít. Ajánlatkérő a részszámlázás lehetőségét nem biztosítja.

4. A megkötendő szerződés típusa: Vállalkozói Szerződés

5. Az ajánlattevővel szemben támasztott követelmények:

Az ajánlattevőnek nyilatkoznia kell (1.sz. melléklet), hogy nincs köztartozása, nem áll fent sem végelszámolás, sem csődeljárás, sem felszámolási eljárás alatt, tevékenysége nincs felfüggesztve, nem minősül offshore cégnek.

Az ajánlattevőnek rendelkeznie kell víziközmű építési referenciával, mely referencia listát az ajánlathoz mellékelni szükséges.

6. Az ajánlati kötöttség minimális időtartama: 60 nap

7. Az ajánlatok értékelési szempontjai:

- az ellenszolgáltatás nettó ajánlati ára 60%

- vállalási határidő: 40%

8. Az ajánlat benyújtásának formai követelményei:

Ajánlattevő az ajánlatot elektronikus úton juttatja el az ajánlatkérő e-mail címére, vagy leadja a társaság székhelyén az ajánlattételi határidő lejártáig.

Az ajánlat tartalmazza:

- a) Ajánlattevő megnevezését;
- b) Az ajánlat tárgyának pontos megnevezését;
- c) Az ajánlat érvényességét és az ajánlat kiállításának dátumát;
- d) A nettó ajánlati árat;
- e) A vállalási határidőt
- f)

9. Az ajánlattételi határidő: 2024. március 5. 9:00 óra

10. Az ajánlat benyújtásának helye: szigetivizmuvek@szigetivizmuvek.hu e-mail címre, vagy a társaság székhelyén

11. Az ajánlattétel nyelve: magyar

12. Részajánlattétel: elfogadható

13. Egyéb információk:

- a) Az ajánlat elkészítésével és benyújtásával kapcsolatos összes költség az ajánlattevőt terheli.
- b) Az ajánlatnak tartalmaznia kell ajánlattevő kifejezett nyilatkozatát a felhívás feltételeinek elfogadására, valamint a kért ellenszolgáltatásra vonatkozóan.
- c) Ajánlatkérőt az ajánlatok bontása és bírálata nem kötelezi a szerződés megkötésére.
- d) Az ajánlatkérés 2 mellékletet tartalmaz, amely elválaszthatlan részét képezi az ajánlati dokumentációnak.
- e) Ajánlatkérő fenntartja magának a jogot, hogy a beszerzési eljárást annak bármely szakaszában visszavonja, vagy eredménytelenné nyilvánítsa és a jelen beszerzési eljárás keretében ne kössön szerződést, vagy csak egy részére kössön szerződést.

Kelt: Szigetszentmiklós, 2029. február 29.

Szontágh Ferenc s.k.
ügyvezető
Észak-Csepel szigeti Vízt-és
Csatornamű Nonprofit Kft.

Melléklet: 1. sz. Nyilatkozat
2. sz. Tervlapok

1. sz. melléklet

M I N T A

Ajánlattételi nyilatkozat

Alulírott (név), mint a
(cégnév) (székhely)
..... (adószám) képviselőjére jogosult személy, ezennel nyilatkozom, hogy az általam képviselt Társaság nem tartozik az ajánlatkérésben megadott kizáró okok hatálya alá, azaz:

- nincs köztartozása,
- nem áll sem végelszámolás, sem csődeljárás, sem felszámolási eljárás alatt,
- tevékenysége nincs felfüggesztve,
- nem minősül offshore cégnek

Alábbiak szerint nyilatkozom az ajánlatkérés feltételeire, és a kért ellenszolgáltatásra:

Az Észak-Csepel szigeti Víz- és Csatornamű Nonprofit Kft. 2024. év február hónap 29. napon kelt ajánlatkérésének feltételeit megvizsgáltuk és megismertük, a feltételeket elfogadjuk.

Vállaljuk, hogy az ajánlattételi határidőtől számított 60. napig terjedő időszakra tartjuk az ajánlatunkat, az addig ránk nézve kötelező érvényű, valamint ezen időszak lejártá előtt bármikor elfogadható.


Megajánlott ellenszolgáltatási ár:

Az ajánlati ár az ÁFA összegét NEM tartalmazza.

Kelt:

.....
(az ajánlattevő cégszerű aláírása)

Helyszínrajz M 1:200

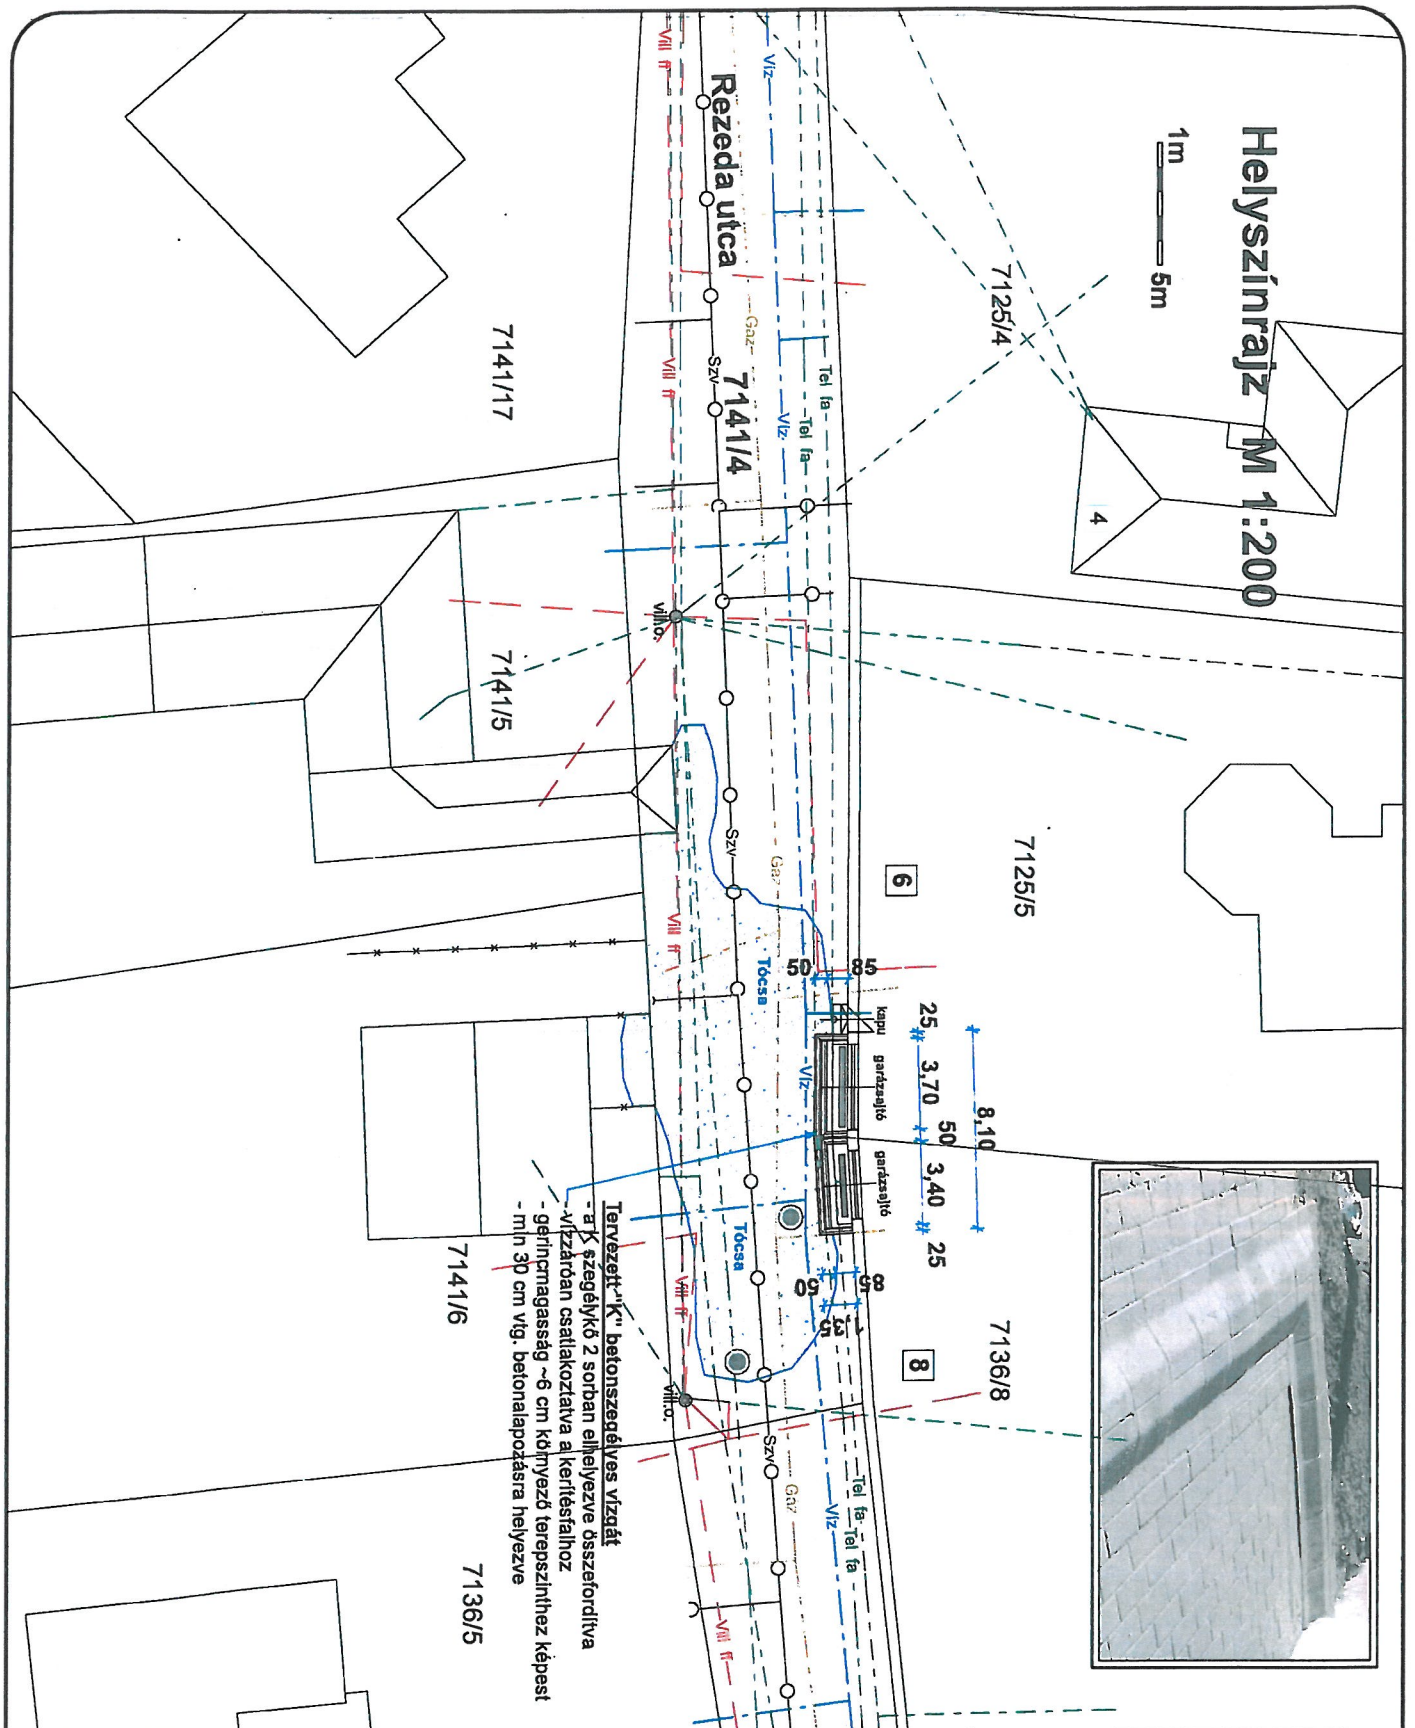

Tervezett "K" betonszegélyes vizgát
 - a X szegélykő 2 sorban elhelyezve összefordítva
 - vízszórón csatlakoztatva a kerítésfalhoz
 - gerincmagasság ~6 cm könyvező terepszinthez képest
 - min 30 cm víg. betonalapozásra helyezve

Műszaki leírás:

Az ott található 2 db garázsajtó 2-es vasúti gát helyi, Káboroson 2025-os "K" szegély elemekkel, U alakban elhelyezve a meglévő falzót kerítéshez vízszórón illesztve. A Káboros "K" szegélyt vízszórón illesztve kell lerakni, gerincmagassága ~6 cm-rel legyen magasabban a meglévő behajló tárburkolattól.
 A "K" szegély-elemeknél min. 25-30 cm víg. beton-alapozásra (C12 - C16) kell helyezni.
 A merőleges irányú terheléskor 45 fokos összefüggéssel, szűkületen kell a "K" elemeket lerakni.

A közmvételek miatt gépi földmunkát maximum 40 cm mélységig szabad végezni. Az Eközrd térkép telefon földképeket és vízvezeték jelöl, melyek sérülékenységüket biztosítani kell a kivitelezés során.

A kivitelezéshez szükséges helyszíni mérések elvégezve ellenőriznünk.

Szám	Opciók

Ugyvatatsz.: 11/1448/2023

Projekt neve és címe:

Szigetszentmiklósi
 Rezeda u. 8-8.
 Vízgát építés

Projekt vizsgálati állás

Datum: 2024.02.

Létsz.: 1 : 200

1

