

AJÁNLATTÉTELI FELHÍVÁS

1. Az ajánlatkérő neve, címe, telefon- és e-mail címe:

Név: Észak-Csepel szigeti Víz- és Csatornamű Nonprofit Kft.

Cím: 2310 Szigetszentmiklós, Gyári út 21.

Kapcsolattartó: Barada Benő

Tel.: 00 36 30 919 9665

E-mail: barada.beno@szigetivizmuvek.hu

2. A beszerzés tárgya: Szigetszentmiklós, vízkárelhárítással kapcsolatos kivitelezési munkákra (2. sz. melléklet szerint)

3. Az ellenszolgáltatás teljesítésének feltételei:

Ajánlatkérő a vállalt feladatok teljesítéséről teljesítési igazolást állít ki. A Vállalkozó az Ajánlatkérő által aláírt teljesítési igazolás alapján számlát jogosult kiállítani és 30 napos fizetési határidővel benyújtani.

A kifizetés pénzneme magyar forint, mely a beruházás sikeres műszaki átadás-átvételét követően kerül kifizetésre. Ajánlatkérő előleget nem biztosít. Ajánlatkérő a részszámlázás lehetőségét nem biztosítja.

4. A megkötendő szerződés típusa: Vállalkozói Szerződés

5. Az ajánlattevővel szemben támasztott követelmények:

Az ajánlattevőnek nyilatkoznia kell (1.sz. melléklet), hogy nincs köztartozása, nem áll fent sem végelszámolás, sem csődeljárás, sem felszámolási eljárás alatt, tevékenysége nincs felfüggesztve, nem minősül offshore cégnek.

Az ajánlattevőnek rendelkeznie kell víziközmű építési referenciával, mely referencia listát az ajánlathoz mellékelni szükséges.

6. Az ajánlati kötöttség minimális időtartama: 60 nap

7. Az ajánlatok értékelési szempontjai:

- az ellenszolgáltatás nettó ajánlati ára 60%
- vállalási határidő: 40%

8. Az ajánlat benyújtásának formai követelményei:

Ajánlattevő az ajánlatot elektronikus úton juttatja el az ajánlatkérő e-mail címére, vagy leadja a társaság székhelyén az ajánlattételi határidő lejártáig.

Az ajánlat tartalmazza:

- a) Ajánlattevő megnevezését;
- b) Az ajánlat tárgyának pontos megnevezését;
- c) Az ajánlat érvényességét és az ajánlat kiállításának dátumát;
- d) A nettó ajánlati árat;
- e) A vállalási határidőt
- f)

9. Az ajánlattételi határidő: 2024. április 10. 12:00 óra

10. Az ajánlat benyújtásának helye: szigetivizmuvek@szigetivizmuvek.hu e-mail címre, vagy a társaság székhelyén

11. Az ajánlattétel nyelve: magyar

12. Részajánlattétel: elfogadható

13. Egyéb információk:

- a) Az ajánlat elkészítésével és benyújtásával kapcsolatos összes költség az ajánlattevőt terheli.
- b) Az ajánlatnak tartalmaznia kell ajánlattevő kifejezett nyilatkozatát a felhívás feltételeinek elfogadására, valamint a kért ellenszolgáltatásra vonatkozóan.
- c) Ajánlatkérőt az ajánlatok bontása és bírálata nem kötelezi a szerződés megkötésére.
- d) Az ajánlatkérés 2 mellékletet tartalmaz, amely elválaszthatlan részét képezi az ajánlati dokumentációnak.
- e) Ajánlatkérő fenntartja magának a jogot, hogy a beszerzési eljárást annak bármely szakaszában visszavonja, vagy eredménytelenné nyilvánítsa és a jelen beszerzési eljárás keretében ne kössön szerződést, vagy csak egy részére kössön szerződést.

Kelt: Szigetszentmiklós, 2024. április 8.

Szontágh Ferenc s.k.
ügyvezető
Észak-Csepel szigeti Vízes-
Csatornamű Nonprofit Kft.

Melléklet: 1. sz. Nyilatkozat
2. sz. Tervlapok

1. sz. melléklet

M I N T A

Ajánlattételi nyilatkozat

Alulírott (név), mint a
(cégnév) (székhely)
..... (adószám) képviselőjére jogosult személy, ezennel nyilatkozom, hogy az általam képviselt Társaság nem tartozik az ajánlatkérésben megadott kizáró okok hatálya alá, azaz:

- nincs köztartozása,
- nem áll sem végelszámolás, sem csődeljárás, sem felszámolási eljárás alatt,
- tevékenysége nincs felfüggesztve,
- nem minősül offshore cégnek

Alábbiak szerint nyilatkozom az ajánlatkérés feltételeire, és a kért ellenszolgáltatásra:

Az Észak-Csepel szigeti Víz- és Csatornamű Nonprofit Kft. 2024. év április hónap 8. napon kelt ajánlatkérésének feltételeit megvizsgáltuk és megismertük, a feltételeket elfogadjuk.

Vállaljuk, hogy az ajánlattételi határidőtől számított 60. napig terjedő időszakra tartjuk az ajánlatunkat, az addig ránk nézve kötelező érvényű, valamint ezen időszak lejártá előtt bármikor elfogadható.

Megajánlott ellenszolgáltatási ár:

Az ajánlati ár az ÁFA összegét NEM tartalmazza.

Kelt:

.....
(az ajánlattevő cégszerű aláírása)

Műszaki jellemzők

Tervezeten legalább 6 cm-es tértöltés szükséges az alá tartozó 3-4 cm vastag 0,2 homokágyra. A járda szélessége a kiemelt útszegélyvel együtt 120 cm vagyis meg kell egyeznie a jelenlegi járdával. Szegély kiemelése az úthoz képest + 12 cm. Az autóbefejárónál szükséges besüllyesztetni a szegély felső éle kocsibefejárónál is magasabb kell legyen az út szintjénél. A szegély mellé közvetlen 40-es leier folyóka kerül kivételre 19,8 fm, amit terv szerint az összefolyóba, majd a csapadékvízvezető rendszerbe vezet az esővizet. A leier folyókat min 0,2 % lejtéssel kell építeni. Az aszfaltutat, amennyiben szükséges, 40-60 cm szélességben a folyóka mellett vissza kell bontani és illeszteni lejtetve a leier főjoka szintjéhez.

A közművezetékek helyzete bizonytalan, az e-közmű nyilvántartás alapján egyértelműen nem megállapítható. Gépi földmunkát 50 cm-nél mélyebben nem szabad végezni, attól mélyebben kézi feltárás szükséges. A kivitelezéshez szükséges méreteket a helyszínen ellenőrizendők.


Projekt:
Tökölí út 20.
Lakóingatlan kármentesítés
Folyóka járda építése

Lépték: 1:200

Dátum:
2024-03-13

Tervezte:
Radnics Péter

Ügyintézők:
Kovács Annamária
Kiss Zoltán

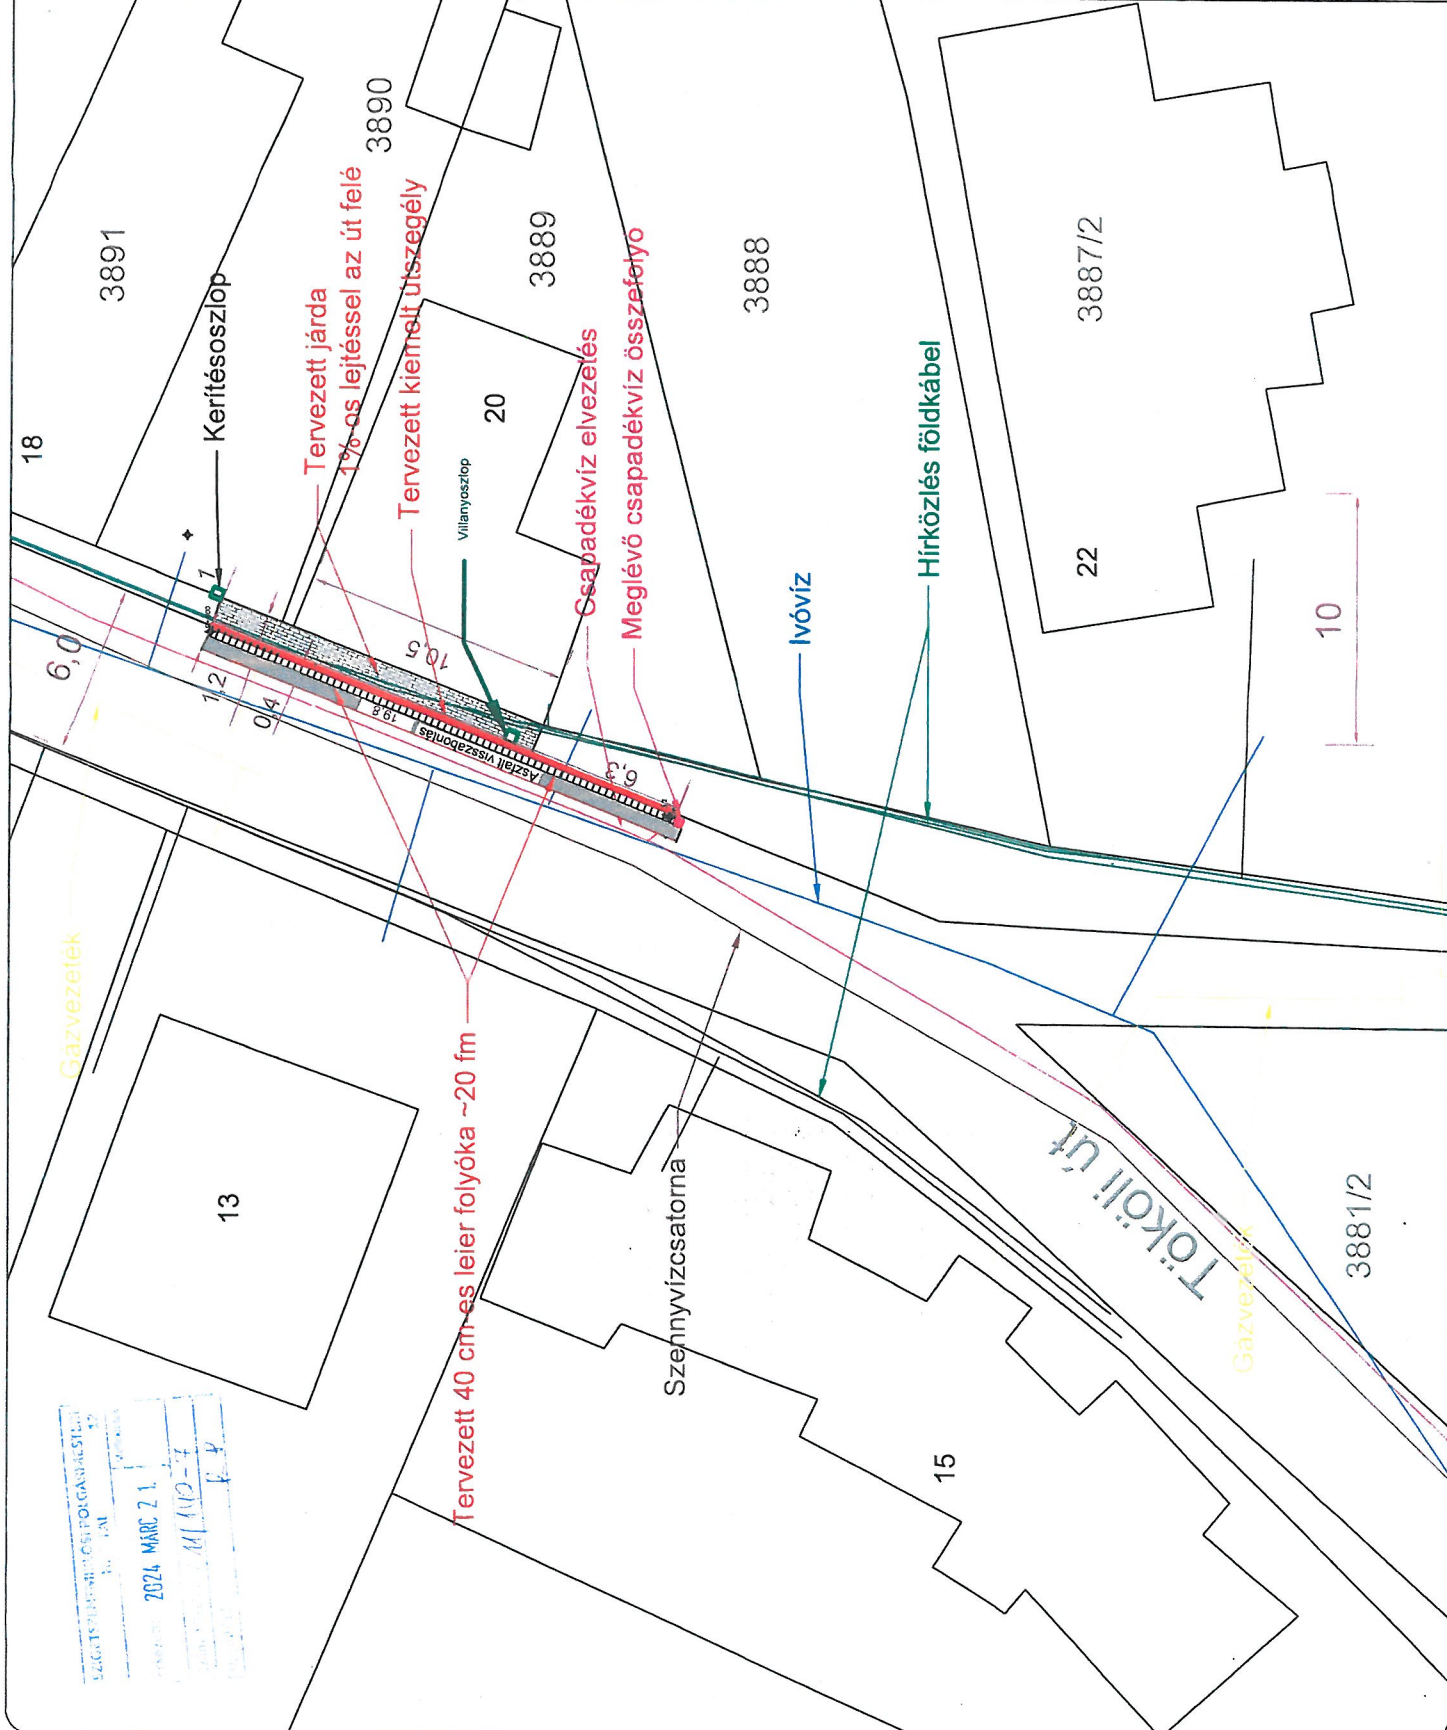

ÉLETSZERVIZSÉGI FOLGAMUTATÓ
2024. MAREC 21.
11/110-7
F.P.