

AJÁNLATTÉTELI FELHÍVÁS

1 Az ajánlatkérő neve, címe, telefon- és e-mail címe:

Név: Észak-Csepel szigeti Víz- és Csatornamű Nonprofit Kft.

Cím: 2310 Szigetszentmiklós, Gyári út 21.

Kapcsolattartó: Barada Benő

Tel.: 00 36 30 919 9665

E-mail: barada.beno@szigetivizmuvek.hu

2. A beszerzés tárgya: Szigetszentmiklós, vízkárelhárítással kapcsolatos kivitelezési munkákra (2. sz. melléklet szerint)

3. Az ellenszolgáltatás teljesítésének feltételei:

Ajánlatkérő a vállalt feladatok teljesítéséről teljesítési igazolást állít ki. A Vállalkozó az Ajánlatkérő által aláírt teljesítési igazolás alapján számlát jogosult kiállítani és 30 napos fizetési határidővel benyújtani.

A kifizetés pénzneme magyar forint, mely a beruházás sikeres műszaki átadás-átvételét követően kerül kifizetésre. Ajánlatkérő előleget nem biztosít. Ajánlatkérő a részszámlázás lehetőségét nem biztosítja.

4. A megkötendő szerződés típusa: Vállalkozói Szerződés

5. Az ajánlattevővel szemben támasztott követelmények:

Az ajánlattevőnek nyilatkoznia kell (1.sz. melléklet), hogy nincs köztartozása, nem áll fent sem végelszámolás, sem csődeljárás, sem felszámolási eljárás alatt, tevékenysége nincs felfüggesztve, nem minősül offshore cégnek.

Az ajánlattevőnek rendelkeznie kell víziközmű építési referenciával, mely referencia listát az ajánlathoz mellékelni szükséges.

6. Az ajánlati kötöttség minimális időtartama: 60 nap

7. Az ajánlatok értékelési szempontjai:

- az ellenszolgáltatás nettó ajánlati ára 60%
- vállalási határidő: 40%

8. Az ajánlat benyújtásának formai követelményei:

Ajánlattevő az ajánlatot elektronikus úton juttatja el az ajánlatkérő e-mail címére, vagy leadja a társaság székhelyén az ajánlattételi határidő lejártáig.

Az ajánlat tartalmazza:

- a) Ajánlattevő megnevezését;
- b) Az ajánlat tárgyának pontos megnevezését;
- c) Az ajánlat érvényességét és az ajánlat kiállításának dátumát;
- d) A nettó ajánlati árat;
- e) A vállalási határidőt
- f)

9. Az ajánlattételi határidő: 2024. május 13. 8:30 óra

10. Az ajánlat benyújtásának helye: szigetivizmuvek@szigetivizmuvek.hu e-mail címre, vagy a társaság székhelyén

11. Az ajánlattétel nyelve: magyar

12. Részajánlattétel: elfogadható

13. Egyéb információk:

- a) Az ajánlat elkészítésével és benyújtásával kapcsolatos összes költség az ajánlattevőt terheli.
- b) Az ajánlatnak tartalmaznia kell ajánlattevő kifejezett nyilatkozatát a felhívás feltételeinek elfogadására, valamint a kért ellenszolgáltatásra vonatkozóan.
- c) Ajánlatkérőt az ajánlatok bontása és bírálata nem kötelezi a szerződés megkötésére.
- d) Az ajánlatkérés 2 mellékletet tartalmaz, amely elválaszthatlan részét képezi az ajánlati dokumentációnak.
- e) Ajánlatkérő fenntartja magának a jogot, hogy a beszerzési eljárást annak bármely szakaszában visszavonja, vagy eredménytelenné nyilvánítsa és a jelen beszerzési eljárás keretében ne kössön szerződést, vagy csak egy részére kössön szerződést.

Kelt: Szigetszentmiklós, 2024. május 8.

Szontágh Ferenc s.k.
ügyvezető
Észak-Csepel szigeti Víz-és
Csatornamű Nonprofit Kft.

Melléklet: 1. sz. Nyilatkozat
2. sz. Tervlapok

1. sz. melléklet

M I N T A

Ajánlattételi nyilatkozat

Alulírott (név), mint a
(cégnév) (székhely)
..... (adószám) képviselőre jogosult személy, ezennel nyilatkozom, hogy az
általam képviselt Társaság nem tartozik az ajánlatkérésben megadott kizáró okok hatálya alá,
azaz:

- nincs köztartozása,
- nem áll sem végelszámolás, sem csődeljárás, sem felszámolási eljárás alatt,
- tevékenysége nincs felfüggesztve,
- nem minősül offshore cégnek

Alábbiak szerint nyilatkozom az ajánlatkérés feltételeire, és a kért ellenszolgáltatásra:

Az Észak-Csepel szigeti Víz- és Csatornamű Nonprofit Kft. 2024. év május hónap 8. napon kelt
ajánlatkérésének feltételeit megvizsgáltuk és megismertük, a feltételeket elfogadjuk.

Vállaljuk, hogy az ajánlattételi határidőtől számított 60. napig terjedő időszakra tartjuk az
ajánlatunkat, az addig ránk nézve kötelező érvényű, valamint ezen időszak lejártá előtt bármikor
elfogadható.

Megajánlott ellenszolgáltatási ár:

Az ajánlati ár az ÁFA összegét NEM tartalmazza.

Kelt:

.....

(az ajánlattevő cégszerű aláírása)

Műszaki jellemzők

DN1000, fenékelem nélküli szikkasztó:

Tervezetlen legalább 3,50 m hasznos belső mélységű, 2,50 m³ szabad kapacitású szikkasztókutat szükséges kialakítani előregyártott vb. aknaelemek és felső szűkítőelem elhelyezésével. A fedlap körüli betongallér 12-15 cm vlg., illeszkedjen az aszfaltburkolat széléhez 3-5 cm-rel legyen mélyebben.

Ágyszak: törtöbeton, vagy külé, geotextíliával Fedlap: DN600 teherbíró (D400) rács.

40/40 vízvezeték : 1,00 m mélységű, zsárukó elemekből készített akna, kívül min. 5-8 cm vlg. körbetonozással. Alsó homokfógo zomp 25 cm mélységű, D160 KGPVC cső csatlakozás min. ~70-75 cm mélységben.

A víznyelő aknát a szikkasztókutat összekötő csővezeték min. DN160 KG-PVC SN8

A közművezetékek helyzete bizonytalan, az E-közmű nyilvántartás alapján egyértelműen nem megállapítható. Gépi földmunkát 50 cm-nél mélyebben nem szabad végezni, attól mélyebben kézi fellásás szükséges.

A kivitelezéshez szükséges méréseket a helyszínen ellenőrizendő. A fellet közműtervek egymással nem egyeznek ezért a végleges elhelyezést a meglévő közművekhez kell igazítani

Projekt: SZSZMPH/11/000 2024 Rév 23

Dátum: 2024-04-10

SZSZMPH/11/000 2024
HIVATAL

Ékezett: 2024. MÁJ 8.



Szám: SZSZMPH/11/000-2

Ügyintéző: 0 P


Tervezte: Radnics Péter

Ügyintézők: Kovács Annamária

Kiss Zoltán

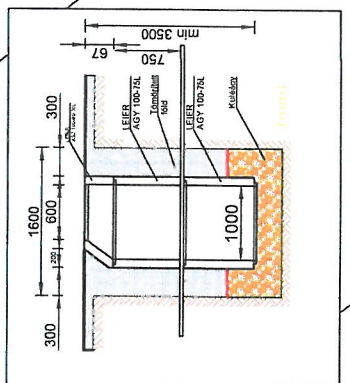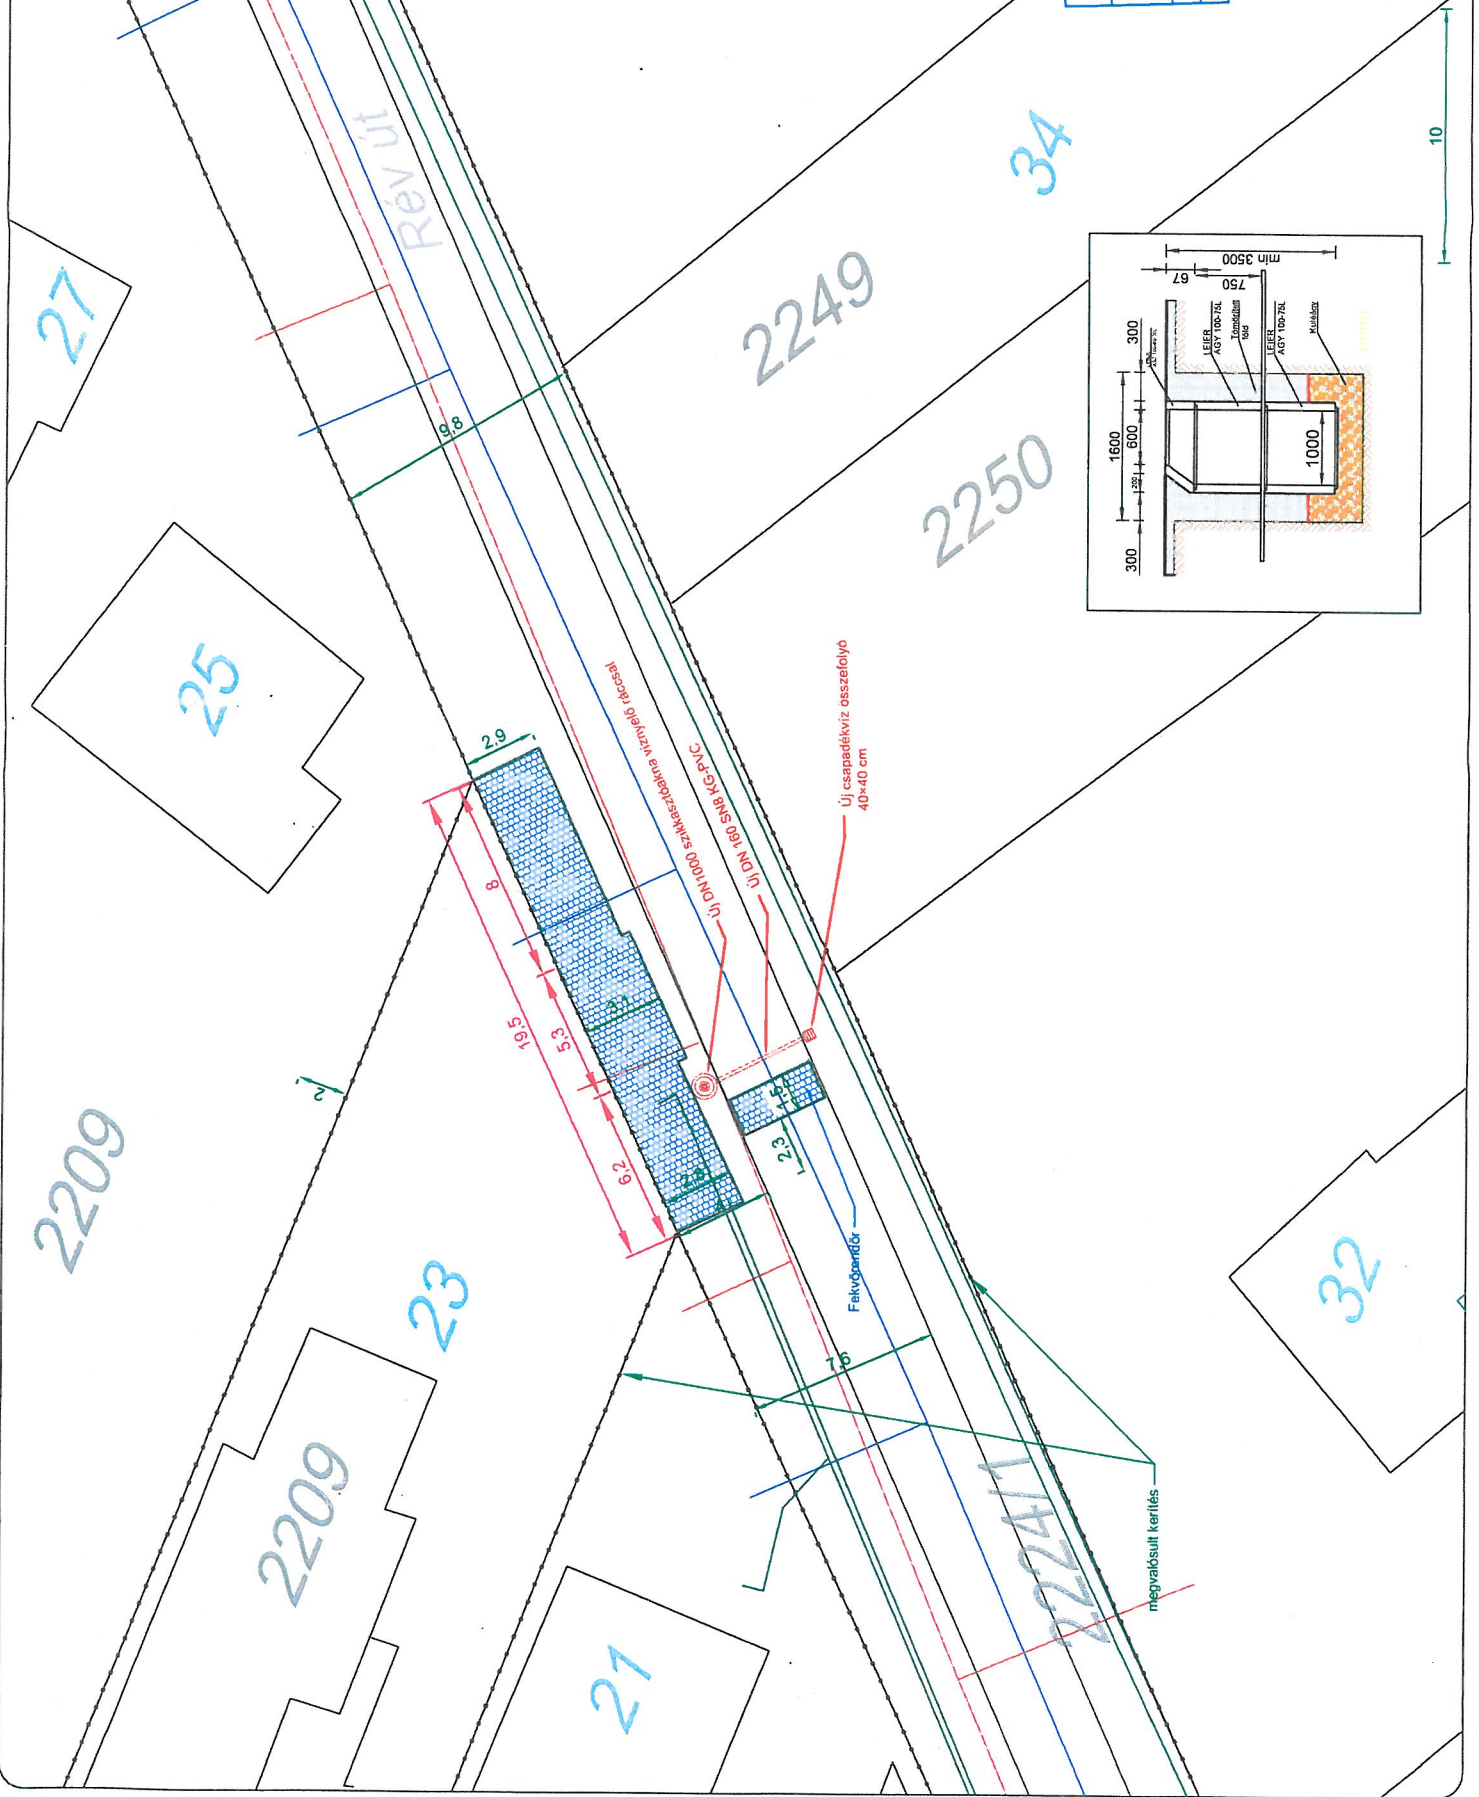

Helyszínrajz M 1:200

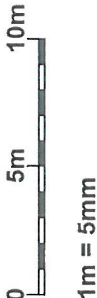


Beton előfeji burkolat:
- vastagság: min. 12 cm
- szélesség: 1m
- monolit betonból árok oldalában

meglévő földárók bővítése:
- mélység: 70 cm
- 2,0 x 4,1 m nagyságra bővítés

Útburkolat javítás:
- 1,65 x ~3,5m ; ~5,8 m² aszfalt burkolat
- víznyelő rácslapjába felületi lejtéssel
- min. 15 cm olt. alapozással

40 / 40 beton víznyelő
- víznyelőráccsal
- rácslapja ~2cm-el lejjebb helyezve
- a környező útburkolathoz képest
- 90 cm teljes mélység
- 25 cm mély homokfóval

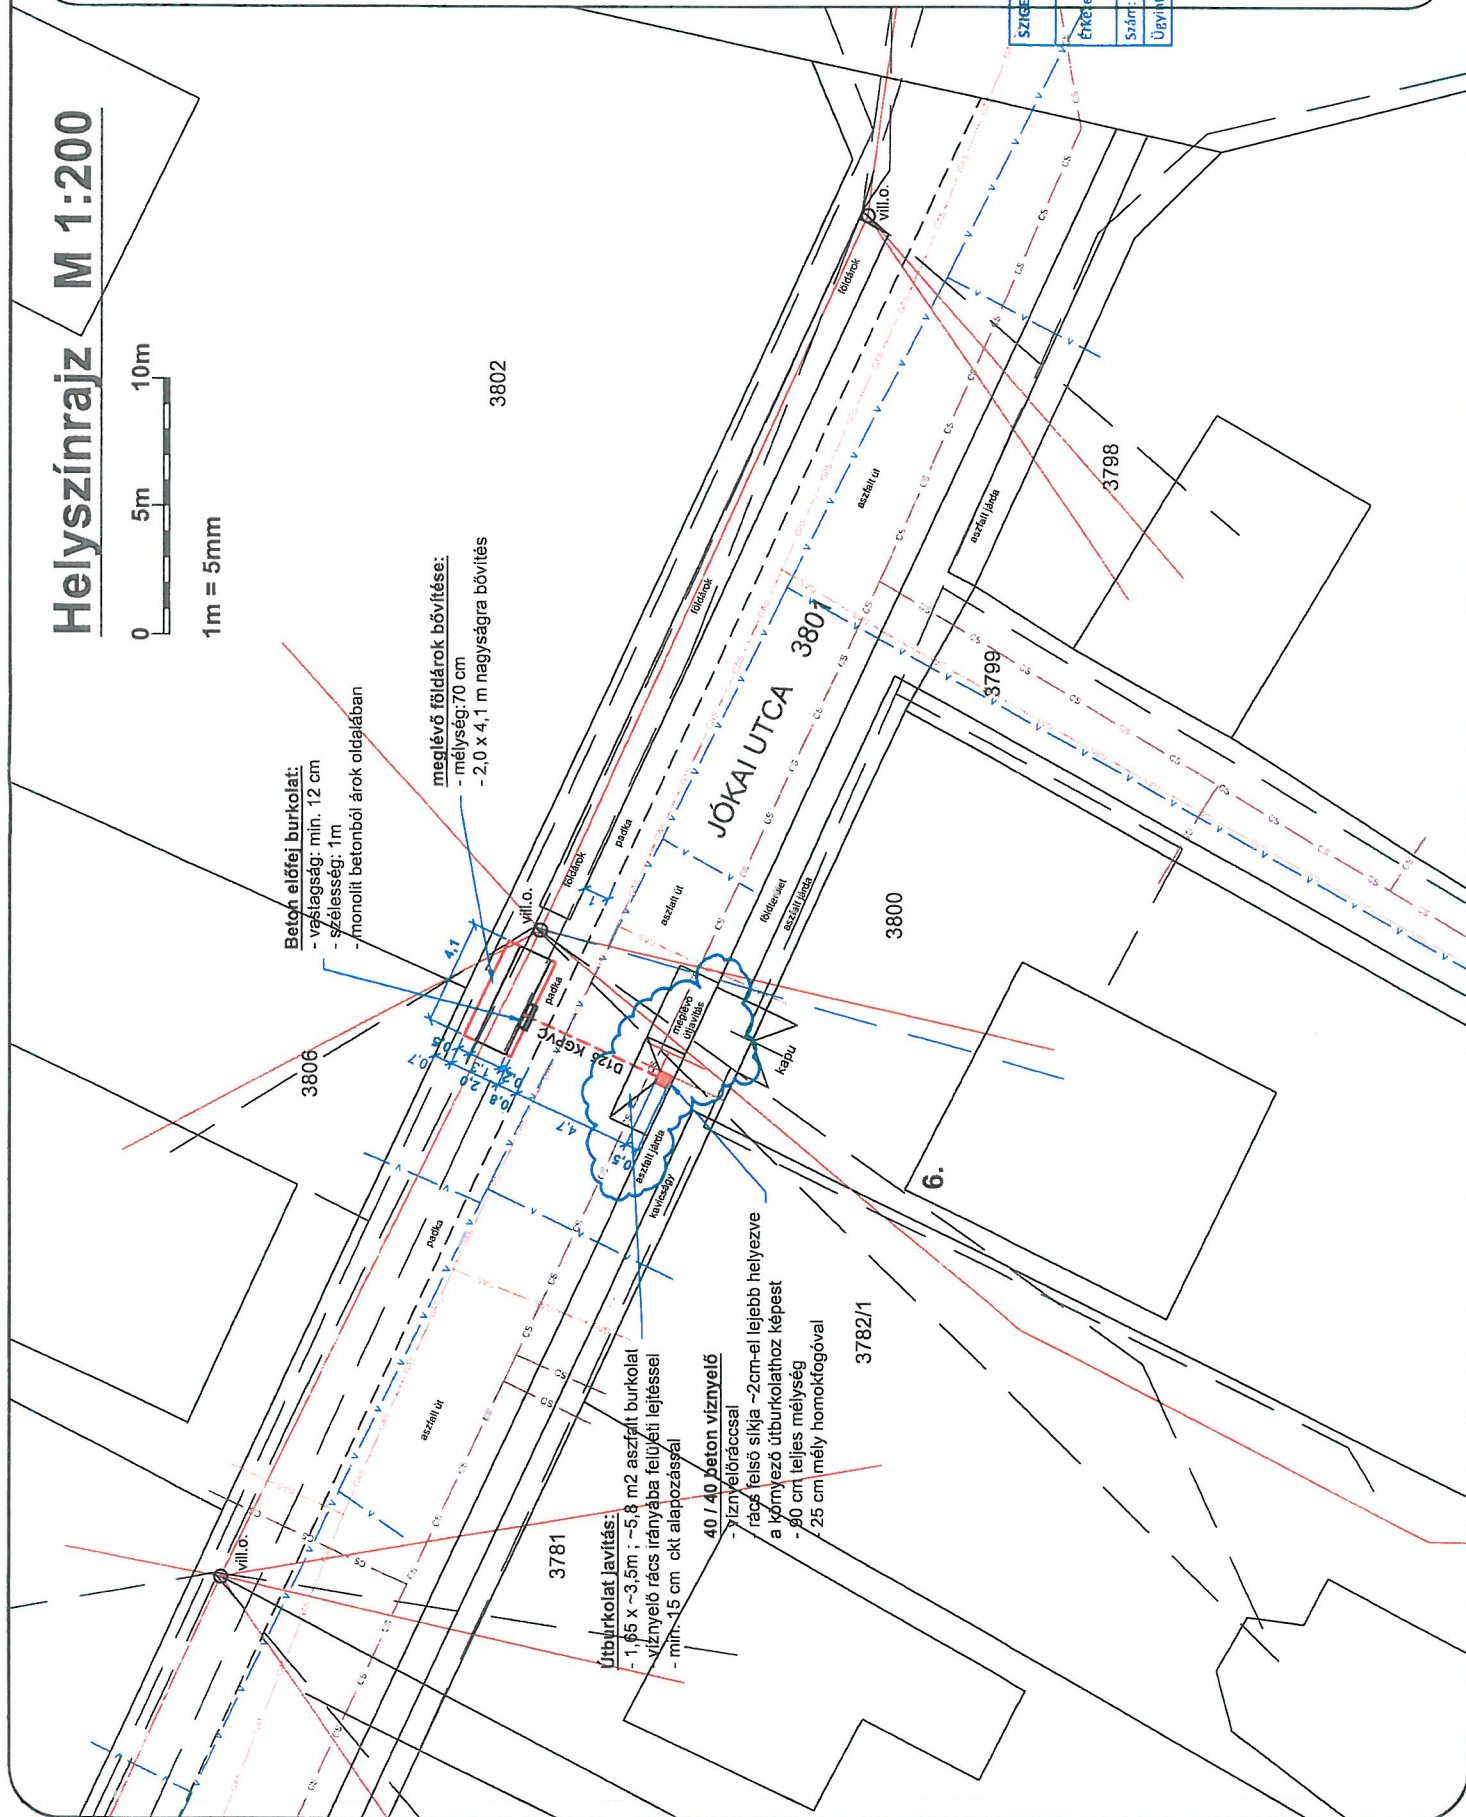

Műszaki jellemzők:

Földárók építés:
A meglévő 4,1x1,3 m nagyságú földárók bővítése szükséges 2 m szélességre és 70 cm mélységre. Az úpadka tervezett szélessége 80 cm, a kerítéstől való távolság ~70 cm.

Víznyelő akna:
40/40 víznyelőakna: 90 cm mélység, zsálkő elemekből készült akna, kívül min. 5-8 cm vgt. kőbetonozással, az alsó homokfóval szomp 25 cm mélység.

A víznyelőt és az árkok egy D125 SN8 KGPVC cső köti össze. Folyásfendeként az árkokban 70 cm, az aknában ~65 cm. A cső kivételénél egy monolit beton előfeji készítése szükséges 1,0 m szélességben. Fedlap: D-400-as teherbíró rács.

Az E-közmű nyilvántartás alapján szennyvízcsatlom, víz, gáz, földkábtelek találhatók az árkok, víznyelő és csatlomások tervezett építési helyén.

A gépi földmunkát 50 cm-nél mélyebben nem szabad végezni. Előzetes kézi kutató felmérés szükséges a vezetékek, földkábtelek pontos helyének megállapításához.

A kivitelezéshez szükséges helyszíni mérések ellenőrzendők.

[Handwritten signatures and initials]

Ügyiratsz.: 11/585/2024

SZIGETSZENTMIKLÓS POLGÁRMESTERI HIVATAL	
Értékelte:	2024. MAJ 08.
Szám:	SZSZMPH/M 585-3
Ügyintéző:	K. A.

Projekt neve és címe:

Szigetszentmiklós,
Jókai u. 6.
víznyelő és árók bővítés

Projekt:

Lapszám:


1

Dátum:

2024.04.

Lépték:

1 : 200

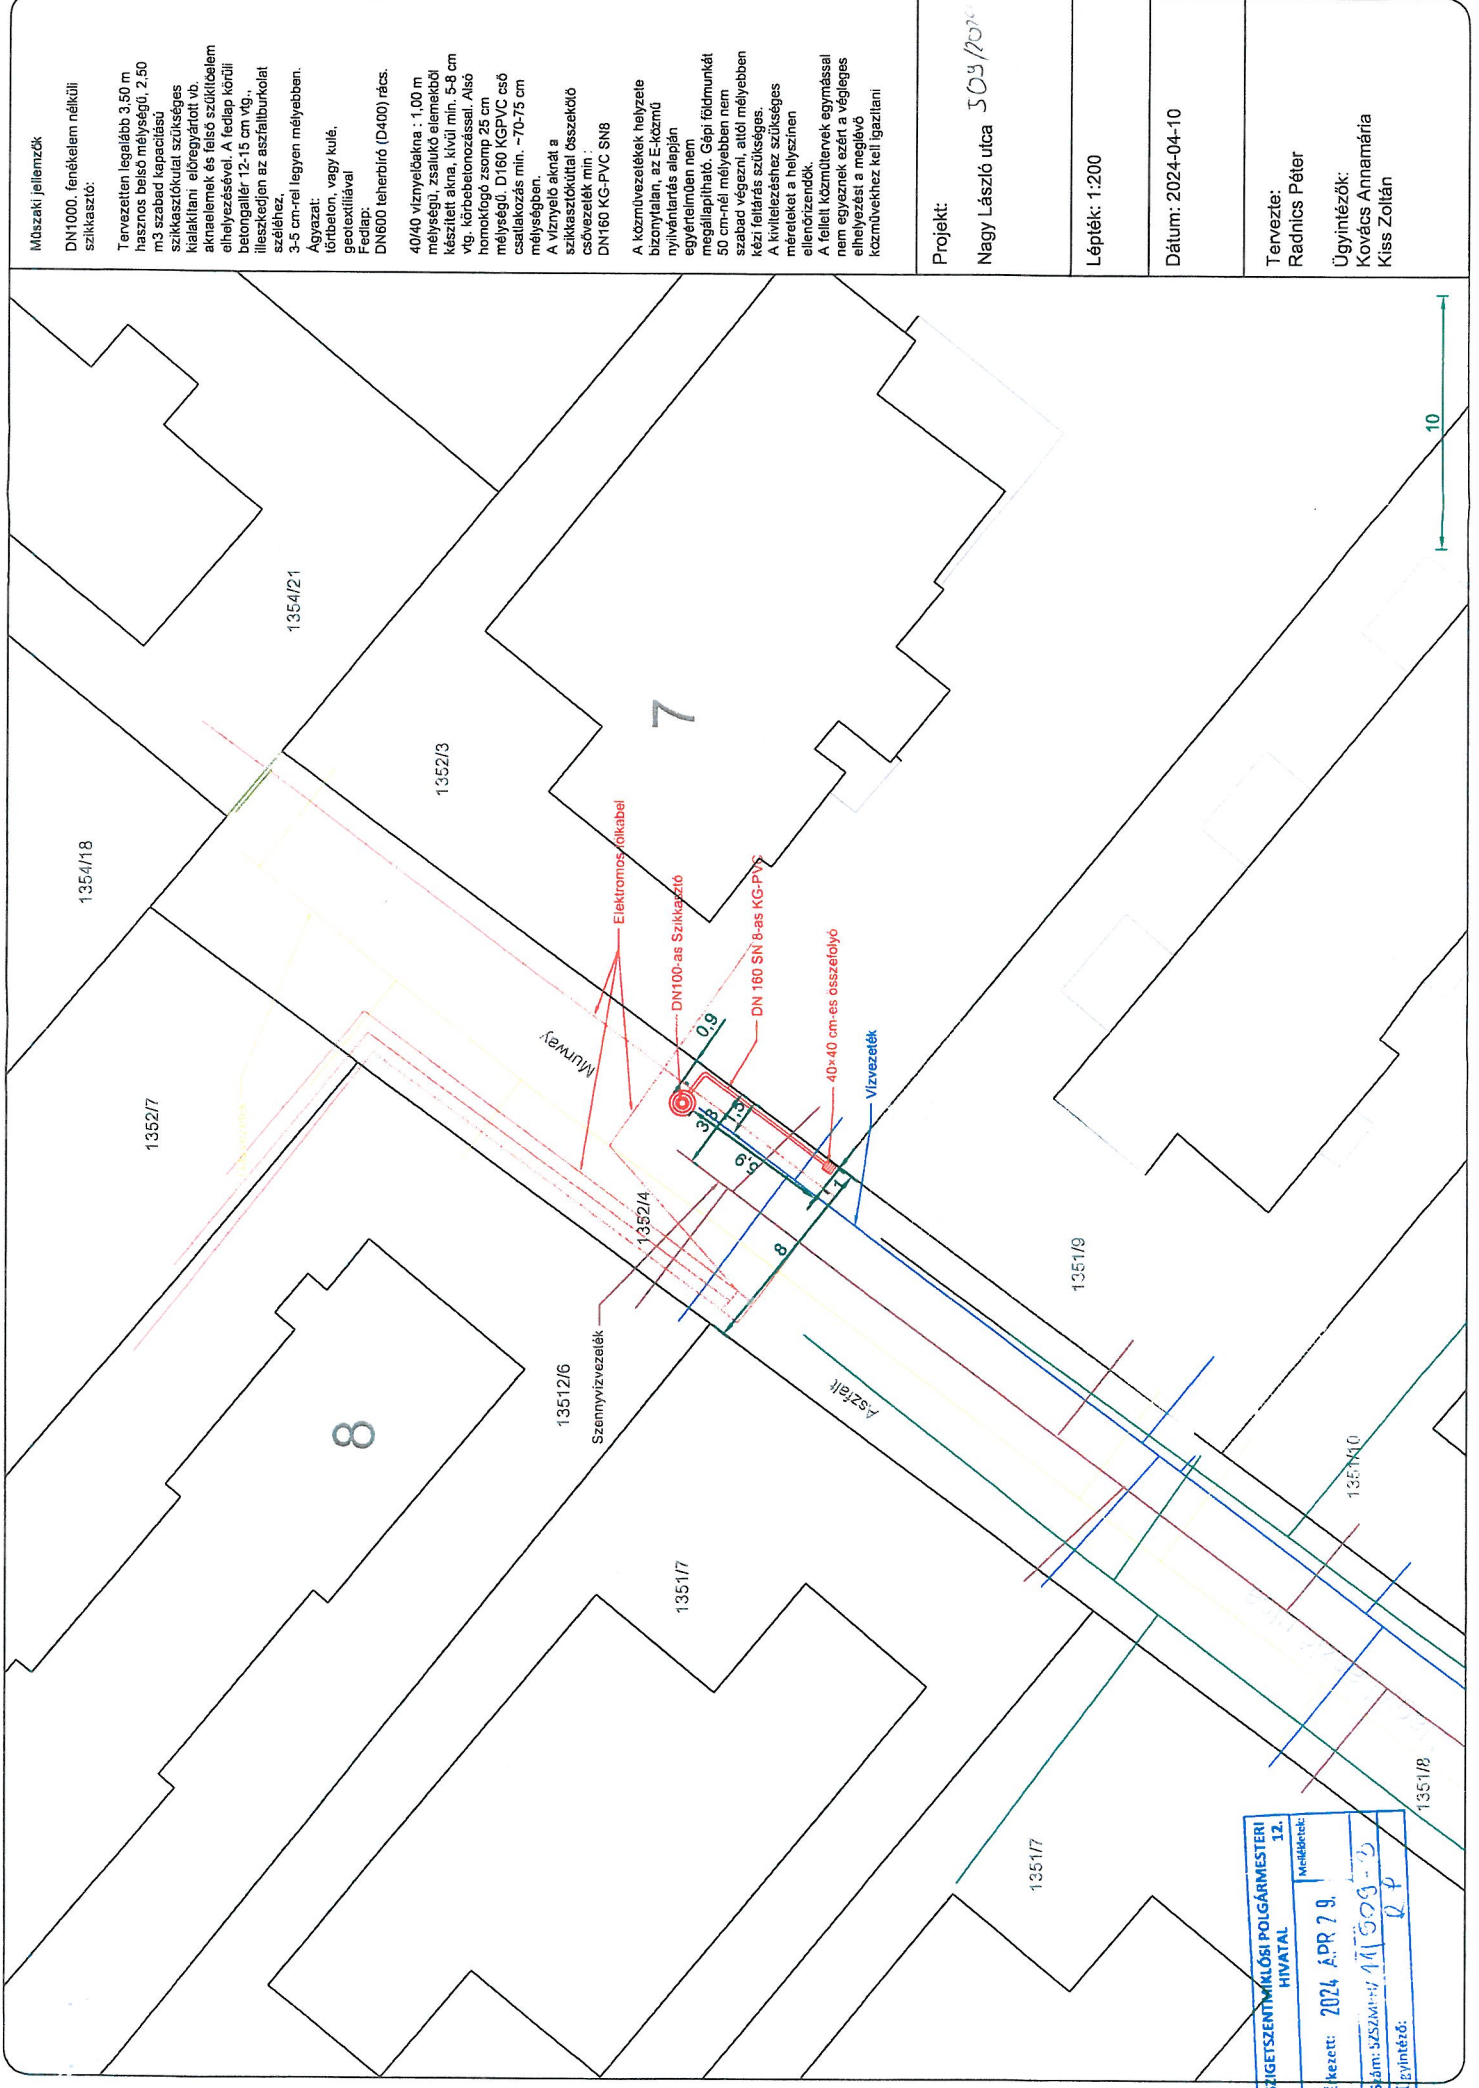

Műszaki jellemzők

DN1000, fenékelem nélküli szikkasztó.

Tervezeten legálább 3.50 m hasznos belső mélységű, 2.50 m3 szabad kapacitású szikkasztókat szükséges kialakítani előregyártott vb. aknaelemek és felső szűklőelem elhelyezésével. A fedlap körüli belsőgallér 12-15 cm vág., illeszkedjen az aszfaltburkolat széléhez.

3-5 cm-rel legyen mélyebben.

Agyazat:

törbenton, vagy külé,

geotextiliával

Fedlap:

DN600 teherbíró (D400) rács.

40/40 víznyelőakna : 1,00 m mélységű, zsárukó elemekből készített akna, kívül min. 5-8 cm vág. körbetonozással. Alsó homokfórgó zomp 25 cm mélységű, D160 KG-PVC cső csatlakozás min. ~70-75 cm mélységben.

A víznyelő aknát a

szikkasztókattal összekötő

csővezeték min :

DN160 KG-PVC SN8

A közművezetékek helyzete bizonytalan, az E-közmű nyilvántartás alapján egyértelműen nem megállapítható. Gépi földmunkát 50 cm-nél mélyebben nem szabad végezni, a föld mélyében kezi feltárás szükséges.

A kivitelezéshez szükséges

mérőket a helyszínen

ellenőrizendők.

A fellelt közműtervek egyaráll nem egyeznek ezát a végleges elhelyezési a meglévő közművekhez kell igazítani

Projekt:

Nagy László utca 303/207

Lépték: 1:200

Dátum: 2024-04-10

Tervezte:

Radnics Péter

Ügyintézők:

Kovács Annamária

Kiss Zoltán

SZIGETSZENTMIKLÓS POLGÁRMESTERI	
HIVATAL	
12. Melléklet:	
Ékezett: 2024. ÁPR 7. 9.	
Szám: SZSAM-1/11/2024-13	Ügyintéző: 24

