

AJÁNLATTÉTELI FELHÍVÁS

1 Az ajánlatkérő neve, címe, telefon- és e-mail címe:

Név: Észak-Csepel szigeti Víz- és Csatornamű Nonprofit Kft.

Cím: 2310 Szigetszentmiklós, Gyári út 21.

Kapcsolattartó: Barada Benő

Tel.: 00 36 30 919 9665

E-mail: barada.beno@szigetivizmuvek.hu

2. A beszerzés tárgya: Szigetszentmiklós, Napfény utca 2-4., Kinizsi utca 38-44., Bóbitás köz 1/1, Gyümölcsös utca 14., Rév út 57., Bazsarózsa utca 13., Szellőrózsa utca 10/B vízkárelhárítással kapcsolatos kivitelezési munkákra (2. sz. melléklet szerint), valamint a

- Kinizsi utca 38-44 tervlapját kiegészítve, az alábbi műszakitartalommal:

1. árok

- a csapadékvíz elvezető rendszer betorkolásánál a meglévő előfej-csővég szükség szerinti bontása, átépítése a kiemelt szegély és a kerítés alap között
- az árok másik végén lévő meglévő előfej, csővég szükség szerinti bontása, átépítése az újonnan kialakított árok profilján min. 30 cm túlnyúlással
- az árok belső (rézsűs) padka, árok-rézsű stabilizálása a kerítésalaptól az árokfenékig min. 8 cm vastagságú gyeprácsos betonelemmel, fejgerendával
- a külső padkába kettő darab csapadékvíz beton folyóka kialakítása a kijelölt helyen
- felhízott padka nyesése, tömörítése, porosmurva terítéssel, tömörítve
-

1 és a 2. árok között, a tervlapon „megmaradó árok”-nak feltüntetett árok

-
- az úttest felőli burkolat átépítése min 6cm vastagságú mederlappal, valamint új előfejek-csővégek kialakítása, az újonnan kialakított árok profilján min. 30 cm túlnyúlással, az árok belső (rézsűs) padka, árok-rézsű stabilizálása a kerítésalaptól az árokfenékig min. 8 cm vastagságú gyeprácsos betonelemmel, fejgerendával
- felhízott padka nyesése, tömörítése, porosmurva terítés, tömörítése

2. árok

- mindkét meglévő előfej-csővég szükség szerinti bontása, átépítése, a kialakítandó előfej az új árok profilján min. 30 cm túlnyúlással
- (rézsűs) padka, árok-rézsű stabilizálása az árokfenékig min. 8 cm vastagságú gyeprácsos betonelemmel fejgerendával
- felhízott padka nyesése, tömörítése, porosmurva terítés, tömörítése

3. árok

- mindkét meglévő élőfej-csővég szükség szerinti bontása, átépítése, a kialakítandó élőfej az új árok profilján min. 30 cm túlnyúlással
- az árokburkolat teljes bontása, belső (rézsűs) padka, árok rézsű stabilizálása az árokfenékig min. 8 cm vastagságú gyeprácsos betonelemmel, fejgerendával
- felhízott padka nyesése, tömörítése, porosmurva terítés, tömörítése

3. Az ellenszolgáltatás teljesítésének feltételei:

Ajánlatkérő a vállalt feladatok teljesítéséről teljesítési igazolást állít ki. A Vállalkozó az Ajánlatkérő által aláírt teljesítési igazolás alapján számlát jogosult kiállítani és 30 napos fizetési határidővel benyújtani.

A kifizetés pénzneme magyar forint, mely a beruházás sikeres műszaki átadás-átvételét követően kerül kifizetésre. Ajánlatkérő előleget nem biztosít. Ajánlatkérő a részszámlázás lehetőségét nem biztosítja

4. A megkötendő szerződés típusa: Vállalkozói Szerződés

5. Az ajánlattevővel szemben támasztott követelmények:

Az ajánlattevőnek nyilatkoznia kell (1.sz. melléklet), hogy nincs köztartozása, nem áll fent sem végelszámolás, sem csődeljárás, sem felszámolási eljárás alatt, tevékenysége nincs felfüggesztve, nem minősül offshore cégnek.

Az ajánlattevőnek rendelkeznie kell víziközmű építési referenciával, mely referencia listát az ajánlathoz mellékelni szükséges.

6. Az ajánlati kötöttség minimális időtartama: 60 nap

7. Az ajánlatok értékelési szempontjai:

- az ellenszolgáltatás nettó ajánlati ára 60%
- vállalási határidő: 40%

8. Az ajánlat benyújtásának formai követelményei:

Ajánlattevő az ajánlatot elektronikus úton juttatja el az ajánlatkérő e-mail címére, vagy leadja a társaság székhelyén az ajánlattételi határidő lejártáig.

Az ajánlat tartalmazza:

- Ajánlattevő megnevezését;
- Az ajánlat tárgyának pontos megnevezését;
- Az ajánlat érvényességét és az ajánlat kiállításának dátumát;
- A nettó ajánlati árat;
- A vállalási határidőt
- f)

9. Az ajánlattételi határidő: 2024. szeptember 13. 10:00 óra

10. Az ajánlat benyújtásának helye: szigetivizmuvek@szigetivizmuvek.hu e-mail címre, vagy a társaság székhelyén

11. Az ajánlattétel nyelve: magyar

12. Részajánlattétel: elfogadható

13. Egyéb információk:

- a) Az ajánlat elkészítésével és benyújtásával kapcsolatos összes költség az ajánlattevőt terheli.
- b) Az ajánlatnak tartalmaznia kell ajánlattevő kifejezett nyilatkozatát a felhívás feltételeinek elfogadására, valamint a kért ellenszolgáltatásra vonatkozóan.
- c) Ajánlatkérőt az ajánlatok bontása és bírálata nem kötelezi a szerződés megkötésére.
- d) Az ajánlatkérés 2 mellékletet tartalmaz, amely elválaszthatlan részét képezi az ajánlati dokumentációnak.
- e) Ajánlatkérő fenntartja magának a jogot, hogy a beszerzési eljárást annak bármely szakaszában visszavonja, vagy eredménytelenné nyilvánítsa és a jelen beszerzési eljárás keretében ne kössön szerződést, vagy csak egy részére kössön szerződést.


Kelt: Szigetszentmiklós, 2024. szeptember 9.

Szontágh Ferenc s.k.
ügyvezető
Észak-Csepel szigeti Víz-és
Csatornamű Nonprofit Kft.

Melléklet: 1. sz. Nyilatkozat
2. sz. Tervlapok

Helysínráaj M 1:200

1m 5m

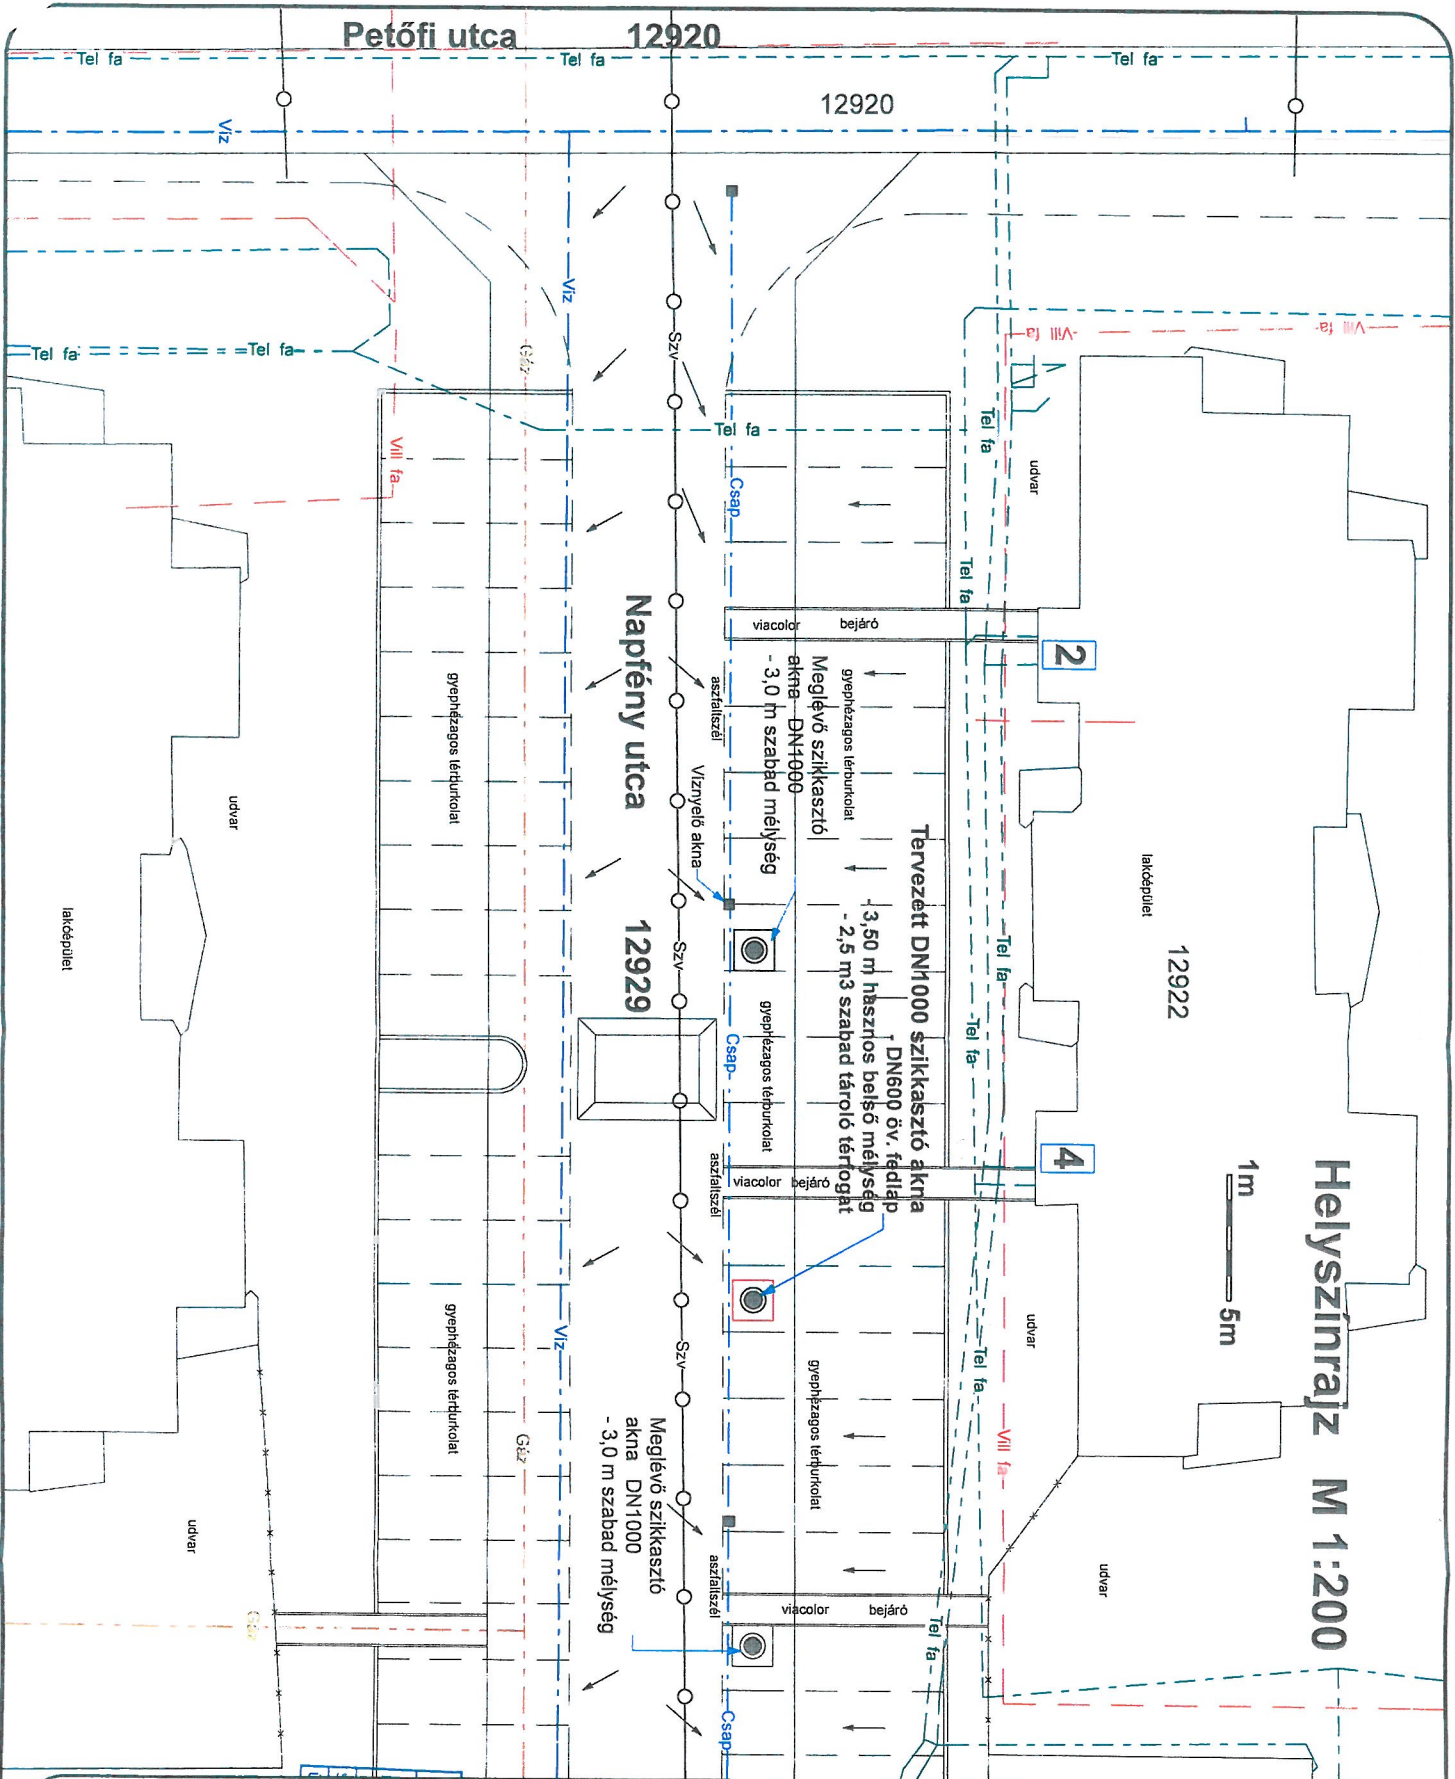

Műszaki leírások:

DN1000 fénkelem nélküli beton szikkasztóakna : Tervezeten 3,50 m hasznos belső mélységű, 2,5 m³ szabad kapacitású szikkasztókat kialakítani a meglévő csapadékcsonaloma mellé, előregyártott vb. aknaelemek és télső szoktloelem elhelyezésével.

A fedlap körüli betongallér vastagsága min. 15 cm.

Ágvezeti: torlóbeton vagy külső geotextiliával.

Fedlap : DN600 átmérőjű, teherbíró D-400-as teherbíró öntöttvas rács.

A közművezetékek helyzete bizonytalan, az E-közmű alapján a kút helyén nem található a földben kábel vagy vezeték. Gépi földmunkai 50 cm-től mélyebben nem szabad megzerni. Kézi kúrtó feltárás szükséges.

A kivitelezéshez szükséges helyszíni mérések előzetesen elindítandók.

Szaz	Ügyintéző neve	Datum
1	Ügyintéző	11/7/2024

SZIGETISZENTMÁRKÓSI POLGÁRMESTERI HIVATAL


Dátum: 2024. AUG 15.

Szám: SZAB-01/4175-G

Projekt neve és címe:

Szigetszentmiklós Napfény utca 2-4. szikkasztókút létesítés

Projekt	Levegő
Szikkasztó építés	1
Dátum: 2024.08.	
Levél: 1.: 200	

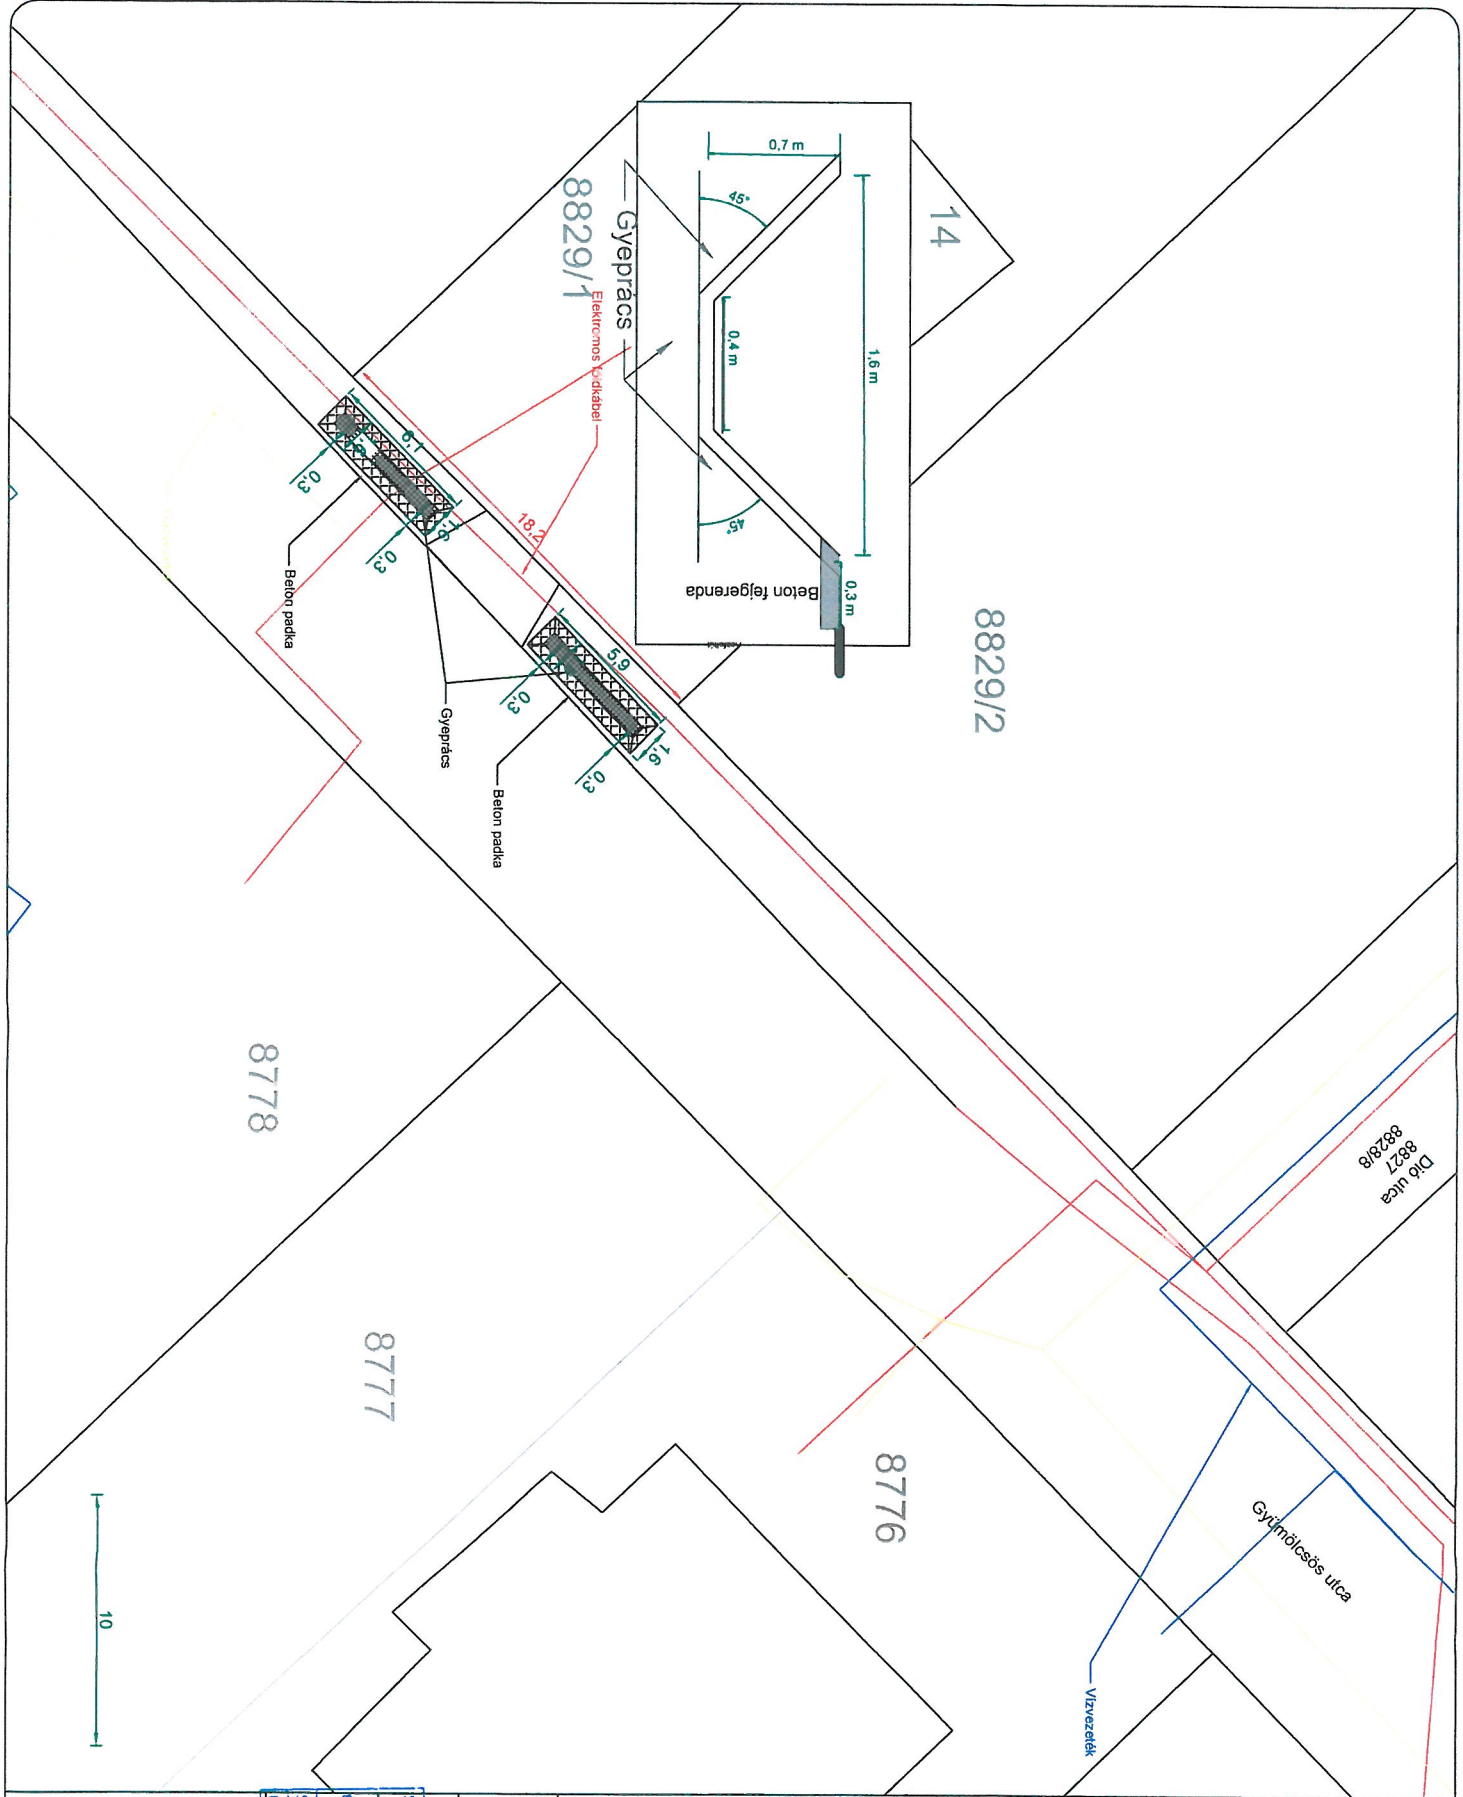

Műszaki jellemzők

Árkok méretei: 2 db 70 cm mélységű 160 cm szélességű gyepáccsal bélelt épített árkot szükséges kialakítani. Az aszfaltútól 0.4 m padkátávolságot szükséges megtartani a badkát az árok és úttes közötti részen betonmal kell stabilizálni. Az árok hossza pontosítandó a helyszínen. A korábbi árkokkal megegyező hosszúságúak.

A közművezetékek helyzete bizonytalan, az E-közmű nyilvántartás alapján egyértelműen nem megállapítható. Gépi földmunkát 50 cm-nél mélyebben nem szabad végezni, attól mélyebben kézi feltárás szükséges. A kivitelezéshez szükséges méreteket a helyszínen ellenőrizendők. A fellelt közműtervek egymással nem egyeznek ezért a végleges elhelyezést a meglévő közművekhez kell igazítani

Dátum: 2024-08-12
Projekt: SZSZM/PH/1/234/2024
Gyümölcsös 14

Tervezte: 2024. AUG 12.
Készítette: SZSZM/PH/1/234/2024
HIVATAL 12.

Tervezte: Radnics Péter
Ügyintézők: Kovács Annamária
Kiss Zoltán

Műszaki jellemzők

Árkok méretei: 2 db 70 cm mélységű 160 cm szélességű gyeprácsal bélelt épített árkot szükséges kialakítani...

Az aszfaltútól 0,4 m padkátávolságot

szükséges megtartani a badkát az árok és úttes közötti részen deionnal kell stabilizálni. Az árok hossza pontosítandó a helyszínen. A korábbi árkokkal megegyező hosszúságúak.

A közművezetékek helyzete bizonytalan, az E-közmű nyilvántartás alapján egyértelműen nem megállapítható. Gépi földmunkát 50 cm-nél mélyebben nem szabad végezni, attól mélyebben kézi feltárás szükséges. A kivitelezéshez szükséges méreteket a helyszínen ellenőrizendők.

A fellelt közműtervek egymással nem egyeznek ezért a végleges elhelyezést a meglévő közművekhez kell igazítani

Projekt: SZSZMP/H/1/234/2024 Gyűmölcsös 14

Dátum: 2024-08-12

Árkerítés: 1400.00	OSI POLGÁRMESTERI
HIVATAL	12.
Átvezt: 2024 AUG 12.	
Szám: SZSZMP/H/1/234-14	
Terület:	

Tervezte: Radnics Péter
Ügyintézők: Kovács Annamária
Kiss Zoltán

14

1,6 m

0,3 m

8829/2

0,7 m

0,4 m

45°

45°

Beton feiglerenda

Gyeprács

8829/1

Elektromos földkábel

18,2

5,9

1,6

0,3

Beton padka

Gyeprács

0,3

1,6

0,3


6,1

0,3

Beton padka

8778

10

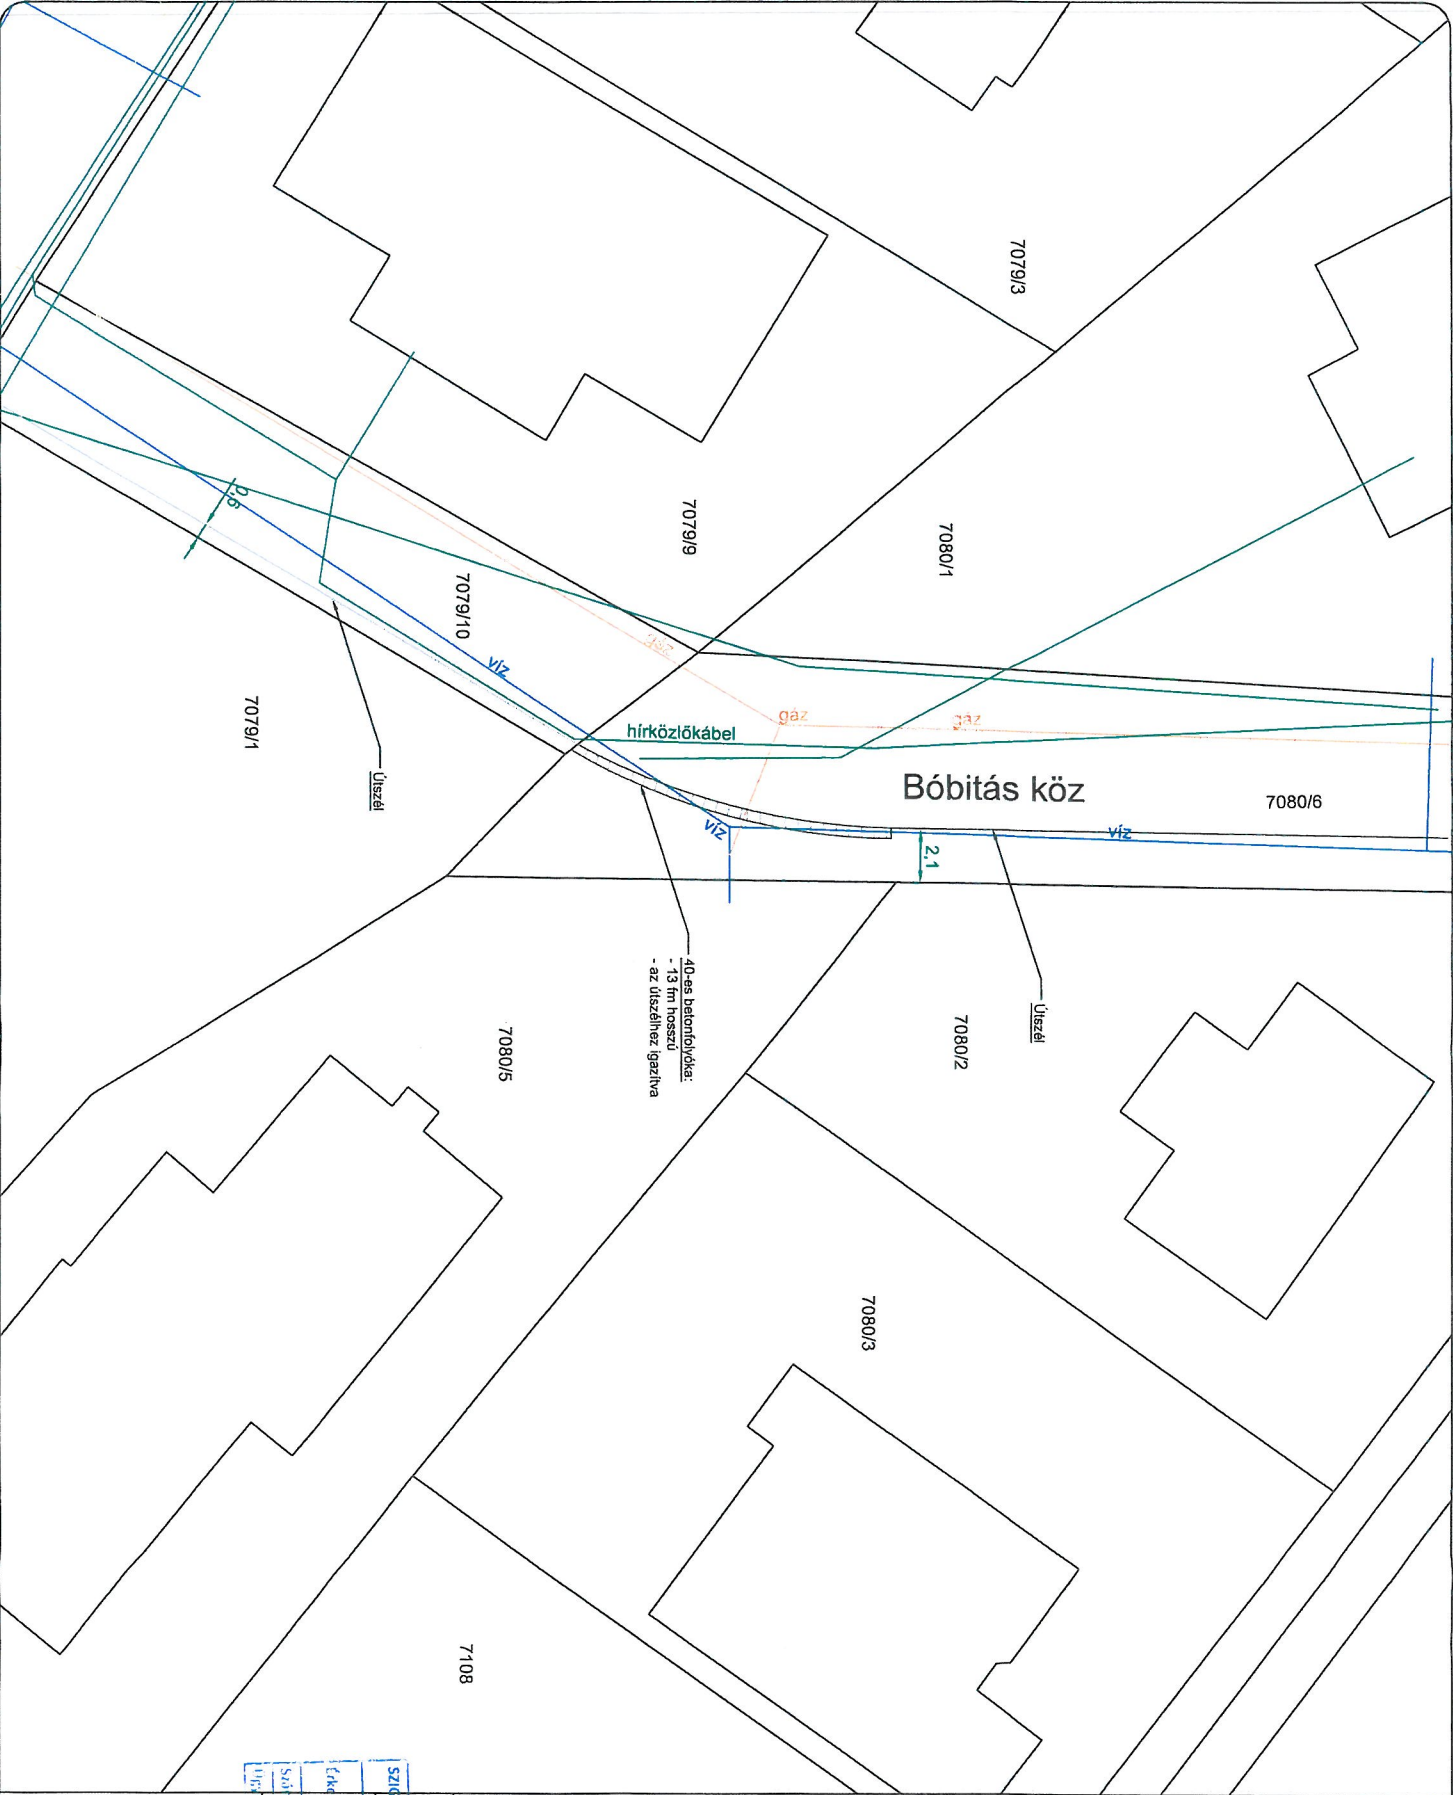

Műszaki jellemzők

40 cm szélességű betonfolyóka:
Az útpadkában közvetlenül az
aszfaltozathoz hozzáépíteni
szükséges 13 fm hosszán.

Min. 20 cm víg. betonagyazatba
szükséges helyezni az
előregyártott 40-es beton folyóka
elemeket.

A lerakásra kerülő beton
folyókaelemek éle az
aszfaltozattal párhuzamosan
legyen azazal megegyező
magasságban (max. 1 cm-rel
felül legfeljebb). A betonlelemnek és
az aszfalt szélé között hideg
bitumenes kiontesselel kell
tömöríteni az illesztési részt.

A közművezeték helyzete
bizonytalan, az E-közmű
nyilvántartás alapján
egyértelműen nem
megállapítható.

Gépi földmunkát
50 cm-nél mélyebben nem
szabad végezni, attól mélyebben
kezi feltárás szükséges.
A kivitelezéshez szükséges
méreteleket a helyszínen
ellenőrizendők.

A felírt közműtervek egymással
nem egyeznek ezért a végleges
elhelyezést a meglévő
közművekhez kell igazítani

Projekt:
SZSZMPH/1/940/2024

Bóbitás köz

Betonfolyóka építés

Dátum: 2024-08-26

SZÉCHÉNYI KÖZSÉGI POLGÁRMESTERI HIVATAL	12.
Értékelte: 2024. Szept. 09.	Mezők
Szám: SZSZMPH/1/940-4	14
Ügyintéző:	


Tervezte:

Kovács Annamária

Radnics Péter



Ügyintézők:
Kovács Annamária
Kiss Zoltán

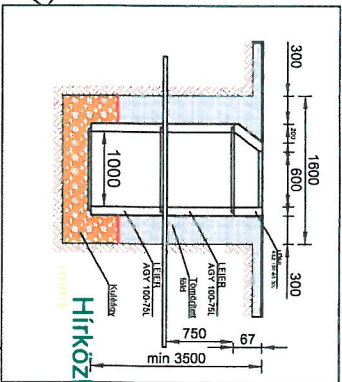


Tervezte:
Radnics Péter

Ügyintézők:
Kovács Annamária

Kiss Zoltán

114.242

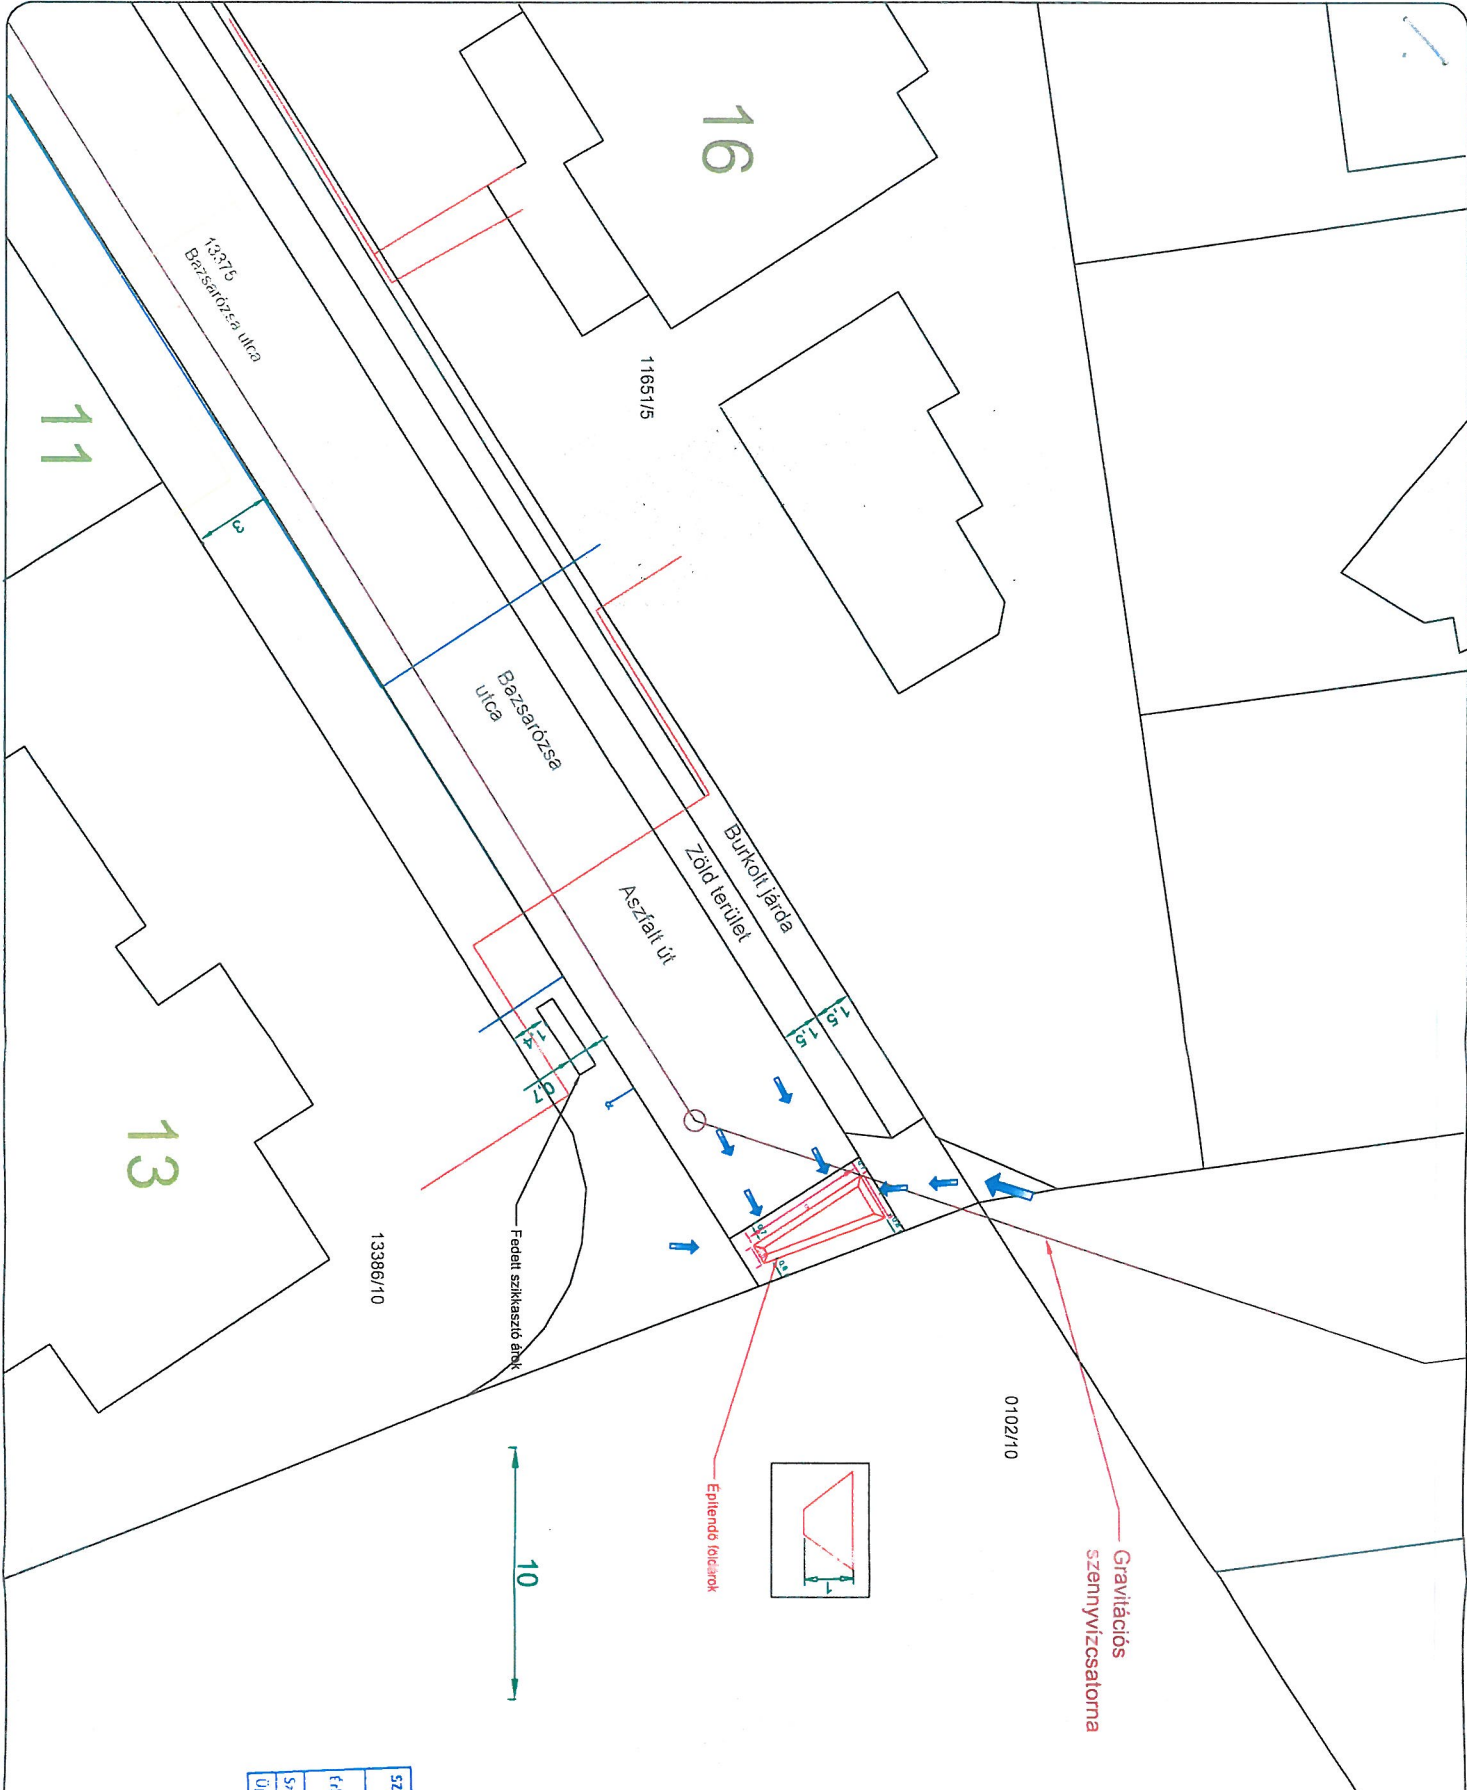


Műszaki jellemzők
Egy 100 cm mélységű
200 cm - 80 cm
szélességű és
hosszvetőleg 5 m hosszú
földárkot szükséges
kialakítani. Az árok az út
végén helyezkedik el
ezért elengedhetetlen
legalább 3 db útszéjelző
kihelyezése.

A közművezetékek
helyezete bizonytalan, az
E-közmű nyilvántartás
alapján egyértelműen
nem
megállapítható. Gépi
földmunkát
50 cm-nél mélyebben
nem szabad végezni, attól
mélyebben
kézi feltárás szükséges.
A kivitelezéshez
szükséges méreteket a
helyszínen
ellenőrizendő.

Projekt: SZSZMPH/1/1/2024
Bazsarózsa 13

Tervező: Radnics Péter	
Ügyintézők: Kovács Annamária	
Kiss Zoltán	
Dátum: 2024-05-07	

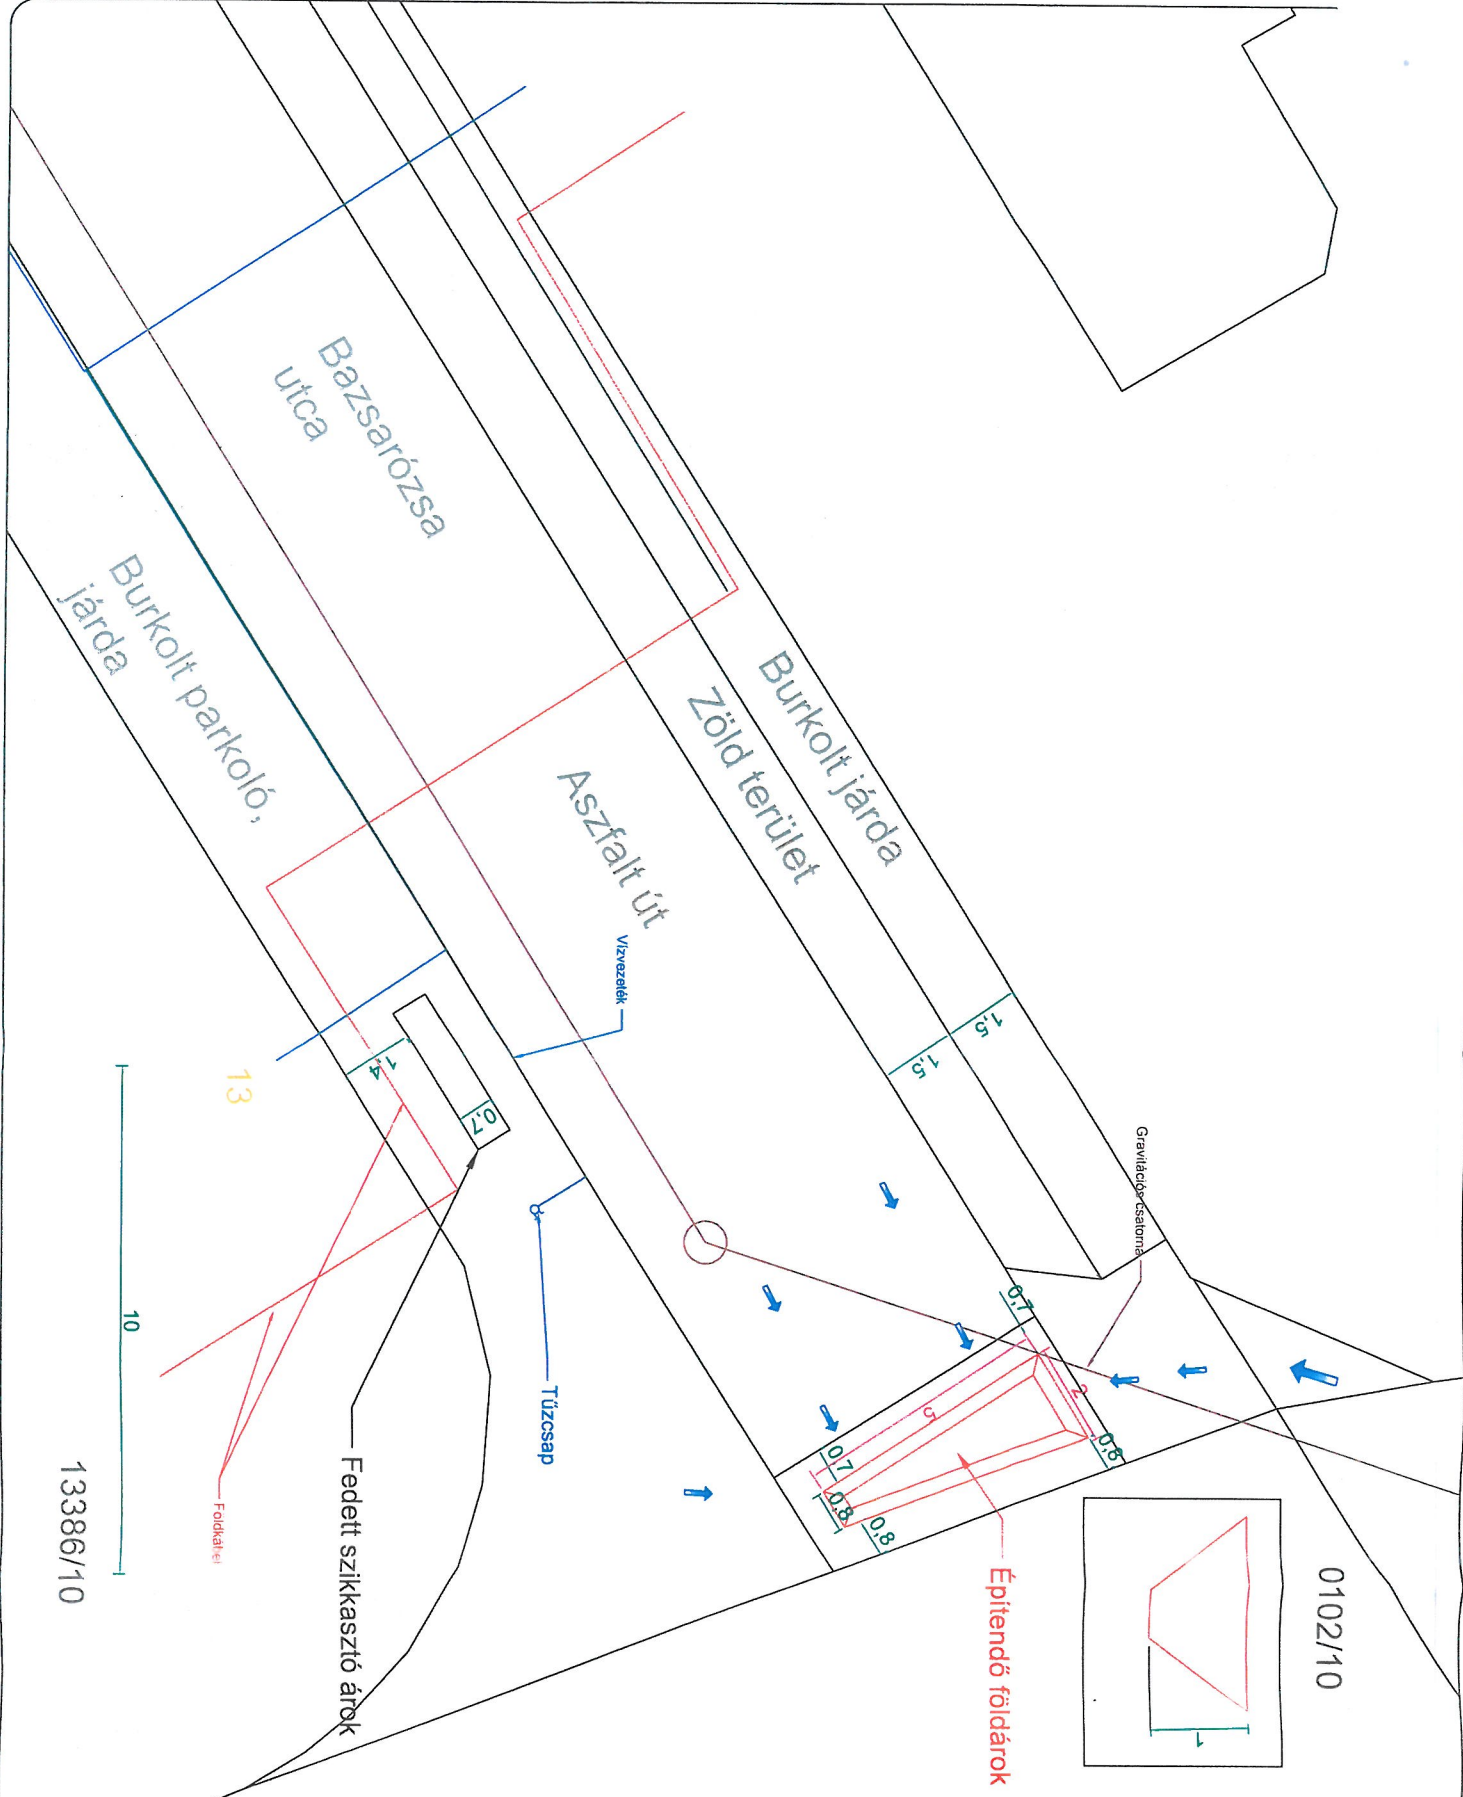

0102/10



Műszaki jellemzők
Egy 100 cm mélységű
200 cm - 80 cm
szélességű és
hosszával legfeljebb 5 m hosszú
földárkot szükséges
kialakítani. Az árok az út
végén helyezkedik el
ezért elengedhetetlen
legalább 3 db útszélsőző
kihelyezése.

A közművezetékek
helyezete bizonytalan, az
E-közmű nyilvántartás
alapján egyértelműen
nem
megállapítható. Gépi
földmunkát
50 cm-nél mélyebben
nem szabad végezni, attól
mélyebben
kezi feltárás szükséges.
A kivitelezéshez
szükséges méreteket a
helyszínen
ellenőrizendő.

Tervezte: Radnics Péter
Ügyintézők: Kovács Annamária Kiss Zoltán
Dátum: 2024-05-07

Projekt: SZSZMPH/11/___/2024
Bazsarózsa 13

Lépték: 1:200

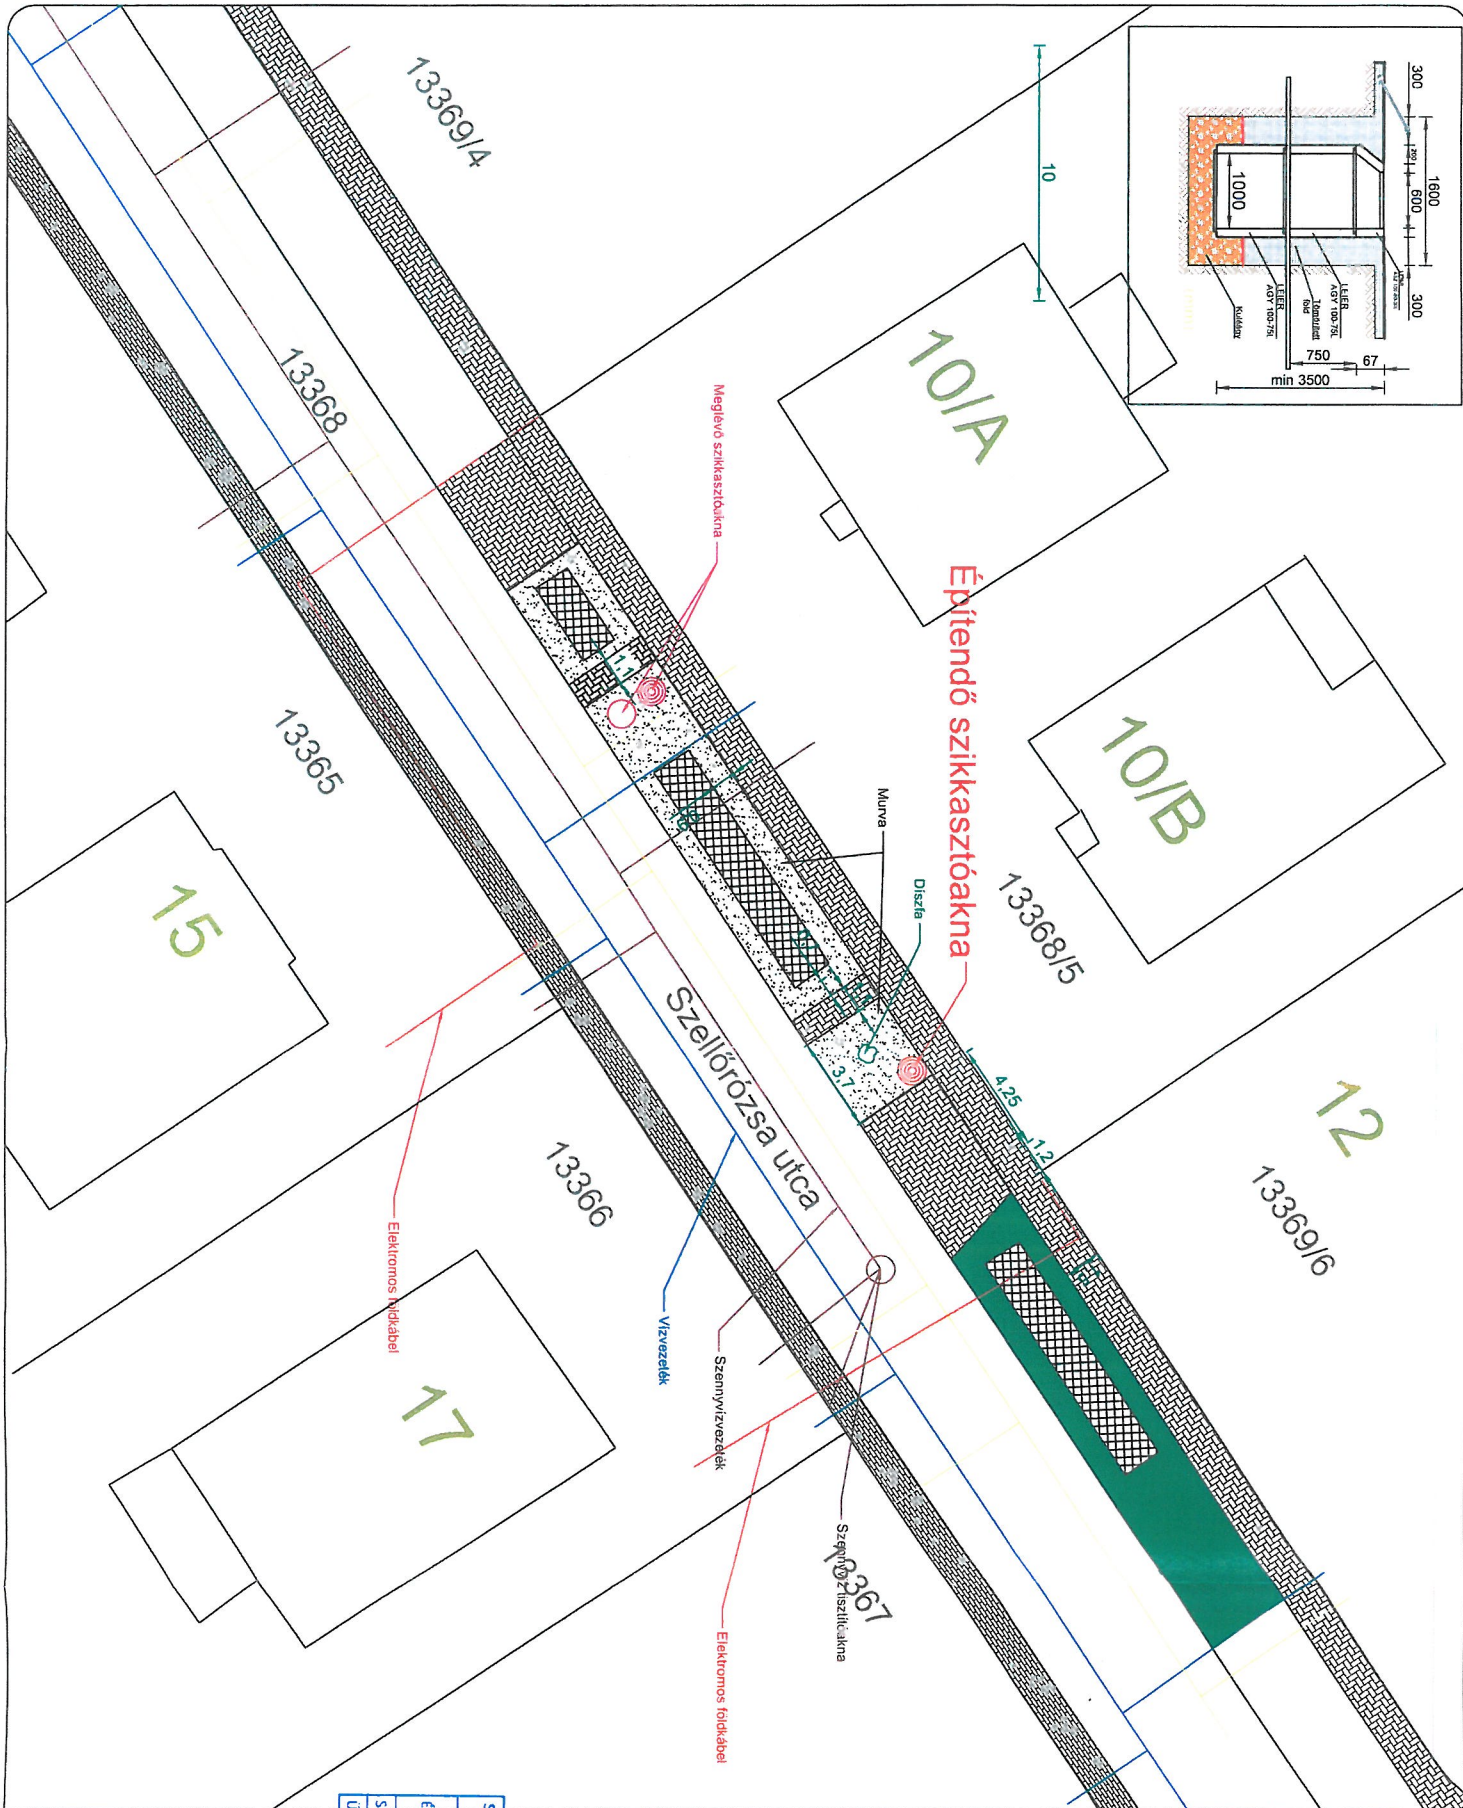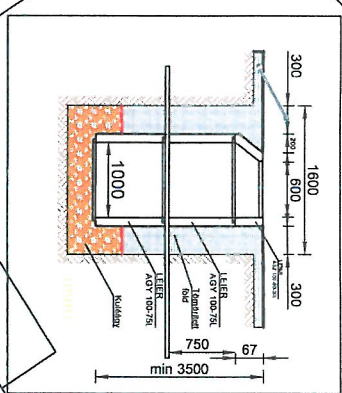

Műszaki jellemzők
DN1000, felfekvésem nélküli szikkasztó.

Tervezeten legalább 3,50 m hasznos belső mélységű, 2,50 m³ szabad kapacitású szikkasztókat szükséges kialakítani előregyártott vagy aknaelemek és fejszó szikkasztóelemek elhelyezésével. A fedlap körülül belsőgallér 12-15 cm Vg., illeszkedően az aszfaltburkolat széléhez.

Agyazát: 3-5 cm-rel legyen mélyebben, töltetben, vagy külső, geotextillával fedve.

Fedlap: DN600 teherbíró (D400) társ.

A közművezetékek helyzete bizonytalan, az E-közmű nyilvántartás alapján egyértelműen nem megállapítható. Gépi földmunkát 50 cm-nél mélyebben nem szabad végezni, attól mélyebben kézi feltérítés szükséges.

A külsővezetékhez szükséges menteték a helyszínen elrendezendő.

A fellelt közművezeték egyrészével nem egyeznek ezért a végleges elhelyezést a meglévő közművekhez kell igazítani

Projekt: SZSZMPPH/11/537/2024

SZELLŐZŐCSA UTCA 40/B KÖRMESTERI	12.
HIVATAL	
Értéket: 2024. MAJ 17.	Működés:
Szám: SZSZMPPH/11/537-3	
Ügyintéző:	V7

Dátum: 2024-05-
Lépték: 1:200

Tervező:
Radnics Péter
Ügyintézők:
Kovács Annamária
Kiss Zoltán