

143 / 2023

Vállalkozási Szerződés

mely létrejött egyrészről az
Észak-Csepel Szigeti Víz- és Csatornamű Nonprofit Korlátolt Felelősségű Társaság,

székhely: 2310 Szigetszentmiklós, Gyári út 21.
cégjegyzékszám: 13 09 066277
adószám: 10808957-2-13
bankszámlaszám: CIB Bank Zrt 10700512-45095500-51100005
képviseli: Szontágh Ferenc ügyvezető
telefon: +36 24 365172
e-mail: szigetivizmuvek@szigetivizmuvek.hu
mint **Megrendelő** – a továbbiakban: Megrendelő -,

másrészről a
ALBERT SPECIÁLIS MÉLYÉPÍTŐ Kft.

székhely: 2724 Újlengyel, Nyári Pál utca 15.
cégjegyzékszám: 13 09 225764
adószám: 23722347-2-43
bankszámlaszám: OTP Bank 11722003-22474838-00000000
képviseli: Albert József ügyvezető
telefon: +36 30 567 7963
e-mail: csoye@gmail.com

mint **Vállalkozó** – a továbbiakban: Vállalkozó –

között a mai napon az alábbi feltételekkel:

I. A szerződés tárgya

a Megrendelő megrendeli, a Vállalkozó elvállalja:

Szigetszentmiklós, Kölcsey Ferenc utca (1330 hrsz.) vízkárelhárításával kapcsolatos kivitelezési munkát (Mellékelt tervlap szerint)

Vállalási ár: 1.828.000 Ft + Áfa

Vállalkozó kijelenti, hogy a jelen szerződés teljesítéséhez kellő szakismerettel és tapasztalattal rendelkező Cég, birtokában van a szakmunka elvégzéséhez szükséges tudásnak, szakembernek és eszköznek. Kijelenti továbbá azt is, hogy pontos tudomása van a teljesítési helyszín adottságairól, valamint a munkavégzést irányadó jogszabályi- és hatósági előírásokról.

II. Vállalkozási díj

1. A jelen szerződés tárgyát képező vállalkozási díja összesen, **1.828.000, - Ft + ÁFA**, azaz mindösszesen **2.321.560, - Ft bruttó** összeg. Felek rögzítik, hogy a vállalkozási díj **egyösszegű átalányár**, amely a fenti I. pontban foglalt, kivitelezési munka valamennyi ellenértékét tartalmazza. Vállalkozó kijelenti, hogy a fenti átalányárat azt követően határozta meg, hogy a munkavégzéssel kapcsolatban valamennyi körülményt a szakember gondosságával áttanulmányozta és megvizsgálta.
2. A munkavégzés vállalkozási díjának kiegyenlítése a Vállalkozó számlájának ellenében 30 napon belül átutalással történik a Vállalkozó bankszámlájára. A vállalkozási díj akkor tekintendő kiegyenlítettnek, amikor azt a Vállalkozó számláján jóváírták. A számla kiállításának feltétele minden esetben a teljesítésre vonatkozó teljesítésigazolás Megrendelő általi aláírása – ezen teljesítésigazolás minden esetben a számla mellékletét képezi.
3. Megrendelő fizetési késedelme esetén Vállalkozó a mindenkor Ptk-ban szereplő mértékű kamatot számolja fel késedelmi kamatként.

III. Teljesítési feltételek és határidők

1. Vállalkozó a tevékenységét a Megrendelő utasításai alapján köteles folyamatosan végezni, azonban köteles a Megrendelő célszerűtlen, vagy szakszerűtlen utasításaira felhívni annak a figyelmét. A Vállalkozó nem végezheti el a Megrendelő utasításai szerint, vagy az általa adott anyaggal a munkát, ha azzal jogszabályt, hatósági rendelkezést sértene, vagy az élet- vagy vagyonbiztonság veszélyeztetésére vezetne.
2. Megrendelő köteles a munkavégzés helyét 2023. június 9.-ig jegyzőkönyvileg munkavégzésre alkalmas állapotban a Vállalkozó rendelkezésére bocsátani, és azt a teljesítés idején folyamatosan fenntartani. Amennyiben a Megrendelő a fenti és egyéb más, jelen szerződésben meghatározott kötelezettségét nem teljesíti határidőben, a teljesítési határidő ezen késedelem idejével automatikusan meghosszabbodik. Ha a Megrendelő a teljesítési hely átadásával 5 napot meghaladó késedelembe esik, a Vállalkozó jogosult a szerződéstől elállni, vagy azt felmondani.
3. A teljesítés határideje: 2023. július 7. Vállalkozó előteljesítésre jogosult.
4. Vállalkozó köteles betartani a teljesítés helyén irányadó munkavédelmi-, vagyonvédelmi- és tűzvédelmi előírásokat és megtenni a szükséges intézkedéseket a tevékenységével összefüggő esetleges károk, balesetek, sérülések elkerülése érdekében.
5. A munkavégzés ideje alatt Vállalkozó köteles biztosítani a forgalomtechnikát.
6. A Kivitelezésért a kárveszélyt az átadás-átvétel időpontjáig a Vállalkozó viseli.
7. Vállalkozó kizárólag a vonatkozó szabványoknak megfelelő minőségű, megrendelő által jóváhagyott anyagokat jogosult beépíteni. Ugyanez megfelelően irányadó a teljesítendő szolgáltatásokra is. Vállalkozó a köteles továbbá a vonatkozó magyar jogszabályokat, hatósági előírásokat és szabványokat betartani és a szükséges teljesítmény-nyilatkozatokat beszerezni. Vállalkozó felel a munkaterület és az ott elhelyezett eszközök, anyagok őrzéséért.



8. Eltakarás előtt, a Vállalkozó köteles értesíteni a Megrendelőt. Ha a Megrendelő ezen értesítés ellenére az ellenőrzést elmulasztja, a beépített részt utóbb csak akkor ellenőrizheti, ha annak költségeit a Vállalkozónak megtéríti.
9. Felek megállapodnak, hogy a munkavégzésből eredően keletkezett bontási, vagy építési törmelék jogszabályoknak megfelelő elhelyezése, valamint Vállalkozó saját felvonulási jellegű létesítményeinek kivitelezése és bontása, és ebből adódóan a terület megtisztítása, helyreállítása a Vállalkozó kötelessége.
10. Vállalkozó jelen szerződésből eredő kötelezettségeinek teljesítése érdekében alvállalkozót, továbbá egyéb közreműködőt jogosult igénybe venni, azok tevékenységéért azonban úgy felel, mint a sajátjáért.
11. A Felek jelen szerződés teljesítése során kölcsönösen együttműködve kötelesek eljárni, és kötelesek egymást minden olyan körülményről haladéktalanul tájékoztatni, amely a hibaelhárítási munkát bármilyen módon befolyásolhatja.
12. A megtörténtét a Felek 2 példányban felvett Teljesítési igazolásban rögzítik, amelyet mindkét fél aláír. A Teljesítési igazolás aláírására jogosult személyek:
Megrendelő részéről: Barada Benő
Vállalkozó részéről: Albert József
13. A Megrendelő az átvételt kizárólag olyan hiba, vagy hiányosság esetén jogosult megtagadni, amely a rendeltetésszerű használatot akadályozza. A hiba vagy hiányosság elhárításáig a Megrendelő jogosult a vállalkozási díj arányos részét visszatartani.
14. A sikeres átadás-átvétel feltételei a következők:
 - a hibaelhárítási munka szerződésszerű megvalósítása,
 - az előírt szabványoknak, specifikációknak és a műszaki követelményeknek való megfelelés,
 - az építési-bontási hulladék tárolására, elszállítására vonatkozó hulladék-nyilvántartó lap,
 - a beépítésre kerülő anyagok műbizonylatainak csatolása,
 - fényképdokumentáció elküldése a szigetivizmuvek@szigetivizmuvek.hu e-mail címre
15. A Vállalkozó a jelen szerződésben rögzített munkát határidőben teljesíti, amennyiben az arra vonatkozó átadás-átvételi jegyzőkönyv aláírása jelen szerződésben foglalt teljesítési határidőben megtörténik. Vállalkozó a munkaterületet a sikeres átadás-átvételt követően köteles a Megrendelőnek visszaadni.
16. A Vállalkozó az átadás-átvétel során felmerült hibák, hiányosságok kijavítását, és a teljesítésigazolás kiadását követően a teljes vállalkozási díj kiegyenlítésének megtörténtéig a már Megrendelő által írásban elismerten elkészült Kivitelezés és a munkaterület Megrendelő birtokába adását a 191/2009. Korm. rendelet 33.§ (4) alapján megtagadhatja, ilyen esetben a Kivitelezésért a Vállalkozó a megbízás nélküli ügyvitel szabályai szerint felel, az őrzés költségei és a kárveszély viselése a Megrendelőt terheli.
17. Amennyiben pótmunka elvégzése válik szükségessé a Megrendelő részéről, annak pontos feltételeiről a Felek külön írásban állapodnak meg. Pótmunkának minősülnek azon munkák, amelyek nem képezik az I. pont értelmében a Kivitelezés részét, és amelyek elvégzése nem teszi a Vállalkozó feladatát aránytalanul terhebbé. A Felek megállapodnak, hogy a pótmunkák vállalkozási díját a jelen szerződés egységárainak alapján számolják el egymással.

IV. Késedelem, hibás teljesítés, jótállás, szavatosság

1. A késedelmes teljesítés – vagyis a véghatáridő elmulasztása - esetén a Vállalkozó késedelmi kötbért köteles fizetni, melynek mértéke a vállalkozási díjának a késedelem idejére számított heti 1%-a.
2. A hibás teljesítés esetén a Megrendelő a késedelmi kötbérrel egyező mértékű kötbérre jogosult mindazon időtartamra vonatkozóan, amely alatt a Vállalkozó a hibát el nem hárítja.
3. Meghiúsulás esetén a Vállalkozó a vállalkozási díj 30%-val egyező összegű meghiúsulási kötbér fizetésére köteles.
4. Megrendelő jogosult a fentiek szerinti kötbért az esedékes (rész)számla összegébe beszámítani.
5. A Vállalkozó a jelen szerződés alapján teljesített munkavégzésre 12 hónap jótállást vállal, a Teljesítési igazolás aláírásától.
6. A Megrendelő köteles a jogszabály szerinti jótállási idő alatt felmerült, jótállás körébe tartozó hibát annak észlelése után haladéktalanul írásban közölni a Vállalkozóval. Ezen kötelezettség elmulasztásából vagy késedelmes teljesítéséből eredő kárért a Megrendelő felelős.
7. A Vállalkozó jótállási, és szavatossági kötelezettsége nem terjed ki a termék természetes elhasználódásából, a rendeltetésellenes vagy hanyag kezelésből, üzemeltetésből, rongálásból, vagy bármely olyan egyéb behatásból eredő hibára vagy hiányosságra, amely miatt jelen szerződés vagy jogszabály alapján a Vállalkozót felelősség nem terheli. Mentesül a Vállalkozó jótállási kötelezettségei alól, ha a meghibásodás a Megrendelő, vagy az általa megbízott harmadik személy által végzett átalakítási, átszerelési vagy egyéb, a használati utasításba és a műleírásba ütköző tevékenységből ered.

V. Vegyes rendelkezések

1. Felek szerződéssel kapcsolatban jog- és átadás-átvételi, valamint építési napló nyilatkozat tételére jogosult képviselői:

Megrendelő:

Név: Barada Benő
 Cím: 2310 Szigetszentmiklós, Gyári út 21.
 Telefon: + 30 919 9665
 Email: barada.beno@szigetivizmuvek.hu

Vállalkozó:

Név: Albert József
 Cím: 2724 Újlengyel, Nyári Pál utca 15.
 Telefon: + 36 30 567 7963
 Email: csoye@gmail.com

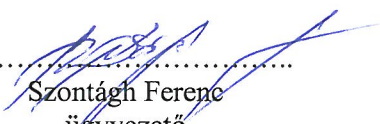
2. Jelen szerződés, valamint a Ptk. 6:140. § alapján rendkívüli felmondásra/elállásra jogosult valamely fél a másik fél súlyos szerződésszegése esetén, amennyiben a szerződésszegés abbahagyására a másik felet előzetesen megfelelő határidő biztosításával felhívta, azonban ez




eredménytelen maradt. Rendkívüli felmondásra jogosult a Vállalkozó különösen akkor, ha a Megrendelő valamely fizetési kötelezettségével 10 napot meghaladó késedelembe esik, Megrendelő pedig akkor, ha a Vállalkozót az MKIK építőipari kivitelezői nyilvántartásából törölték. Bármelyik fél jogosult rendkívüli felmondásra/elállásra, ha a másik fél ellen csőd-vagy felszámolási eljárás indul, vagy ha adószámát felfüggesztették.

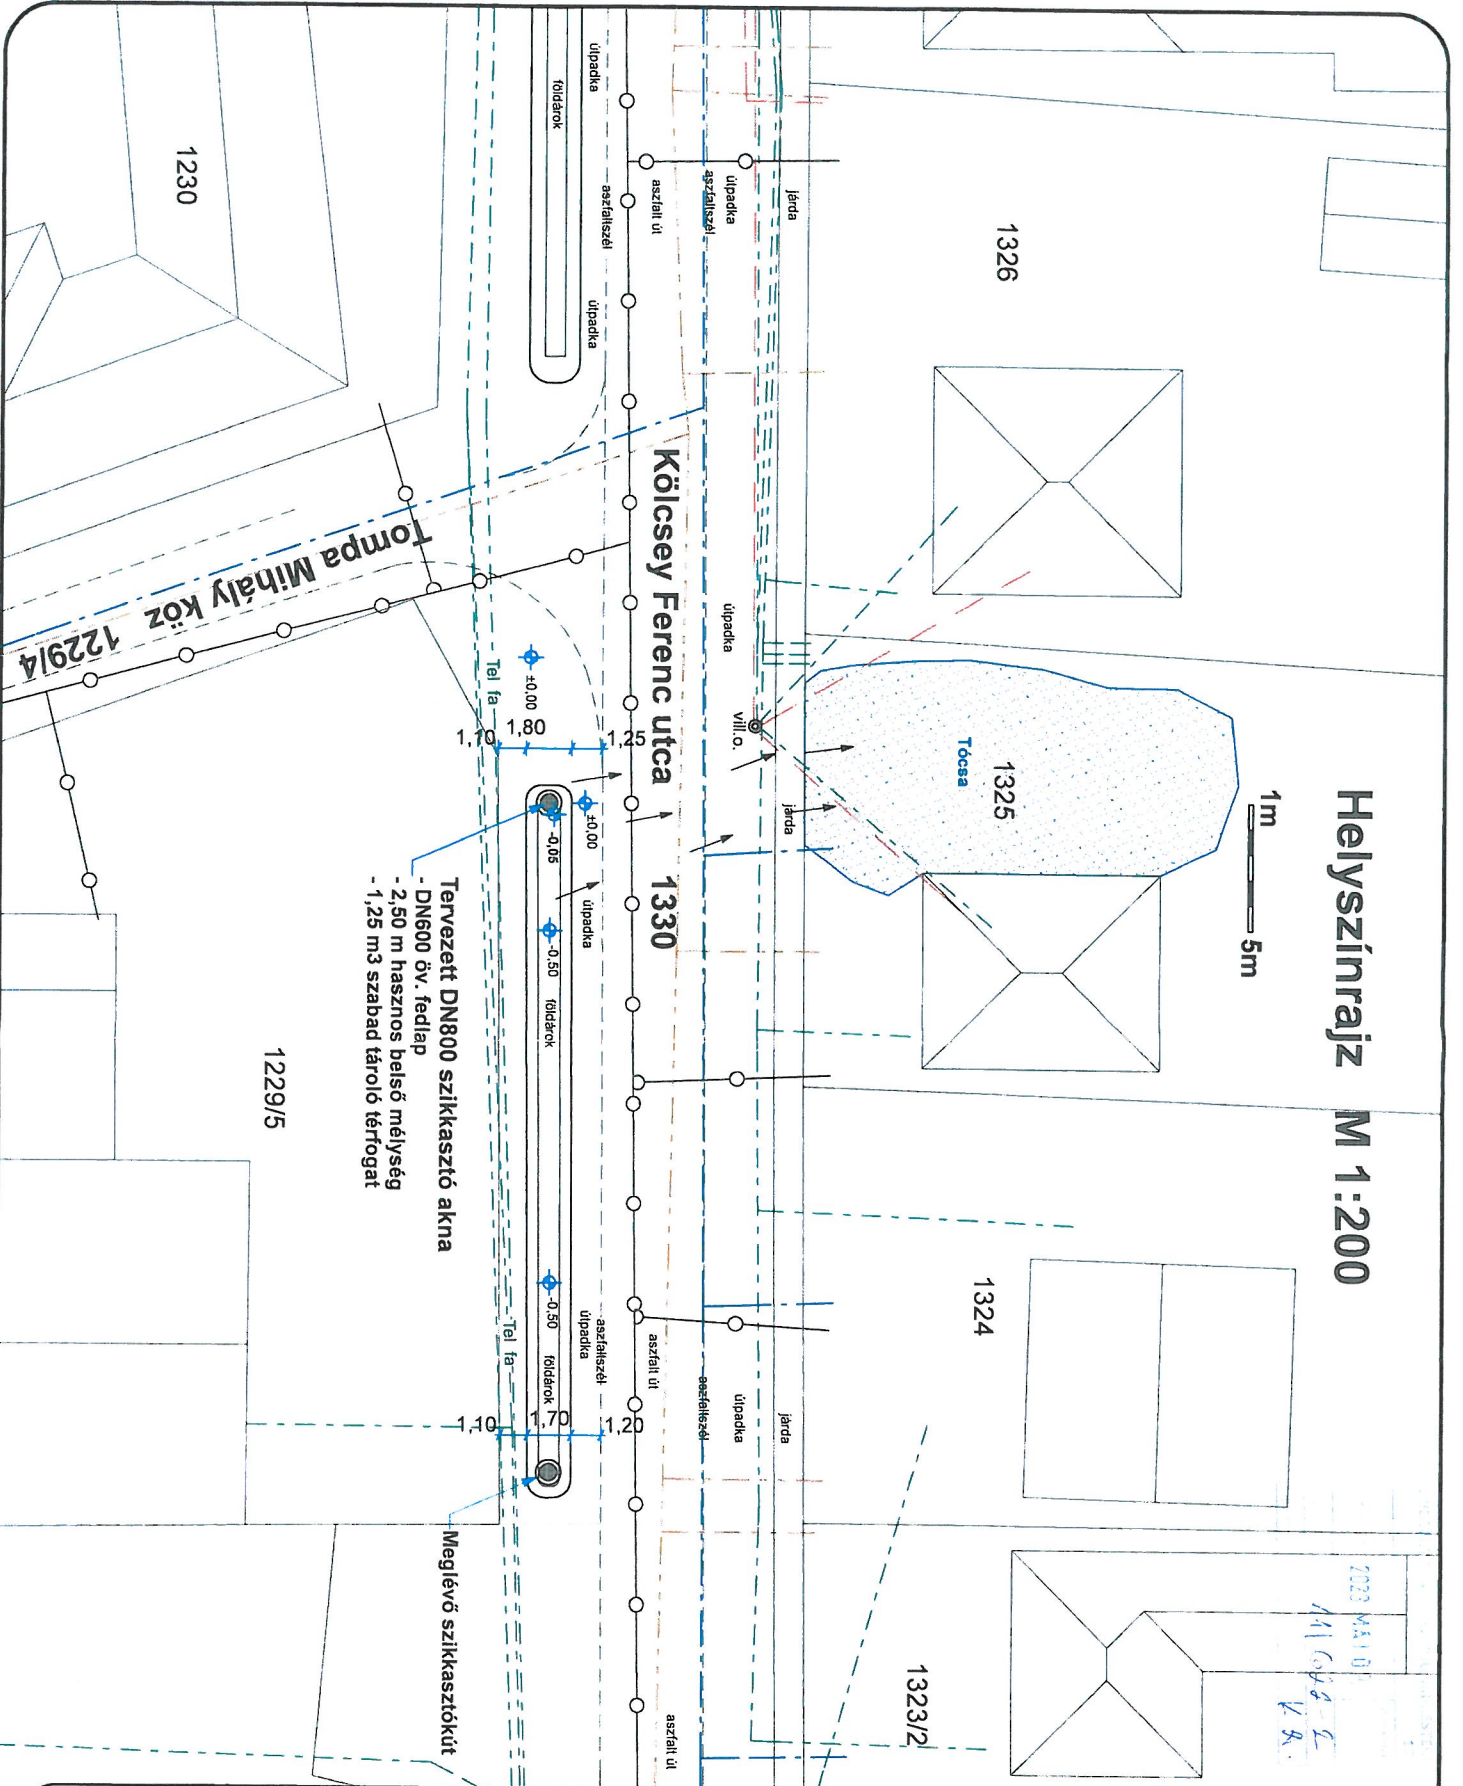
3. Szerződő felek mentesülnek a jelen szerződésből fakadó kötelezettségeik nem-, vagy részleges nem teljesítésével kapcsolatos felelősség alól, ha az a szerződés hatályának beálltát követően felmerülő, előre nem látható elháríthatatlan erő következménye (vis maior). A vis maior helyzet bekövetkezéséről és megszűnéséről szerződő felek egymást haladéktalanul értesítik, és a megszűnést követően mindent megtesznek a szerződésszerű teljesítés érdekében.
4. A jelen szerződés csak a szerződő felek közös megegyezésével módosítható. A szerződés módosításának írásbeli formában kell történnie.
5. Felek kijelentik, hogy a másik félre vonatkozóan jelen szerződés alapján tudomásukra jutott minden tényt, adatot, információt titokban tartanak, és azt – a másik fél előzetes írásbeli hozzájárulása nélkül - harmadik fél rendelkezésére nem bocsátják és hozzáférhetővé nem teszik.
6. Jelen szerződés a felek általi aláírása napján lép hatályba.
7. A jelen szerződésből eredő jogvitákat szerződő felek megkísérlik békés úton rendezni. Amennyiben ez nem vezet eredményre, igényeiket a hatáskörrel és illetékességgel rendelkező bíróság előtt érvényesítik.
8. A jelen szerződésben nem szabályozott kérdésekben a Polgári törvénykönyvről szóló 2013. évi V. tv. kivitelezési szerződésre vonatkozó rendelkezései és más vonatkozó jogszabályok az irányadók.

Szigetszentmiklós, 2023.június 8.

.....

 Szontágh Ferenc
 ügyvezető
 Észak-Csepel Szigeti Víz-és
 Csatornamű Nonprofit Kft.

**ALBERT SPECIÁLIS
 MÉLYÉPÍTŐ KFT.**
 2724 Üllengyel, Nyári Pál u. 15.
 Adószám: 23712347-2-43
 Albert József
 ügyvezető
 Albert Speciális Mélyépítő Kft.

Helyszínrajz M 1:200



2023. MÁJ. 01.
141/16/2-2
1/8.

Műszaki jellemzők:

DN800 fűtőelem nélküli beton szikkasztókakna:
Tervezetten legalább 2,50 m szabad belső mélységű, 1,25 m³ fogadó kapacitású szikkasztókakna szűkséges kialakítani előregyártott vb. aknaelemek és felső szikkasztóval elhelyezésével.
A fedlap körüli betongallér min. 15 cm vg. és úgy illeszkedjen az útpadka széléhez, hogy attól 5 cm-rei mélyebben legyen.

Ágvezet. torlóbeton vagy külső geotextiliával.
Fedlap: DN600 átmérőjű, D-400-as terhelésű öntöttvas taca.

A köznyelvvezetékek helyzárte bizonyítatlan, az E-közmű nyílvezetés alapján egyértelműen nem megállapítható, földkabeli lehetséges.

Gépi földmunkát 50 cm-nél mélyebben nem szabad végrehajtani. Kézli kúrált feltárás szűkséges.

A kivitelezéshez szükséges helyszíni mérések elvégzésén ellenőrizendő.

1.	Márkus Ferenc		
	VZ-TEL-13-12313		
2.	Kiss Zoltán		
Száz	Útvezető / tervező	Dátum	

Ügyiratsz.: 11/622/2023

Projekt neve és címe:

Szigetszentmiklós
Kölcsy u. 5.
szikkasztókút építés

Projekt	Útvezető
szikkasztó építés	
Dátum	2023. 04.
Létszám	1 : 200
	1

Munkaterület átadás – átvételi jegyzőkönyv

Munkaterületet átadó: Szigeti Vízművek Nonprofit Kft. Szigetszentmiklós, Gyári út 21.

Munkaterületet átvevő: ALBERT SPECIÁLIS MÉLYÉPÍTŐ KFT. 2724 Újlengyel, Nyári Pál utca 15.

Munkaterület megnevezése: Szigetszentmiklós, Kölcsey Ferenc utca

A végzett tevékenység megnevezése: Szigetszentmiklós, Kölcsey Ferenc utca (1330 hrsz.) vízkárelhárításával kapcsolatos kivitelezési munkát

A felek a munkaterületet megtekintették és azt a vállalt feladatok elvégzésének megkezdésére, munkavégzésre alkalmasnak találták.

A megrendelő a mai nappal a munkaterületet átadja és a területet vállalkozói szerződés alapján a munkát végző átveszi.

A munkaterületet átadó felhívja a munkát végző figyelmét a balesetmentes munkavégzés feltételeinek megteremtésére, az ideiglenes forgalmirend kialakítására, a munkaterület körbekerítésére, kitáblázására, munkavédelmi szabályok maradéktalan betartására, védőeszközök biztosítására és használatuk megkövetelésére. A munkavédelmi oktatás megtartására és annak dokumentálására. Továbbá a munkavédelemről szóló 1993. évi XCIII. törvény (továbbiakban: Mvt.) 4.§-a alapján - „Az egészséget nem veszélyeztető és biztonságos munkavégzésre vonatkozó szabályokat úgy kell meghatározni, hogy végrehajtásuk megfelelő védelmet nyújtson a munkavállalókon túlmenően a munkavégzés hatókörében tartózkodóknak és a szolgáltatást igénybe vevőnek is. A munkaeszközöket úgy kell kialakítani, hogy lehetőleg zárják ki a nem szervezett munkavégzés keretében történő rendeltetésszerű használat esetén is a balesetet, az egészségkárosodást.” A Mvt. 40.§.(1) bekezdése alapján - „A munkafolyamatot, a technológiát, a munkaeszközt, az anyagot úgy kell megválasztani, hogy az sem a munkavállalók, sem a munkavégzés hatókörében tartózkodók egészségét és biztonságát ne veszélyeztesse. Amennyiben a munkaterületen az átvevő munkáltató több vállalkozót foglalkoztat, úgy be kell tartania az Mvt. 40.§.(2) bekezdésének előírásait „Olyan munkahelyen, ahol különböző munkáltatók alkalmazásában álló munkavállalókat egyidejűleg foglalkoztatnak, a munkavégzést úgy kell összehangolni, hogy az ott dolgozókra és a munkavégzés hatókörében tartózkodókra az veszélyt ne jelentsen. Az összehangolás keretében különösen az egészséget és biztonságot érintő kockázatokról és a megelőzési intézkedésekről az érintett munkavállalókat, munkavédelmi képviselőiket, és a munkavégzés hatókörében tartózkodókat tájékoztatni kell. Az összehangolás megvalósításáért felelős a felek által szerződésben meghatározott munkáltató, ilyen kikötés hiányában az a személy vagy szervezet, aki, illetve amely a tényleges irányítást gyakorolja, ennek hiányában, aki a munkahelyért a fő felelősséget viseli, ha ilyen nincs, akkor az, akinek a területén a munkavégzés folyik.”

A munkaterületen folyó munkák ellenőrzésére a munkaterületet átadó által megbízott személyek is jogosultak.

Szigetszentmiklós, 2023. június 9.



Munkaterületet átadó
Szigeti Vízművek Nonprofit Kft.
Képviselőtében: Barada Benő

ALBERT SPECIÁLIS
MÉLYÉPÍTŐ KFT.
2724 Újlengyel, Nyári Pál u. 15.
ÁHÉ szám: 23722347-2-43

Munkaterületet átvevő
Albert Speciális Mélyépítő Kft.
Képviselőtében: Albert József

Teljesítési igazolás

Szigeti Vízművek Nonprofit Kft. (2310 Szigetszentmiklós, Gyári út 21.; cégjegyzékszám:13-09-066277; adószám:10808957-2-13 képviselő: Barada Benő műszaki ügyintéző; továbbiakban megrendelő)

másrészről

ALBERT SPECIÁLIS MÉLYÉPÍTŐ Kft. (2724 Újlengyel, Nyári Pál utca 15.; cégjegyzékszám: 13 09 225764; adószám: 23722347-2-43; képviselő: Albert József ügyvezető; továbbiakban vállalkozó)

Szerződés tárgya: Szigetszentmiklós, Kölcsey Ferenc utca (1330 hrsz.) vízkárelhárításával kapcsolatos kivitelezési munka

Vállalási ár: 1.828.000 Ft + Áfa

Szerződő felek megállapítják, hogy a fenti tárgyú munkát Vállalkozó a Megrendelő 2023. június 8. napján kelt Vállalkozási Szerződésben foglaltaknak megfelelően, maradéktalanul elvégezte, a megrendelő a munkaterületet visszavette.

Megrendelő nyilatkozza, hogy Vállalkozót szerződésszerű teljesítésért **1.828.000,- Ft + ÁFA**, azaz mindösszesen **2.321.560,- Ft bruttó** összegű vállalkozói díj illeti meg és a számla benyújtására jogosult.

Szigetszentmiklós, 2023. június 21.


.....
Szigeti Vízművek Nonprofit Kft.
Képviselő: Barada Benő

**ALBERT SPECIÁLIS
MÉLYÉPÍTŐ KFT.**
2724 Újlengyel, Nyári Pál u. 15.
Adószám: 23722347-2-43
.....
Albert Speciális Mélyépítő Kft.
Képviselő: Albert József