

147/2023

Vállalkozási Szerződés

mely létrejött egyrészről az
Észak-Csepel Szigeti Víz- és Csatornamű Nonprofit Korlátolt Felelősségű Társaság,

székhely: 2310 Szigetszentmiklós, Gyári út 21.
cégjegyzékszám: 13 09 066277
adószám: 10808957-2-13
bankszámlaszám: CIB Bank Zrt 10700512-45095500-51100005
képviseli: Szontágh Ferenc ügyvezető
telefon: +36 24 365172
e-mail: szigetivizmuvek@szigetivizmuvek.hu
mint **Megrendelő** – a továbbiakban: Megrendelő -,

másrészről a
GY – ÚT – VASÚTÉPÍTŐ 88 Kft.

székhely: 2161 Csomád Kossuth Lajos utca 89.
cégjegyzékszám: 13 09 129686
adószám: 14810819-2-13
bankszámlaszám: 11720049-20000813-00000000
képviseli: Oláh János ügyvezető
telefon: + 36 70 409 9127
e-mail: gyutvas88jk@gmail.com
mint **Vállalkozó** – a továbbiakban: Vállalkozó –

között a mai napon az alábbi feltételekkel:

I. A szerződés tárgya

Megrendelő megrendeli, Vállalkozó elvállalja, Szigetszentmiklós, vízkárelhárításával kapcsolatos kivitelezési munkáira (Mellékelt tervlapok szerint):

- Orgona utca (2846 hrsz)

Vállalásiár: 2.466.000 Ft + Áfa

- Szellőrózsa utca (13368 hrsz)

Vállalásiár: 2.298.000 Ft + Áfa

Vállalásiár összesen: 4.764.000 Ft + Áfa


Vállalkozó kijelenti, hogy a jelen szerződés teljesítéséhez kellő szakismerettel és tapasztalattal rendelkező Cég, birtokában van a szakmunka elvégzéséhez szükséges tudásnak, szakembernek és eszköznek. Kijelenti továbbá azt is, hogy pontos tudomása van a teljesítési helyszín adottságairól, valamint a munkavégzést irányadó jogszabályi- és hatósági előírásokról.

II. Vállalkozási díj

1. A jelen szerződés tárgyát képező vállalkozási díja összesen, **4.764.000, - Ft + ÁFA**, azaz mindösszesen **6.050.280, - Ft bruttó** összeg. Felek rögzítik, hogy a vállalkozási díj **egyoösszegű átalányár**, amely a fenti I. pontban foglalt, kivitelezési munka valamennyi ellenértékét tartalmazza. Vállalkozó kijelenti, hogy a fenti átalányarat azt követően határozta meg, hogy a munkavégzéssel kapcsolatban valamennyi körülményt a szakember gondosságával áttanulmányozta és megvizsgálta.
2. A munkavégzés vállalkozási díjának kiegyenlítése a Vállalkozó számlájának ellenében 30 napon belül átutalással történik a Vállalkozó bankszámlájára. A vállalkozási díj akkor tekintendő kiegyenlítettnek, amikor azt a Vállalkozó számláján jóváírták. A számla kiállításának feltétele minden esetben a teljesítésre vonatkozó teljesítésigazolás Megrendelő általi aláírása – ezen teljesítésigazolás minden esetben a számla mellékletét képezi.
3. Megrendelő fizetési késedelme esetén Vállalkozó a mindenkor Ptk-ban szereplő mértékű kamatot számolja fel késedelmi kamatként.

III. Teljesítési feltételek és határidők

1. Vállalkozó a tevékenységét a Megrendelő utasításai alapján köteles folyamatosan végezni, azonban köteles a Megrendelő célszerűtlen, vagy szakszerűtlen utasításaira felhívni annak a figyelmét. A Vállalkozó nem végezheti el a Megrendelő utasításai szerint, vagy az általa adott anyaggal a munkát, ha azzal jogszabályt, hatósági rendelkezést sértene, vagy az élet- vagy vagyonbiztonság veszélyeztetésére vezetne.
2. A tervezett műtárgy a vízkár elhárítását célozza, a megrendelés egyszerűsége miatt külön tervet nem igényel, forgalomtechnikai terv nem készült.
3. Megrendelő köteles a munkavégzés helyét 2023. június 9-ig jegyzőkönyvileg munkavégzésre alkalmas állapotban a Vállalkozó rendelkezésére bocsátani, és azt a teljesítés idején folyamatosan fenntartani. Amennyiben a Megrendelő a fenti és egyéb más, jelen szerződésben meghatározott kötelezettségét nem teljesíti határidőben, a teljesítési határidő ezen késedelem idejével automatikusan meghosszabbodik. Ha a Megrendelő a teljesítési hely átadásával 5 napot meghaladó késedelembe esik, a Vállalkozó jogosult a szerződéstől elállni, vagy azt felmondani.
4. A teljesítés határideje: 2023. július 7. Vállalkozó előteljesítésre jogosult.
5. Vállalkozó köteles betartani a teljesítés helyén irányadó munkavédelmi-, vagyonvédelmi- és tűzvédelmi előírásokat és megtenni a szükséges intézkedéseket a tevékenységével összefüggő esetleges károk, balesetek, sérülések elkerülése érdekében.
6. A munkavégzés ideje alatt Vállalkozó köteles biztosítani a forgalomtechnikát.
7. A Kivitelezésért a kárveszélyt az átadás-átvétel időpontjáig a Vállalkozó viseli.
8. Vállalkozó kizárólag a vonatkozó szabványoknak megfelelő minőségű, megrendelő által jóváhagyott anyagokat jogosult beépíteni. Ugyanez megfelelően irányadó a teljesítendő szolgáltatásokra is. Vállalkozó a köteles továbbá a vonatkozó magyar jogszabályokat, hatósági

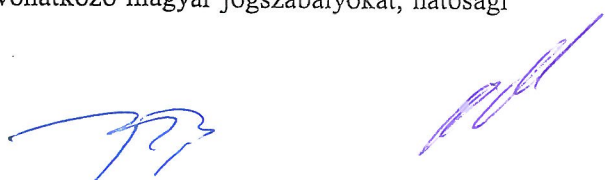

előírásokat és szabványokat betartani és a szükséges teljesítmény-nyilatkozatokat beszerezni. Vállalkozó felel a munkaterület és az ott elhelyezett eszközök, anyagok őrzéséért.

9. Eltakarás előtt, a Vállalkozó köteles értesíteni a Megrendelőt. Ha a Megrendelő ezen értesítés ellenére az ellenőrzést elmulasztja, a beépített részt utóbb csak akkor ellenőrizheti, ha annak költségeit a Vállalkozónak megtéríti.
10. Felek megállapodnak, hogy a munkavégzésből eredően keletkezett bontási, vagy építési törmelék jogszabályoknak megfelelő elhelyezése, valamint Vállalkozó saját felvonulási jellegű létesítményeinek kivitelezése és bontása, és ebből adódóan a terület megtisztítása, helyreállítása a Vállalkozó kötelessége.
11. Vállalkozó jelen szerződésből eredő kötelezettségeinek teljesítése érdekében alvállalkozót, továbbá egyéb közreműködőt jogosult igénybe venni, azok tevékenységéért azonban úgy felel, mint a sajátjáért.
12. A Felek jelen szerződés teljesítése során kölcsönösen együttműködve kötelesek eljárni, és kötelesek egymást minden olyan körülményről haladéktalanul tájékoztatni, amely a hibaelhárítási munkát bármilyen módon befolyásolhatja.
13. A megtörténtét a Felek 2 példányban felvett Teljesítési igazolásban rögzítik, amelyet mindkét fél aláír. A Teljesítési igazolás aláírására jogosult személyek:
 Megrendelő részéről: Barada Benő
 Vállalkozó részéről: Oláh János
14. A Megrendelő az átvételt kizárólag olyan hiba, vagy hiányosság esetén jogosult megtagadni, amely a rendeltetésszerű használatot akadályozza. A hiba vagy hiányosság elhárításáig a Megrendelő jogosult a vállalkozási díj arányos részét visszatartani.
15. A sikeres átadás-átvétel feltételei a következők:
 - a hibaelhárítási munka szerződésszerű megvalósítása,
 - az előírt szabványoknak, specifikációknak és a műszaki követelményeknek való megfelelés,
 - az építési-bontási hulladék tárolására, elszállítására vonatkozó hulladék-nyilvántartó lap,
 - a beépítésre kerülő anyagok műbizonylatainak csatolása.
16. A Vállalkozó a jelen szerződésben rögzített munkát határidőben teljesíti, amennyiben az arra vonatkozó átadás-átvételi jegyzőkönyv aláírása jelen szerződésben foglalt teljesítési határidőben megtörténik. Vállalkozó a munkaterületet a sikeres átadás-átvételt követően köteles a Megrendelőnek visszaadni.
17. A Vállalkozó az átadás-átvétel során felmerült hibák, hiányosságok kijavítását, és a teljesítésigazolás kiadását követően a teljes vállalkozási díj kiegyenlítésének megtörténtéig a már Megrendelő által írásban elismerten elkészült Kivitelezés és a munkaterület Megrendelő birtokába adását a 191/2009. Korm. rendelet 33.§ (4) alapján megtagadhatja, ilyen esetben a Kivitelezésért a Vállalkozó a megbízás nélküli ügyvitel szabályai szerint felel, az őrzés költségei és a kárveszély viselése a Megrendelőt terheli.
18. Amennyiben pótmunka elvégzése válik szükségessé a Megrendelő részéről, annak pontos feltételeiről a Felek külön írásban állapodnak meg. Pótmunkának minősülnek azon munkák, amelyek nem képezik az I. pont értelmében a Kivitelezés részét, és amelyek elvégzése nem teszi a Vállalkozó feladatát aránytalanul terhebbé. A Felek megállapodnak, hogy a pótmunkák vállalkozási díját a jelen szerződés egységárainak alapján számolják el egymással.



IV. Késedelem, hibás teljesítés, jótállás, szavatosság

1. A késedelmes teljesítés – vagyis a véghatáridő elmulasztása - esetén a Vállalkozó késedelmi kötbért köteles fizetni, melynek mértéke a vállalkozási díjának a késedelem idejére számított heti 1%-a.
2. A hibás teljesítés esetén a Megrendelő a késedelmi kötbérrel egyező mértékű kötbérre jogosult mindazon időtartamra vonatkozóan, amely alatt a Vállalkozó a hibát el nem hárítja.
3. Meghiúsulás esetén a Vállalkozó a vállalkozási díj 30%-val egyező összegű meghiúsulási kötbér fizetésére köteles.
4. Megrendelő jogosult a fentiek szerinti kötbért az esedékes (rész)számla összegébe beszámítani.
5. A Vállalkozó a jelen szerződés alapján teljesített munkavégzésre 12 hónap jótállást vállal, a Teljesítési igazolás aláírásától.
6. A Megrendelő köteles a jogszabály szerinti jótállási idő alatt felmerült, jótállás körébe tartozó hibát annak észlelése után haladéktalanul írásban közölni a Vállalkozóval. Ezen kötelezettség elmulasztásából vagy késedelmes teljesítéséből eredő kárért a Megrendelő felelős.
7. A Vállalkozó jótállási, és szavatossági kötelezettsége nem terjed ki a termék természetes elhasználódásából, a rendeltetésellenes vagy hanyag kezelésből, üzemeltetésből, rongálásból, vagy bármely olyan egyéb behatásból eredő hibára vagy hiányosságra, amely miatt jelen szerződés vagy jogszabály alapján a Vállalkozót felelősség nem terheli. Mentesül a Vállalkozó jótállási kötelezettségei alól, ha a meghibásodás a Megrendelő, vagy az általa megbízott harmadik személy által végzett átalakítási, átszerelési vagy egyéb, a használati utasításba és a műleírásba ütköző tevékenységből ered.

V. Vegyes rendelkezések

1. Felek szerződéssel kapcsolatban jog- és átadás-átvételi, valamint építési napló nyilatkozat tételére jogosult képviselői:

Megrendelő:

Név: Barada Benő
 Cím: 2310 Szigetszentmiklós, Gyári út 21.
 Telefon: + 30 919 9665
 Email: barada.beno@szigetivizmuvek.hu

Vállalkozó:

Név: Oláh János
 Cím: 2161 Csomád, Kossuth Lajos utca 89.
 Telefon: + 36 70 409 9127
 Email: gyutvas88jk@gmail.com

2. Jelen szerződés, valamint a Ptk. 6:140. § alapján rendkívüli felmondásra/elállásra jogosult valamely fél a másik fél súlyos szerződésszegése esetén, amennyiben a szerződésszegés abbahagyására a másik felet előzetesen megfelelő határidő biztosításával felhívta, azonban ez eredménytelen maradt. Rendkívüli felmondásra jogosult a Vállalkozó különösen akkor, ha a Megrendelő valamely fizetési kötelezettségével 10 napot meghaladó késedelembe esik,

Megrendelő pedig akkor, ha a Vállalkozót az MKIK építőipari kivitelezői nyilvántartásából törölték. Bármelyik fél jogosult rendkívüli felmondásra/elállásra, ha a másik fél ellen csőd-vagy felszámolási eljárás indul, vagy ha adószámát felfüggesztették.


3. Szerződő felek mentesülnek a jelen szerződésből fakadó kötelezettségeik nem-, vagy részleges nem teljesítésével kapcsolatos felelősség alól, ha az a szerződés hatályának beálltát követően felmerülő, előre nem látható elháríthatatlan erő következménye (vis maior). A vis maior helyzet bekövetkezéséről és megszűnéséről szerződő felek egymást haladéktalanul értesítik, és a megszűnést követően mindent megtesznek a szerződésszerű teljesítés érdekében.
4. A jelen szerződés csak a szerződő felek közös megegyezésével módosítható. A szerződés módosításának írásbeli formában kell történnie.
5. Felek kijelentik, hogy a másik félre vonatkozóan jelen szerződés alapján tudomásukra jutott minden tény, adatot, információt titokban tartanak, és azt – a másik fél előzetes írásbeli hozzájárulása nélkül - harmadik fél rendelkezésére nem bocsátják és hozzáférhetővé nem teszik.
6. Jelen szerződés a felek általi aláírása napján lép hatályba.
7. A jelen szerződésből eredő jogvitákat szerződő felek megkísérlik békés úton rendezni. Amennyiben ez nem vezet eredményre, igényeiket a hatáskörrel és illetékességgel rendelkező bíróság előtt érvényesítik.
8. A jelen szerződésben nem szabályozott kérdésekben a Polgári törvénykönyvről szóló 2013. évi V. tv. kivitelezési szerződésre vonatkozó rendelkezései és más vonatkozó jogszabályok az irányadóak.

Szigetszentmiklós, 2023. június 8.


.....

 Szontágh Ferenc
 ügyvezető
 Észak-Csepel Szigeti Víz-és
 Csatornamű Nonprofit Kft.

GY-ÚT VASÚTÉPÍTŐ 88 KFT.
 2161 Csomád, Kossuth Lajos utca 89.
 Adószám: 14810819-2-13
 Bsz.: 11720049-20000813
 Cégj.: 13-09-129686

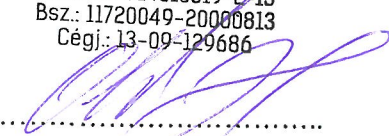
 Oláh János
 ügyvezető
 GY-ÚT- VASÚTÉPÍTŐ 88 Kft.

Melléklet: Tervlapok

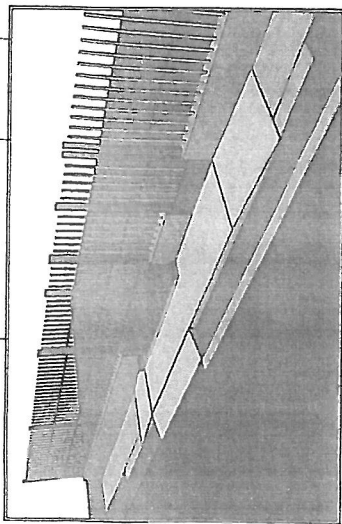

Látványterv fotó

2844 lakóépület

2843/1

Kiemelt járda betonozás
- 8,20 x 1,20 x 0,15 (vtg.)
- 8 cm magas
- négyoldali rámpával
- gk. behajtónál 2 db 30 cm
piros szegélykövel

lakóépület

Orgona utca

2846

2853

Járda betonozás
2,0 x 0,3

2854

lakóépület

2855

lakóépület

lakóépület

KPE 110 cső

Tervezett DN800 szikkasztókút
- DN600 öv. fedlappal
- 2,50 m hasznos belső mélység
- 1,25 m3 szabad tároló térfogat

2856

2857

lakóépület

lakóépület

lakóépület

lakóépület

lakóépület

lakóépület

lakóépület

lakóépület

Műszaki jellemzők:

A kapuk elé egy monolit beton gátat (kiemelés) kell készíteni az esővíz ingatlannal befolyás megakadályozására.
A betonfelület szintmagassága +8,0 cm-rel legyen magasabb a meglévő járdaszintnél.
A beton kiemelés szélessége 1,20 m legyen. A járda felől 2 irányban 1,50 m hosszú betonrámpákat kell létesíteni. Az udvar irányából egy 30 cm-es hosszúságú rámpát kell készíteni a kapuszárnyak alól kintulva

A betonszállítás mindentől min. 15 cm víg-ú legyen. A betonozás fele felületét esztétikusan simára kell simítani, belesimított apró zúzottkő szórásával növelni az érdességét.

A gépkocsit behajtó kapu két szélénél 30 cm hosszú piros kereti szegélykövel kell betonozni közvételül a kerítés mellé.

A lehetséges közmu-vezetések miatt gépi földmunkát maximum 40 cm mélységig szabad végezni.

A kivitelezéshez szükséges helyszíni mérések előzetesen ellenőrizendők.

1.	Márkus Ferenc
VZ-TEL 13-12813	
2.	Kiss Zoltán
Száz	Lapnyitól / Verszód
Ügyirat sz.: 11/139/2022	Dátum

Projekt neve és címe:

Szigetszentmiklós
Orgona u. 27.
esővíz gát és szikkasztókút
építés

Építész
szikkasztó építés

Dátum 2022.11.

Lépték 1:200

Lap száma

1

1m 5m

**DN800 fenékelem nélküli
beton szikkasztóakna:**
Tervezeten legalább 2,60 m
szabad belső mélységű,
1,25 m3 fogadó kapacitású,
szikkasztókulat szükséges
kielaklítani előregyártott vb.
aknaelemek és felső
szuktfőelem elhelyezésével.
A tedap körüli betongallér
min. 10 cm víg

Ágyszat: tőrbeton vagy kulé geotextiliával

**Fedlap : DN600 átmérőjű,
teherbíró D-400-as öntöttvas
rács.**

A közművezetékek helyzete bizonytalan, az E-közmű alapján a kű helyén a földben nem található elektromos kábel vagy közművezeték. Gépi földmunkát 50 cm-nél mélyebben nem feltárás szükséges.

A kivitelezéshez szükséges helyszíni mérétek előzelesen ellenőrizendők.

1.	Márkus Ferenc	VZ-TEL 13-12513	13.2.2023	Dátum
2.	Kiss Zoltán			

Ügyirat.sz.: 11/762/2023

Ügyirat.sz.: 11/752/2023


Projekt neve és címe:

Szigetszentmiklós
Szellőrózsa u. 13368 hrsz.
szilkkasztókút építés

Projekt	Łąco szczer.
---------	--------------

szikasztó építés	2023.04.
------------------	----------

1:200

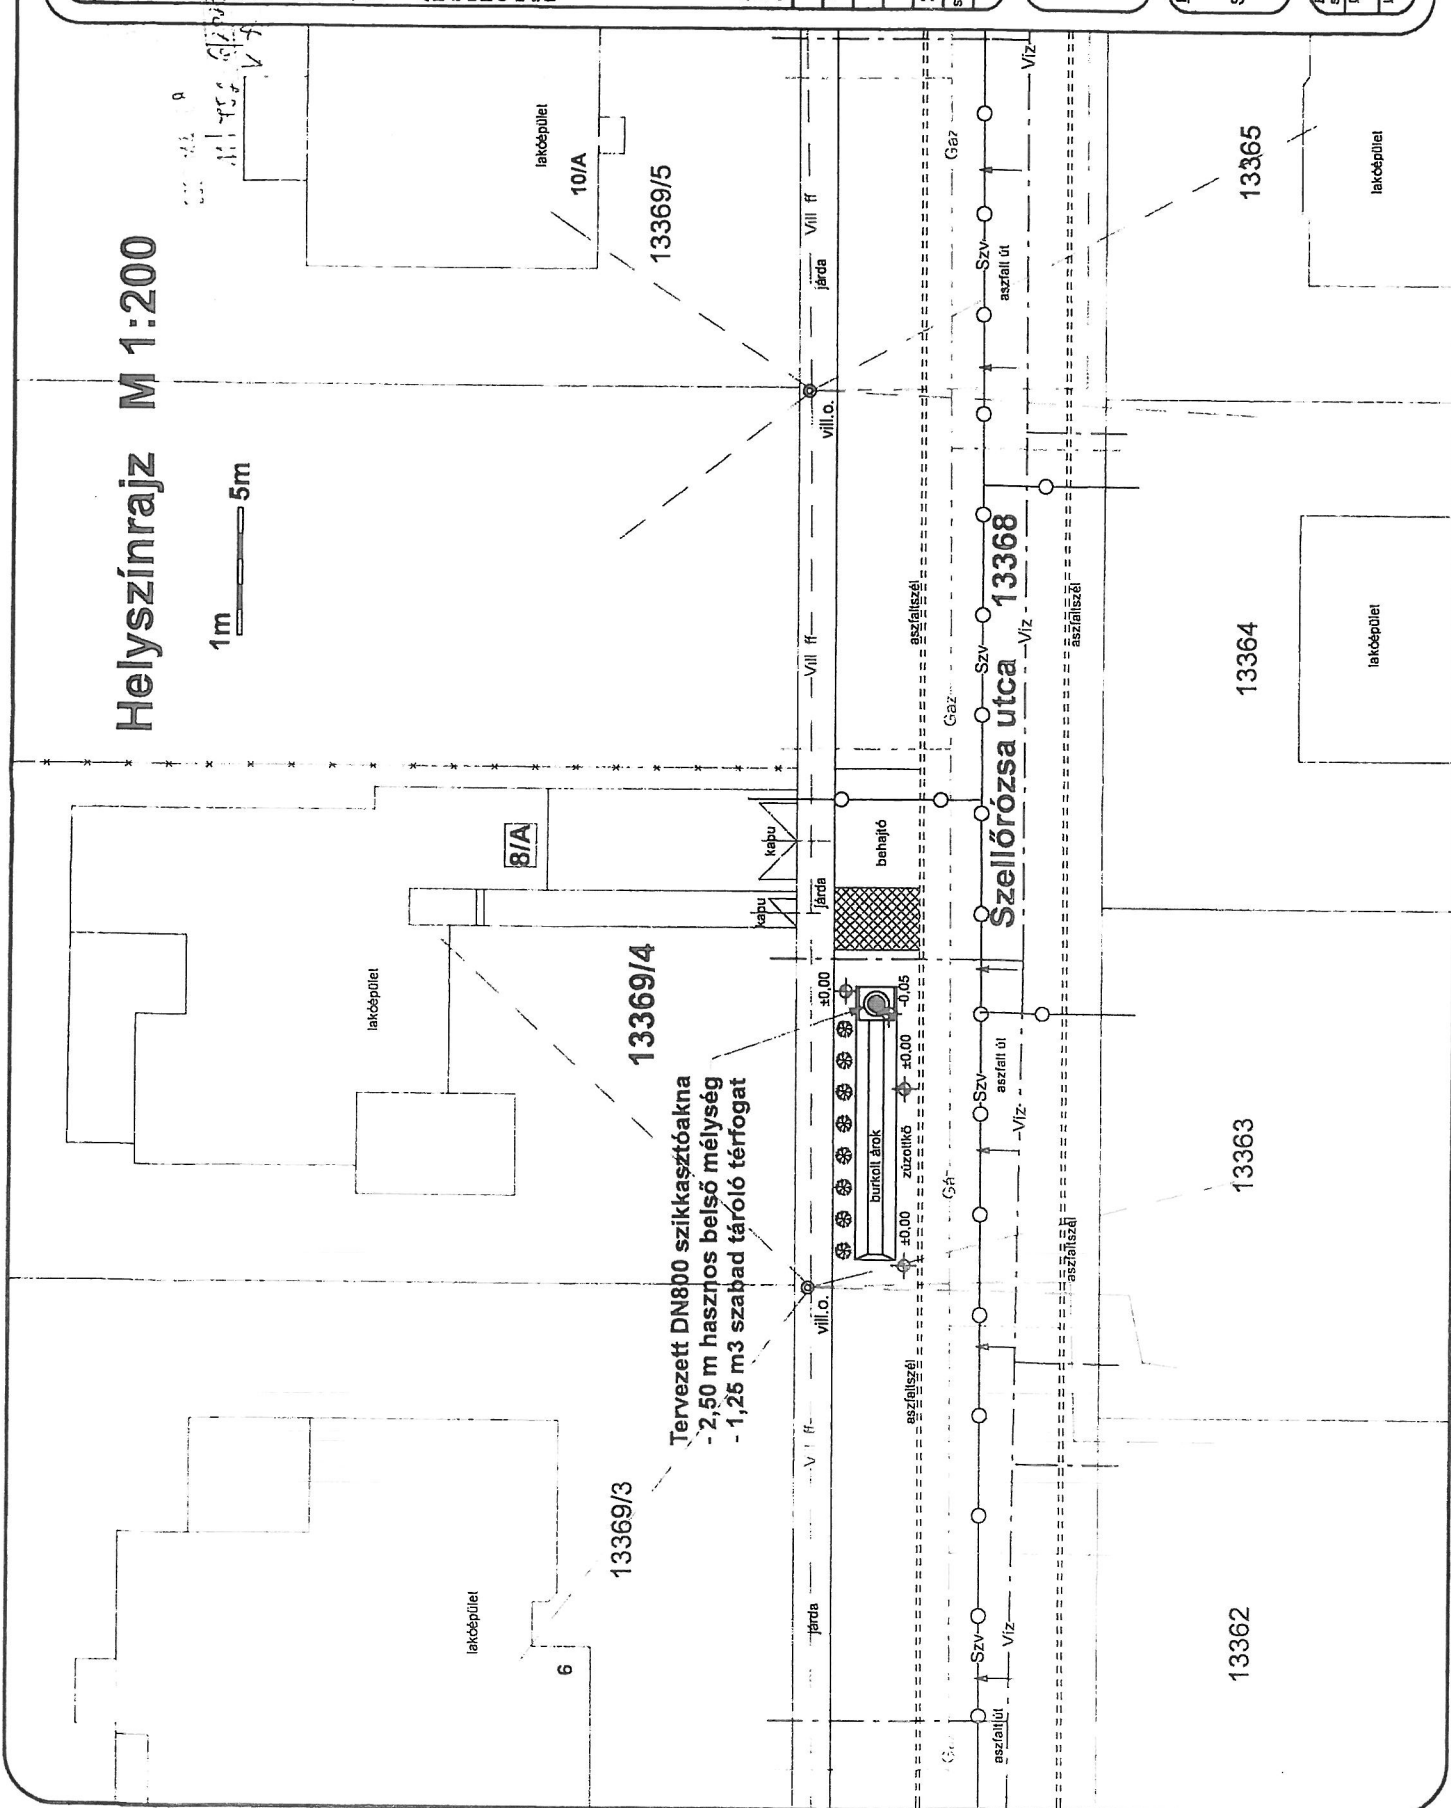

Munkaterület átadás – átvételi jegyzőkönyv

Munkaterületet átadó: Szigeti Vízművek Nonprofit Kft. Szigetszentmiklós, Gyári út 21.

Munkaterületet átvevő: GY – ÚT – VASÚTÉPÍTŐ 88 Kft., 2161 Csomád Kossuth Lajos utca 89.

Munkaterület megnevezése: Szigetszentmiklós, Orgona utca, Szellőrózsa utca

A végzett tevékenység megnevezése: Szigetszentmiklós, Orgona utca, Szellőrózsa utcacsapadékvíz vízkárelhárításával kapcsolatos kivitelezési munkák.

A felek a munkaterületet megtekintették és azt a vállalt feladatok elvégzésének megkezdésére, munkavégzésre alkalmasnak találták.


A megrendelő a mai nappal a munkaterületet átadja és a területet vállalkozói szerződés alapján a munkát végző átveszi.

A munkaterületet átadó felhívja a munkát végző figyelmét a balesetmentes munkavégzés feltételeinek megteremtésére, az ideiglenes forgalmirend kialakítására, a munkaterület körbekerítésére, kitáblázására, munkavédelmi szabályok maradéktalan betartására, védőeszközök biztosítására és használatuk megkövetelésére. A munkavédelmi oktatás megtartására és annak dokumentálására. Továbbá a munkavédelemről szóló 1993. évi XCIII. törvény (továbbiakban: Mvt.) 4.§-a alapján - „Az egészséget nem veszélyeztető és biztonságos munkavégzésre vonatkozó szabályokat úgy kell meghatározni, hogy végrehajtásuk megfelelő védelmet nyújtson a munkavállalókon túlmenően a munkavégzés hatókörében tartózkodónak és a szolgáltatást igénybe vevőnek is. A munkaeszközöket úgy kell kialakítani, hogy lehetőleg zárják ki a nem szervezett munkavégzés keretében történő rendeltetésszerű használat esetén is a balesetet, az egészségkárosodást.” A Mvt. 40.§.(1) bekezdése alapján - „A munkafolyamatot, a technológiát, a munkaeszközt, az anyagot úgy kell megválasztani, hogy az sem a munkavállalók, sem a munkavégzés hatókörében tartózkodók egészségét és biztonságát ne veszélyeztesse. Amennyiben a munkaterületen az átvevő munkáltató több vállalkozót foglalkoztat, úgy be kell tartania az Mvt. 40.§.(2) bekezdésének előírásait „Olyan munkahelyen, ahol különböző munkáltatók alkalmazásában álló munkavállalókat egyidejűleg foglalkoztatnak, a munkavégzést úgy kell összehangolni, hogy az ott dolgozókra és a munkavégzés hatókörében tartózkodókra az veszélyt ne jelentsen. Az összehangolás keretében különösen az egészséget és biztonságot érintő kockázatokról és a megelőzési intézkedésekről az érintett munkavállalókat, munkavédelmi képviselőiket, és a munkavégzés hatókörében tartózkodókat tájékoztatni kell. Az összehangolás megvalósításáért felelős a felek által szerződésben meghatározott munkáltató, ilyen kikötés hiányában az a személy vagy szervezet, aki, illetve amely a tényleges irányítást gyakorolja, ennek hiányában, aki a munkahelyért a fő felelősséget viseli, ha ilyen nincs, akkor az, akinek a területén a munkavégzés folyik.”

A munkaterületen folyó munkák ellenőrzésére a munkaterületet átadó által megbízott személyek is jogosultak.

Szigetszentmiklós, 2023. június 9.


.....
Munkaterületet átadó
Szigeti Vízművek Nonprofit Kft.
Képviselőtében: Barada Benő

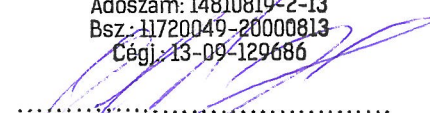GY-ÚT VASÚTÉPÍTŐ 88 KFT.
2161 Csomád, Kossuth Lajos utca 89.
Adószám: 14810819-2-13
Bsz.: 11720049-20000813
Cégj.: 13-09-129686

.....
Munkaterületet átvevő
GY – ÚT – VASÚTÉPÍTŐ 88 Kft.
Képviselőtében: Oláh János

Teljesítési igazolás

Szigeti Vízművek Nonprofit Kft. (2310 Szigetszentmiklós, Gyári út 21.; cégjegyzékszám:13-09-066277; adószám:10808957-2-13 képviselő: Barada Benő műszaki ügyintéző; továbbiakban megrendelő)

másrészről

GY – ÚT – VASÚTÉPÍTŐ 88 Kft. (2161 Csomád Kossuth Lajos utca 89.; cégjegyzékszám: 13 09 129686; adószám: 14810819-2-13 képviseli: Oláh János ügyvezető)

Szerződés tárgya:

Szigetszentmiklós, vízkárelhárításával kapcsolatos kivitelezési munkákra

- Orgona utca (2846 hrsz.)

Vállalásiár: 2.466.000 Ft + Áfa

- Szellőrozsa utca (13368 hrsz)


Vállalásiár: 2.298.000 Ft + Áfa

Vállalásiár összesen: 4.764.000 Ft + Áfa

Szerződő felek megállapítják, hogy a fenti tárgyú munkát Vállalkozó a Megrendelő 2023. június 8. napján kelt Vállalkozási Szerződésben foglaltaknak megfelelően, maradéktalanul elvégezte, a megrendelő a munkaterületet visszavette.


Megrendelő nyilatkozza, hogy Vállalkozót szerződésszerű teljesítésért **4.764.000,- Ft + ÁFA**, azaz mindösszesen **6.050.280,- Ft bruttó** összegű vállalkozói díj illeti meg és a számla benyújtására jogosult.

Szigetszentmiklós, 2023. július 7.

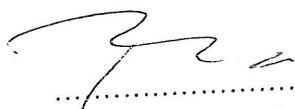

Szigeti Vízművek Nonprofit Kft.
Képviselő: Barada Benő

GY-ÚT VASÚTÉPÍTŐ 88 KFT.
2161 Csomád, Kossuth Lajos utca 89.
Adószám: 14810819-2-13
Bsz.: 11720049-20000813
Cégj.: 13-09-129686

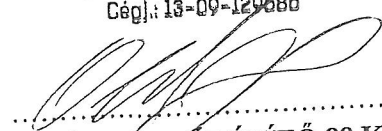

GY – ÚT – VASÚTÉPÍTŐ 88 Kft.
Képviselő: Oláh János