

155/2024

Vállalkozási Szerződés

mely létrejött egyrészről az

Észak-Csepel Szigeti Víz- és Csatornamű Nonprofit Korlátolt Felelősségű Társaság,
székhely: 2310 Szigetszentmiklós, Gyári út 21.
cégjegyzékszám: 13 09 066277
adószám: 10808957-2-13
bankszámlaszám: CIB Bank Zrt 10700512-45095500-51100005
képviseli: Szontágh Ferenc ügyvezető
telefon: +36 24 365172
e-mail: szigetivizmuvek@szigetivizmuvek.hu

mint **Megrendelő** – a továbbiakban: Megrendelő -,

másrészről a

Kiss-Boda Kft.
székhely: 6750. Algyő, Kócsag utca 44.
cégjegyzékszám: 06 09 015893
adószám: 22916288-2-06
bankszámlaszám: OTP Bank Dél-alföldi r. 11735005-26036687-00000000
képviseli: Kiss-Boda Magdolna ügyvezető
telefon: +36 70 7795995
e-mail: magnemix@gmail.com

mint **Vállalkozó** – a továbbiakban: Vállalkozó –

között a mai napon az alábbi feltételekkel:

I. A szerződés tárgya

Megrendelő megrendeli, Vállalkozó elvállalja

2024.06.20-án, valamint a 2024.06.06-án közzétett ajánlattételi felhívásban szigetszentmiklói, vízkárelhárítással kapcsolatos alábbi kivitelezési munkákra:

- Viola utca

Vállalási ár: 3.298.800 Ft + Áfa

- Boglya utca 125.

Vállalási ár: 3.499.900 Ft + Áfa

- Sas-Bodza sarok

Vállalási ár: 138.800 Ft + Áfa

- Tüske köz

Vállalási ár: 2.599.900 Ft + Áfa

- Kertész utca

Vállalási ár: 2.499.900 Ft + Áfa

Vállalási ár összesen: 12.037.300 Ft + Áfa

Vállalkozó kijelenti, hogy a jelen szerződés teljesítéséhez kellő szakismerettel és tapasztalattal rendelkező Cég, birtokában van a szakmunka elvégzéséhez szükséges tudásnak, szakembernek és valamint a munkavégzést irányadó jogszabályi- és hatósági előírásokról.

II. Vállalkozási díj

1. A jelen szerződés tárgyát képező vállalkozási díja összesen, **12.037.300, - Ft + ÁFA**, azaz mindösszesen, **15.287.371- Ft bruttó** összeg. Felek rögzítik, hogy a vállalkozási díj **egyösszegű átalányár**, amely a fenti I. pontban foglalt, kivitelezési munka valamennyi ellenértékét tartalmazza. Vállalkozó kijelenti, hogy a fenti átalányárat azt követően határozta meg, hogy a munkavégzéssel kapcsolatban valamennyi körülményt a szakember gondosságával áttanulmányozta és megvizsgálta.
2. A munkavégzés vállalkozási díjának kiegyenlítése a Vállalkozó számlájának ellenében 30 napon belül átutalással történik a Vállalkozó bankszámlájára. A vállalkozási díj akkor tekintendő kiegyenlítettnek, amikor azt a Vállalkozó számláján jóváírták. A számla kiállításának feltétele minden esetben a teljesítésre vonatkozó teljesítésigazolás Megrendelő általi aláírása – ezen teljesítésigazolás minden esetben a számla mellékletét képezi.
3. Megrendelő fizetési késedelme esetén Vállalkozó a mindenkor Ptk-ban szereplő mértékű kamatot számolja fel késedelmi kamatként.

III. Teljesítési feltételek és határidők

1. Vállalkozó a tevékenységét a Megrendelő utasításai alapján köteles folyamatosan végezni, azonban köteles a Megrendelő célszerűtlen, vagy szakszerűtlen utasításaira felhívni annak a figyelmét. A Vállalkozó nem végezheti el a Megrendelő utasításai szerint, vagy az általa adott anyaggal a munkát, ha azzal jogszabályt, hatósági rendelkezést sértene, vagy az élet- vagy vagyonbiztonság veszélyeztetésére vezetne.
2. Megrendelő köteles a munkavégzés helyét a mainapon jegyzőkönyvileg munkavégzésre alkalmas állapotban a Vállalkozó rendelkezésére bocsátani, és azt a teljesítés idején folyamatosan fenntartani. Amennyiben a Megrendelő a fenti és egyéb más, jelen szerződésben meghatározott kötelezettségét nem teljesíti határidőben, a teljesítési határidő ezen késedelem idejével automatikusan meghosszabbodik. Ha a Megrendelő a teljesítési hely átadásával 5 napot meghaladó késedelembe esik, a Vállalkozó jogosult a szerződéstől elállni, vagy azt felmondani.
3. A teljesítés határideje: 2024. július 25. Vállalkozó előteljesítésre jogosult.
4. Vállalkozó köteles betartani a teljesítés helyén irányadó munkavédelmi-, vagyónvédelmi- és tűzvédelmi előírásokat és megtenni a szükséges intézkedéseket a tevékenységével összefüggő esetleges károk, balesetek, sérülések elkerülése érdekében.
5. A munkavégzés ideje alatt Vállalkozó köteles biztosítani a forgalomtechnikát.
6. A Kivitelezésért a kárveszélyt az átadás-átvétel időpontjáig a Vállalkozó viseli.
7. Vállalkozó kizárólag a vonatkozó szabványoknak megfelelő minőségű, megrendelő által jóváhagyott anyagokat jogosult beépíteni. Ugyanez megfelelően irányadó a teljesítendő szolgáltatásokra is. Vállalkozó a köteles továbbá a vonatkozó magyar jogszabályokat, hatósági

előírásokat és szabványokat betartani és a szükséges teljesítmény-nyilatkozatokat beszerezni. Vállalkozó felel a munkaterület és az ott elhelyezett eszközök, anyagok őrzéséért.

8. Eltakarás előtt, a Vállalkozó köteles értesíteni a Megrendelőt. Ha a Megrendelő ezen értesítés ellenére az ellenőrzést elmulasztja, a beépített részt utóbb csak akkor ellenőrizheti, ha annak költségeit a Vállalkozónak megtéríti.
9. Felek megállapodnak, hogy a munkavégzésből eredően keletkezett bontási, vagy építési törmelék jogszabályoknak megfelelő elhelyezése, valamint Vállalkozó saját felvonulási jellegű létesítményeinek kivitelezése és bontása, és ebből adódóan a terület megtisztítása, helyreállítása a Vállalkozó kötelessége.
10. Vállalkozó jelen szerződésből eredő kötelezettségeinek teljesítése érdekében alvállalkozót, továbbá egyéb közreműködőt jogosult igénybe venni, azok tevékenységéért azonban úgy felel, mint a sajátjáért.
11. A Felek jelen szerződés teljesítése során kölcsönösen együttműködve kötelesek eljárni, és kötelesek egymást minden olyan körülményről haladéktalanul tájékoztatni, amely a hibaelhárítási munkát bármilyen módon befolyásolhatja.
12. A megtörténtét a Felek 2 példányban felvett Teljesítési igazolásban rögzítik, amelyet mindkét fél aláír. A Teljesítési igazolás aláírására jogosult személyek:
Megrendelő részéről: Szontágh Ferenc
Vállalkozó részéről: Kiss-Boda Magdolna
13. A Megrendelő az átvételt kizárólag olyan hiba, vagy hiányosság esetén jogosult megtagadni, amely a rendeltetésszerű használatot akadályozza. A hiba vagy hiányosság elhárításáig a Megrendelő jogosult a vállalkozási díj arányos részét visszatartani.
14. A sikeres átadás-átvétel feltételei a következők:
 - a hibaelhárítási munka szerződésszerű megvalósítása,
 - az előírt szabványoknak, specifikációknak és a műszaki követelményeknek való megfelelés,
 - az építési-bontási hulladék tárolására, elszállítására vonatkozó hulladék-nyilvántartó lap,
 - a beépítésre kerülő anyagok műbizonylatainak csatolása.
15. A Vállalkozó a jelen szerződésben rögzített munkát határidőben teljesíti, amennyiben az arra vonatkozó átadás-átvételi jegyzőkönyv aláírása jelen szerződésben foglalt teljesítési határidőben megtörténik. Vállalkozó a munkaterületet a sikeres átadás-átvételt követően köteles a Megrendelőnek visszaadni.
16. A Vállalkozó az átadás-átvétel során felmerült hibák, hiányosságok kijavítását, és a teljesítésigazolás kiadását követően a teljes vállalkozási díj kiegyenlítésének megtörténtéig a már Megrendelő által írásban elismerten elkészült Kivitelezés és a munkaterület Megrendelő birtokába adását a 191/2009. Korm. rendelet 33.§ (4) alapján megtagadhatja, ilyen esetben a Kivitelezésért a Vállalkozó a megbízás nélküli ügyvitel szabályai szerint felel, az őrzés költségei és a kárveszély viselése a Megrendelőt terheli.
17. Amennyiben pótmunka elvégzése válik szükségessé a Megrendelő részéről, annak pontos feltételeiről a Felek külön írásban állapodnak meg. Pótmunkának minősülnek azon munkák, amelyek nem képezik az I. pont értelmében a Kivitelezés részét, és amelyek elvégzése nem teszi a Vállalkozó feladatát aránytalanul terhebbé. A Felek megállapodnak, hogy a pótmunkák vállalkozási díját a jelen szerződés egységárainak alapján számolják el egymással.




IV. Késedelem, hibás teljesítés, jótállás, szavatosság

1. A késedelmes teljesítés – vagyis a véghatáridő elmulasztása - esetén a Vállalkozó késedelmi kötbért köteles fizetni, melynek mértéke a vállalkozási díjának a késedelem idejére számított heti 1%-a.
2. A hibás teljesítés esetén a Megrendelő a késedelmi kötbérrel egyező mértékű kötbérre jogosult mindazon időtartamra vonatkozóan, amely alatt a Vállalkozó a hibát el nem hárítja.
3. Meghiúsulás esetén a Vállalkozó a vállalkozási díj 30%-val egyező összegű meghiúsulási kötbér fizetésére köteles.
4. Megrendelő jogosult a fentiek szerinti kötbért az esedékes (rész)számla összegébe beszámítani.
5. A Vállalkozó a jelen szerződés alapján teljesített munkavégzésre 12 hónap jótállást vállal, a Teljesítési igazolás aláírásától.
6. A Megrendelő köteles a jogszabály szerinti jótállási idő alatt felmerült, jótállás körébe tartozó hibát annak észlelése után haladéktalanul írásban közölni a Vállalkozóval. Ezen kötelezettség elmulasztásából vagy késedelmes teljesítéséből eredő kárért a Megrendelő felelős.
7. A Vállalkozó jótállási, és szavatossági kötelezettsége nem terjed ki a termék természetes elhasználódásából, a rendeltetésellenes vagy hanyag kezelésből, üzemeltetésből, rongálásból, vagy bármely olyan egyéb behatásból eredő hibára vagy hiányosságra, amely miatt jelen szerződés vagy jogszabály alapján a Vállalkozót felelősség nem terheli. Mentesül a Vállalkozó jótállási kötelezettségei alól, ha a meghibásodás a Megrendelő, vagy az általa megbízott harmadik személy által végzett átalakítási, átszerelési vagy egyéb, a használati utasításba és a műleírásba ütköző tevékenységből ered.

V. Vegyes rendelkezések

1. Felek szerződéssel kapcsolatban jog- és átadás-átvételi, valamint építési napló nyilatkozat tételére jogosult képviselői:

Megrendelő:

Név: Szontágh Ferenc
 Cím: 2310 Szigetszentmiklós, Gyári út 21.
 Telefon: +36 24 365172
 Email: szigetivizmuvek@szigetivizmuvek.hu

Vállalkozó:

Név: Kiss-Boda Magdolna
 Cím: 6750. Algyő, Kócsag utca 44
 Telefon: + 70 7795995
 Email: magnemix@gmail.com

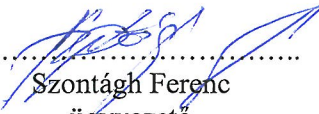
2. Jelen szerződés, valamint a Ptk. 6:140. § alapján rendkívüli felmondásra/elállásra jogosult valamely fél a másik fél súlyos szerződésszegése esetén, amennyiben a szerződésszegés abbahagyására a másik felet előzetesen megfelelő határidő biztosításával felhívta, azonban ez eredménytelen maradt. Rendkívüli felmondásra jogosult a Vállalkozó különösen akkor, ha a Megrendelő valamely fizetési kötelezettségével 10 napot meghaladó késedelembe esik, Megrendelő pedig akkor, ha a Vállalkozót az MKIK építőipari kivitelezői nyilvántartásából




törölték. Bármelyik fél jogosult rendkívüli felmondásra/elállásra, ha a másik fél ellen csőd-vagy felszámolási eljárás indul, vagy ha adószámát felfüggesztették.

3. Szerződő felek mentesülnek a jelen szerződésből fakadó kötelezettségeik nem-, vagy részleges nem teljesítésével kapcsolatos felelősség alól, ha az a szerződés hatályának beálltát követően felmerülő, előre nem látható elháríthatatlan erő következménye (vis maior). A vis maior helyzet bekövetkezéséről és megszűnéséről szerződő felek egymást haladéktalanul értesítik, és a megszűnést követően mindent megtesznek a szerződésszerű teljesítés érdekében.
4. A jelen szerződés csak a szerződő felek közös megegyezésével módosítható. A szerződés módosításának írásbeli formában kell történnie.
5. Felek kijelentik, hogy a másik félre vonatkozóan jelen szerződés alapján tudomásukra jutott minden tény, adatot, információt titokban tartanak, és azt – a másik fél előzetes írásbeli hozzájárulása nélkül - harmadik fél rendelkezésére nem bocsátják és hozzáférhetővé nem teszik.
6. Jelen szerződés a felek általi aláírása napján lép hatályba.
7. A jelen szerződésből eredő jogvitákat szerződő felek megkísérlik békés úton rendezni. Amennyiben ez nem vezet eredményre, igényeiket a hatáskörrel és illetékességgel rendelkező bíróság előtt érvényesítik.
8. A jelen szerződésben nem szabályozott kérdésekben a Polgári törvénykönyvről szóló 2013. évi V. tv. kivitelezési szerződésre vonatkozó rendelkezései és más vonatkozó jogszabályok az irányadók.

Szigetszentmiklós, 2024. július 17.

.....

 Szontágh Ferenc
 ügyvezető
 Észak-Csepel Szigeti Víz-és
 Csatornamű Nonprofit Kft.

Kiss-Boda Szállítmányozási Kft.
 6750 Algyő, Kócsag u. 44.
 Adószám: 22916288-2-06
 Gt.: 06-09-015893
 CTP: 12/35006-26036687

 Kiss-Boda Magdolna
 ügyvezető
 Kiss-Boda Kft.

Melléklet: Tervlapok

Műszaki jellemzők

DN1000, fenékelem nélküli szikkasztó:

Tervezeten legalább 3.50 m hasznos belső mélységű, 2.50 m³ szabad kapacitású szikkasztókutat szükségessé kialakítani előregyártott vb. aknaelemek és felső szűkítőelem elhelyezésével. A fedlap körüli betongallér 12-15 cm vlg., illeszkedjen a terepszínhez, 3-5 cm-rel legyen mélyebben. Ágyazatot: törtbeton, vagy kulé, geotextiliával Fedlap: DN600 teherbíró (D400) rács.

A közművezetékek helyzete bizonytalan, az E-közmű nyilvántartás alapján egyértelműen nem megállapítható. Gépi földmunkát 50 cm-nél mélyebben nem szabad végezni, attól mélyebben kézi feltárás szükséges. A kivitelezéshez szükséges méreteket a helyszínen ellenőrizendők. A fellelt közműtervek egymással nem egyeznek ezért a végleges elhelyezést a meglévő közművekhez kell igazítani

2024. JÚNIUS 23.

Projekt: Kortész u 1/A Lakóingatlan kámentesítés Szikkasztóakna építés

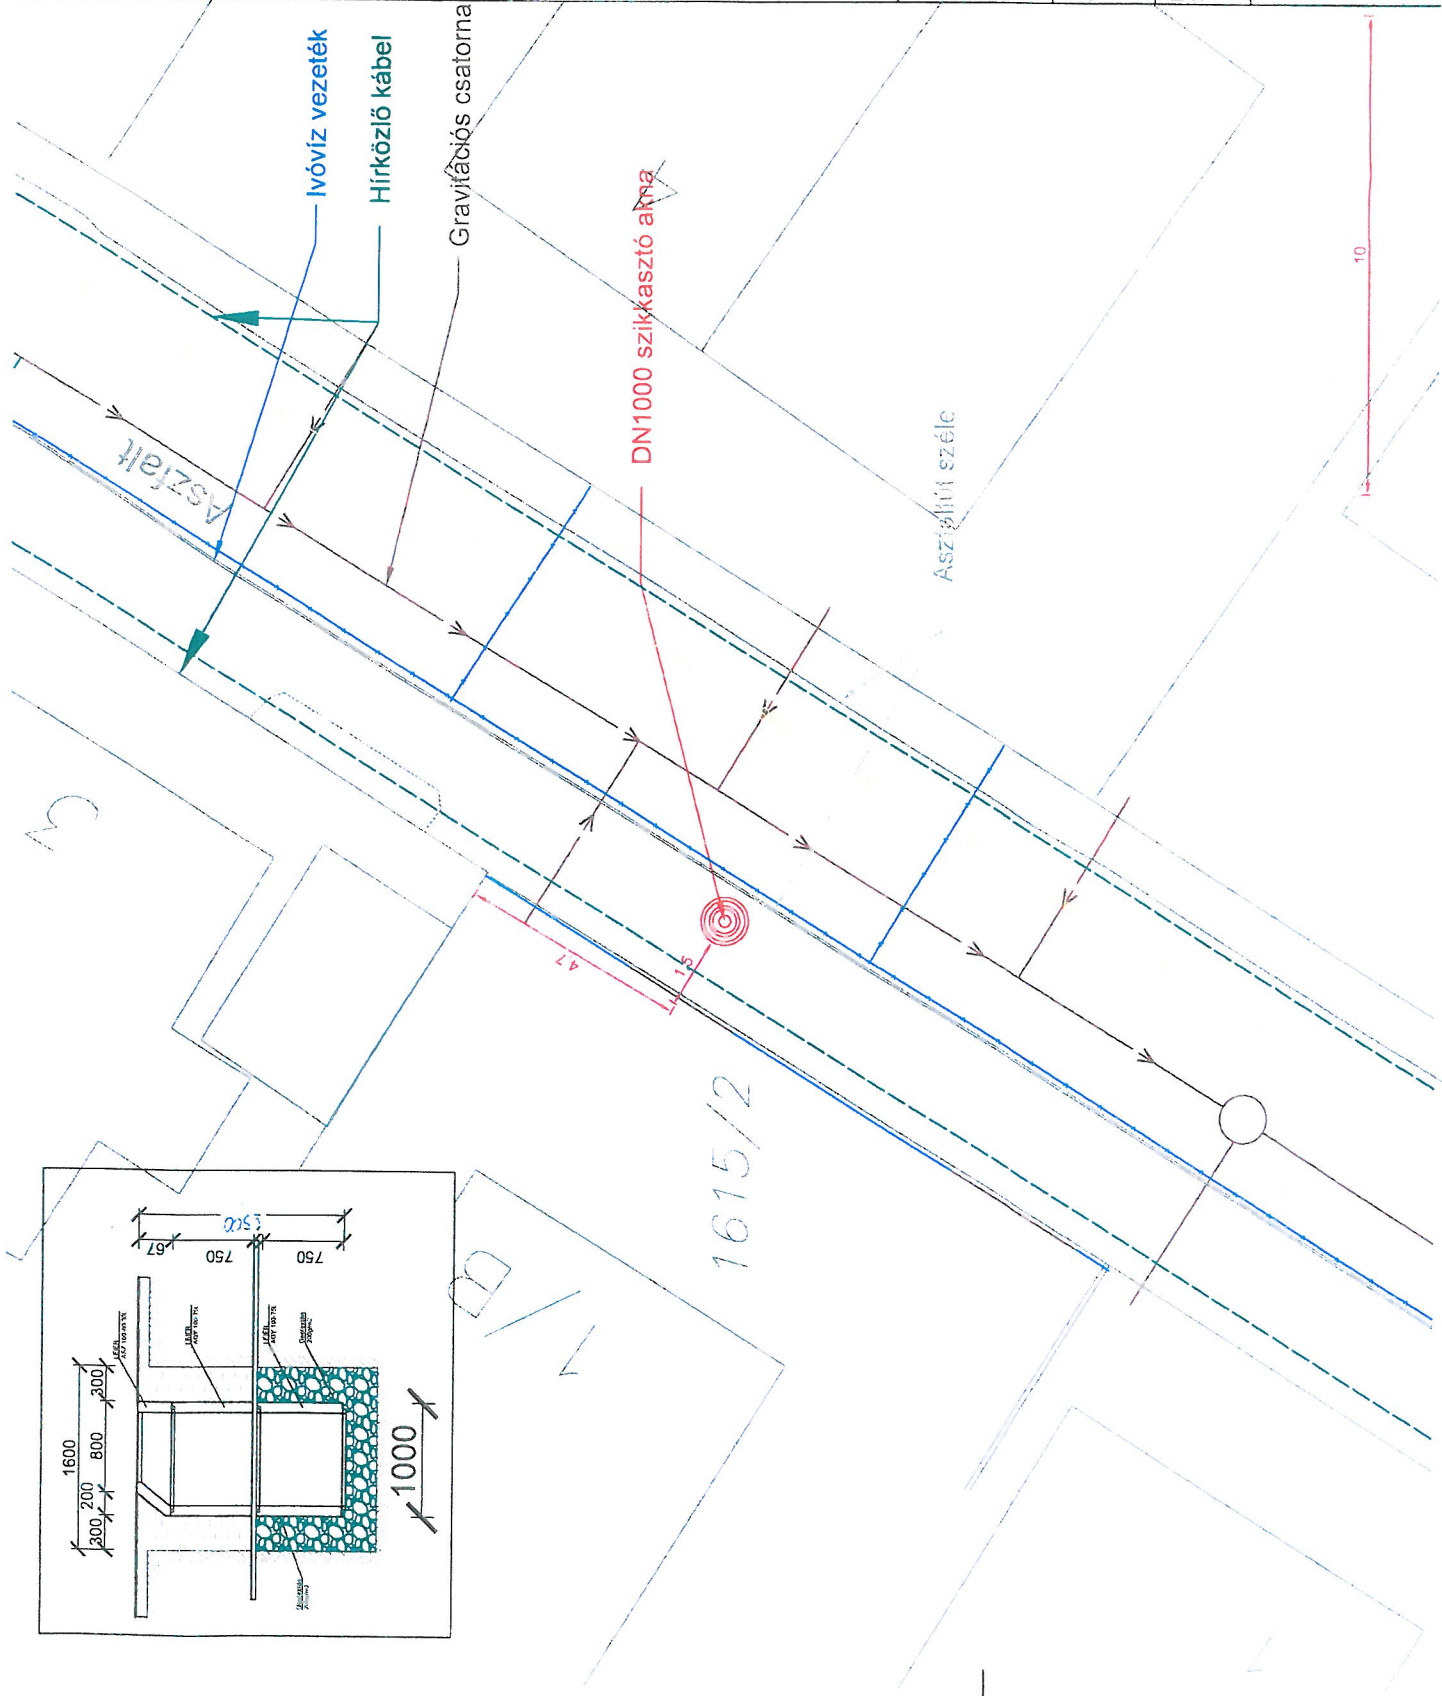
Lépték: 1:100

Dátum: 2024-06-24

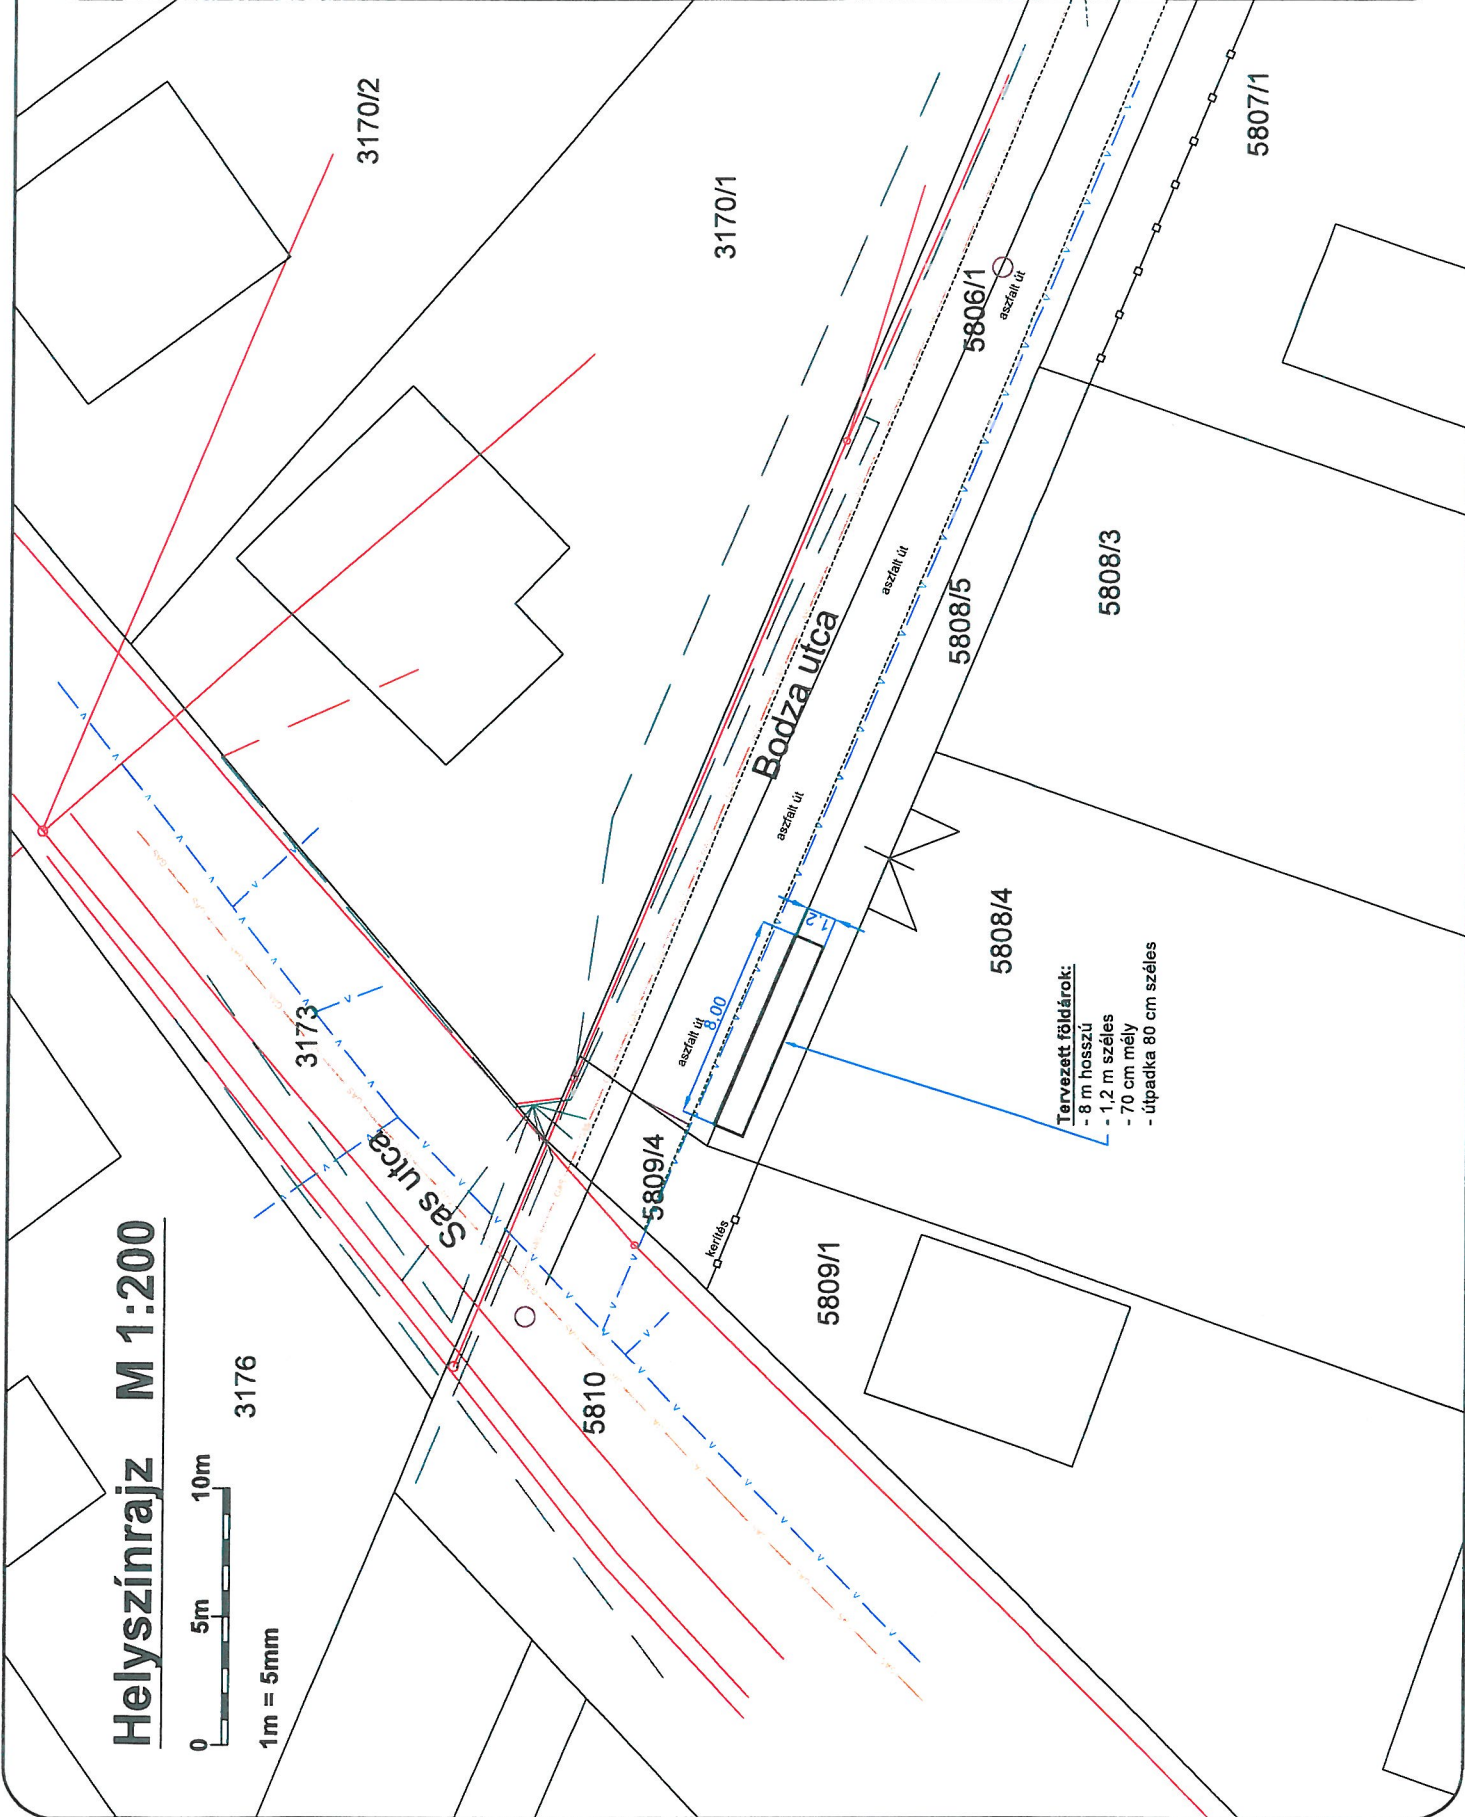
Tervezte: Radnics Péter

Ügyintézők: Kovács Annamária

Kiss Zoltán



Helyszínrajz M 1:200



Műszaki jellemzők:

Földárók

8 m hosszúságú, 1,20 m szélességű és 70 cm mélyregről földárók szükségesek a létesíteni, az útszegélyről 80 cm-re.

Az E-közmű nyilvántartás alapján a földárók tervezett helyén közművek nem találhatók.

A gépi földmunkát 50 cm-nél mélyebben nem szabad végezni. Előzetes kézi kutató felmérés szükséges a vezetékek, földkábelek pontos helyének megállapításához.

A kivitelezéshez szükséges helyszíni mérések előzetesen ellenőrizendőek.

Kis Zoltán	Radnics Péter	Dátum
Száz	Kovács Annamária	Ügyiratsz.: 11/323/2024

Projekt neve és címe:

Szigetszentmiklós,
földárók kivitelezés

Projekt
szám

csatlakozás
építés

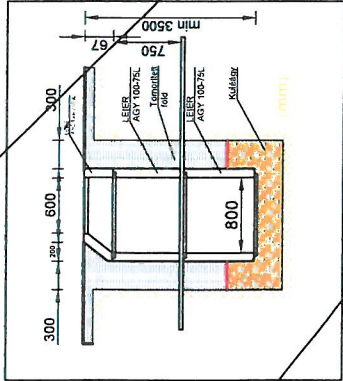
Dátum: 2024.04.

Lépték: 1 : 200

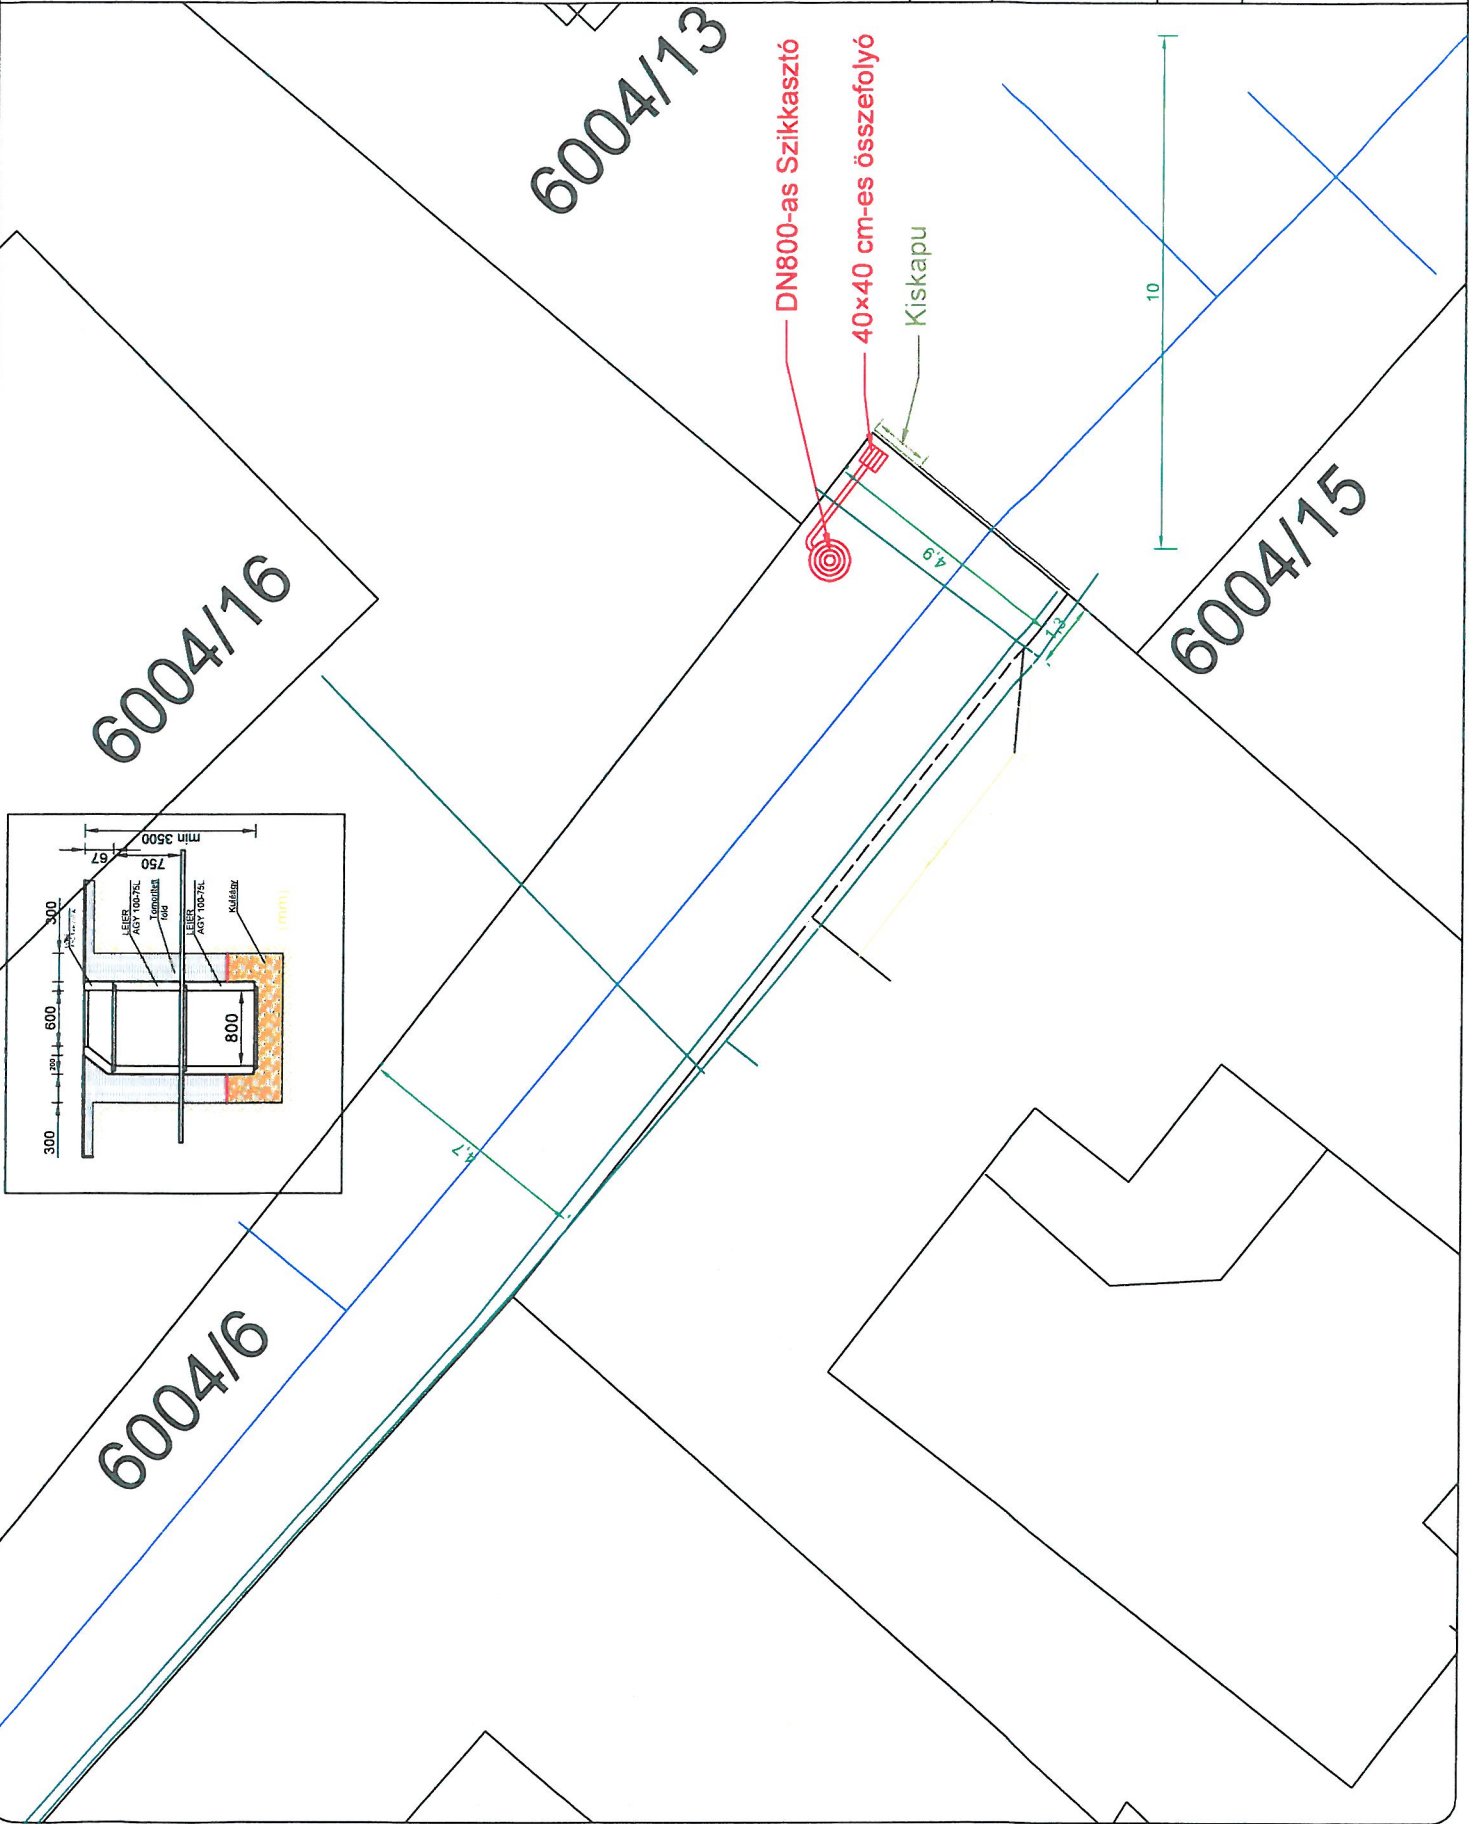
1

Műszaki jellemzők	Projekt: SZSZMPH/11/858/2024 Boglya 125	Dátum: 2024-05-21 Lépték: 1:200	Tervezte: Radnics Péter	Ügyintézők: Kovács Annamária Kiss Zoltán
DN1000, fenékelem nélküli szikkasztó:				
Tervezetten legalább 3.50 m hasznos belső mélységű, 2.50 m ³ szabad kapacitású szikkasztókutat szükséges kialakítani előregyártott vb. aknaelemek és felső szűkítőelem elhelyezéseivel. A fedlap körüli illesztéseivel, a fedlap körüli illeszkedjen az aszfaltburkolat széléhez, 3-5 cm-rel legyen mélyebben. Agyazat: törtöbeton, vagy kulé, geotextíliával Fedlap: DN600 teherbíró (D400) rács. 2 db 40/40 víznyelőakna : 1,00 m mélységű, zsárukó elemekből készített akna, kívül min. 5-8 cm vig. körbetonozással. Alsó homokfógo zsonp 25 cm mélységű, D160 KGPVC cső csatlakozás min. ~70-75 cm mélységben. A víznyelő aknát a szikkasztókúttal összekötő csővezeték min. : DN160 KG-PVC SN8 Mélység min. 90 cm csőelő A közművezetékek helyzete bizonytalan, az E-közmű nyilvántartás alapján egyértelműen nem megállapítható. Gépi földmunkát 50 cm-nél mélyebben nem szabad végezni, attól mélyebben kézi feltárás szükséges. A kivitelezéshez szükséges méreteket a helyszínen ellenőrizendő! A fellet közműtervek egymással nem egyeznek ezért a végleges elhelyezést a meglevő közművekhez kell igazítani				





Műszaki jellemzők	Projekt: SZSZMPH/1/18/2024
DN 800, fenékelem nélküli szikkasztó:	Tüske köz
Tervezetten legalább 3,50 m hasznos belső mélységű, 2,50 m ³ szabad kapacitású szikkasztóként szükséges kialakítani előregyártott vb. aknaelemek és felső szűklőelem elhelyezésével. A fedlap körüli betongallér 12-15 cm vlg., illeszkedjen az aszfaltburkolat széléhez.	Dátum: 2024-06-04
3-5 cm-rel legyen mélyebben, agyazat: törtbeton, vagy külé, geotextíliával	Lépték: 1:100
Fedlap: DN600 teherbíró (D400) rács.	Tervezte: Radnics Péter
40/40 víznyelőakna: 1,00 m mélységű, szalukő elemekből készített akna, kívül min. 5-8 cm vlg. körbetonozással. Alsó homokfogó zsempe 25 cm mélységű, D160 KG-PVC cső csatlakozás min. ~70-75 cm mélységben.	Ügyintézők: Kovács Annamária
A víznyelő aknát a szikkasztókéntál összekötő csővezeték min: DN160 KG-PVC SN8	Kiss Zoltán
A közművezetékek helyzete bizonytalan, az E-közmű nyilvántartás alapján egyértelműen nem megállapítható. Gépi földmunkát 50 cm-rel mélyebben nem szabad végezni, attól mélyebben kezi feltárás szükséges. A kivitelezéshez szükséges méreteket a helyszínen ellenőrizendők.	
A fellelt közművek egymással nem egyeznek ezért a végleges elhelyezést a meglévő közművekhez kell igazítani	



Munkaterület átadás – átvételi jegyzőkönyv

Munkaterületet átadó: Szigeti Vízművek Nonprofit Kft. Szigetszentmiklós, Gyári út 21.

Munkaterületet átvevő: Kiss-Boda Kft. 6750. Algyő, Kócsag utca 44.

Munkaterület megnevezése: Szigetszentmiklós, Viola utca, Boglya utca 125., Sas-Bodza utca sarka, Tüske köz és Kertész utca 1/A közterület

A felek a munkaterületet megtekintették és azt a vállalt feladatok elvégzésének megkezdésére, munkavégzésre alkalmasnak találták.

A megrendelő a mai nappal a munkaterületet átadja és a területet vállalkozói szerződés alapján a munkát végző átveszi.

A munkaterületet átadó felhívja a munkát végző figyelmét a balesetmentes munkavégzés feltételeinek megteremtésére, az ideiglenes forgalmirend kialakítására, a munkaterület körbekerítésére, kitáblázására, munkavédelmi szabályok maradéktalan betartására, védőeszközök biztosítására és használatuk megkövetelésére. A munkavédelmi oktatás megtartására és annak dokumentálására. Továbbá a munkavédelemről szóló 1993. évi XCIII. törvény (továbbiakban: Mvt.) 4.§-a alapján - „Az egészséget nem veszélyeztető és biztonságos munkavégzésre vonatkozó szabályokat úgy kell meghatározni, hogy végrehajtásuk megfelelő védelmet nyújtson a munkavállalókon túlmenően a munkavégzés hatókörében tartózkodóknak és a szolgáltatást igénybe vevőnek is. A munkaeszközöket úgy kell kialakítani, hogy lehetőleg zárják ki a nem szervezett munkavégzés keretében történő rendeltetésszerű használat esetén is a balesetet, az egészségkárosodást.” A Mvt. 40.§.(1) bekezdése alapján - „A munkafolyamatot, a technológiát, a munkaeszközt, az anyagot úgy kell megválasztani, hogy az sem a munkavállalók, sem a munkavégzés hatókörében tartózkodók egészségét és biztonságát ne veszélyeztesse. Amennyiben a munkaterületen az átvevő munkáltató több vállalkozót foglalkoztat, úgy be kell tartania az Mvt. 40.§.(2) bekezdésének előírásait „Olyan munkahelyen, ahol különböző munkáltatók alkalmazásában álló munkavállalókat egyidejűleg foglalkoztatnak, a munkavégzést úgy kell összehangolni, hogy az ott dolgozókra és a munkavégzés hatókörében tartózkodókra az veszélyt ne jelentsen. Az összehangolás keretében különösen az egészséget és biztonságot érintő kockázatokról és a megelőzési intézkedésekről az érintett munkavállalókat, munkavédelmi képviselőiket, és a munkavégzés hatókörében tartózkodókat tájékoztatni kell. Az összehangolás megvalósításáért felelős a felek által szerződésben meghatározott munkáltató, ilyen kikötés hiányában az a személy vagy szervezet, aki, illetve amely a tényleges irányítást gyakorolja, ennek hiányában, aki a munkahelyért a fő felelősséget viseli, ha ilyen nincs, akkor az, akinek a területén a munkavégzés folyik.”

A munkaterületen folyó munkák ellenőrzésére a munkaterületet átadó által megbízott személyek is jogosultak.

Szigetszentmiklós, 2024. július 17.



.....
Munkaterületet átadó
Szigeti Vízművek Nonprofit Kft.
Képviselőtében: Barada Benő

Kiss-Boda Szállítványozási Kft.
6750 Algyő, Kócsag u. 44.
Adószám: 22916288-2-06
Cj.: 06-09-015803
OTP: 11785005-26036687

.....
Munkaterületet átvevő
Kiss-Boda Kft.
Képviselőtében: Kiss-Boda Magdolna

156/2024

Vállalkozási Szerződés Módosítása

mely létrejött egyrészről az

Észak-Csepel Szigeti Víz- és Csatornamű Nonprofit Korlátolt Felelősségű Társaság,
székhely: 2310 Szigetszentmiklós, Gyári út 21.
cégjegyzékszám: 13 09 066277
adószám: 10808957-2-13
bankszámlaszám: CIB Bank Zrt 10700512-45095500-51100005
képviseli: Szontágh Ferenc ügyvezető
telefon: +36 24 365172
e-mail: szigetivizmuvek@szigetivizmuvek.hu

mint **Megrendelő** – a továbbiakban: Megrendelő -,

másrészről a

Kiss-Boda Kft.
székhely: 6750. Algyő, Kócsag utca 44.
cégjegyzékszám: 06 09 015893
adószám: 22916288-2-06
bankszámlaszám: OTP Bank Dél-alföldi r. 11735005-26036687-00000000
képviseli: Kiss-Boda Magdolna ügyvezető
telefon: +36 70 7795995
e-mail: magnemix@gmail.com

mint **Vállalkozó** – a továbbiakban: Vállalkozó –, Megrendelő és Vállalkozó együttesen: Felek

között a mai napon az alábbi feltételekkel:

Előzmények

Felek Vállalkozási Szerződést kötöttek egymással 2024. július 17. napon, a Viola utca 12015/52 hrsz., Boglya utca 125.6130/7 hrsz., Sas-Bodza sarok 5806/1 hrsz., Tüske köz 6004/6 hrsz., és a Kertész utca 1/A 1610 hrsz. vízkárelhárítással kapcsolatos kivitelezési munkáira.

Vállalkozó képviselője 2024. július 22. napon értesítette Megrendelő képviselőjét, hogy a Viola utca 12015/52 hrsz. kivitelezési munkái a helyszíni adottságok, előre nem ismerhető közműelhelyezkedések miatt, a tervlapon szereplő helyen és műszaki tartalommal nem kivitelezhető.

A fent leírtakra tekintettel, Felek a közöttük 2024. július 22. napon létrejött Vállalkozási Szerződés alábbi pontjait a következők szerint módosítják:

I. A szerződés tárgya

Megrendelő megrendeli, Vállalkozó elvállalja a Vállalkozó által benyújtott árajánlatok alapján a 2024.06.20-án, valamint a 2024.06.06-án közzétett ajánlattételi felhívásban szigetszentmiklói, vízkárelhárítással kapcsolatos alábbi kivitelezési munkákra:

- Boglya utca 125.6130/7

Vállalási ár: 3.499.900 Ft + Áfa

- Sas-Bodza sarok 5806/1 hrsz.

Vállalási ár: 138.800 Ft + Áfa

- Tüske köz 6004/6 hrsz.

Vállalási ár: 2.599.900 Ft + Áfa

- Kertész utca 1/A 1610 hrsz.

Vállalási ár: 2.499.900 Ft + Áfa

Vállalási ár összesen: 8.738.500, - Ft + Áfa

Vállalkozó kijelenti, hogy a jelen szerződés teljesítéséhez kellő szakismerettel és tapasztalattal rendelkező Cég, birtokában van a szakmunka elvégzéséhez szükséges tudásnak, szakembernek és valamint a munkavégzést irányadó jogszabályi- és hatósági előírásokról.

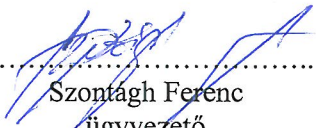
II. Vállalkozási díj

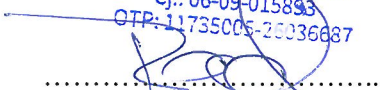
1. A jelen szerződés tárgyát képező vállalkozási díja összesen, **8.738.500, - Ft + ÁFA**, azaz mindösszesen **11.097.895, - Ft bruttó** összeg. Felek rögzítik, hogy a vállalkozási díj **egyösszegű átalányár**, amely a fenti I. pontban foglalt, kivitelezési munka valamennyi ellenértékét tartalmazza. Vállalkozó kijelenti, hogy a fenti átalányárat azt követően határozta meg, hogy a munkavégzéssel kapcsolatban valamennyi körülményt a szakember gondosságával áttanulmányozta és megvizsgálta.

A munkavégzés vállalkozási díjának kiegyenlítése a Vállalkozó számlájának ellenében 30 napon belül átutalással történik a Vállalkozó bankszámlájára. A vállalkozási díj akkor tekintendő kiegyenlítettnek, amikor azt a Vállalkozó számláján jóváírták. A számla kiállításának feltétele minden esetben a teljesítésre vonatkozó teljesítésigazolás Megrendelő általi aláírása – ezen teljesítésigazolás minden esetben a számla mellékletét képezi.

Felek a Vállalkozási Szerződésnek a jelen szerződés módosítással nem érintett részeit továbbra is változatlan tartalommal érvényében és hatályában fenntartják.

Szigetszentmiklós, 2024. július 22.


.....
Szontagh Ferenc
ügyvezető
Észak-Csepel Szigeti Víz-és
Csatornamű Nonprofit Kft.

Kiss-Boda Szállítmányozási Kft.
6750 Algyő, Kócsag u. 44.
Adószám: 22916288-2-06
Cj.: 06-09-015893
OTP: 11735005-20036887

.....
Kiss-Boda Magdolna
ügyvezető
Kiss-Boda Kft.

Teljesítési igazolás

Szigeti Vízművek Nonprofit Kft. (2310 Szigetszentmiklós, Gyári út 21., Cg.: 13-09-066277; adószám: 10808957-2-13), képviselőjében Szontágh Ferenc ügyvezető, mint megrendelő, a továbbiakban: Megrendelő

Kiss-Boda Kft. (6750 Algyő, Kócsag utca 44., Cg.: 06 09 015893, adószám: 22916288-2-06), képviselőjében Kiss-Boda Magdolna ügyvezető, mint vállalkozó, a továbbiakban: Vállalkozó

Szerződés tárgya: 2024. július 17. napon megkötött Vállalkozási szerződés a Viola utca 12015/52 hrsz., Boglya utca 125.6130/7 hrsz., Sas-Bodza sarok 5806/1 hrsz., Tüske köz 6004/6 hrsz., és a Kertész utca 1/A 1610 hrsz. vízkárelhárítással kapcsolatos kivitelezési munkákra

Felek módosítják a 2024. július 17. napon létrejött Vállalkozási Szerződés alábbi pontjait 2024. július 22. napján a következők szerint:

Megrendelő megrendeli, Vállalkozó elvállalja a Vállalkozó által benyújtott árajánlatok alapján a 2024.06.20-án, valamint a 2024.06.06-án közzétett ajánlattételi felhívásban szigetszentmiklói, vízkárelhárítással kapcsolatos alábbi kivitelezési munkákra:

- Boglya utca 125.6130/7

Vállalási ár: 3.499.900 Ft + Áfa

- Sas-Bodza sarok 5806/1 hrsz.

Vállalási ár: 138.800 Ft + Áfa

- Tüske köz 6004/6 hrsz.

Vállalási ár: 2.599.900 Ft + Áfa

- Kertész utca 1/A 1610 hrsz.

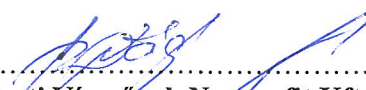
Vállalási ár: 2.499.900 Ft + Áfa

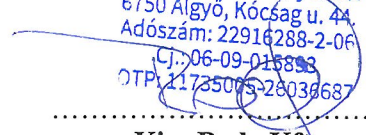
Vállalási ár összesen: 8.738.500, - Ft + Áfa

Szerződő felek megállapítják, hogy a fenti tárgyú munkát Vállalkozó a Megrendelő 2024. július 17. napján kelt, 2024. július 22. napján módosított vállalkozói szerződésben foglaltaknak megfelelően, maradéktalanul elvégezte, a megrendelő a munkaterületet visszaveszi.

Megrendelő nyilatkozza, hogy Vállalkozót szerződésszerű teljesítésért összesen **8.738.500, - Ft + ÁFA**, azaz mindösszesen **11.097.895, - Ft bruttó** összegű vállalkozói díj illeti meg és a számla benyújtására jogosult.

Szigetszentmiklós, 2024. július 25.


.....
Szigeti Vízművek Nonprofit Kft.
Képviselőiben: Szontágh Ferenc
ügyvezető


.....
Kiss-Boda Szállítmányozási Kft.
6750 Algyő, Kócsag u. 44.
Adószám: 22916288-2-06
CJ: 06-09-015893
OTP: 11735075-28036687
Kiss-Boda Kft.
Képviselőiben: Kiss-Boda Magdolna
ügyvezető