

67/2023.

Vállalkozási Szerződés

mely létrejött egyrészről az
Észak-Csepel Szigeti Víz- és Csatornamű Nonprofit Korlátolt Felelősségű Társaság,

székhely: 2310 Szigetszentmiklós, Gyári út 21.
cégjegyzékszám: 13 09 066277
adószám: 10808957-2-13
bankszámlaszám: CIB Bank Zrt 10700512-45095500-51100005
képviseli: Szontágh Ferenc ügyvezető
telefon: +36 24 365172
e-mail: szigetivizmuvek@szigetivizmuvek.hu
mint **Megrendelő** – a továbbiakban: Megrendelő -,

másrészről a
Robit Bau Kft.

székhely: 1081 Budapest Népszínház utca 23.
cégjegyzékszám: 01 09 370323
adószám: 27982859-2-42
bankszámlaszám: 10700567-72144770-51100005
képviseli: Kollár Tibor
telefon: +36 30 3058627
e-mail: robitbaukft@gmail.com
mint **Vállalkozó** – a továbbiakban: Vállalkozó –

között a mai napon az alábbi feltételekkel:

I. A szerződés tárgya

Megrendelő megrendeli, Vállalkozó elvégzi, Szigetszentmiklós, vízkárelhárításával kapcsolatos kivitelezési munka (Mellékelt tervlapok szerint)

- Aranyhomok utca 6096/13 hrsz.
- Ajánlati ár: 1.450.500 Ft + Áfa
- Vénusz utca 5756 hrsz.
- Ajánlati ár: 1.465.800 Ft + Áfa
- Gerle utca 5906/7
- Ajánlati ár: 1.588. 200 Ft + Áfa
- Rezeda utca 7141/16 hrsz.
- Ajánlati ár: 190.200 Ft + Áfa

Ajánlatiár mindösszesen: 4.694.700 Ft + Áfa



Vállalkozó kijelenti, hogy a jelen szerződés teljesítéséhez kellő szakismerettel és tapasztalattal rendelkező Cég, birtokában van a szakmunka elvégzéséhez szükséges tudásnak, szakembernek és eszköznek. Kijelenti továbbá azt is, hogy pontos tudomása van a teljesítési helyszín adottságairól, valamint a munkavégzést irányadó jogszabályi- és hatósági előírásokról.

II. Vállalkozási díj

1. A jelen szerződés tárgyát képező vállalkozási díja összesen, **4.694.700- Ft + ÁFA**, azaz mindösszesen **5.962.269, - Ft bruttó** összeg. Felek rögzítik, hogy a vállalkozási díj **egyösszegű átalányár**, amely a fenti I. pontban foglalt, kivitelezési munka valamennyi ellenértékét tartalmazza. Vállalkozó kijelenti, hogy a fenti átalányárat azt követően határozta meg, hogy a munkavégzéssel kapcsolatban valamennyi körülményt a szakember gondosságával áttanulmányozta és megvizsgálta.
2. A munkavégzés vállalkozási díjának kiegyenlítése a Vállalkozó számlájának ellenében 30 napon belül átutalással történik a Vállalkozó bankszámlájára. A vállalkozási díj akkor tekintendő kiegyenlítettnek, amikor azt a Vállalkozó számláján jóváírták. A számla kiállításának feltétele minden esetben a teljesítésre vonatkozó teljesítésigazolás Megrendelő általi aláírása – ezen teljesítésigazolás minden esetben a számla mellékletét képezi.
3. Megrendelő fizetési késedelme esetén Vállalkozó a mindenkor Ptk-ban szereplő mértékű kamatot számolja fel késedelmi kamatként.

III. Teljesítési feltételek és határidők

1. Vállalkozó a tevékenységét a Megrendelő utasításai alapján köteles folyamatosan végezni, azonban köteles a Megrendelő célszerűtlen, vagy szakszerűtlen utasításaira felhívni annak a figyelmét. A Vállalkozó nem végezheti el a Megrendelő utasításai szerint, vagy az általa adott anyaggal a munkát, ha azzal jogszabályt, hatósági rendelkezést sértene, vagy az élet- vagy vagyonbiztonság veszélyeztetésére vezetne.
2. A tervezett műtárgy a vízkár elhárítását célozza, a megrendelés egyszerűsége miatt külön tervet nem igényel, forgalomtechnikai terv nem készült.
3. Megrendelő köteles a munkavégzés helyét 2023. február 21.-ig jegyzőkönyvileg munkavégzésre alkalmas állapotban a Vállalkozó rendelkezésére bocsátani, és azt a teljesítés idején folyamatosan fenntartani. Amennyiben a Megrendelő a fenti és egyéb más, jelen szerződésben meghatározott kötelezettségét nem teljesíti határidőben, a teljesítési határidő ezen késedelem idejével automatikusan meghosszabbodik. Ha a Megrendelő a teljesítési hely átadásával 5 napot meghaladó késedelembe esik, a Vállalkozó jogosult a szerződéstől elállni, vagy azt felmondani.
4. A teljesítés határideje: 2023. március 10. Vállalkozó előteljesítésre jogosult.
5. Vállalkozó köteles betartani a teljesítés helyén irányadó munkavédelmi-, vagyonvédelmi- és tűzvédelmi előírásokat és megtenni a szükséges intézkedéseket a tevékenységével összefüggő esetleges károk, balesetek, sérülések elkerülése érdekében.
6. A munkavégzés ideje alatt Vállalkozó köteles biztosítani a forgalomtechnikát.

7. A Kivitelezésért a kárveszélyt az átadás-átvétel időpontjáig a Vállalkozó viseli.
8. Vállalkozó kizárólag a vonatkozó szabványoknak megfelelő minőségű, megrendelő által jóváhagyott anyagokat jogosult beépíteni. Ugyanez megfelelően irányadó a teljesítendő szolgáltatásokra is. Vállalkozó a köteles továbbá a vonatkozó magyar jogszabályokat, hatósági előírásokat és szabványokat betartani és a szükséges teljesítmény-nyilatkozatokat beszerezni. Vállalkozó felel a munkaterület és az ott elhelyezett eszközök, anyagok őrzéséért.
9. Eltakarás előtt, a Vállalkozó köteles értesíteni a Megrendelőt. Ha a Megrendelő ezen értesítés ellenére az ellenőrzést elmulasztja, a beépített részt utóbb csak akkor ellenőrizheti, ha annak költségeit a Vállalkozónak megtéríti.
10. Felek megállapodnak, hogy a munkavégzésből eredően keletkezett bontási, vagy építési törmelék jogszabályoknak megfelelő elhelyezése, valamint Vállalkozó saját felvonulási jellegű létesítményeinek kivitelezése és bontása, és ebből adódóan a terület megtisztítása, helyreállítása a Vállalkozó kötelessége.
11. Vállalkozó jelen szerződésből eredő kötelezettségeinek teljesítése érdekében alvállalkozót, továbbá egyéb közreműködőt jogosult igénybe venni, azok tevékenységéért azonban úgy felel, mint a sajátjáért.
12. A Felek jelen szerződés teljesítése során kölcsönösen együttműködve kötelesek eljárni, és kötelesek egymást minden olyan körülményről haladéktalanul tájékoztatni, amely a hibaelhárítási munkát bármilyen módon befolyásolhatja.
13. A megtörténtét a Felek 2 példányban felvett Teljesítési igazolásban rögzítik, amelyet mindkét fél aláír. A Teljesítési igazolás aláírására jogosult személyek:
Megrendelő részéről: Barada Benő
Vállalkozó részéről: Kollár Tibor
14. A Megrendelő az átvételt kizárólag olyan hiba, vagy hiányosság esetén jogosult megtagadni, amely a rendeltetésszerű használatot akadályozza. A hiba vagy hiányosság elhárításáig a Megrendelő jogosult a vállalkozási díj arányos részét visszatartani.
15. A sikeres átadás-átvétel feltételei a következők:
 - a hibaelhárítási munka szerződésszerű megvalósítása,
 - az előírt szabványoknak, specifikációknak és a műszaki követelményeknek való megfelelés,
 - az építési-bontási hulladék tárolására, elszállítására vonatkozó hulladék-nyilvántartó lap,
 - a beépítésre kerülő anyagok műbizonylatainak csatolása.
16. A Vállalkozó a jelen szerződésben rögzített munkát határidőben teljesíti, amennyiben az arra vonatkozó átadás-átvételi jegyzőkönyv aláírása jelen szerződésben foglalt teljesítési határidőben megtörténik. Vállalkozó a munkaterületet a sikeres átadás-átvételt követően köteles a Megrendelőnek visszaadni.
17. A Vállalkozó az átadás-átvétel során felmerült hibák, hiányosságok kijavítását, és a teljesítésigazolás kiadását követően a teljes vállalkozási díj kiegyenlítésének megtörténtéig a már Megrendelő által írásban elismerten elkészült Kivitelezés és a munkaterület Megrendelő birtokába adását a 191/2009. Korm. rendelet 33.§ (4) alapján megtagadhatja, ilyen esetben a Kivitelezésért a Vállalkozó a megbízás nélküli ügyvitel szabályai szerint felel, az őrzés költségei és a kárveszély viselése a Megrendelőt terheli.
18. Amennyiben pótmunka elvégzése válik szükségessé a Megrendelő részéről, annak pontos feltételeiről a Felek külön írásban állapodnak meg. Pótmunkának minősülnek azon munkák, amelyek nem képezik az I. pont értelmében a Kivitelezés részét, és amelyek elvégzése nem teszi



a Vállalkozó feladatát aránytalanul terheesebbé. A Felek megállapodnak, hogy a pótmunkák vállalkozási díját a jelen szerződés egységeinek alapján számolják el egymással.

IV. Késedelem, hibás teljesítés, jótállás, szavatosság

1. A késedelmes teljesítés – vagyis a véghatáridő elmulasztása - esetén a Vállalkozó késedelmi kötbért köteles fizetni, melynek mértéke a vállalkozási díjának a késedelem idejére számított heti 1%-a.
2. A hibás teljesítés esetén a Megrendelő a késedelmi kötbérrel egyező mértékű kötbérre jogosult mindazon időtartamra vonatkozóan, amely alatt a Vállalkozó a hibát el nem hárítja.
3. Meghiúsulás esetén a Vállalkozó a vállalkozási díj 30%-val egyező összegű meghiúsulási kötbér fizetésére köteles.
4. Megrendelő jogosult a fentiek szerinti kötbért az esedékes (rész)számla összegébe beszámítani.
5. A Vállalkozó a jelen szerződés alapján teljesített munkavégzésre 12 hónap jótállást vállal, a Teljesítési igazolás aláírásától.
6. A Megrendelő köteles a jogszabály szerinti jótállási idő alatt felmerült, jótállás körébe tartozó hibát annak észlelése után haladéktalanul írásban közölni a Vállalkozóval. Ezen kötelezettség elmulasztásából vagy késedelmes teljesítéséből eredő kárért a Megrendelő felelős.
7. A Vállalkozó jótállási, és szavatossági kötelezettsége nem terjed ki a termék természetes elhasználódásából, a rendeltetésszerű vagy anyag kezelésből, üzemeltetésből, rongálásból, vagy bármely olyan egyéb behatásból eredő hibára vagy hiányosságra, amely miatt jelen szerződés vagy jogszabály alapján a Vállalkozót felelősség nem terheli. Mentesül a Vállalkozó jótállási kötelezettségei alól, ha a meghibásodás a Megrendelő, vagy az általa megbízott harmadik személy által végzett átalakítási, átszerelési vagy egyéb, a használati utasításba és a műleírásba ütköző tevékenységből ered.

V. Vegyes rendelkezések

1. Felek szerződéssel kapcsolatban jog- és átadás-átvételi, valamint építési napló nyilatkozat tételére jogosult képviselői:

Megrendelő:

Név: Barada Benő
 Cím: 2310 Szigetszentmiklós, Gyári út 21.
 Telefon: 30 919 9665
 Email: barada.beno@szigetivizmuvek.hu

Vállalkozó:

Név: Kollár Tibor
 Cím: 1081 Budapest Népszínház utca 23.
 Telefon: +36 30 3058627
 Email: robitbaukft@gmail.com


2. Jelen szerződés, valamint a Ptk. 6:140. § alapján rendkívüli felmondásra/elállásra jogosult valamely fél a másik fél súlyos szerződésszegése esetén, amennyiben a szerződésszegés abbahagyására a másik felet előzetesen megfelelő határidő biztosításával felhívta, azonban ez eredménytelen maradt. Rendkívüli felmondásra jogosult a Vállalkozó különösen akkor, ha a Megrendelő valamely fizetési kötelezettségével 10 napot meghaladó késedelembe esik, Megrendelő pedig akkor, ha a Vállalkozót az MKIK építőipari kivitelezői nyilvántartásából törölték. Bármelyik fél jogosult rendkívüli felmondásra/elállásra, ha a másik fél ellen csőd-vagy felszámolási eljárás indul, vagy ha adószámát felfüggesztették.
3. Szerződő felek mentesülnek a jelen szerződésből fakadó kötelezettségeik nem-, vagy részleges nem teljesítésével kapcsolatos felelősség alól, ha az a szerződés hatályának beálltát követően felmerülő, előre nem látható elháríthatatlan erő következménye (vis maior). A vis maior helyzet bekövetkezéséről és megszűnéséről szerződő felek egymást haladéktalanul értesítik, és a megszűnést követően mindent megtesznek a szerződésszerű teljesítés érdekében.
4. A jelen szerződés csak a szerződő felek közös megegyezésével módosítható. A szerződés módosításának írásbeli formában kell történnie.
5. Felek kijelentik, hogy a másik félre vonatkozóan jelen szerződés alapján tudomásukra jutott minden tényt, adatot, információt titokban tartanak, és azt – a másik fél előzetes írásbeli hozzájárulása nélkül - harmadik fél rendelkezésére nem bocsátják és hozzáférhetővé nem teszik.
6. Jelen szerződés a felek általi aláírása napján lép hatályba.
7. A jelen szerződésből eredő jogvitákat szerződő felek megkísérlik békés úton rendezni. Amennyiben ez nem vezet eredményre, igényeiket a hatáskörrel és illetékességgel rendelkező bíróság előtt érvényesítik.
8. A jelen szerződésben nem szabályozott kérdésekben a Polgári törvénykönyvről szóló 2013. évi V. tv. kivitelezési szerződésre vonatkozó rendelkezései és más vonatkozó jogszabályok az irányadók.

Szigetszentmiklós, 2023. február 20.

.....

 Szontágh Ferenc
 ügyvezető
 Észak-Csepel Szigeti Víz-és
 Csatornamű Nonprofit Kft.

Robit Bau Kft.
 1081 Budapest, Népszínház utca 23. fszt. 10.
 Adószám: 27982859-2-42
 Cégjegyzékszám: 01-09-370323

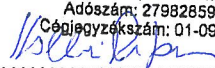
 Kollár Tibor
 ügyvezető
 Robit Bau Kft.

Melléklet: Tervlapok

Munkaterület átadás – átvételi jegyzőkönyv

Munkaterületet átadó: Szigeti Vízművek Nonprofit Kft. Szigetszentmiklós, Gyári út 21.
Munkaterületet átvevő: ROBIT BAU Kft. 1081 Budapest, Népszínház utca 23.

Munkaterület megnevezése: Szigetszentmiklós, Aranyhomok, Vénusz, Gerle, Rezeda utcák

A végzett tevékenység megnevezése: Csapadékvíz vízkárelhárításával kapcsolatos kivitelezési munkák.


A felek a munkaterületet megtekintették és azt a vállalt feladatok elvégzésének megkezdésére, munkavégzésre alkalmasnak találták.

A megrendelő a mai nappal a munkaterületet átadja és a területet vállalkozói szerződés alapján a munkát végző átveszi.

A munkaterületet átadó felhívja a munkát végző figyelmét a balesetmentes munkavégzés feltételeinek megteremtésére, az ideiglenes forgalmirend kialakítására, a munkaterület körbekerítésére, kitáblázására, munkavédelmi szabályok maradéktalan betartására, védőeszközök biztosítására és használatuk megkövetelésére. A munkavédelmi oktatás megtartására és annak dokumentálására. Továbbá a munkavédelemről szóló 1993. évi XCIII. törvény (továbbiakban: Mvt.) 4.§-a alapján - „Az egészséget nem veszélyeztető és biztonságos munkavégzésre vonatkozó szabályokat úgy kell meghatározni, hogy végrehajtásuk megfelelő védelmet nyújtson a munkavállalókon túlmenően a munkavégzés hatókörében tartózkodóknak és a szolgáltatást igénybe vevőnek is. A munkaeszközöket úgy kell kialakítani, hogy lehetőleg zárják ki a nem szervezett munkavégzés keretében történő rendeltetésszerű használat esetén is a balesetet, az egészségkárosodást.” A Mvt. 40.§.(1) bekezdése alapján - „A munkafolyamatot, a technológiát, a munkaeszközt, az anyagot úgy kell megválasztani, hogy az sem a munkavállalók, sem a munkavégzés hatókörében tartózkodók egészségét és biztonságát ne veszélyeztesse. Amennyiben a munkaterületen az átvevő munkáltató több vállalkozót foglalkoztat, úgy be kell tartania az Mvt. 40.§.(2) bekezdésének előírásait „Olyan munkahelyen, ahol különböző munkáltatók alkalmazásában álló munkavállalókat egyidejűleg foglalkoztatnak, a munkavégzést úgy kell összehangolni, hogy az ott dolgozókra és a munkavégzés hatókörében tartózkodókra az veszélyt ne jelentsen. Az összehangolás keretében különösen az egészséget és biztonságot érintő kockázatokról és a megelőzési intézkedésekről az érintett munkavállalókat, munkavédelmi képviselőiket, és a munkavégzés hatókörében tartózkodókat tájékoztatni kell. Az összehangolás megvalósításáért felelős a felek által szerződésben meghatározott munkáltató, ilyen kikötés hiányában az a személy vagy szervezet, aki, illetve amely a tényleges irányítást gyakorolja, ennek hiányában, aki a munkahelyért a fő felelősséget viseli, ha ilyen nincs, akkor az, akinek a területén a munkavégzés folyik.”


A munkaterületen folyó munkák ellenőrzésére a munkaterületet átadó által megbízott személyek is jogosultak.

Szigetszentmiklós, 2023.február 21.

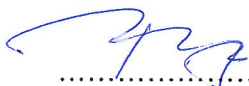

Munkaterületet átadó
Szigeti Vízművek Nonprofit Kft.
Képviselőtében: Barada Benő




Robit Bau Kft.
1081 Budapest, Népszínház utca 23. fszt. 10.
Adószám: 27982859-2-42
Cégjegyzékszám: 01-99-370323

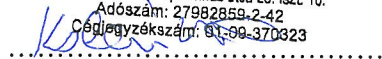

Munkaterületet átvevő
ROBIT BAU Kft.
Képviselőtében: Kollár Tibor

2022 DEC 13

27-8-14

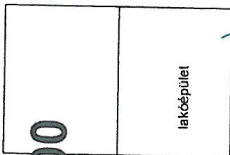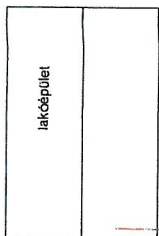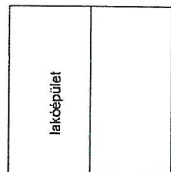


6096/12

6096/11 ✓

6096/10

013003

01/2003

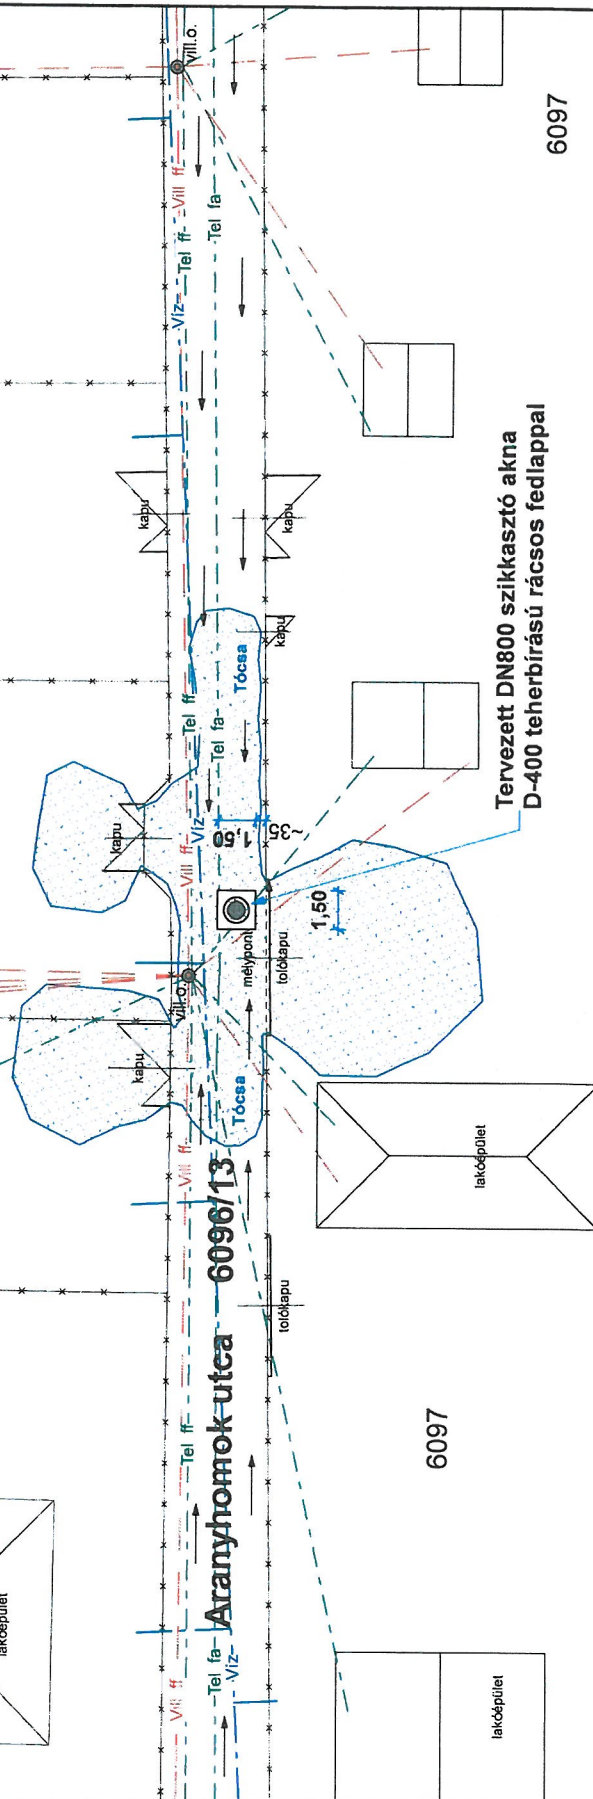

**Tervezett DN800 szikkasztó akna
D-400 teherbírású rácsos fedlappal**

6097

6097

6097

6100/1

6100/2

6100/3

Projekt neve és címe:
Szigetszentmiklós
Aranyhomok u.
6096/13 hrsz
szikkasztókút építés

Projekt szikkaszó építés	Lap szám 1
Dátum 2022.12.	
Lépték 1 : 200	

Műszaki jellemzők:

DN800 fenékelvezető nélküli beton szikkasztókat, betonvezetelen, legalább 10 cm fehéres szikkasztóanyagot tartalmazó, az aknaelemet körülbelemet elhelyezheti. Ha az aktuális talajviszonyt megismerjük, akkor a megfelelő vízminőségű aknaelemet, betongallér min. 15 cm víz, illészkedő anyag, környező földet szüntetjük, attól 1-2 méterrel legyen mélyebben. Azvázat: torlóbeton vagy kulé geotextilával.

Fedlap : DN600 átmérőű, téglából készült, a szikkasztó felső D-400-as ontóthoz tartozó, 1000x1000 mm-es méretű.

A közművezetékek helyzete bizonytalan, az E-közmű alapján nyilvántartás egyértelműen megállapítható. Vízvezeték és telefon földkábel lehetőségek.

Gépi földmunkát 50 cm-nél mélyebben nem szabad végezni. Kézi kútató feltárás szükséges.

A kivitelezéshez szükséges helyszíni mérétek előzetesen ellenőrizendők.

[illegible]

Helyszínrajz M 1:200



5771/2

5771/3

lakóépület

lakóépület

lakóépület

5771/1

23 B

15 B

5768

Vénusz-utca

5757/2

5757/1

5755

lakóépület

lakóépület

lakóépület

Műszaki leírások:

DN800 fenékelem nélküli beton szikkasztóakna: Tervezeten legalább 10 aknaelemet és felső szikkasztókat kell elhelyezni. Ha az aktuális talajvízszint geodetikus magasságban van, akkor annak vízszintjénél legyen az aknafénék. A fedlap körüli betongallér min. 15 cm vg., az aszfalt-burkolat széléhez képest 3-4 cm-rel legyen mélyebben.

Árvízát: törtöbeton vagy külső geotextillával. Fedlap: DN600 átmérőjű, teherbíró D-400-as öntöttvas rács.

A közművezetékek helyzete bizonytalan, az E-közmű nyilvántartás alapján nem egyértelműen megállapítható. Szennyvízcsatorna beállás, gázbeállás és telefon földkabeli lehetőségek.

Gépi földmunkát 50 cm-nél mélyebben nem szabad végezni. Kézi kutató feltárás szükséges.

A kivitelezéshez szükséges helyszíni mérések előzetesen ellenőrizendők.

1.	Márkus Ferenc
VZ-TEL	13-12513
2.	Kiss Zoltán
Száz	Ugyanlato / tervező
Dátum	Ugyanlato / tervező

Ügyiratsz.: 11/894/2022

Projekt neve és címe:

Szigetszentmiklósi Vénusz u. 15. B. szikkasztó építés

Projekt szikkasztó építés	1
Dátum	2022.12.
Legskk.	1 : 200

5910

Helyszínrajz M 1:200

1m 5m

Látványterv fotó



5922/2

lakóépület

5906/8

lakóépület

5906/14

- 60/40 gyephezagos járóláp
- 50cm vág. 12/20 zúzottkő ágyazat

5906/15

5906/6

5906/5

lakóépület

lakóépület

5921

5909

2022 DEC 13

Műszaki jellemzők:

A kapuk elé esővíz gátat kell telepíteni 25/25-ös "K" szegély elemekkel körbevett 60/40-es gyephezagos járóláp alkalmazásával, látványterv szerinti megjelöléssel.

A gyephezagos járóláp felső felülete vízszintes, 6-7 cm-rel legyen magasabbban a környező terepszintnél. A "K" szegélyelemeket min. 20-25 cm vág. beton-alapozásra (C12 C16) kell helyezni.

A gyephezagos járólápok alá zúzottkővel szikkasztó ágyazatot kell csinálni. A mélysége ~50 cm, anyaga zúzottkő, geotextília takarással. A zúzottkő 12/20-as frakció legyen. A gyephezagos járólápok nyílásait is fel kell tölteni zúzottkővel.

A közművezetékek miatt gépi földmunkát maximum 40 cm mélységig szabad végezni. Az E-közmű térkép telefon földkábeleket és vízvezeték jelölő melyek sérülésmentességét biztosítani kell a kivitelezés során.

A kivitelezéshez szükséges helyszíni mérések előzetesen ellenőrizendők.

1.	Márkus Ferenc
VZ-TEL 13-12513	
1/4. 1/4	
2.	Kiss Zoltán
Szrz	Ugyintéző / tervező
Dátum	Ügyirat sz.: 11/1300/2022

Projekt neve és címe:

Szigetszentmiklós,
Gerle u. hrsz
"K" szegély gát építés

Építési esővíz gát építés	Lab. szám.
Dátum. 2022.12.	1
Lépték. 1 : 200	

Helyszínrajz M 1:200

1m 5m

7125/9

7125/8

7124/26

7141/27

7141/16

7141/17

7141/18

7141/19

7141/25

5940

5946/2

5946/1


5947

5948

6314

Csepeli út

Rezeda utca

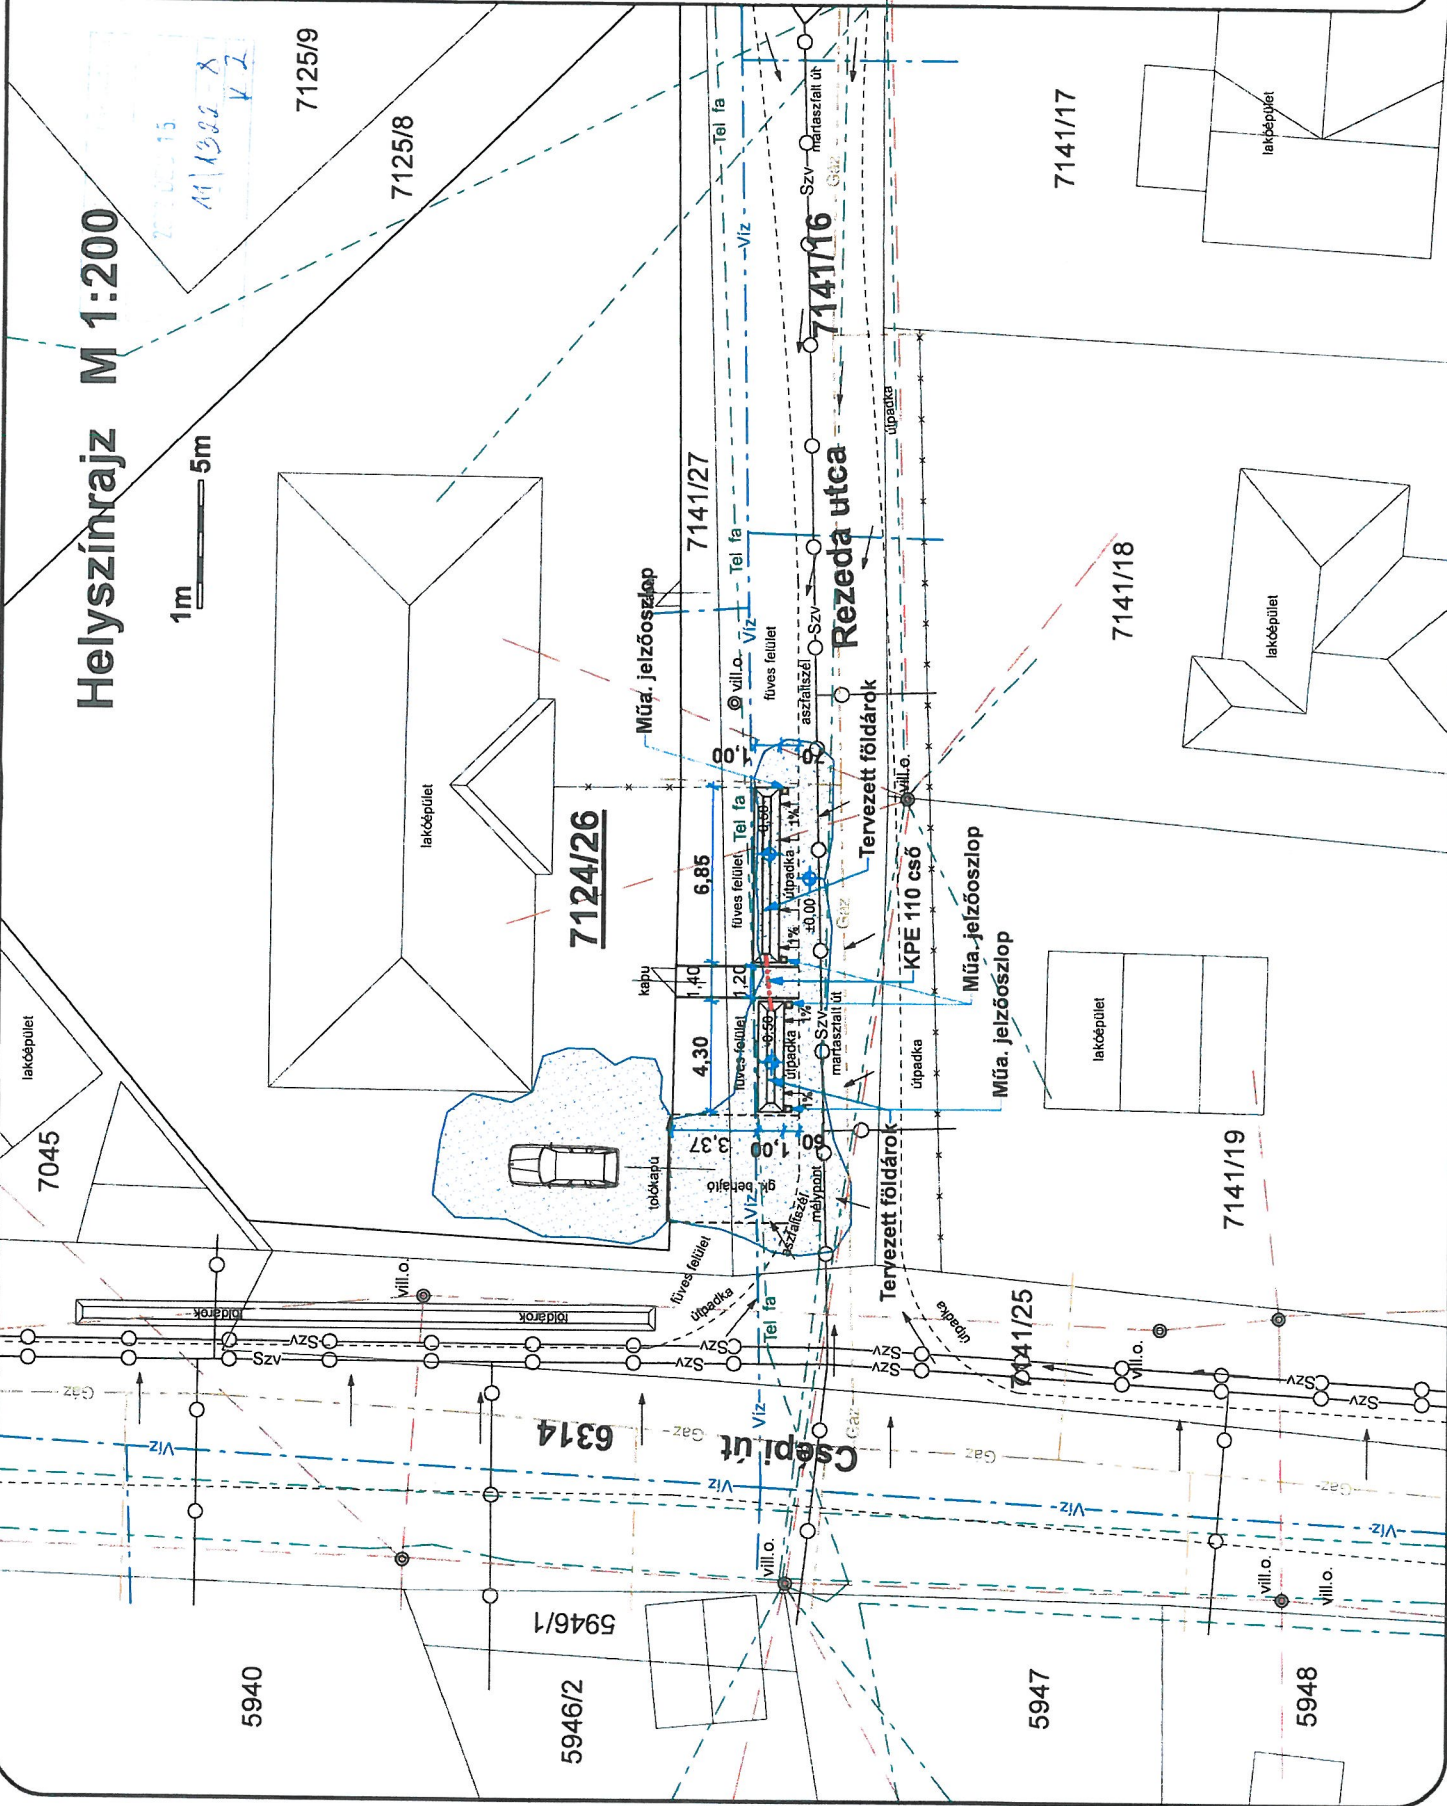

Műszaki jellemzők:

100 cm szélességű szikkasztó földárók:
Az útpadka mellett 2 db földárkot szükséges létesíteni.

Az árok mélysége ~ 50 cm, a fenékszint vízszintes legyen. A két árok összekötését KPE D110 csővel szükséges megoldani.

Az árok melletti útpadka felületét 1-1,5%-os lejtéssel kell kialakítani.

A két árok végpontjainál 1-1 db műanyag jelzőoszlopot szükséges elhelyezni.

A közművezetékek helyzete bizonytalan, az E-közmű nyilvántartás alapján egyértelműen nem megállapítható. Vízvezeték és DIGI-hálók informatikai földkábellel lehetséges.

Az árok helyzetét az esetlegesen akadályt jelentő közmű-vezetékek miatt módosítani lehet.

Gépi földmunkát 50 cm-nél mélyebben nem szabad végezni. Előzetes kézi kutató felmérés szükséges a földkábellel pontos helyének megállapításához.

A kivitelezéshez szükséges helyszíni mérések előzetesen ellenőrizendők.

1.	Márkus Ferenc
	VZ-TEL 13-12513
2.	Kiss Zoltán
Száz	Ugyanazó / tervező
Dátum	Ügyirat, sz.: 11/1322/2022

Projekt neve és címe:

Szigetszentmiklósi
Rezeda u. 7141/16 hrsz
földárók építés

Földárók építés

Dátum: 2022.12.

Lépték: 1:200

Lap száma:

1

Teljesítési igazolás

Szigeti Vízművek Nonprofit Kft. (2310 Szigetszentmiklós, Gyári út 21.;
cégjegyzékszám:13-09-066277; adószám:10808957-2-13 képviselő: Barada Benő
műszaki ügyintéző; továbbiakban megrendelő)

Robit Bau Kft. Székhely 1081. Budapest Népszínház utca 23.;

cégjegyzékszám: 01 09 370323; adószám: 27982859-2-42; képviselő: Kollár Tibor
ügyvezető, továbbiakban vállalkozó

Szigetszentmiklós, vízkárelhárításával kapcsolatos alábbi kivitelezési munkákra

- Aranyhomok utca 6096/13 hrsz.
- Vállalásiár: 1.450.500 Ft + Áfa
- Vénusz utca 5756 hrsz.
- Vállalásiár: 1.465.800 Ft + Áfa
- Gerle utca 5906/7
- Vállalásiár: 1.588.200 Ft + Áfa
- Rezeda utca 7141/16 hrsz.
- Vállalásiár: 190.200 Ft + Áfa

Vállalásiár mindösszesen: 4.694.700 Ft + Áfa

Szerződő felek megállapítják, hogy a fenti tárgyú munkát Vállalkozó a Megrendelő 2023. február 20. napján kelt megrendelés foglaltaknak megfelelően, maradéktalanul elvégezte, a megrendelő a munkaterületet visszavette.

Megrendelő nyilatkozza, hogy Vállalkozót szerződés szerű teljesítésért **4.694.700,- Ft + ÁFA**, azaz mindösszesen **5.962.269,- Ft bruttó** összegű vállalkozói díj illeti meg és a számla benyújtására jogosult.

Szigetszentmiklós, 2022.március 3.



Szigeti Vízművek Nonprofit Kft.

Képviselő: Barada Benő
műszaki ügyintéző

Robit Bau Kft.
1081 Budapest, Népszínház utca 23.
Adószám: 27982859-2-42
Cégjegyzékszám: 01-09-370323

Robit Bau Kft.
Képviselő: Kollár Tibor
ügyvezető