

AJÁNLATTÉTELI FELHÍVÁS

1. Az ajánlatkérő neve, címe, telefon- és e-mail címe:

Név: Észak-Csepel szigeti Víz- és Csatornamű Nonprofit Kft.

Cím: 2310 Szigetszentmiklós, Gyári út 21.

Kapcsolattartó: Barada Benő

Tel.: 00 36 30 919 9665

E-mail: barada.beno@szigetivizmuvek.hu

2. A beszerzés tárgya: ajánlatkérés Szigetszentmiklós, Aranyhomok, Vénusz, Gerle, Rezeda, Levél utak/utcák csapadékvíz vízkárelhárításával kapcsolatos kivitelezési munkáira (2. sz. melléklet szerint)

3. Az ellenszolgáltatás teljesítésének feltételei:

Ajánlatkérő a vállalt feladatok teljesítéséről teljesítési igazolást állít ki. A Vállalkozó az Ajánlatkérő által aláírt teljesítési igazolás alapján számlát jogosult kiállítani és 30 napos fizetési határidővel benyújtani.

A kifizetés pénzneme magyar forint, mely a beruházás sikeres műszaki átadás-átvételét követően kerül kifizetésre. Ajánlatkérő előleget nem biztosít. Ajánlatkérő a részszámlázás lehetőségét nem biztosítja.

4. A megkötendő szerződés típusa: Vállalkozói Szerződés

5. Az ajánlattevővel szemben támasztott követelmények:

Az ajánlattevőnek nyilatkoznia kell (1.sz. melléklet), hogy nincs köztartozása, nem áll fent sem végelszámolás, sem csődeljárás, sem felszámolási eljárás alatt, tevékenysége nincs felfüggesztve, nem minősül offshore cégnek.

Az ajánlattevőnek rendelkeznie kell víziközmű építési referenciával, mely referencia listát az ajánlathoz mellékelni szükséges.

6. Az ajánlati kötöttség minimális időtartama: 30 nap

7. Az ajánlatok értékelési szempontjai:

- az ellenszolgáltatás nettó ajánlati ára 60%
- vállalási határidő: 40%

8. Az ajánlat benyújtásának formai követelményei:

Ajánlattevő az ajánlatot elektronikus úton juttatja el az ajánlatkérő e-mail címére, vagy leadja a társaság székhelyén az ajánlattételi határidő lejártáig.

Az ajánlat tartalmazza:

- Ajánlattevő megnevezését;
- Az ajánlat tárgyának pontos megnevezését;
- Az ajánlat érvényességét és az ajánlat kiállításának dátumát;
- A nettó ajánlati árat kivitelezés helyszínénként megbontva;
- A vállalási határidőt

9. Az ajánlattételi határidő: 2023. január 13. 12:00 óra

10. Az ajánlat benyújtásának helye: szigetivizmuvek@szigetivizmuvek.hu e-mail címre, vagy a társaság székhelyén

11. Az ajánlattétel nyelve: magyar

12. Részajánlattétel: elfogadható

13. Egyéb információk:

- Az ajánlat elkészítésével és benyújtásával kapcsolatos összes költség az ajánlattevőt terheli.
- Az ajánlatnak tartalmaznia kell ajánlattevő kifejezett nyilatkozatát a felhívás feltételeinek elfogadására, valamint a kért ellenszolgáltatásra vonatkozóan.
- Ajánlatkérőt az ajánlatok bontása és bírálata nem kötelezi a szerződés megkötésére.
- Az ajánlatkérés 2 mellékletet tartalmaz, amely elválaszthatlan részét képezi az ajánlati dokumentációnak.

Kelt: Szigetszentmiklós, 2023. január 10.

Szontágh Ferenc s.k.
ügyvezető
Észak-Csepel szigeti Víz-és
Csatornamű Nonprofit Kft.

Melléklet: 1. sz. Nyilatkozat

2. sz. Tervlapok

1. sz. melléklet

Minta

Ajánlattételi nyilatkozat

Alulírott (név), mint a (cég) (székhelycím:) képviselőjére jogosult személy, ezennel nyilatkozom és kijelentem, hogy cégem a

..... (cég)

nem tartozik az ajánlatkérésben megadott kizáró okok hatálya alá, ugyanis:

- nincs köztartozása,
- nem áll sem végelszámolás, sem csődeljárás, sem felszámolási eljárás alatt,
- tevékenysége nincs felfüggesztve,
- nem minősül offshore cégnek,

Alábbiak szerint nyilatkozunk az ajánlatkérés feltételeire, és a kért ellenszolgáltatásra:

Az Észak-Csepel szigeti Víz- és Csatornamű Nonprofit Kft. 2020. április 9. napon kelt ajánlatkérésének feltételeit megvizsgáltuk és megismertük, a feltételeket elfogadjuk. Vállaljuk, hogy az ajánlattételi határidőtől számított 60. napig terjedő időszakra tartjuk az ajánlatunkat, és az addig ránk nézve kötelező érvényű, valamint ezen időszak lejárta előtt bármikor elfogadható.

Megajánlott ellenszolgáltatási ár:

Az ajánlati ár az ÁFA összegét NEM tartalmazza.

Kelt:

.....
(az ajánlattevő cégszerű/meghatalmazott aláírása)

Helyszínrajz M 1:200

1m  5m

2022. DECS. 13.
11/1015-8
V.Z.

Műszaki leírások:
DN800 fenéklelem nélküli beton szikkasztóakna: ot tervezetten legalább 0,1 aknaelemet és felső szűkítőelemet szükséges elhelyezni. Ha az aktuális talajvízszint ettől geodetikusán magasabban van, akkor az akna vízszintjénél legyen az aknaelemek. A fedlap körüli betonfalat min. 15 cm vg., a vízszintnél magasabban a földszintig kell emelni. A csatlakozásnál a vízszint 1-2 cm-rel legyen mélyebben. Az akna szigetelését a Geotextíliával fedjék le. Fedlap: DN600 átmérőjű, teherbíró D-400-as öntöttvas rács.

A közművezetékek helyzete bizonytalan, az E-közmű nyilvántartás alapján egyértelműen nem megállapítható. Vízvezeték és telefon földkábél lehetséges helyszíneket a gépi földmunkát 50 cm-nél mélyebben nem szabad végoszni. Kézi kutató feltárás szükséges.


A kivitelezéshez szükséges helyszíni mérések elvégzésén ellenőrizendők.

1.	Márkus Ferenc	Datum
	VZ-TEL 13-12513	
2.	Kiss Zoltán	Ügyfél neve / tervező
Sorsz.	Ügyfél neve / tervező	Datum
Ügyirat.sz.: 11/1019/2022		

Projekt neve és címe:
 Szigeteszentrifikációs Aranyhomok u. 6096/13 hrsz szikkasztókút építés

Projekt neve és címe:
 Szigeteszentrifikációs Aranyhomok u. 6096/13 hrsz szikkasztókút építés

Projekt neve és címe	1
Szikasztó építés	
Dátum	2022. 12.
Lépték	1 : 200

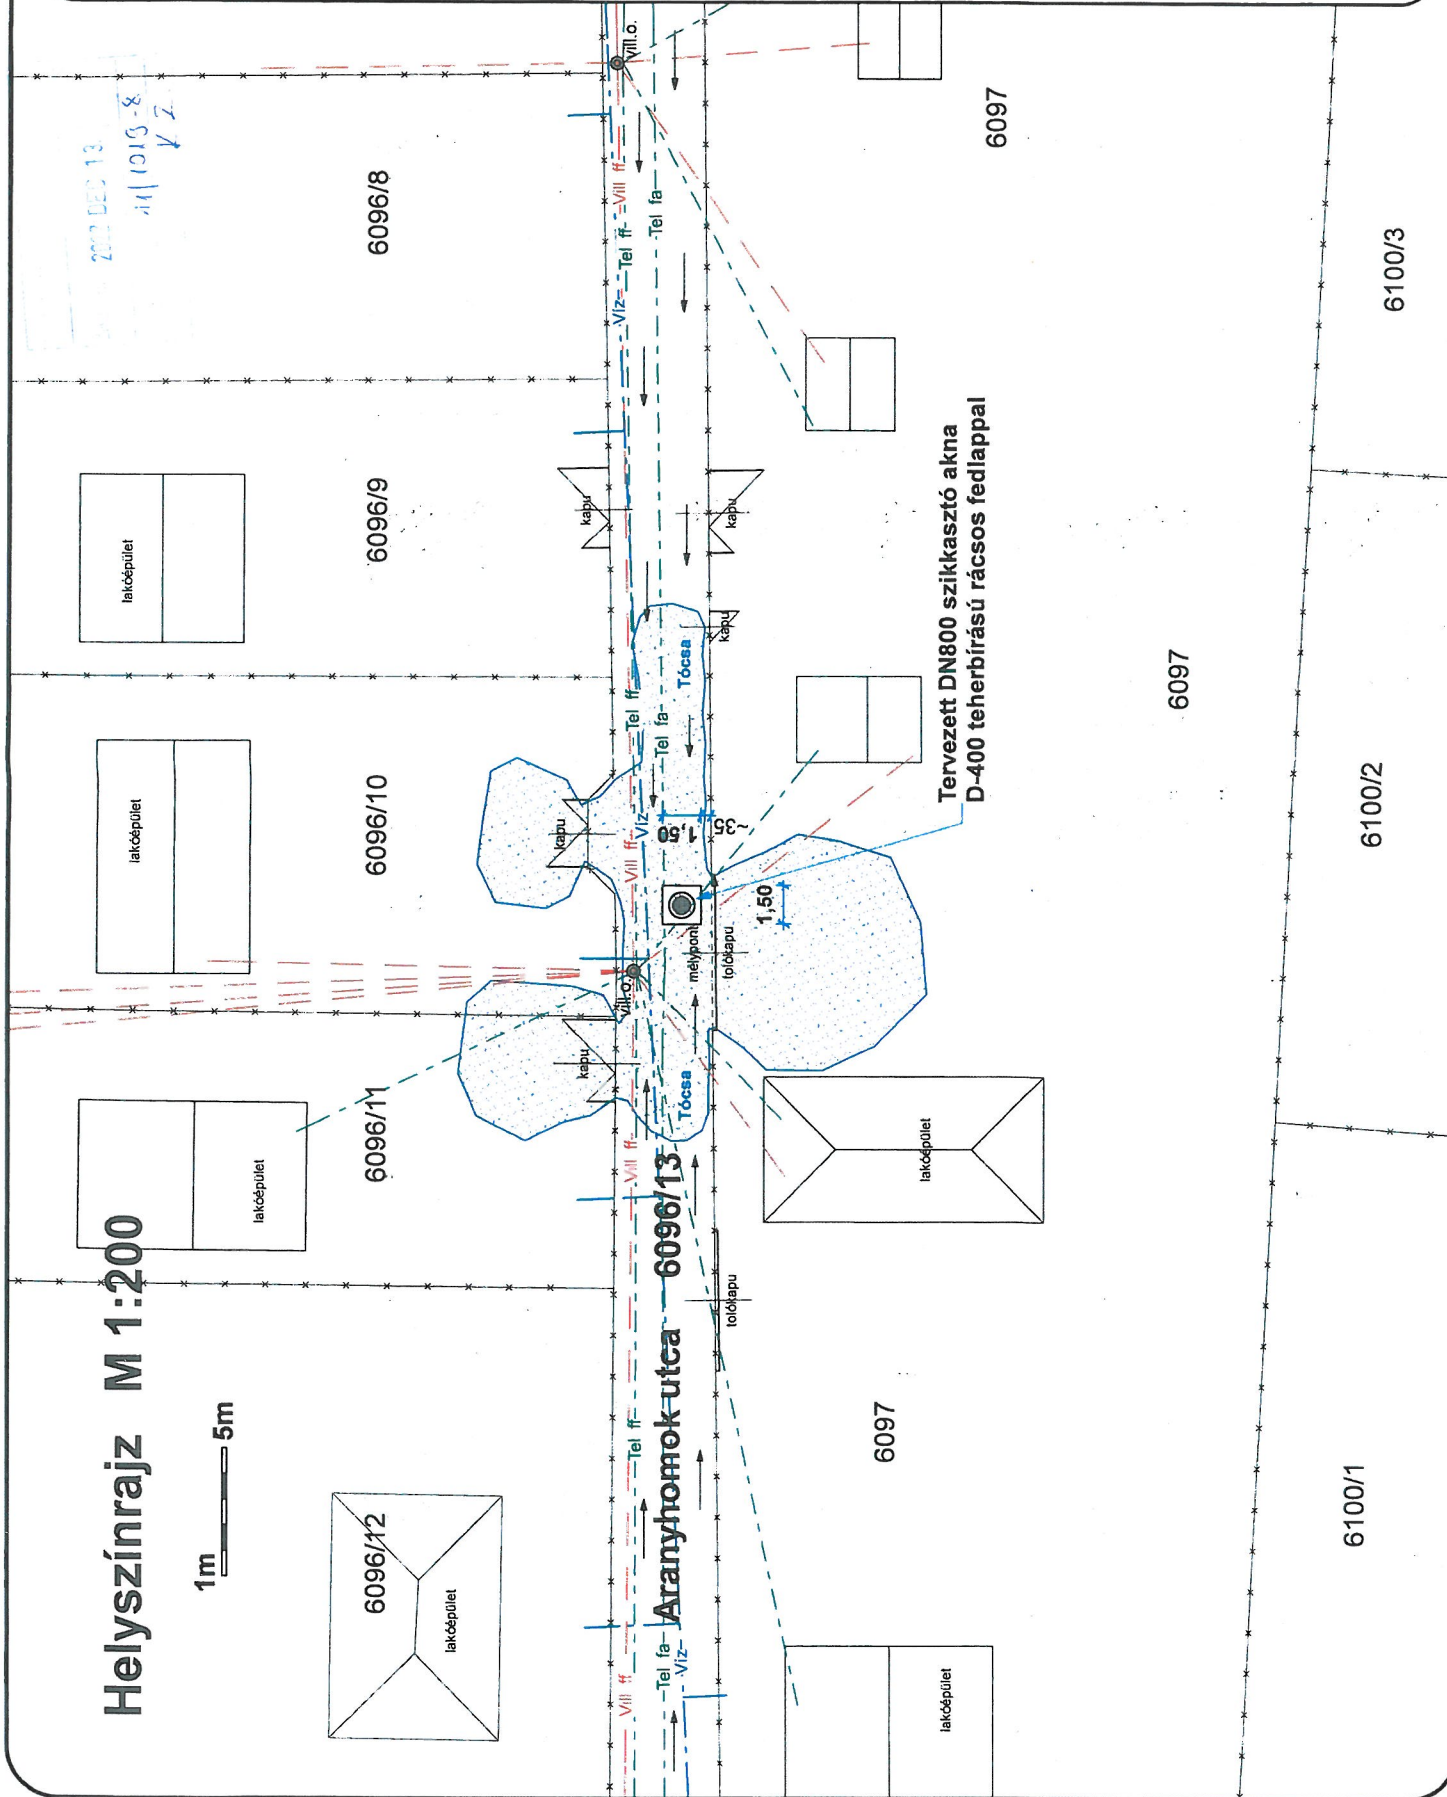

Tervezett DN800 szikkasztó akna
 D-400 teherbírásiú rácsos fedlappal

lakóépület

lakóépület

lakóépület

6096/12
 lakóépület

lakóépület

lakóépület

6097

6097

6096/8

6096/9

6096/10

6096/11

6096/13


6097

6100/1

6100/2

6100/3

Helyszínrajz M 1:200

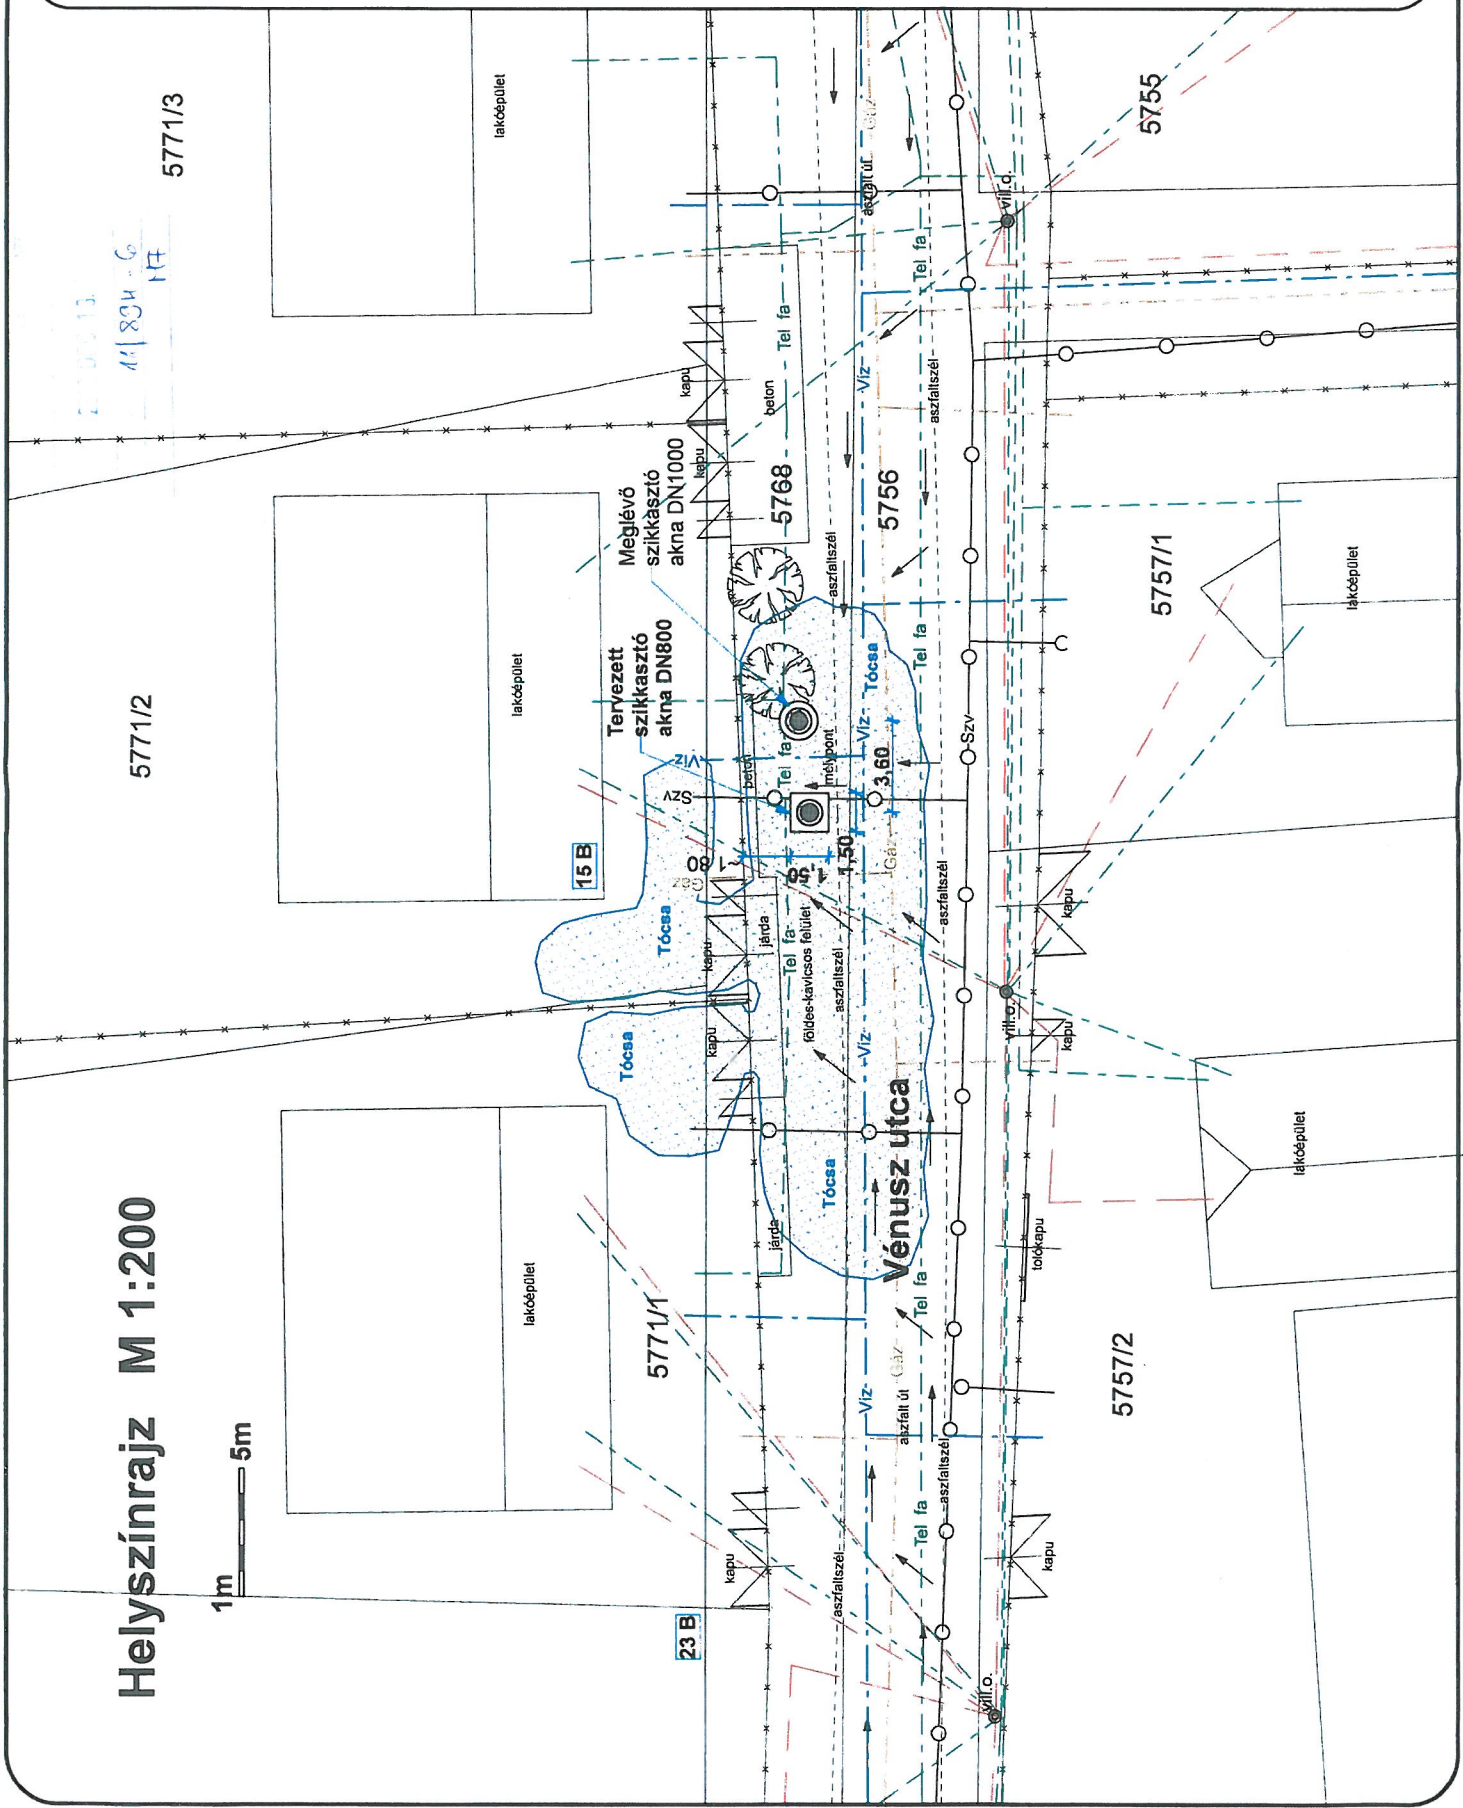

Műszaki jellemzők:
 DN800 fenékelém nélküli beton szikkasztóakna: a tervezetben legalább öt aknaelemet és felső szűkítőelemet szükséges elhelyezni. Ha az aktuális talajvízszint ettől geodetikusán magasabban van, akkor annak vízszíntjénél legyen az aknafenék. A fedlap körüli betonpárter min. 15 cm víg., az aszfalt-burkolat széléhez képest 3-4 cm-rel legyen mélyebben.

Ágvezeték: törtbeton vagy külső geotextillával. Fedlap: DN600 átmérőjű, teherbíró D-400-as öntöttvas rács.

A közművezetékek helyzete bizonytalan, az E-közmű nyilvántartás alapján egyértelműen megállapítható. Szennyvízcsatorna beállítás, gázbeállítás és telefon földkábeli lehetőségek.

Gépi földmunkát 50 cm-nél mélyebben nem szabad végezni. Kézi kúrtató feltartás szükséges.

A kivitelezéshez szükséges helyszíni méretek előzetesen ellenőrzendők.

1.	Márkus Ferenc
	VZ-TEL 13-12513
	<i>Kiss Zoltán</i>
2.	Kiss Zoltán
Száz	Ugyanfelvétel
Dátum	Ügyirat.sz.: 11/894/2022

Projekt neve és címe:

Szigetszentmiklós
 Vénusz u. 15. B.
 szikkasztó építés

Projekt szám	1
Projekt dátum	2022.12.
Lépték	1 : 200

2023.12.
 11/894-6
 1/F

5771/2

5771/3

5771/1

5757/2

5757/1

5755

Vénusz utca

Tervezett szikkasztó akna DN800

Meglévő szikkasztó akna DN1000

Tócsa

Tócsa

Tócsa

Tócsa

Tócsa

lakóépület

lakóépület

lakóépület

lakóépület

lakóépület

lakóépület

lakóépület

kapu

kapu

kapu

kapu

kapu

kapu

kapu

kapu

kapu

kapu

kapu

kapu

kapu

kapu

kapu

Víz











































































































































































































































Műszaki jellemzők:

A kapuk elé esővíz gátat kell telepíteni 25/25-ös "K" szegélyelemekkel körbevett 60/40-es gyephezágos járólap alkalmazásával, látványterv szerinti megjelenéssel.
A gyephezágos járólap felső felületre vízszintes, 6-7 cm-rel legyen magasabban a környező teraszszintnél. A "K" szegélyelemeket min. 20-25 cm vág. beton-alapozásra (C12 - C16) kell helyezni.

A gyephezágos járólapok alá zúzottkőves szikkasztó ágyazatot kell csinálni. A mélysége ~50 cm, anyaga zúzottkő, geotextília lakarással. A zúzottkő 12/20-as frakció legyen. A gyephezágos járólapok nyílását is fel kell tölteni zúzottkővel.

A közmvézetékek miatt gépi földmunkát maximum 40 cm mélységig szabad végezni. Az E-közmű térkép telefon földkábeleket és vízvezetékét jelöl, melyek sépülésmentességét biztosítani kell a kivitelezés során.

A kivitelezéshez szükséges helyszíni mérések előzetesen ellenőrizendők.

1.	Márkus Ferenc
	VZ-TEL 13-12513
	<i>M. Márkus</i>
2.	Kiss Zoltán
Sz	Ugyenkező / tervező
Datum	
Ügyiratsz.: 11/1300/2022	

Projekt neve és címe:
Szigetszentmiklós,
Gerle u. hrsz.
"K" szegély gát építés



Évesítés dátum: 2022. 12.
Lépték: 1 : 200

Lap szám: 1

Helyszínrajz M 1:200



Látványterv fotó

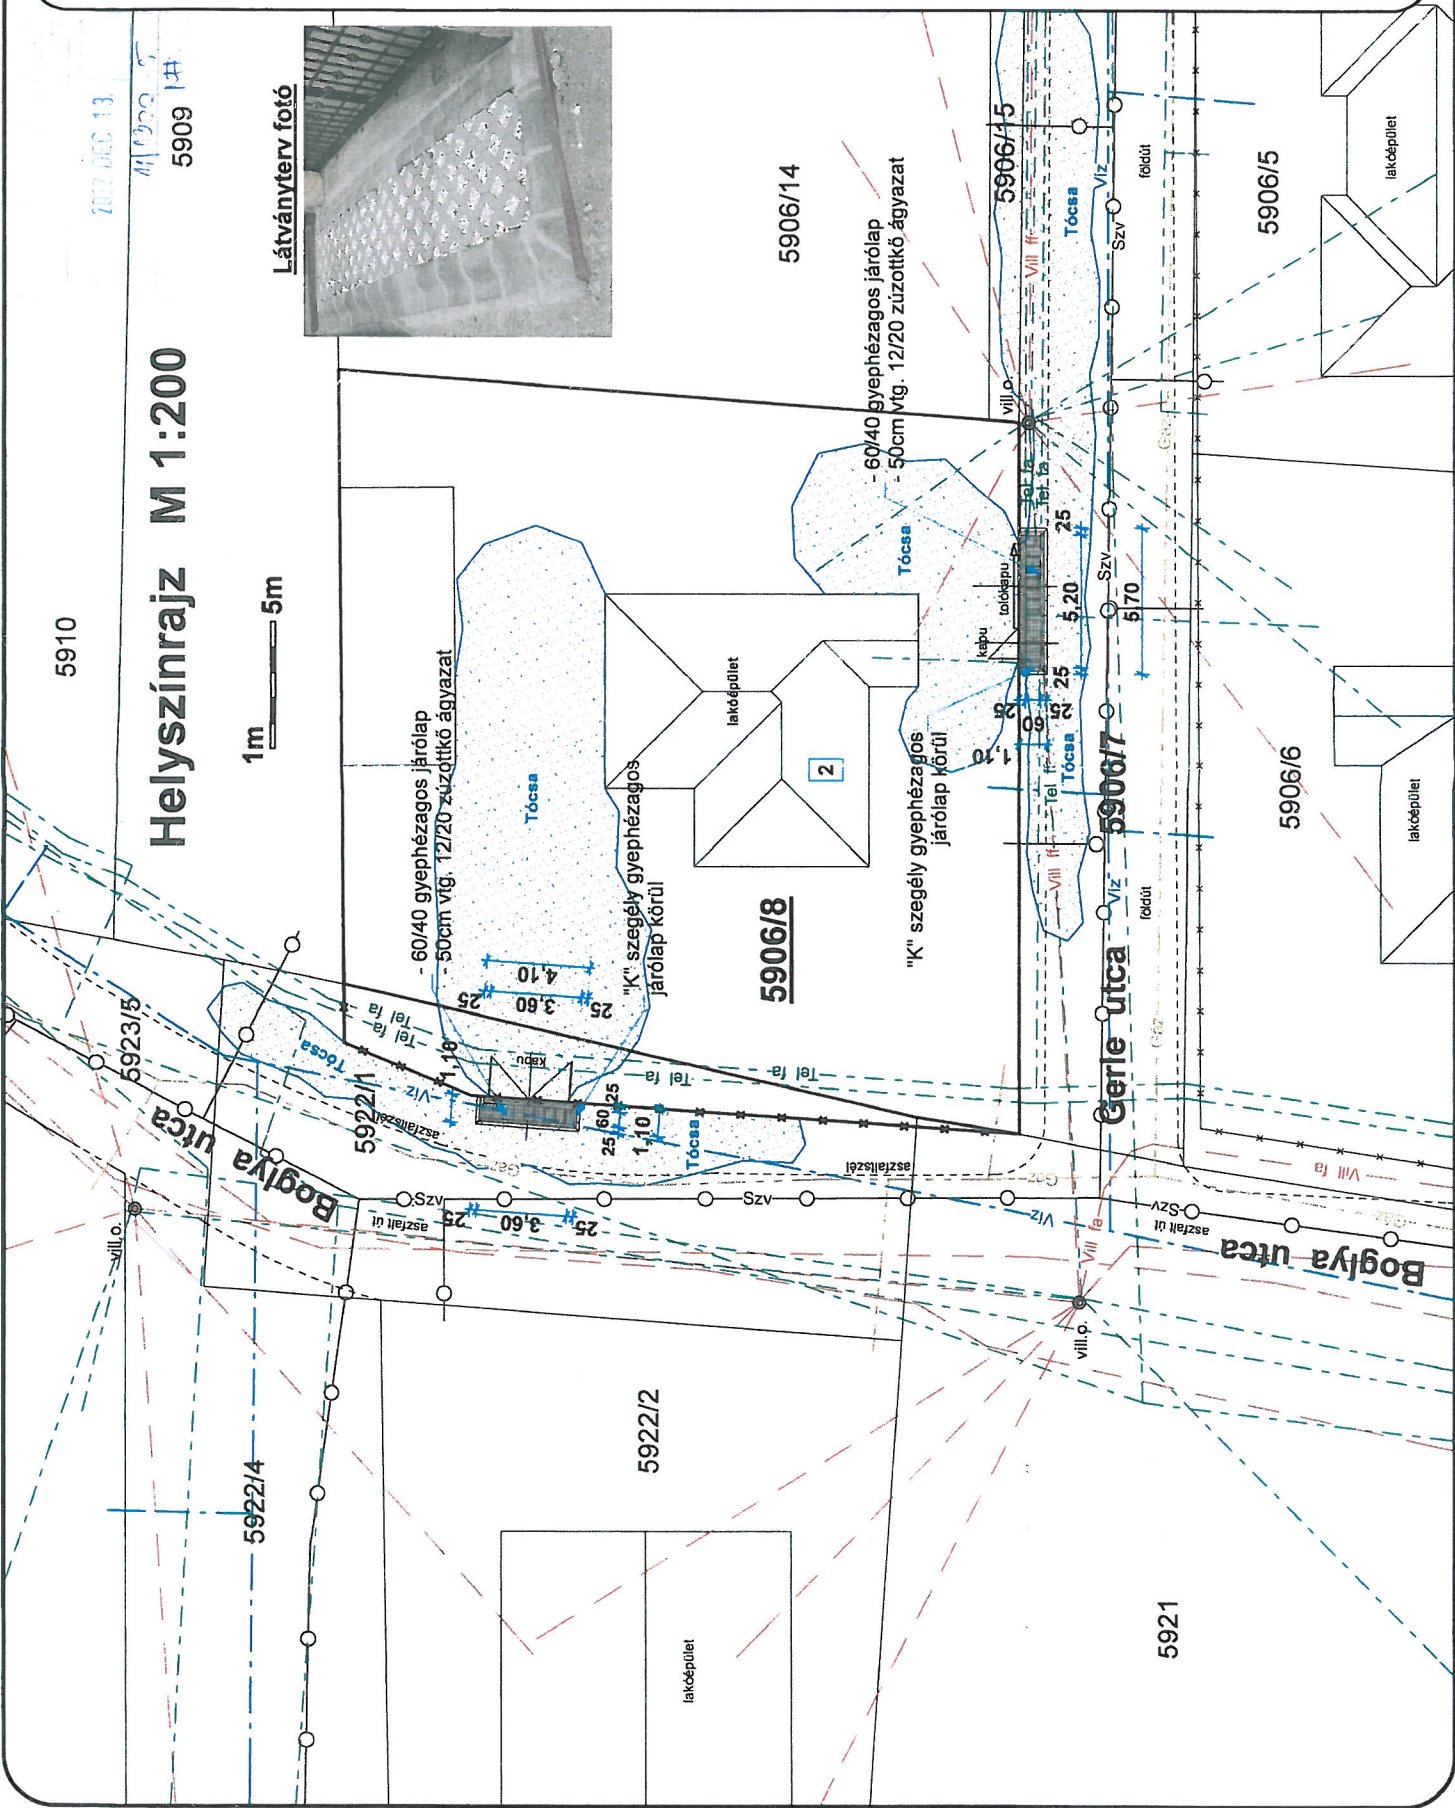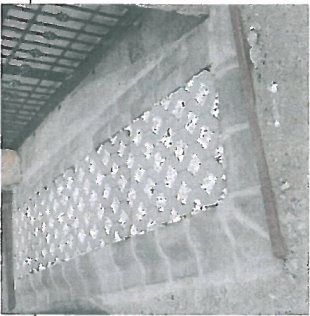

Helyszínrajz M 1:200

1m = 5m









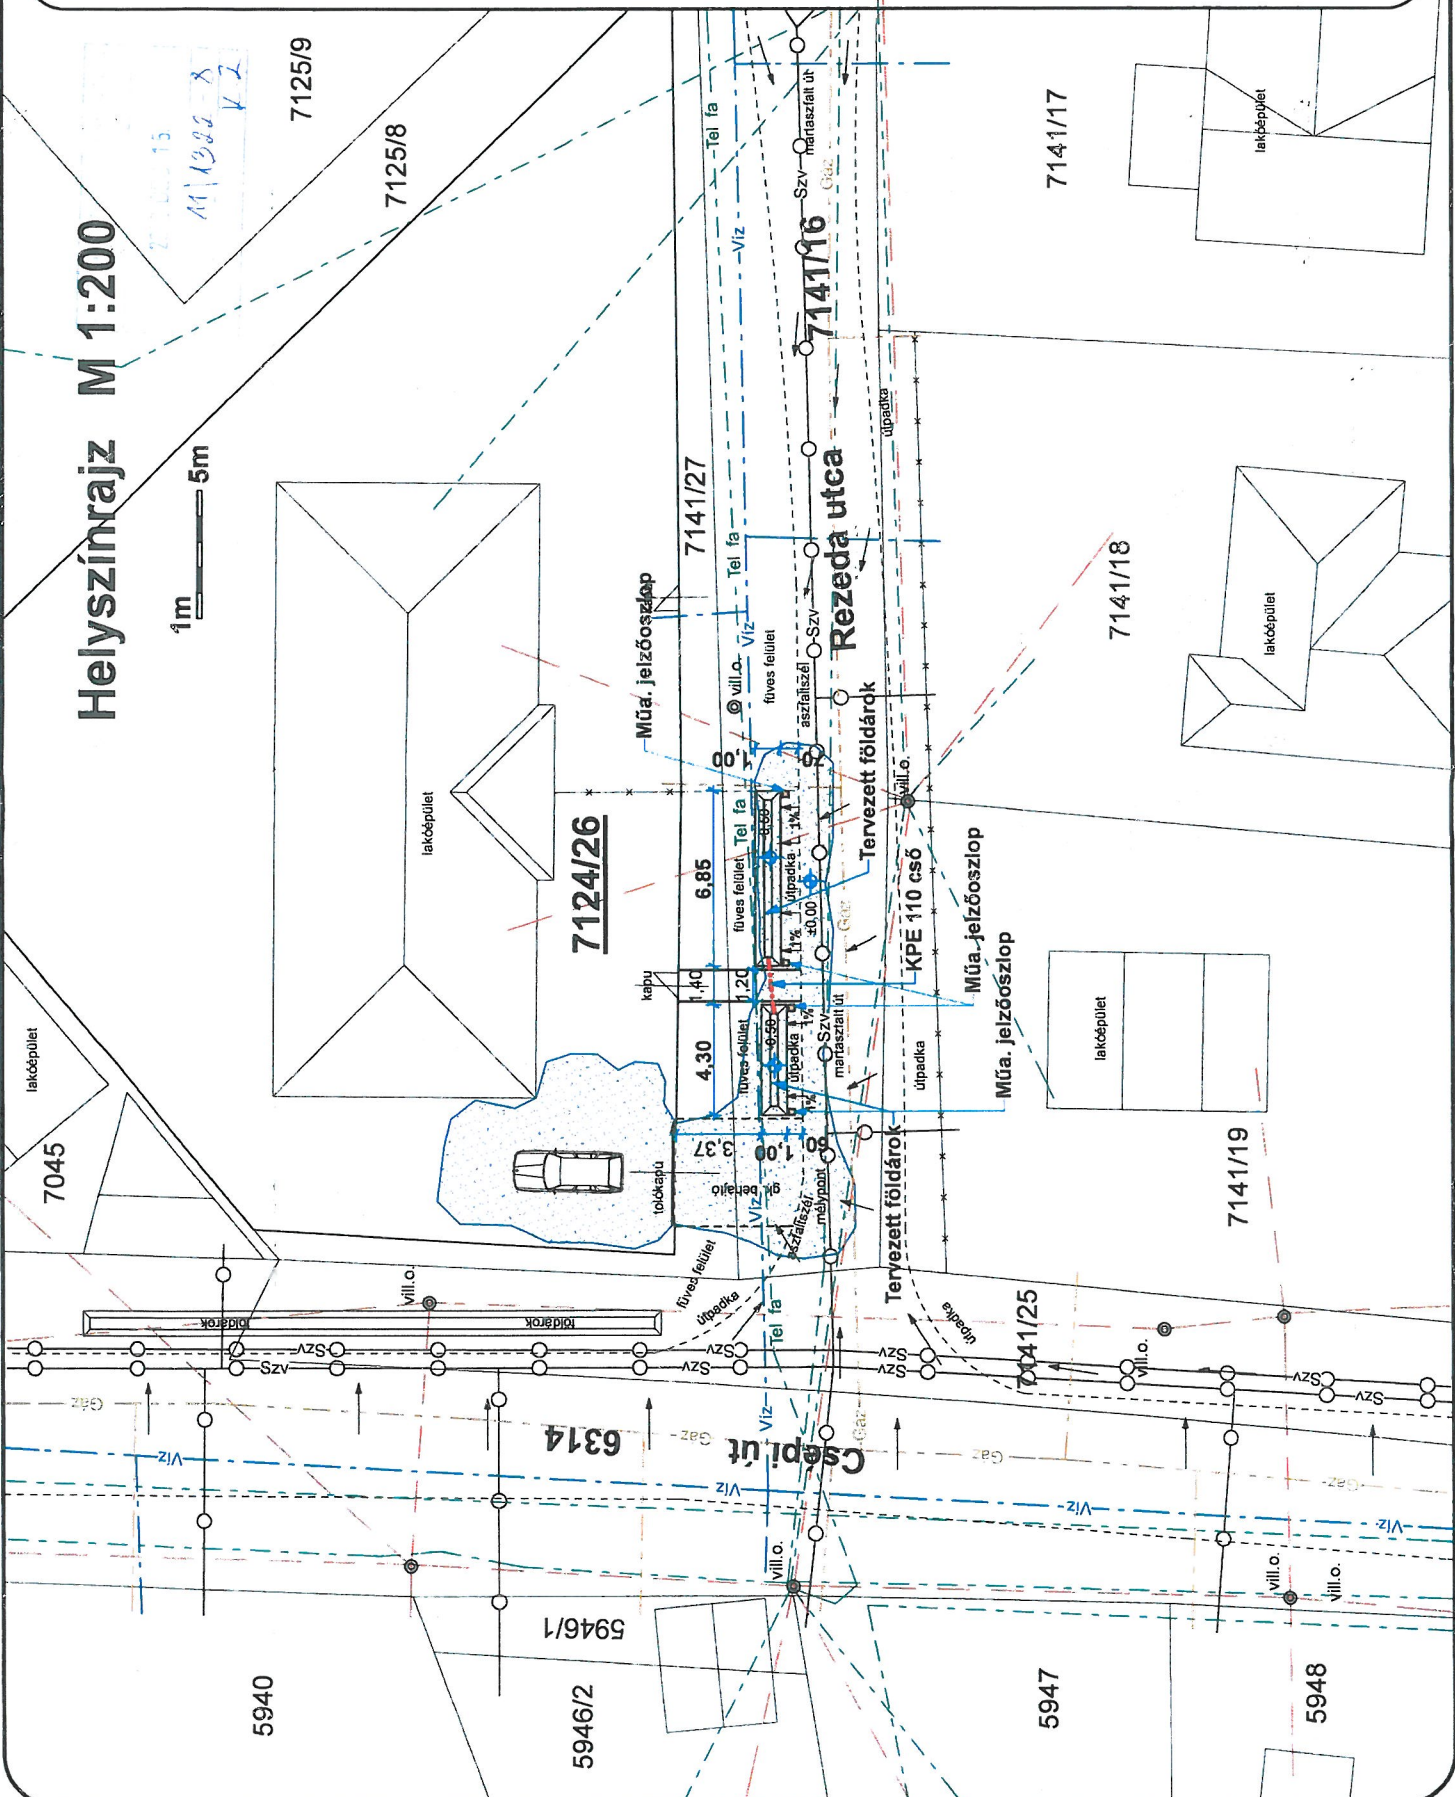

7045

5940

5946/1
 5946/2

5947

5948

7125/9

7125/8

7124/26

7141/27

7141/16

7141/17

7141/18

7141/19

7041/25

6314

Csepeli út

Rezeda utca

Műa. jelzőoszlop

Tervezett földárkok

Műa. jelzőoszlop

Tervezett földárkok

Műa. jelzőoszlop

lakóépület

lakóépület

lakóépület

lakóépület

7045

lakóépület

tojáskapu

kapu

6,85

4,30

1,40

1,20

1,00

0,37







11%

1%

1%

