

# AJÁNLATTÉTELI FELHÍVÁS

## 1 Az ajánlatkérő neve, címe, telefon- és e-mail címe:

Név: Észak-Csepel szigeti Víz- és Csatornamű Nonprofit Kft.

Cím: 2310 Szigetszentmiklós, Gyári út 21.

Kapcsolattartó: Barada Benő

Tel.: 00 36 30 919 9665

E-mail: [barada.beno@szigetivizmuvek.hu](mailto:barada.beno@szigetivizmuvek.hu)

**2. A beszerzés tárgya:** Szigetszentmiklós, vízkárelhárítással kapcsolatos kivitelezési munkákra (2. sz. melléklet szerint)

## 3. Az ellenszolgáltatás teljesítésének feltételei:

Ajánlatkérő a vállalt feladatok teljesítéséről teljesítési igazolást állít ki. A Vállalkozó az Ajánlatkérő által aláírt teljesítési igazolás alapján számlát jogosult kiállítani és 30 napos fizetési határidővel benyújtani.

A kifizetés pénzneme magyar forint, mely a beruházás sikeres műszaki átadás-átvételét követően kerül kifizetésre. Ajánlatkérő előleget nem biztosít. Ajánlatkérő a részszámlázás lehetőségét nem biztosítja.

**4. A megkötendő szerződés típusa:** Vállalkozói Szerződés

## 5. Az ajánlattevővel szemben támasztott követelmények:

Az ajánlattevőnek nyilatkoznia kell (1.sz. melléklet), hogy nincs köztartozása, nem áll fent sem végelszámolás, sem csődeljárás, sem felszámolási eljárás alatt, tevékenysége nincs felfüggesztve, nem minősül offshore cégnek.

Az ajánlattevőnek rendelkeznie kell víziközmű építési referenciával, mely referencia listát az ajánlathoz mellékelni szükséges.

**6. Az ajánlati kööttség minimális időtartama:** 60 nap

## 7. Az ajánlatok értékelési szempontjai:

- az ellenszolgáltatás nettó ajánlati ára 60%
- vállalási határidő: 40%

## 8. Az ajánlat benyújtásának formai követelményei:

Ajánlattevő az ajánlatot elektronikus úton juttatja el az ajánlatkérő e-mail címére, vagy leadja a társaság székhelyén az ajánlattételi határidő lejártáig.

**Az ajánlat tartalmazza:**

- a) Ajánlattevő megnevezését;
- b) Az ajánlat tárgyának pontos megnevezését;
- c) Az ajánlat érvényességét és az ajánlat kiállításának dátumát;
- d) A nettó ajánlati árat;
- e) A vállalási határidőt
- f)

**9. Az ajánlattételi határidő:** 2023. november 20. 9:00 óra

**10. Az ajánlat benyújtásának helye:** [szigetivizmuvek@szigetivizmuvek.hu](mailto:szigetivizmuvek@szigetivizmuvek.hu) e-mail címre, vagy a társaság székhelyén

**11. Az ajánlattétel nyelve:** magyar

**12. Részajánlattétel:** elfogadható

**13. Egyéb információk:**

- a) Az ajánlat elkészítésével és benyújtásával kapcsolatos összes költség az ajánlattevőt terheli.
- b) Az ajánlatnak tartalmaznia kell ajánlattevő kifejezett nyilatkozatát a felhívás feltételeinek elfogadására, valamint a kért ellenszolgáltatásra vonatkozóan.
- c) Ajánlatkérőt az ajánlatok bontása és bírálata nem kötelezi a szerződés megkötésére.
- d) Az ajánlatkérés 2 mellékletet tartalmaz, amely elválaszthatlan részét képezi az ajánlati dokumentációnak.
- e) Ajánlatkérő fenntartja magának a jogot, hogy a beszerzési eljárást annak bármely szakaszában visszavonja, vagy eredménytelenné nyilvánítsa és a jelen beszerzési eljárás keretében ne kössön szerződést, vagy csak egy részére kössön szerződést.

Kelt: Szigetszentmiklós, 2023. november 15.

Szontágh Ferenc s.k.  
ügyvezető  
Észak-Csepel szigeti Víz-és  
Csatornamű Nonprofit Kft.

Melléklet: 1. sz. Nyilatkozat  
2. sz. Tervlapok

## 1. sz. melléklet

### M I N T A

#### Ajánlattételi nyilatkozat

Alulírott ..... (név), mint a .....  
(cégnév) ..... (székhely)  
..... (adószám) képviselőjére jogosult személy, ezennel nyilatkozom, hogy az általam képviselt Társaság nem tartozik az ajánlatkérésben megadott kizáró okok hatálya alá, azaz:

- nincs köztartozása,
- nem áll sem végelszámolás, sem csődeljárás, sem felszámolási eljárás alatt,
- tevékenysége nincs felfüggesztve,
- nem minősül offshore cégnek

Alábbiak szerint nyilatkozom az ajánlatkérés feltételeire, és a kért ellenszolgáltatásra:

Az Észak-Csepel szigeti Víz- és Csatornamű Nonprofit Kft. 2023 év november hónap 15 napon kelt ajánlatkérésének feltételeit megvizsgáltuk és megismertük, a feltételeket elfogadjuk.

Vállaljuk, hogy az ajánlattételi határidőtől számított 60. napig terjedő időszakra tartjuk az ajánlatunkat, az addig ránk nézve kötelező érvényű, valamint ezen időszak lejártá előtt bármikor elfogadható.

Megajánlott ellenszolgáltatási ár: .....

Az ajánlati ár az ÁFA összegét NEM tartalmazza.

Kelt: .....

.....  
(az ajánlattevő cégszerű aláírása)



# Helyszínrajz M 1:200



HIVATAL

Erősejt: 2023 NOV 13.


**Műszaki jellemzők:**

**DN800 fenékelem nélküli beton szikkasztóakna:**  
- hasznos belső mélység, 2,50 m  
- 1,25 m<sup>3</sup> szabad kapacitású szikkasztókutat, szükséges kialakítani előregyártott vb. aknaelemek elhelyezésével.  
- A kutat D110-es csővel kell összekötni az árokkal.  
- A fedlap körüli betongallér min. 15 cm vtg.  
- Anyagzat: törtbeton vagy külé geotextilával.  
- Fedlap: D600 átmérőű, és D400-as teherbírású öntöttvas rács.  
- 40x40cm-es víznyelő akna: zsáruköböt kialakított 1,20 m mélységű víznyelőkutat, D400-as teherbírású öntöttvas ráccsal. A csőrákötést 90 cm mélységben kell kialakítani.  
- A ténéken min. 25 cm mélységű homokotfogót kell biztosítani. A felső lejtés betongallér szélessége 1,50m.


A. köznevelési helyzete bizonytalan, az E-közmű alapján a Kut tervezett helye mellett villany és telefon fokozatok találhatóak. Gépi formáknak 50 cm-mel vagy ennél nagyobb mélységben kell kialakítani.  
A kivitelezéshez szükséges helyszíni méréket elbízatosan ellenőrizendők.

1.	Kiss Zoltán	
2.	Kovács Annamária	
Szaz	Ugyenlő / levezető	Datum
Ügyirat.sz.: 11/940/2022		

Projekt neve és címe:  
Szigetszentmiklós,  
Tököli út 3340 hrsz - 86/B.  
víznyelő és szikkasztókút  
építés

Építési  
szikkasztó építés  
Dátum: 2023.11.  
Lépték: 1 : 200

LAP SZÁMA: 1

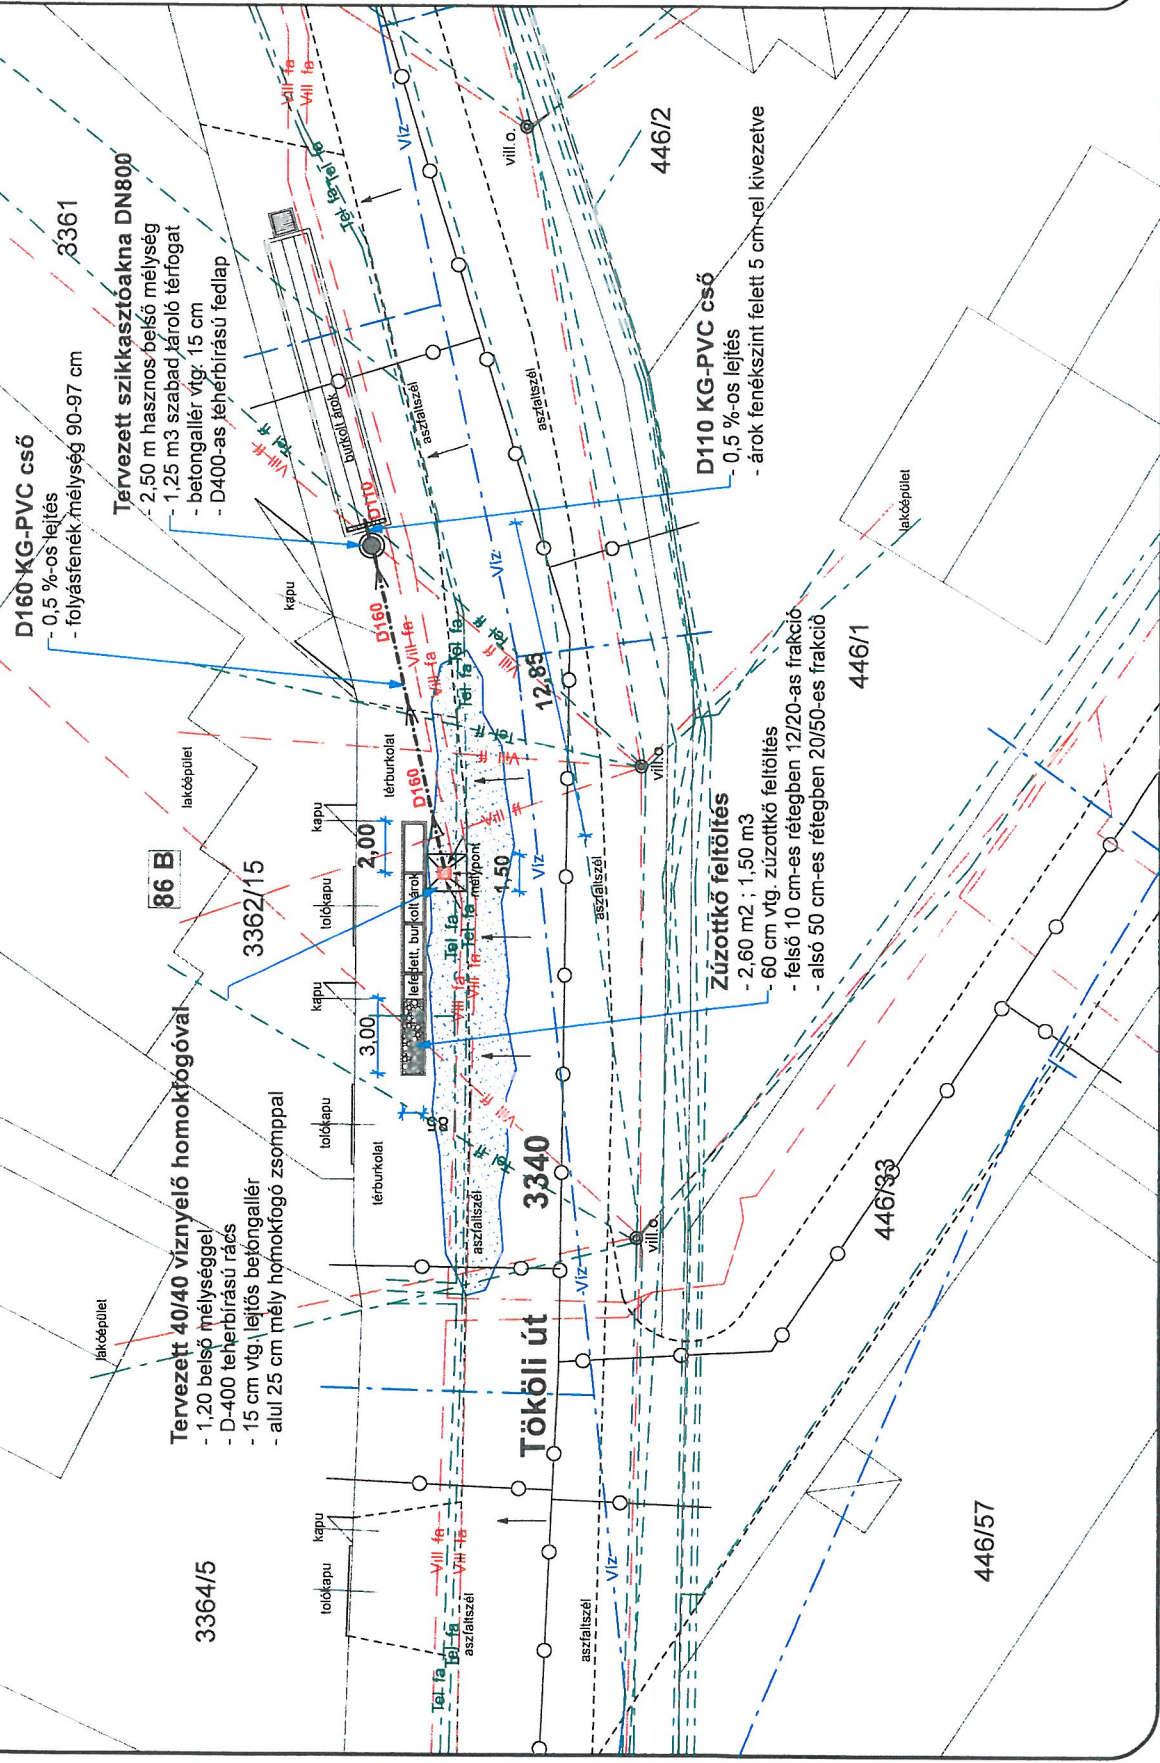

# Helyszínrajz M 1:200



**SZIGETSZENTMIKLÓS POLGÁRMESTERI HIVATAL**  
 12. Melléklet  
 Ékezeti: 2023 NOV 07.  
 Szám: SZSZMPH/ 74 / 1563-2  
 Ügyintéző: V. Z.


**Műszaki jellemzők:**  
 A kapu elé esővíz gátat kell telepíteni, kétsorosan 25/25-ös "K" szegély elemekkel, "U" alakban elhelyezve, a meglévő kertészhez vízáróan illesztve.  
 A kétsoros K szegélyt vízszintesen kell lerakni. Gerincmagassága 5-6 cm-rel legyen magasabbban a meglévő behajló térburkolathoz.  
 A "K" szegély-elemek min. 20-25 cm víz betonalapozásra (C12 - C16) kell helyezni.  
 A merőleges iránytöréseknél 45 fokos vágással kell a "K" elemeket lerakni.  
 A közművezetékek miatt gépi földmunkát maximum 40 cm mélységig szabad végezni. Az E-közmű térkép telefon földkábeleket vízvezeték jelöl, melyek sérülésmentességét biztosítani kell a kivitelezés során

A kivitelezéshez szükséges helyszíni méretek elbővítve elenőrzendők.

1. Kiss Zoltán	Datum
2. Kovács Annamária	Ügyintéző / levezető
Szr	Ügyirat.sz.: 11/1563/2023

Projekt neve és címe:  
 Szigetszentmiklós Gyümölcsös u. 14. esővízgát építés

Építési esővízgát építés	Lap.szám.
Dátum: 2023.11.	1
Lépték: 1 : 200	

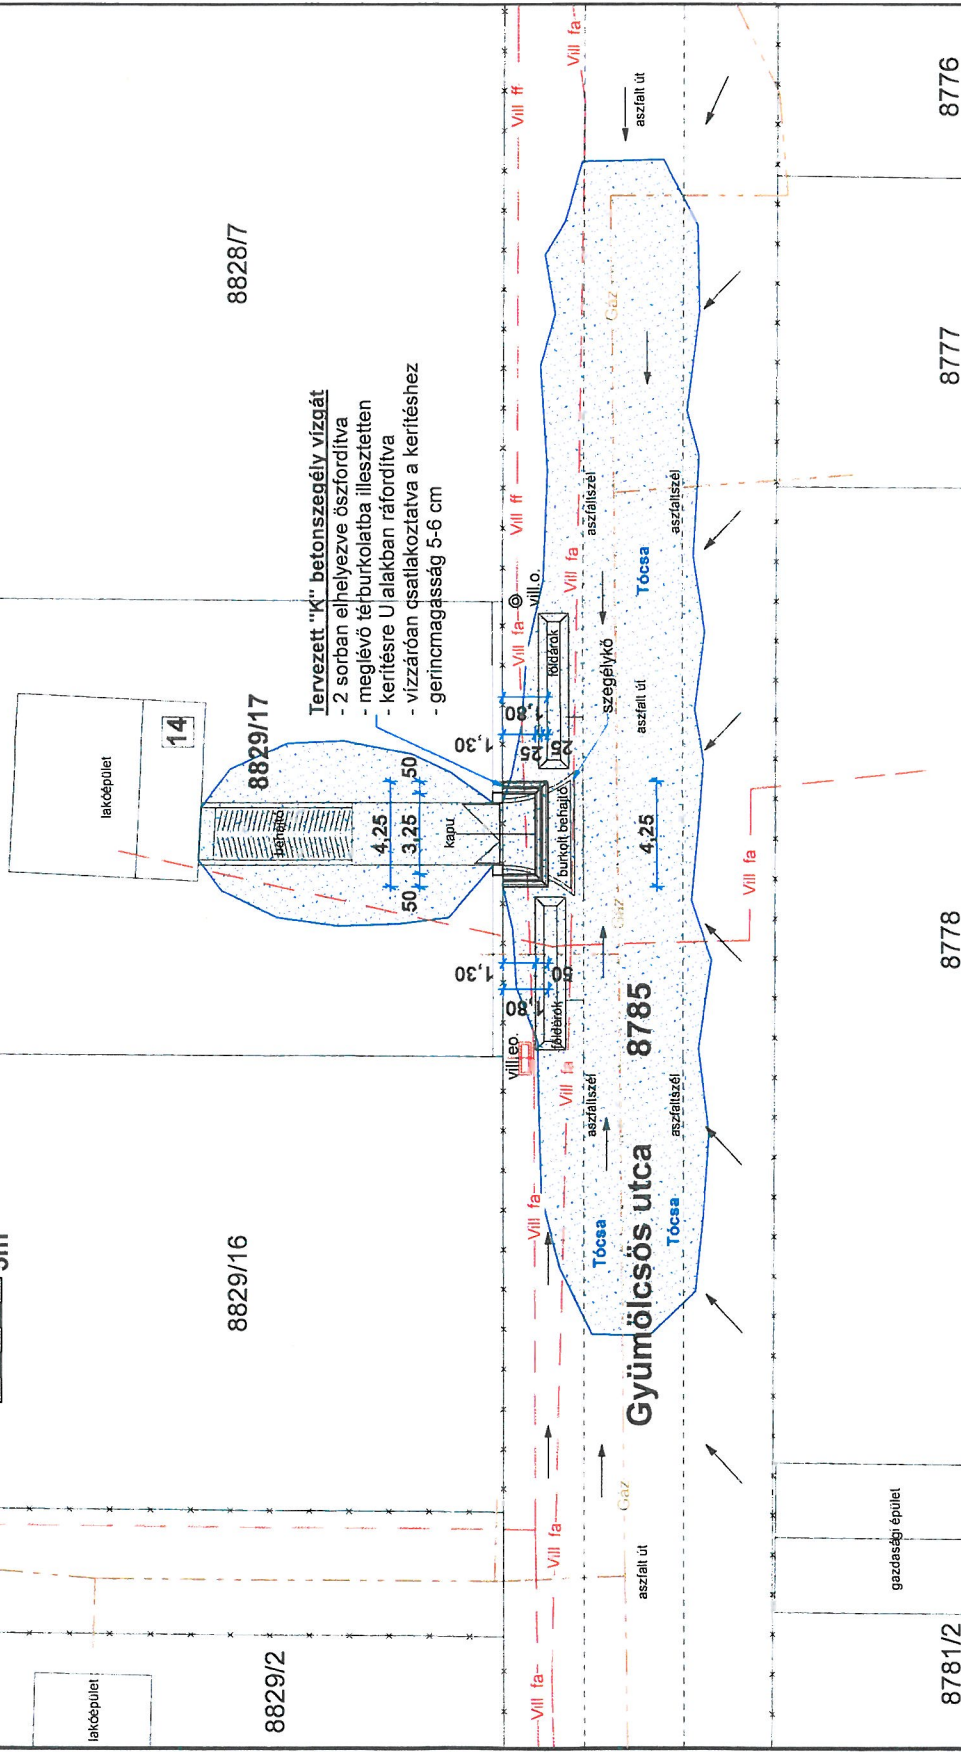


- Tervezett "K" betonszegély vízgát**
- 2 sorban elhelyezve öszfordítva
  - meglévő térburkolatba illesztetten
  - kerítésre U alakban ráfordítva
  - vízáróan csatlakoztatva a kerítéshez
  - gerincmagasság 5-6 cm



# Helyszínrajz M 1:200

1m  5m

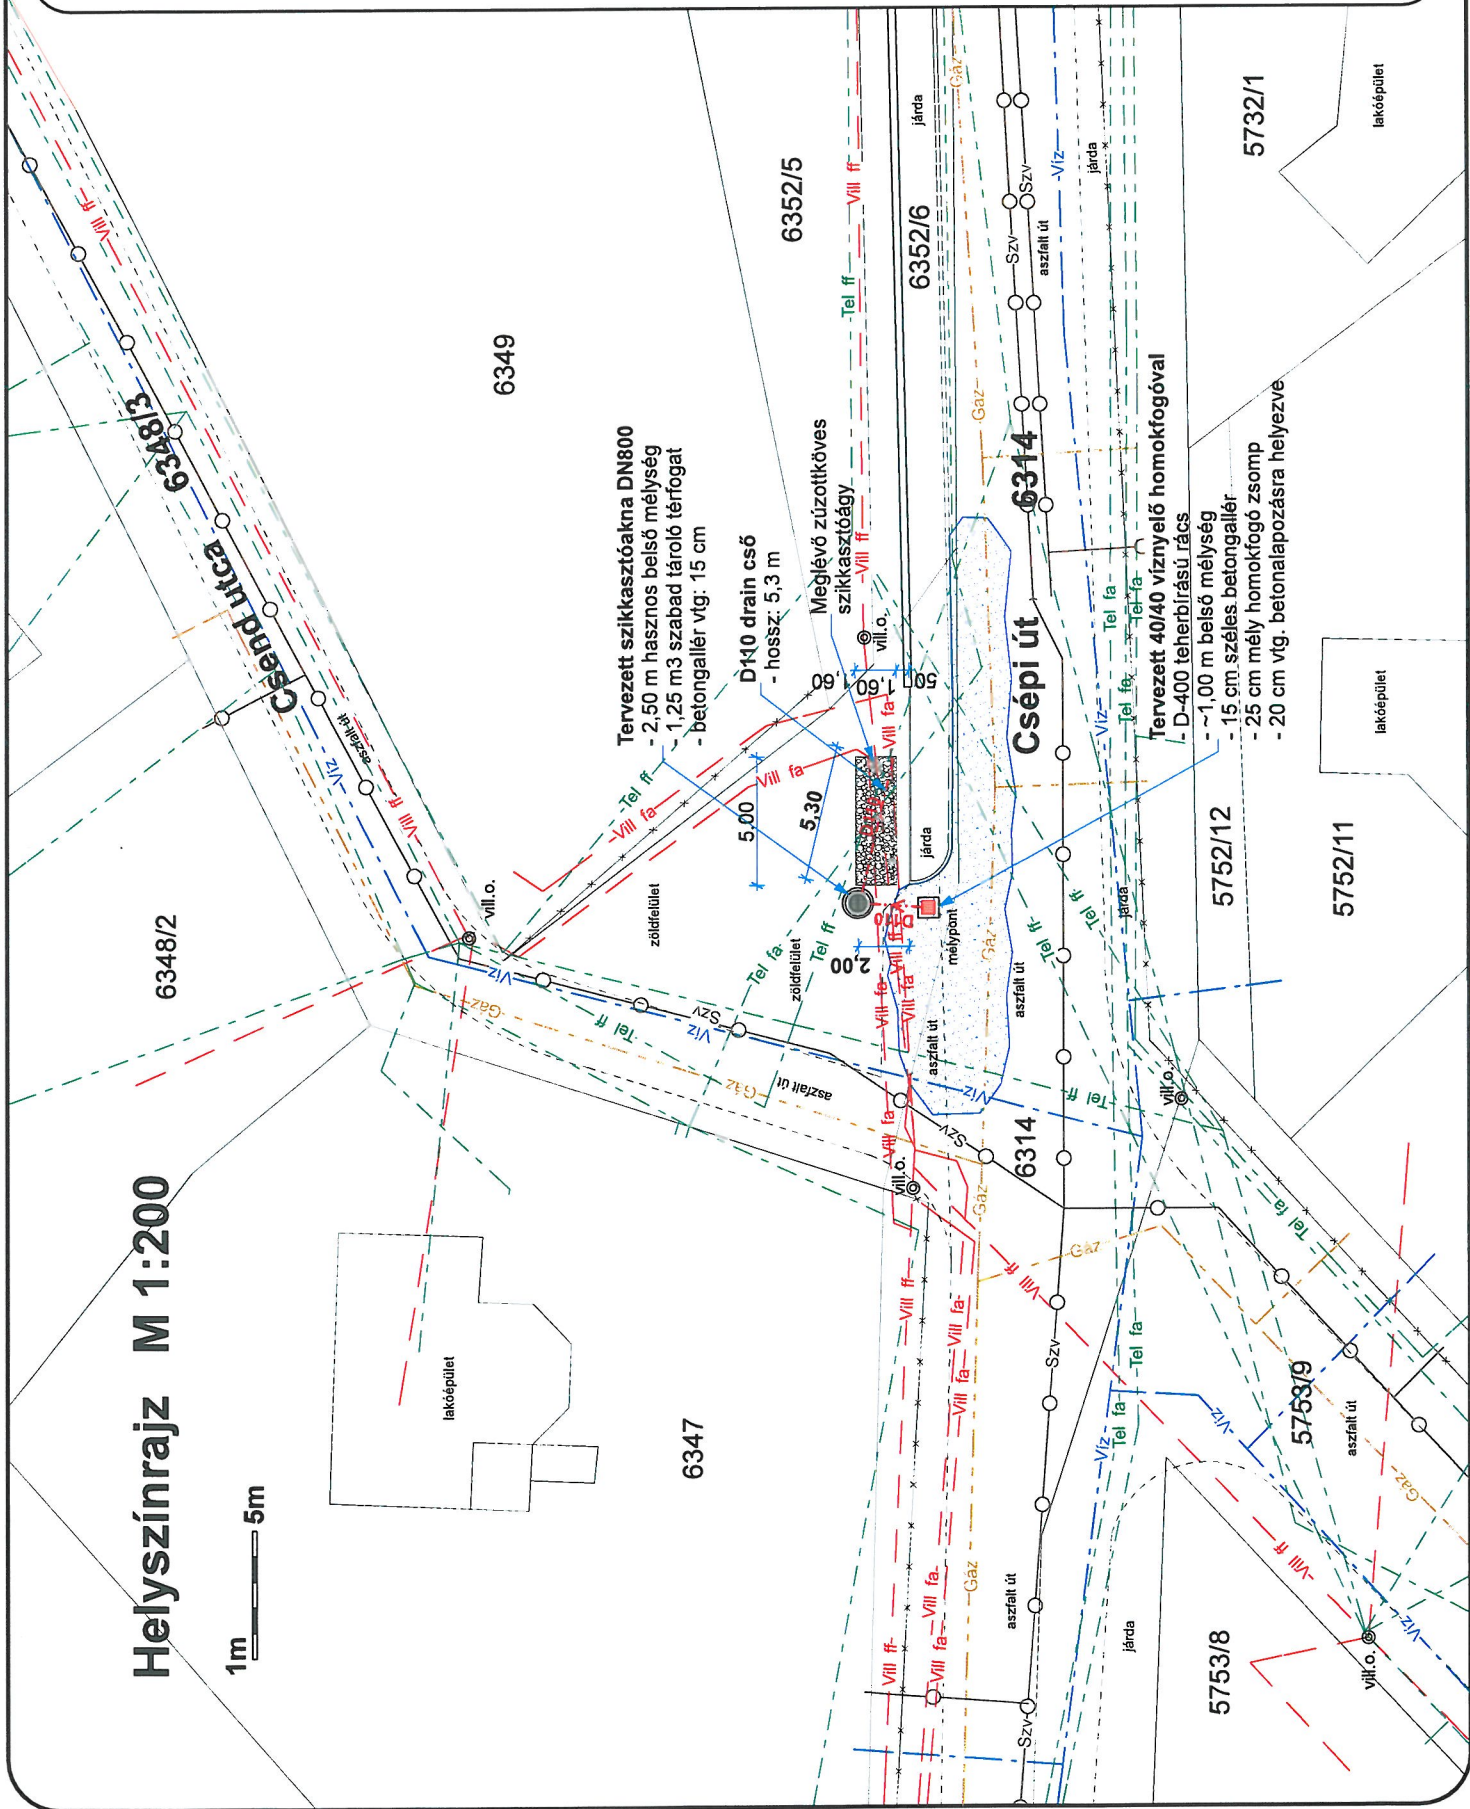

**Műszaki jellemzők:**  
 DN800 fenékelem nélküli beton szikkasztóakna:  
 Tervezeten legkevesebb 2,50 m hasznos belső mélységű, 1,25 m<sup>3</sup> szabad kapacitású szikkasztókutat szükséges kialakítani előregyártott vb. aknaelemek és felső szikkibélem elhelyezésével.

A fedlap körüli betongallér min. 15 cm vfg.  
 Ágvezet: törtbeton vagy külső geotextiliával.  
 Fedlap: D600 átmérőjű, és D-400-as teherbírási öntöttvas rács.

40/40 víznyelőkakna: 1,00 m mélységű, zsárukő elemekből készített akna, kívül min. 5-8 cm vfg. körbebetonozással. Alsó homokfogó zsomp 25 cm mélységű, D160 KGPVC cső csatlakozás min. ~70-75 cm mélységben.

A közmuvelőzetek helyzete bizonytalan, az E-közmű alapján a szikkasztókút és víznyelő tervezett helye mellett villamos és telefon földkábel található. Gépi földmunkát 50 cm-nél mélyebben nem szabad végezni. Kézi kutató feltárás szükséges.

A kivitelezéshez szükséges helyszíni mérések elfőzetesen ellenőrizendők.


1.	Kiss Zoltán	Datum
2.	Kovács Annamária	Ügyintéző / tervező
Szvsz	Ügyintéző / tervező	Datum
Ügyirat.sz.: 11/1712/2023		

Projekt neve és címe:  

Projekt szikkasztó építés	Lap szám:	1
Datum: 2023. 11.	Lépték:	1 : 200



# Helyszínrajz M 1:200

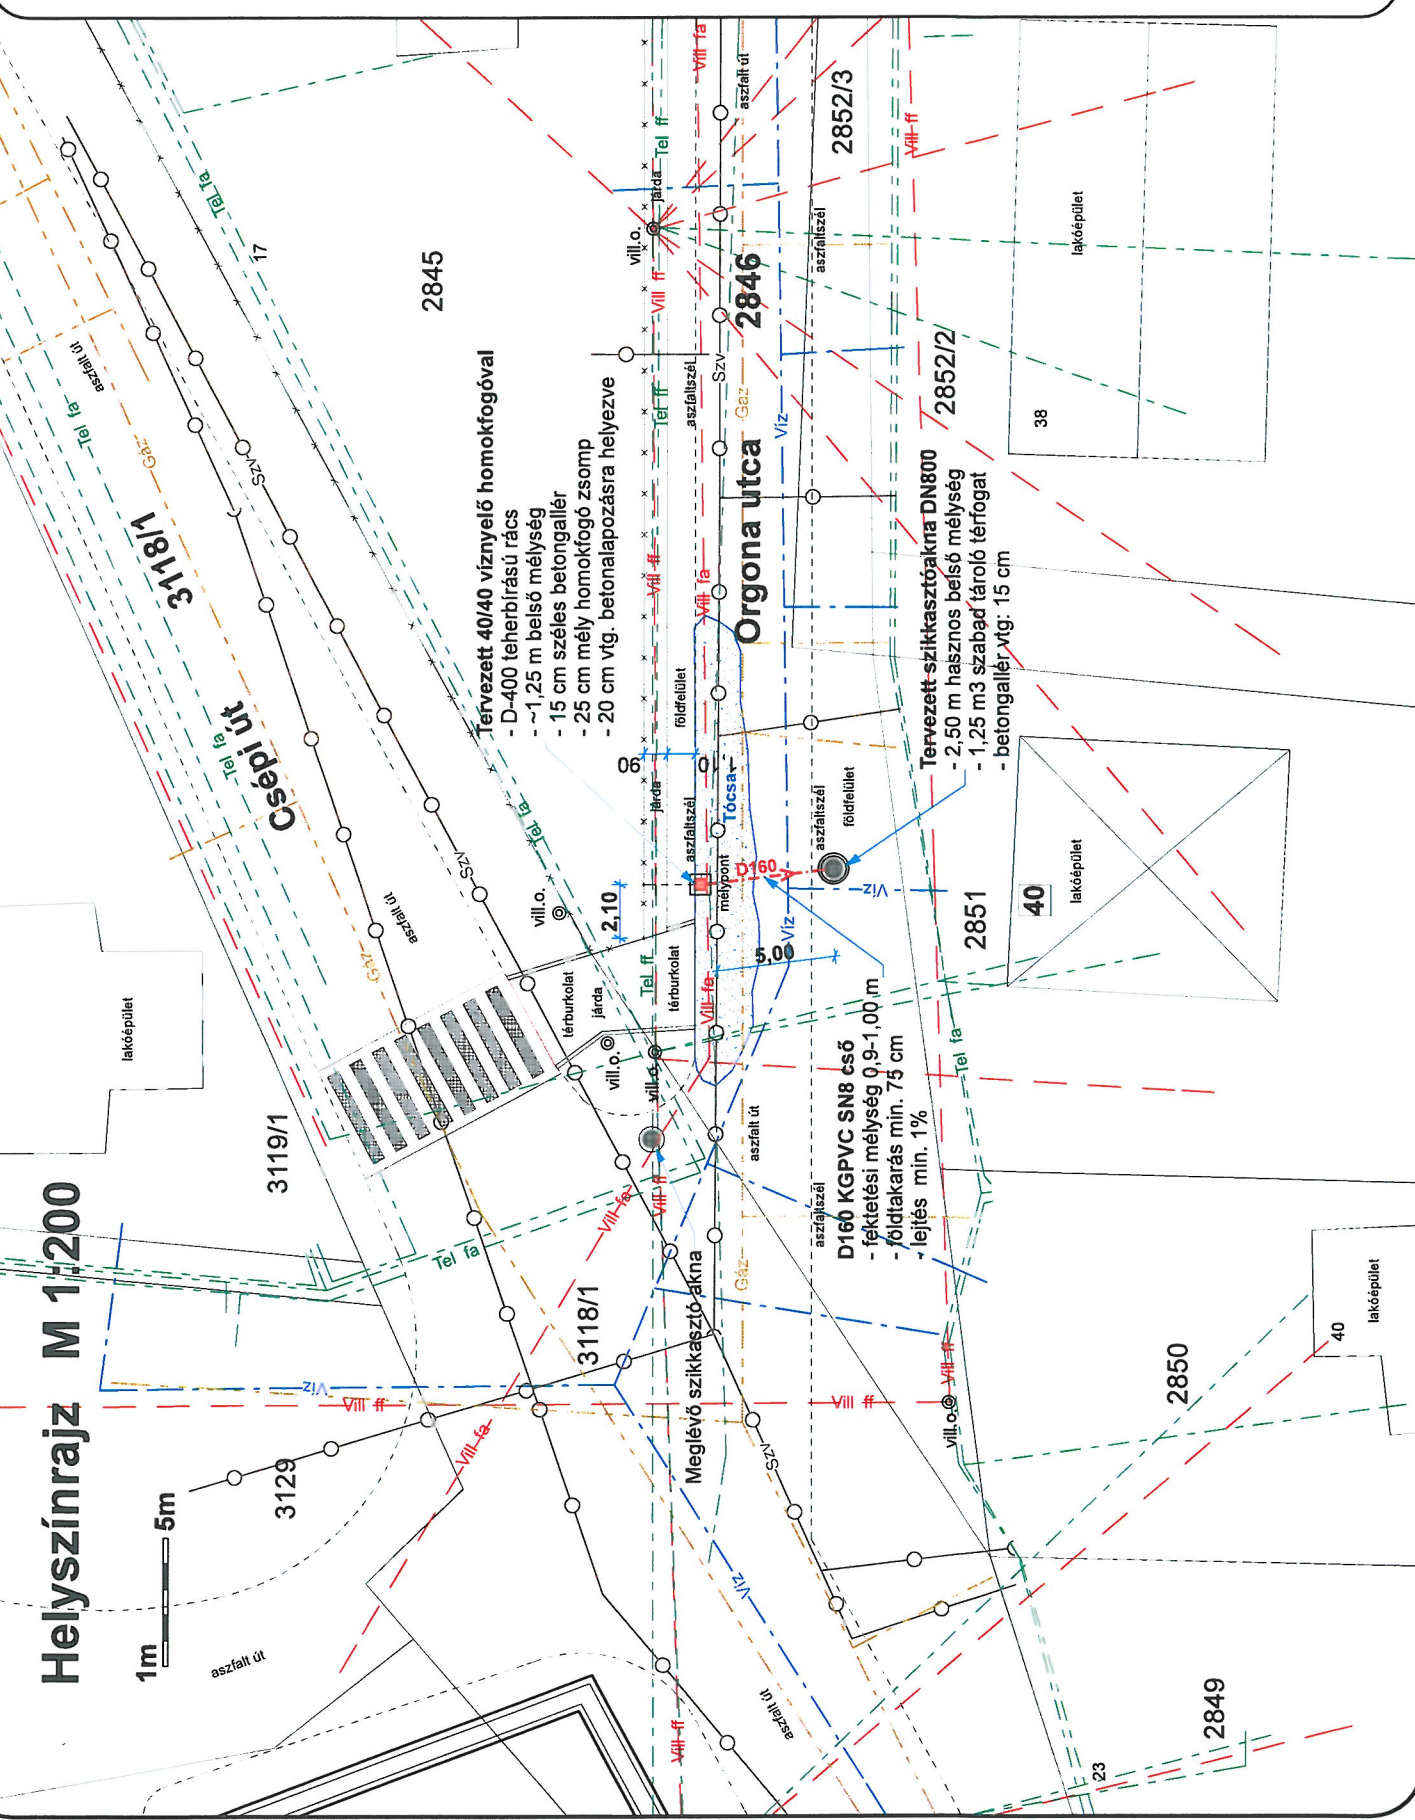

### Műszaki jellemzők:

**DN800 fenékelem nélküli beton szikkasztóakna:**  
Tervezeten legább 2,50 m hasznos belső mélységű, 1,25 m3 szabad kapacitású szikkasztóakna, szikkasztóakna kialakítási előírásokat, aknaelemek és felső szűkítőelem elhelyezésével.

A fedlap körüli betongallér min. 15 cm vtg.

**Átvaztat:** törtbeton vagy küle geotextillával.

**Fedlap:** D600 álmérőjű, és D400-as teherbírási öntöttvas rács.

**40/40 víznyelőakna:** 1,25 m mélységű, zsalukő elemekből készített akna, kívül min. 5-8 cm vtg, körbetonozással. Alsó homokfogó zsongl. 25 cm mélységű, D160 KGPVC cső csatlakozás min. -90-95 cm mélységben.

A közműveletek helyzete bizonytalan, az E-közmű alapján a víznyelő tervezett helye mellett villamos és telefon földkábel található. Gépi földmunkát 50 cm-nél mélyebben szabadvégezni. Kézi kútató feltárás szükséges.

A kivitelezéshez szükséges helyszíni mérések elvégzésén ellenőrizendő.

1.	Kiss Zoltán
2.	Kovács Annamária
Szrz	Ugyanazó / tervező
Datum	

Ügyirat.sz.: 11/1711 /2023

Projekt neve és címe:  
Szigetszentmiklós  
Orgona u. 40.  
víznyelő és  
szikkasztókút építés

Projekt. Lap szám:  
szikkasztó építés  
Datum: 2023.11.  
Lépték: 1 : 200  
**1**