

AJÁNLATTÉTELI FELHÍVÁS

1 Az ajánlatkérő neve, címe, telefon- és e-mail címe:

Név: Észak-Csepel szigeti Víz- és Csatornamű Nonprofit Kft.

Cím: 2310 Szigetszentmiklós, Gyári út 21.

Kapcsolattartó: Barada Benő

Tel.: 00 36 30 919 9665

E-mail: barada.beno@szigetivizmuvek.hu

2. A beszerzés tárgya: Szigetszentmiklós, vízkárelhárítással kapcsolatos kivitelezési munkákra (2. sz. melléklet szerint)

3. Az ellenszolgáltatás teljesítésének feltételei:

Ajánlatkérő a vállalt feladatok teljesítéséről teljesítési igazolást állít ki. A Vállalkozó az Ajánlatkérő által aláírt teljesítési igazolás alapján számlát jogosult kiállítani és 30 napos fizetési határidővel benyújtani.

A kifizetés pénzneme magyar forint, mely a beruházás sikeres műszaki átadás-átvételét követően kerül kifizetésre. Ajánlatkérő előleget nem biztosít. Ajánlatkérő a részszámlázás lehetőségét nem biztosítja.

4. A megkötendő szerződés típusa: Vállalkozói Szerződés

5. Az ajánlattevővel szemben támasztott követelmények:

Az ajánlattevőnek nyilatkoznia kell (1.sz. melléklet), hogy nincs köztartozása, nem áll fent sem végelszámolás, sem csődeljárás, sem felszámolási eljárás alatt, tevékenysége nincs felfüggesztve, nem minősül offshore cégnek.

Az ajánlattevőnek rendelkeznie kell víziközmű építési referenciával, mely referencia listát az ajánlathoz mellékelni szükséges.

6. Az ajánlati kötöttség minimális időtartama: 60 nap

7. Az ajánlatok értékelési szempontjai:

- az ellenszolgáltatás nettó ajánlati ára 60%
- vállalási határidő: 40%

8. Az ajánlat benyújtásának formai követelményei:

Ajánlattevő az ajánlatot elektronikus úton juttatja el az ajánlatkérő e-mail címére, vagy leadja a társaság székhelyén az ajánlattételi határidő lejártáig.

Az ajánlat tartalmazza:

- a) Ajánlattevő megnevezését;
- b) Az ajánlat tárgyának pontos megnevezését;
- c) Az ajánlat érvényességét és az ajánlat kiállításának dátumát;
- d) A nettó ajánlati árat;
- e) A vállalási határidőt
- f)

9. Az ajánlattételi határidő: 2024. június 25. 10 óra

10. Az ajánlat benyújtásának helye: szigetivizmuvek@szigetivizmuvek.hu e-mail címre, vagy a társaság székhelyén

11. Az ajánlattétel nyelve: magyar

12. Részajánlattétel: elfogadható

13. Egyéb információk:

- a) Az ajánlat elkészítésével és benyújtásával kapcsolatos összes költség az ajánlattevőt terheli.
- b) Az ajánlatnak tartalmaznia kell ajánlattevő kifejezett nyilatkozatát a felhívás feltételeinek elfogadására, valamint a kért ellenszolgáltatásra vonatkozóan.
- c) Ajánlatkérőt az ajánlatok bontása és bírálata nem kötelezi a szerződés megkötésére.
- d) Az ajánlatkérés 2 mellékletet tartalmaz, amely elválaszthatlan részét képezi az ajánlati dokumentációnak.
- e) Ajánlatkérő fenntartja magának a jogot, hogy a beszerzési eljárást annak bármely szakaszában visszavonja, vagy eredménytelené nyilvánítsa és a jelen beszerzési eljárás keretében ne kössön szerződést, vagy csak egy részére kössön szerződést.

Kelt: Szigetszentmiklós, 2024. június 20.

Szontágh Ferenc s.k.
ügyvezető
Észak-Csepel szigeti Víz-és
Csatornamű Nonprofit Kft.

Melléklet: 1. sz. Nyilatkozat
2. sz. Tervlapok

1. sz. melléklet

M I N T A

Ajánlattételi nyilatkozat

Alulírott (név), mint a
(cégnév) (székhely)
..... (adószám) képviselőre jogosult személy, ezennel nyilatkozom, hogy az általam képviselt Társaság nem tartozik az ajánlatkérésben megadott kizáró okok hatálya alá, azaz:

- nincs köztartozása,
- nem áll sem végelszámolás, sem csődeljárás, sem felszámolási eljárás alatt,
- tevékenysége nincs felfüggesztve,
- nem minősül offshore cégnek

Alábbiak szerint nyilatkozom az ajánlatkérés feltételeire, és a kért ellenszolgáltatásra:

Az Észak-Csepel szigeti Víz- és Csatornamű Nonprofit Kft. 2024. év június hónap 20. napon kelt ajánlatkérésének feltételeit megvizsgáltuk és megismertük, a feltételeket elfogadjuk.

Vállaljuk, hogy az ajánlattételi határidőtől számított 60. napig terjedő időszakra tartjuk az ajánlatunkat, az addig ránk nézve kötelező érvényű, valamint ezen időszak lejártá előtt bármikor elfogadható.


Megajánlott ellenszolgáltatási ár:

Az ajánlati ár az ÁFA összegét NEM tartalmazza.

Kelt:


.....

(az ajánlattevő cégszerű aláírása)

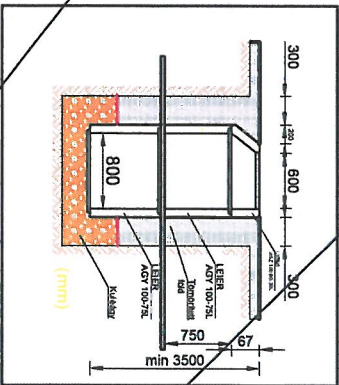

2
1
3
4

Kiss Zoltán

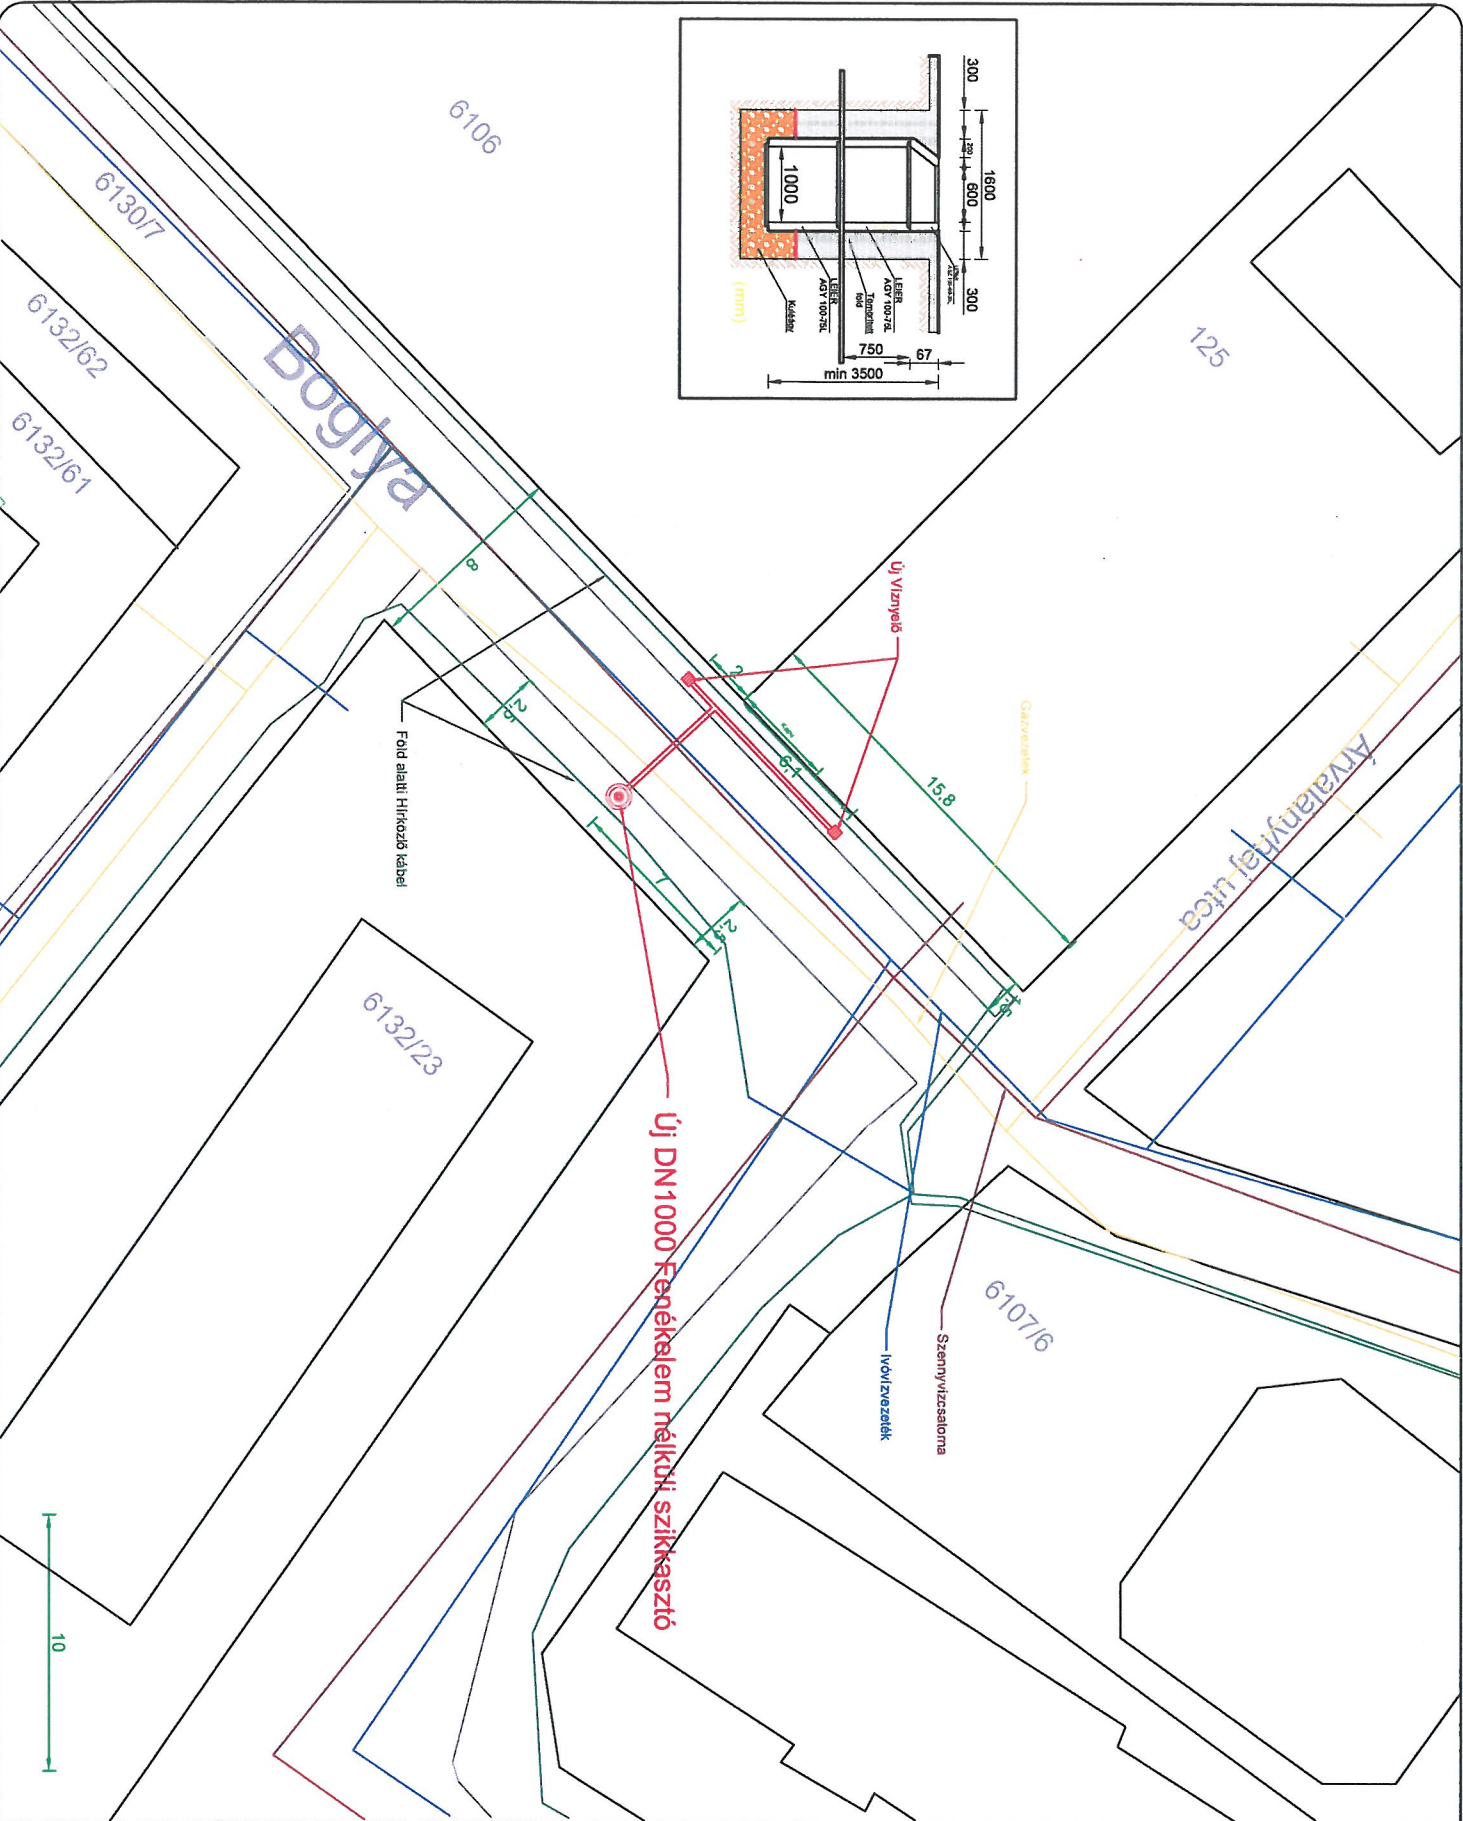

Műszaki jellemzők

DN1000, fenékélem nélküli szikkasztó.

Tervezeten legalább 3,50 m hasznos belső mélységű, 2,50 m³ szabad kapacitású szikkasztóküti szükséges kialakítani előregyártott vb. aknaelemek és felső szűklőelem elhelyezésével. A fedlap körüli betongallér 12-15 cm vg., illeszkedjen az aszfaltburkolat széléhez.

Aggazat: törlőbeton, vagy kút, geotextiliával

Fedlap: DN600 teherbíró (D400) rács.

2 db 40/40 víznyelőakna: 1,00 m mélységű, zsalukő elemekből készített akna, kívüli min. 5-8 cm vg., körbetonozással. Alsó homokfogó zsomp 25 cm mélységű, D160 KG-PVC cső csatlakozás min. ~70-75 cm mélységben.

A víznyelő aknára a szikkasztóküti összekötő csővezeték min.: DN160 KG-PVC SN8

Mélység min. 90 cm csőlejtő

A közművezeték helyzete bizonytalan, az E-közmű nyilvántartás alapján egyértelműen nem megállapítható. Gépi földmunkát szabad végezni, attól mélyebben kézi feltárás szükséges. A kivételéhez szükséges méreteket a helyszínen ellenőrizendők.

A fellelt közművek egymással nem egyeznek ezért a végleges elhelyezést a meglévő közművekhez kell igazítani

Projekt:

SZSZMP/H/1/1858/2024
Boglya 125

Dátum: 2024-05-21

Lépték: 1:200

Tervezte:

Radnics Péter

Ügyintézők:

Kovács Annamária

Kiss Zoltán

Helyszínrajz M 1:200

0 5m 10m
1m = 5mm

3176

3170/2

3170/1

5809/1

5810

5809/4

5808/4

5808/5

5808/3

5806/1

5807/1

Tervezett földárók:

- 8 m hosszú
- 1,2 m széles
- 70 cm mély
- útpadka 80 cm széles

Műszaki jellemzők:

Földárók:
8 m hosszúságú, 1,20 m szélességű
és 70 cm mélyrejtő földárók szilárd-
ges betéttel, az útcsigánytól
80 cm-re.

Az E-köznyilvánlat
alapján a földárók tervezett
helyén közművek nem talál-
hatók.

A gépi földmunkai 50 cm-nél
mélyebben nem szabad vé-
gezni. Előzetes kézi kútláló
feltárás szükséges a vezeté-
kek, földkábélek pontos he-
lyének megállapításához.

A kiviteléhez szükséges
helyszíni mérések előzetesen
ellenőrizendők.

Kész Zoltán	
Rudics Péter	
Szerk. Kovács Annamária	Datum
Ügyiratsz.: 11/323/2024	

Projekt neve és címe:

Szükségességteljesítés,
földárók kivitelzés


Projekt:

Csalomna építés
Datum: 2024.04.
Lépték: 1 : 200

1

Helyszínrajz M 1:200

0 5m 10m
1m = 5mm

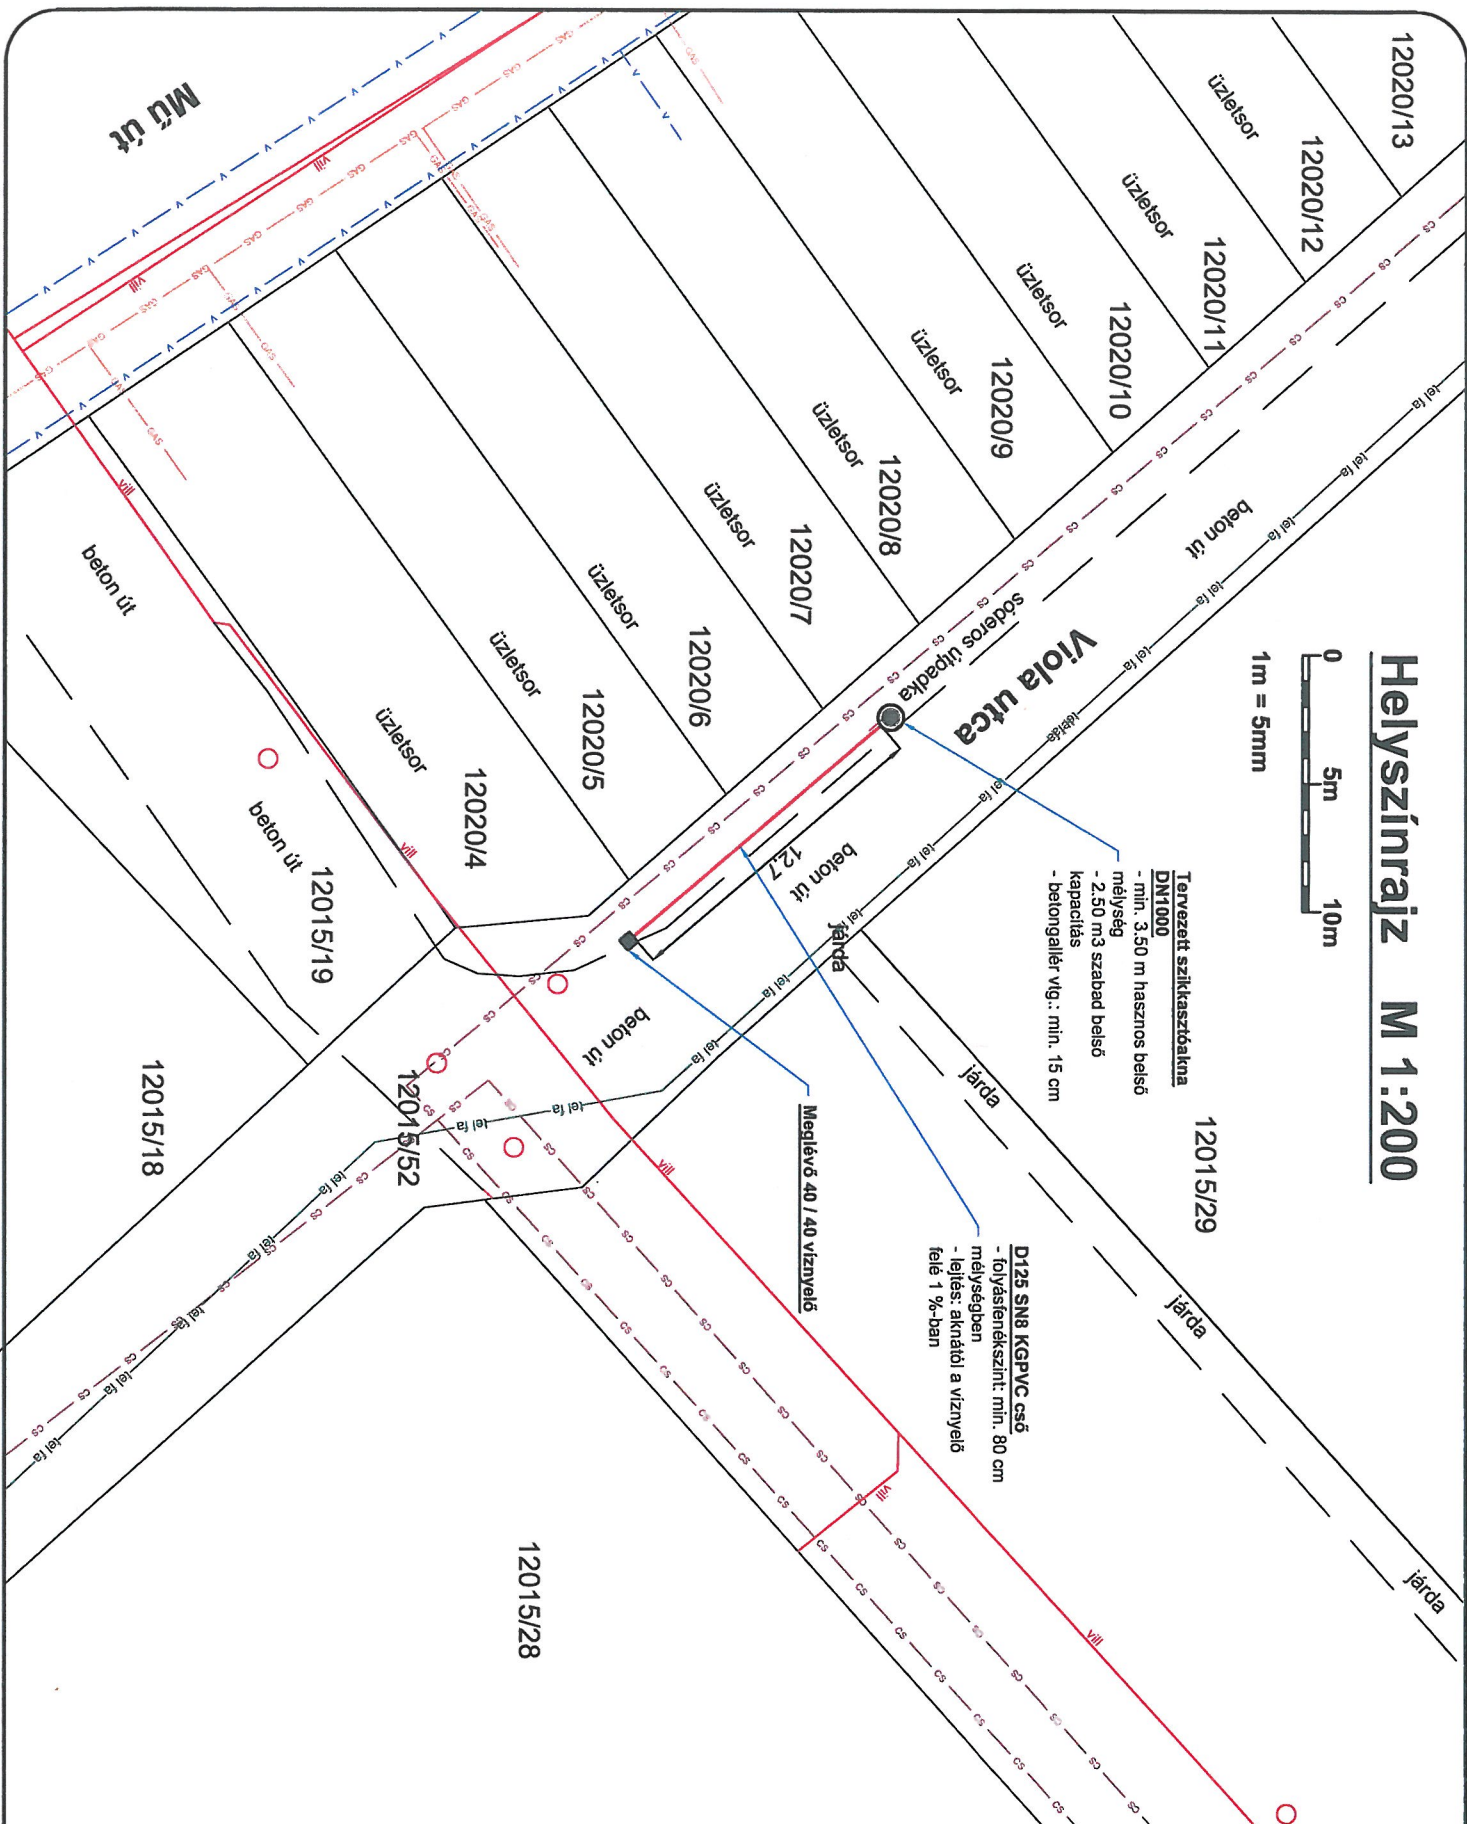

Műszaki jellemzők:





Az E-közmű nyílásláda alapján az akna tervezett helye mellett szennyvezetéseknél található.

A gépi földmunkáit 50 cm-nél mélyebben nem szabad végezni. Előzetes kőzi kutató feltárás szükséges a vezetékek, földkabellek pontos helyének megállapításához.

A kivitelezéshez szükséges helyszíni mérések előzetesen ellenőrizendők.

Kész Zoltán	
Ráczka Péter	
Kovács Anna	Datum

Ügyiratsz.: 1/538/2024

Projekt neve és címe:

Szikkasztóhálózat,

Viola utca

Projekt: szikkasztókör

Datum: 2024.04.

Lépték: 1 : 200

1